



PLANTA DE CIMENTACIÓN

ESTRUCTURA


ESCALA 1:50

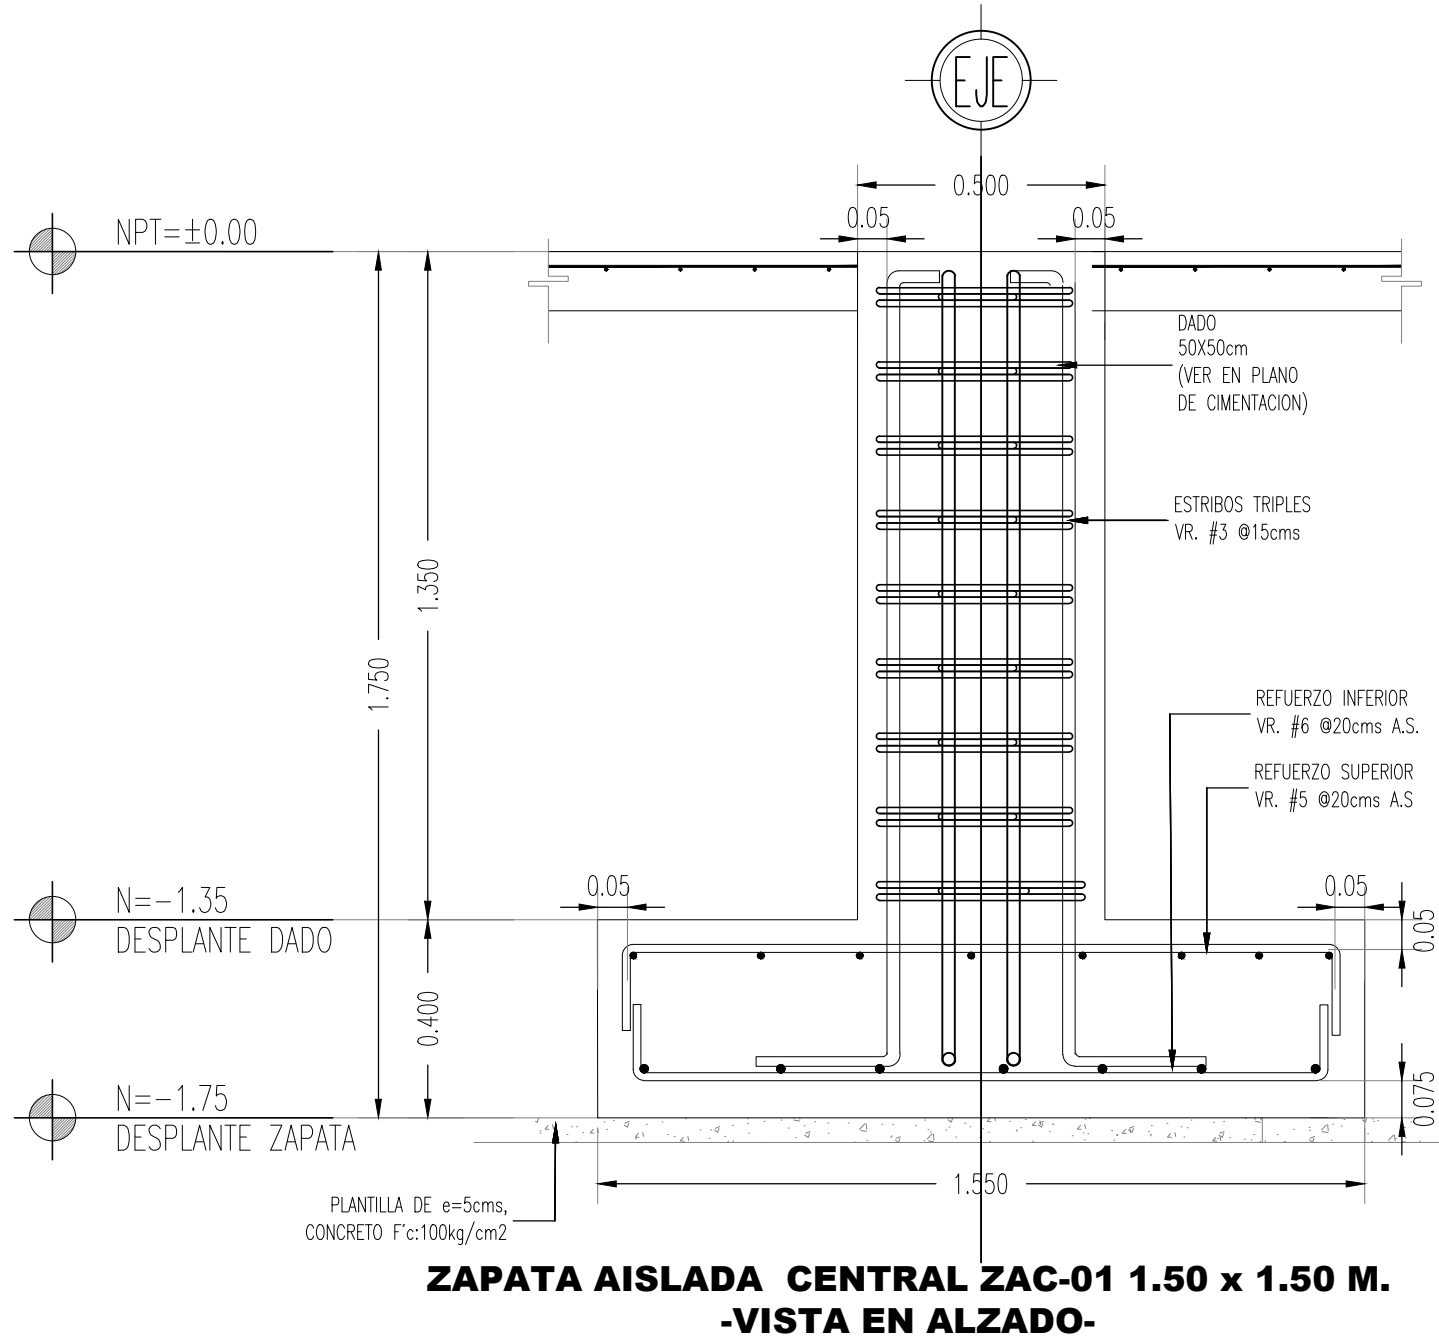

ZAPATA AISLADA CENTRAL ZAC-01 1.50 x 1.50 M.  
-VISTA EN ALZADO-

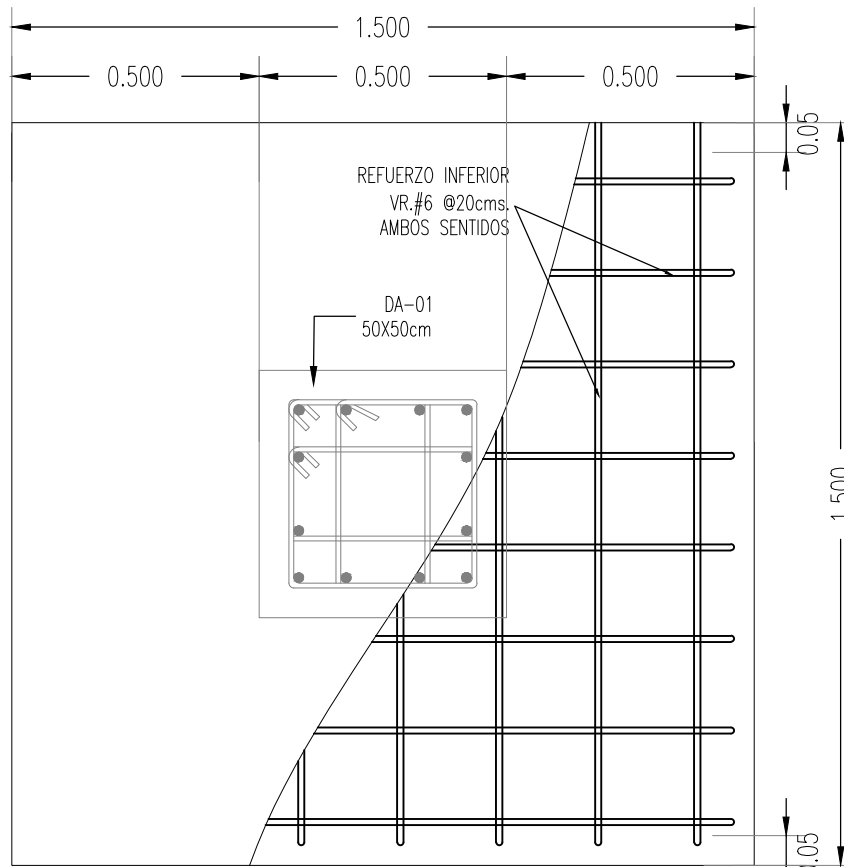


ZAPATA AISLADA CENTRAL ZAC-01 1.50 x 1.50 x 0.40 M.  
-VISTA EN PLANTA-

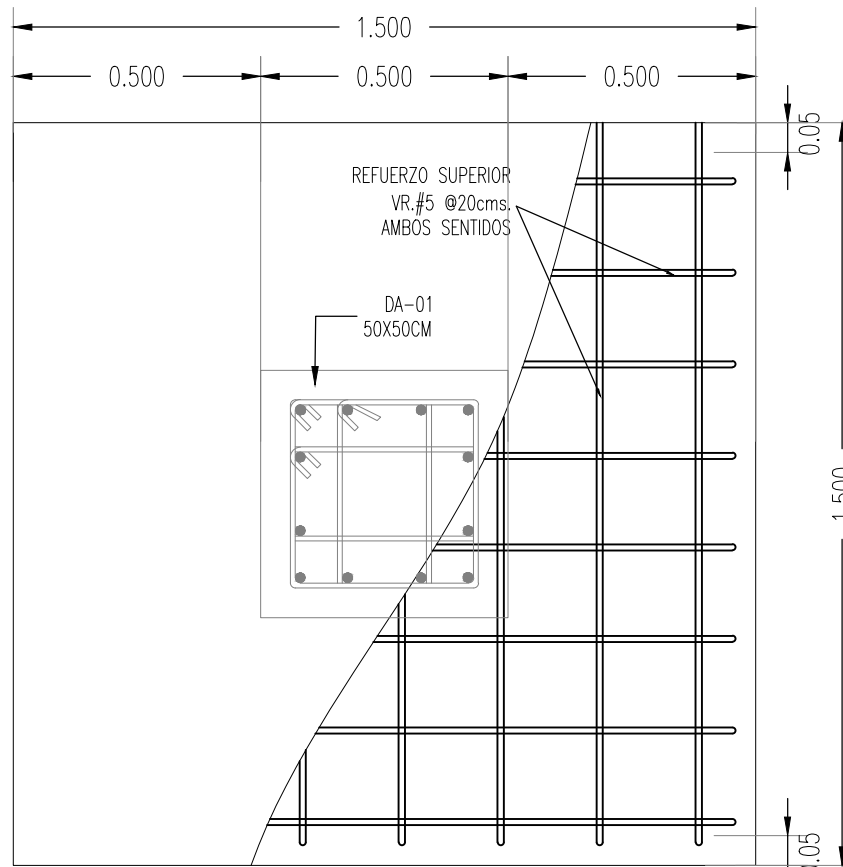


ZAPATA AISLADA CENTRAL ZAC-01 1.50 x 1.50 x 0.40 M.  
-VISTA EN PLANTA-

FIRME DE CONCRETO DE 12cms. F'c=150kg/cm²  
A.M. ¾" ARMADO CON MALLA ELECTROSOLDADA  
6-6/8-8 EN LECHO SUPERIOR


DETALLE DE FIRME

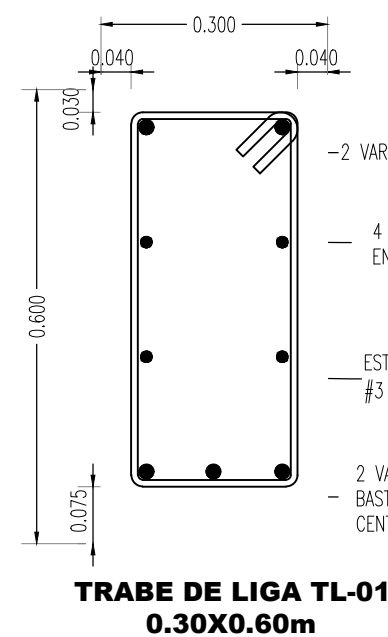


TRABE DE LIGA TL-01 0.30x0.60m

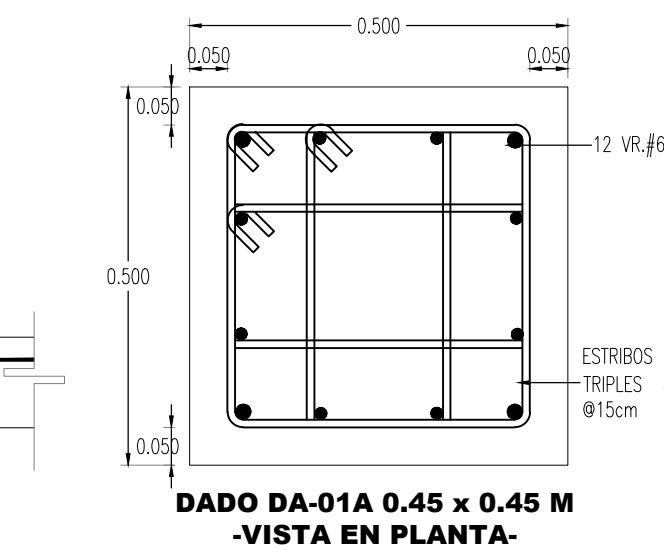


DADO DA-01A 0.45 x 0.45 M  
-VISTA EN PLANTA-

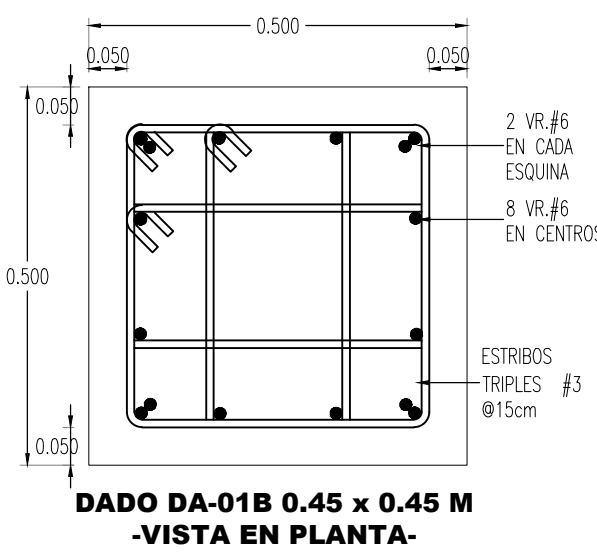

DADO DA-01B 0.45 x 0.45 M  
-VISTA EN PLANTA-

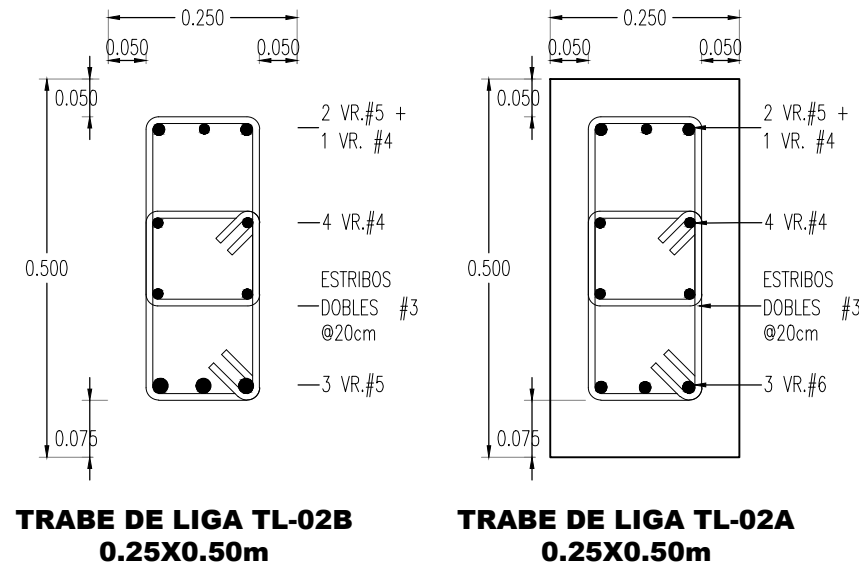

TRABE DE LIGA TL-02B 0.25x0.50m

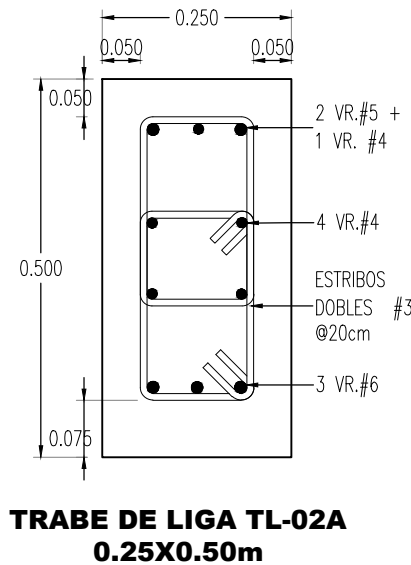

TRABE DE LIGA TL-02A 0.25x0.50m

SIMBOLOGIA	
	ZAPATA AISLADA 1.50x1.50x0.40 M
	TRABE DE LIGA TL-01 30x60 CM
	TRABE DE LIGA TL-02A 25x50 CM
	TRABE DE LIGA TL-02B 25x50 CM

DETALLES ESTRUCTURALES DE CIMENTACIÓN

ESTRUCTURA

ESCALA 1:50

FUNDACIÓN  
HOGARES

HACEMOS COMUNIDAD

PROYECTO  
CENTRO RECREATIVO  
CULTURAL  
EJIDO PUEBLA

PROYECTISTA


ÁGORA

Ana Isabel Ruiz Remolina Ced.Prof. 5265533  
Sergio Carlos Soto Cisneros Ced.Prof. 6711143  
Planeación y Diseño Urbano  
Satélite 9-1 Col. Hipódromo 06100  
Ciudad de México  
www.agoramx.mx  
(55)46-16-83-59  
(55)34-14-81-62


CROQUIS DE LOCALIZACIÓN



PLANTA ESQUEMÁTICA

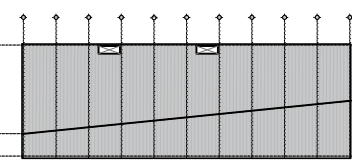

CORTE ESQUEMÁTICO

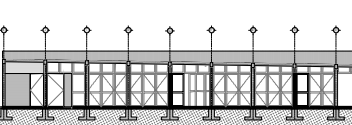

SIMBOLOGIA

	INDICA COTAS A PAÑOS		INDICA COTAS A EJES
	INDICA NIVEL EN PLANTA		INDICA NIVEL EN ALZADO
	INDICA CORTE GENERAL		INDICA FACHADA GENERAL
	INDICA CORTE POR FACHADA		INDICA ALZADO INTERIOR
	INDICA CAMBIO DE NIVEL EN PLAFÓN		INDICA CAMBIO DE PENDIENTE
	INDICA CAMBIO DE NIVEL EN PISO		INDICA COORDENADA DE GEORREFERENCIA
	INDICA ALTURA LIBRE		INDICA POLIGONAL DE INTERVENCIÓN
	INDICA ALTURA LIBRE		INDICA POLIGONAL DE ESTADO ACTUAL
	INDICA ALTURA LIBRE		INDICA ÁRBOL PROPUUESTO
	INDICA ALTURA LIBRE		INDICA ÁRBOL PROPUUESTO

NOMENCLATURA

N.P.T.	NIVEL DE PISO TERMINADO
N.L.S.	NIVEL SUPERIOR DEL LOMA
N.L.L.	NIVEL LECHO BALD DE LOMA
N.T.C.	NIVEL TOPE DE CONCRETO
N.L.C.	NIVEL SUPERIOR DE ESTRUCTURA
N.L.B.	NIVEL LECHO BALD DE ESTRUCTURA
N.E.R.	NIVEL EXISTENTE
N.C.M.	NIVEL DE CORONAMIENTO DE MURO
N.C.C.	NIVEL DE CORONAMIENTO DE CELOSIA
N.L.P.	NIVEL LECHO BALD DE PLAFÓN
N.C.E.	NIVEL DE CERRAMIENTO
N.C.B.	NIVEL DE CUBIERTA
N.C.M.	NIVEL DE CUBIERTA
N.P.	NIVEL DE PRETEL
N.L.	NIVEL DE JARDÍN
N.A.	NIVEL DE AGUA
N.C.A.	NIVEL DE CALLE
N.P.	MIANO PAVO
N.T.A.	NIVEL DE TERRENO NATURAL

NOTAS GENERALES

- 1.- LAS COTAS RIGEN AL DIBUJO
- 2.- TODAS LAS MEDIDAS DEBERÁN SER RECTIFICADAS EN OBRA POR LA COMPANIA CONTRATISTA
- 3.- ESTE PLANO SE COMPLEMENTA CON EL CATÁLOGO DE CONCEPTOS Y ESPECIFICACIONES GENERALES Y PARTICULARES.

PROPIETARIO: FUNDACIÓN HOGARES

PROYECTO: PROYECTOS ARQUITECTONICOS Y EJECUTIVOS PARA LA REHABILITACIÓN DEL ESPACIO PÚBLICO EN LOS MUNICIPIOS DE TULIANA Y MEXICALI, BAJA CALIFORNIA-001-2023 CENTRO RECREATIVO Y CULTURAL EJIDO PUEBLA

UBICACIÓN: CALLE DEL VENCEDOR S/N COL. ÁNGELES DE PUEBLA, EN EL MUNICIPIO DE MEXICALI, BAJA CALIFORNIA.

RESPONSABLES:

NOMBRE	CARGO	FIRMA
ARG. SERGIO CARLOS SOTO CISNEROS CED. PROF. NO. 6711143	PROYECTISTA	
ARG. DANIELA MENDOZA CALLEJAS CED. PROF. NO. 1103484	DIBUJO PROYECTO ARQUITECTONICO	

ING. SALVADOR GONZALEZ ALTAMIRANO CED. FED. NO. 108979 CED. EST. NO. 38568 PRESTIO NO. 103	PROYECTO ESTRUCTURAL
ING. DANIELA MENDOZA CALLEJAS CED. PROF. NO. 1103484	PROYECTISTA INSTALACIÓN HIDROGASINTERRA
ING. OSCAR ZARATE MORENO CED. PROF. NO. 301645	PROYECTISTA INSTALACIÓN ELECTRICA

FUNDACION HOGARES	REPRESENTANTE LEGAL
	PERITO RESPONSABLE

FASE: EJECUTIVO

CLAVE: MXT-EST-02

CONTENIDO: PLANTA Y DETALLES DE CIMENTACIÓN ESTRUCTURA

ESCALA:



NUMERO DE PLANO:

2/7

FECHA:

JUNIO 2023

NORTE:

