




Detalle 8 escaleras planta baja
escala 1:50

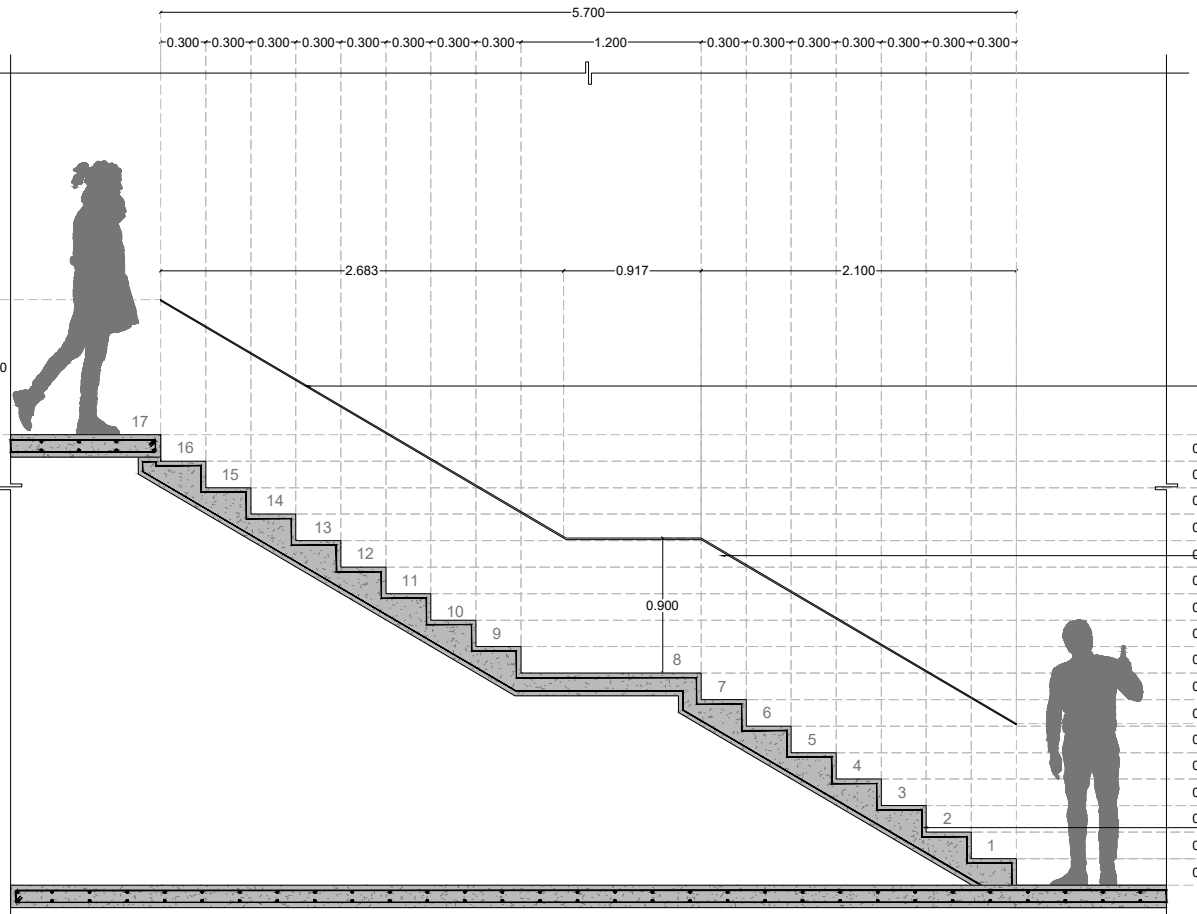


Detalle 8 escaleras planta baja corte 1
escala 1:50

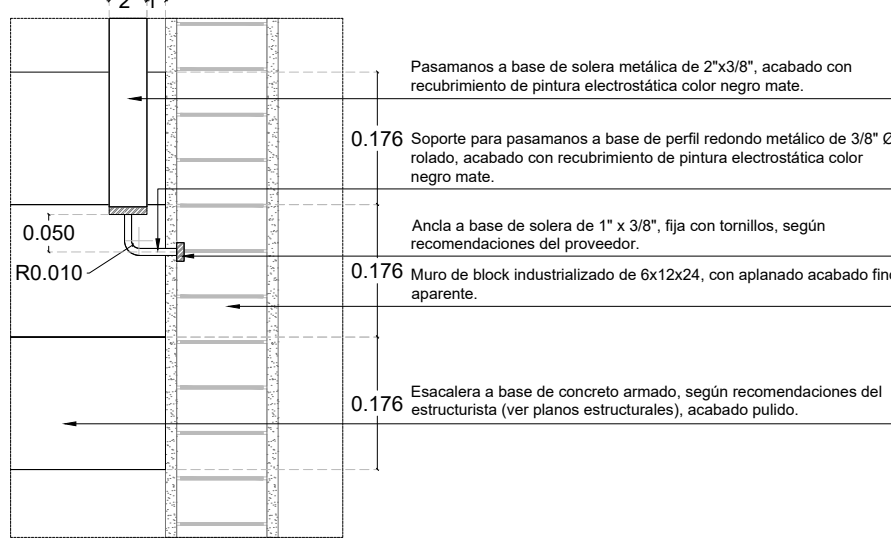


Detalle 8 escaleras planta baja detalle 1
escala 1:10

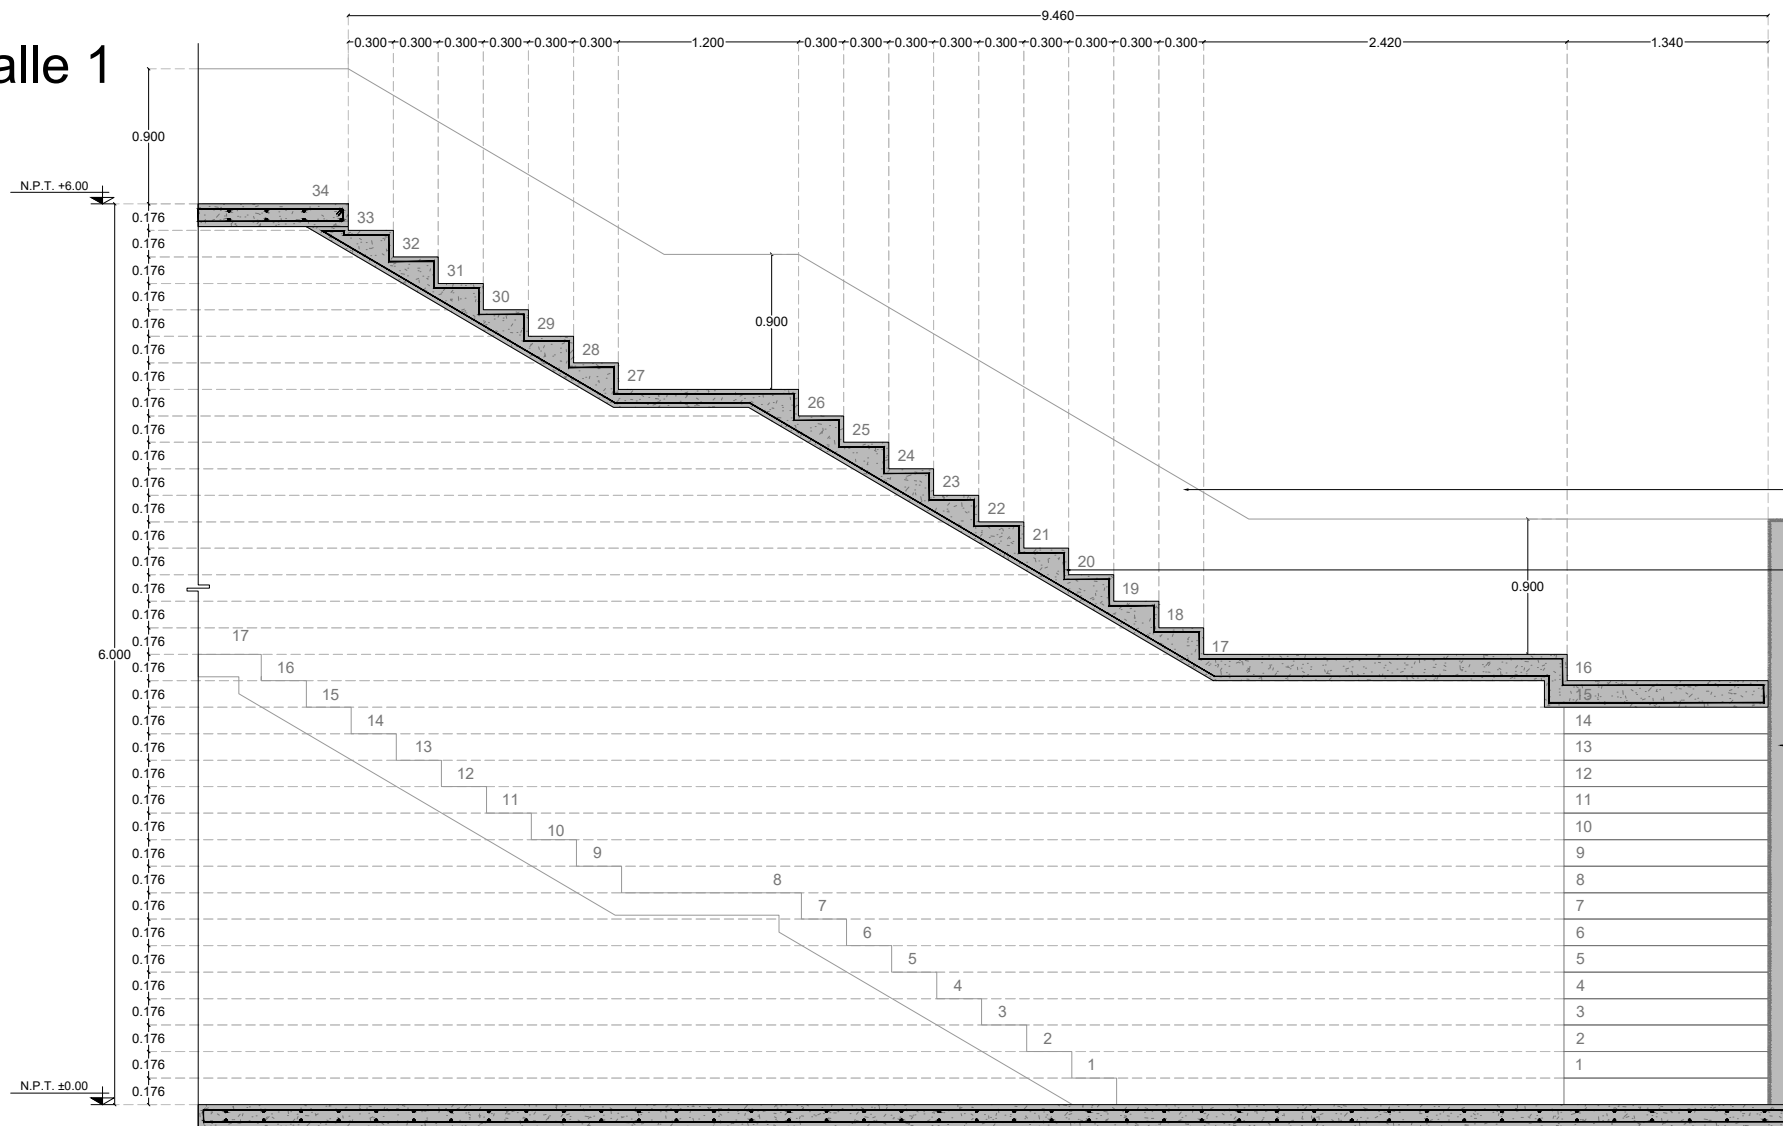


Detalle 9 escaleras exteriores corte 1
escala 1:50

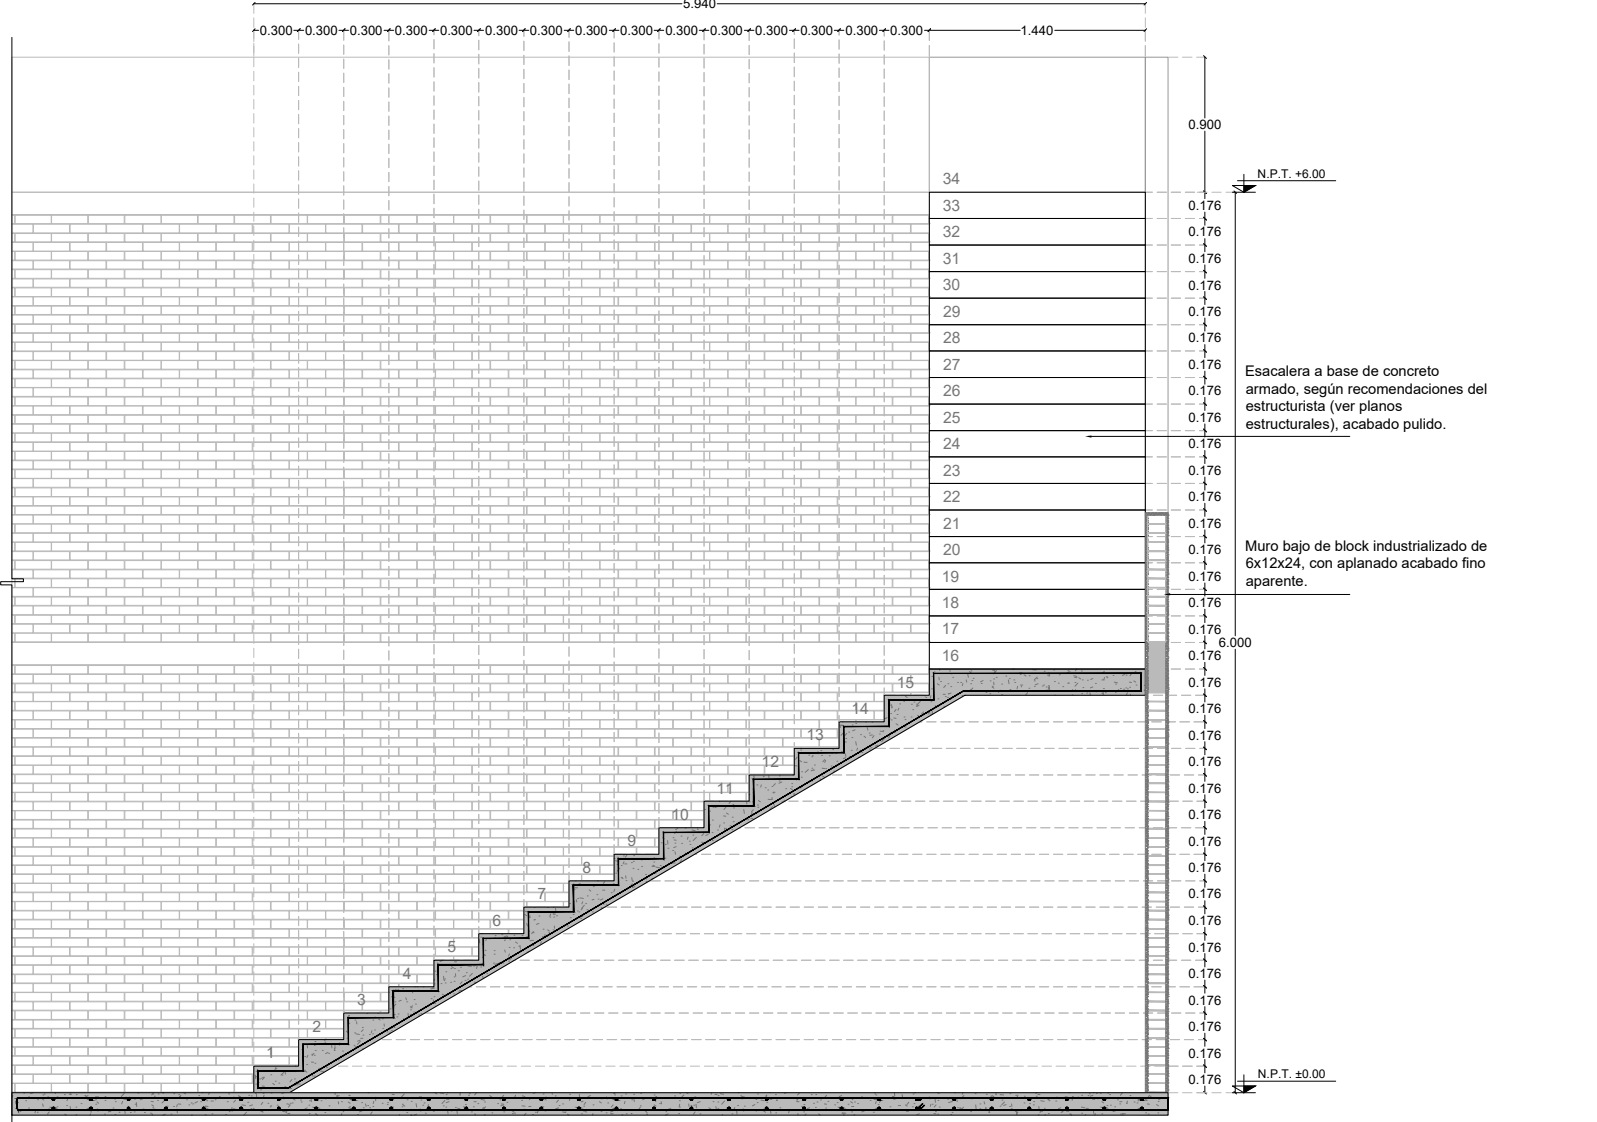


Detalle 9 escaleras exteriores corte 2
escala 1:50

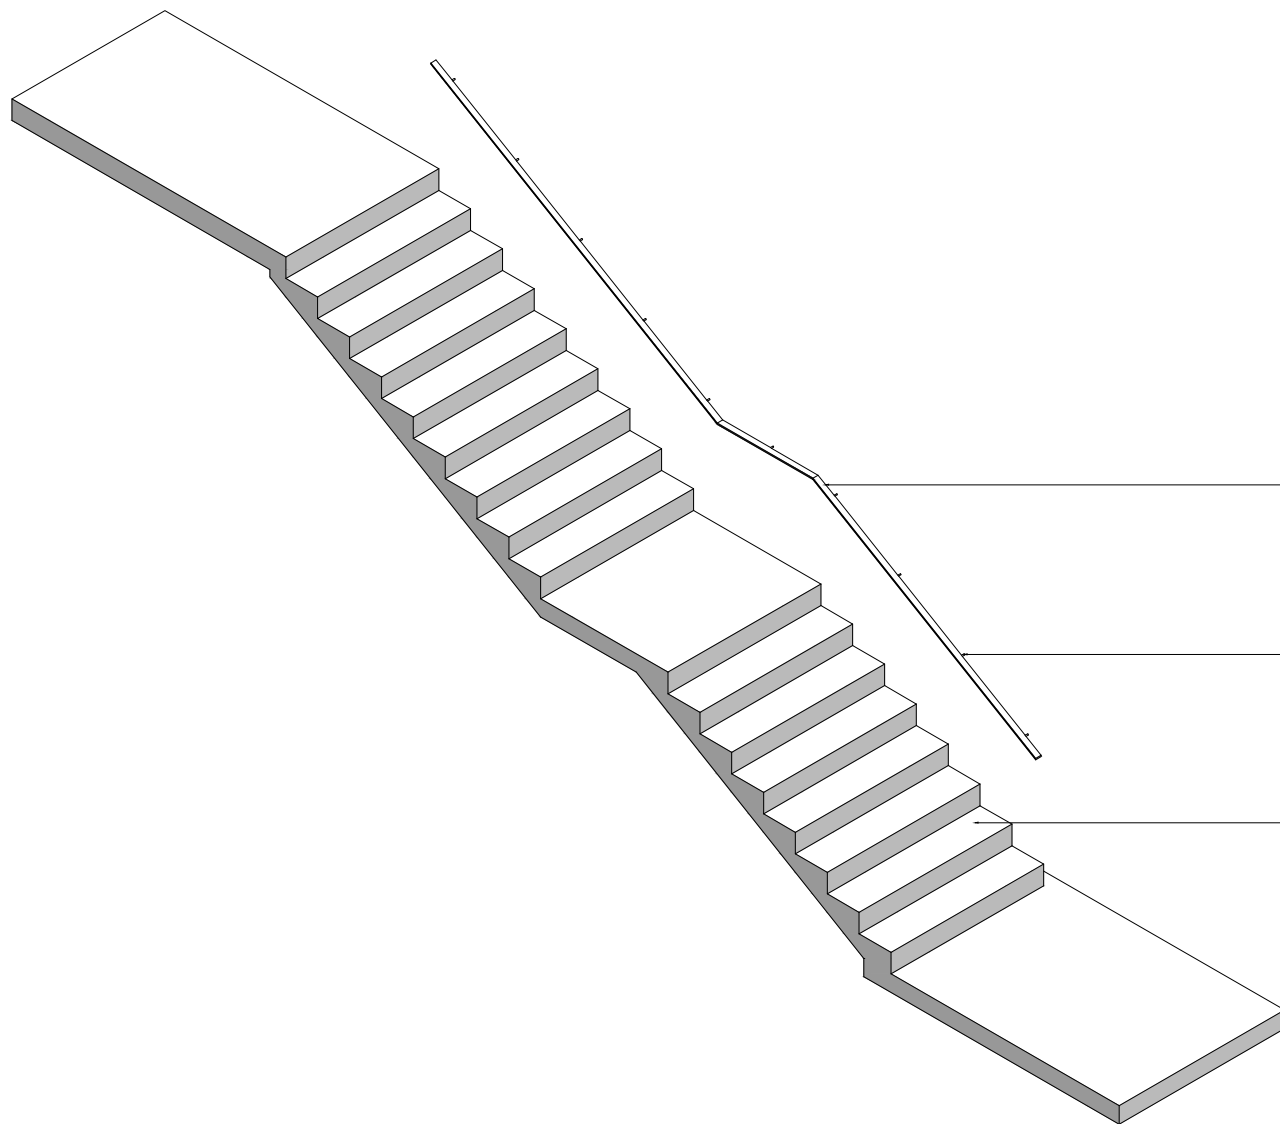

Detalle 8 escaleras planta baja isométrico
escala s/e

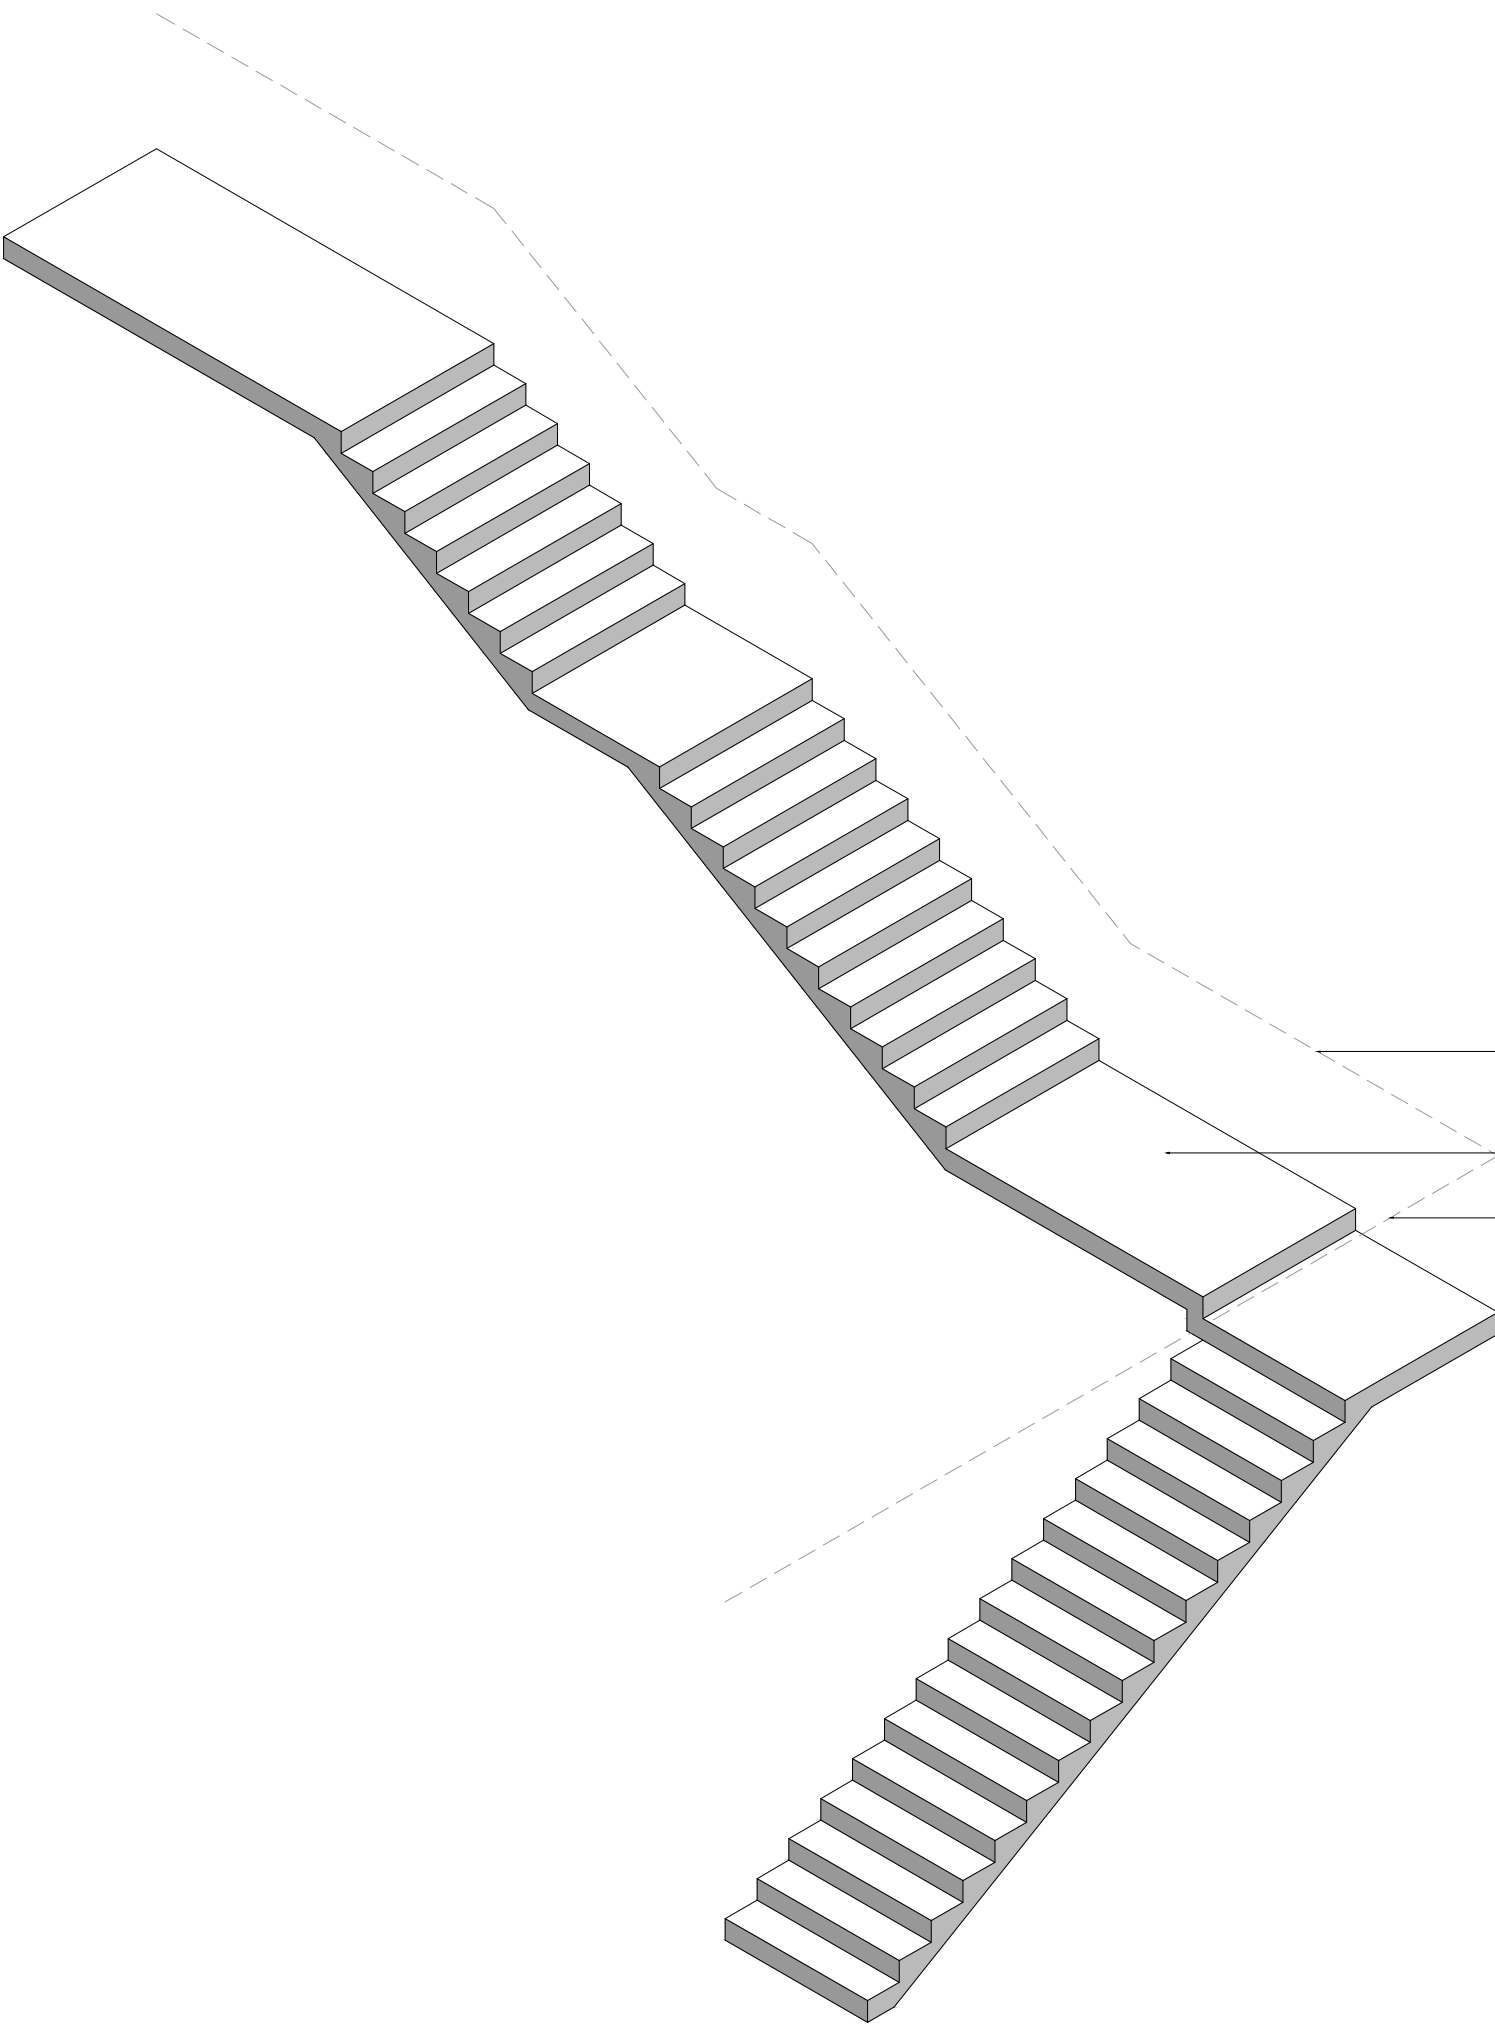

Detalle 9 escaleras exteriores isométrico
escala 1:50

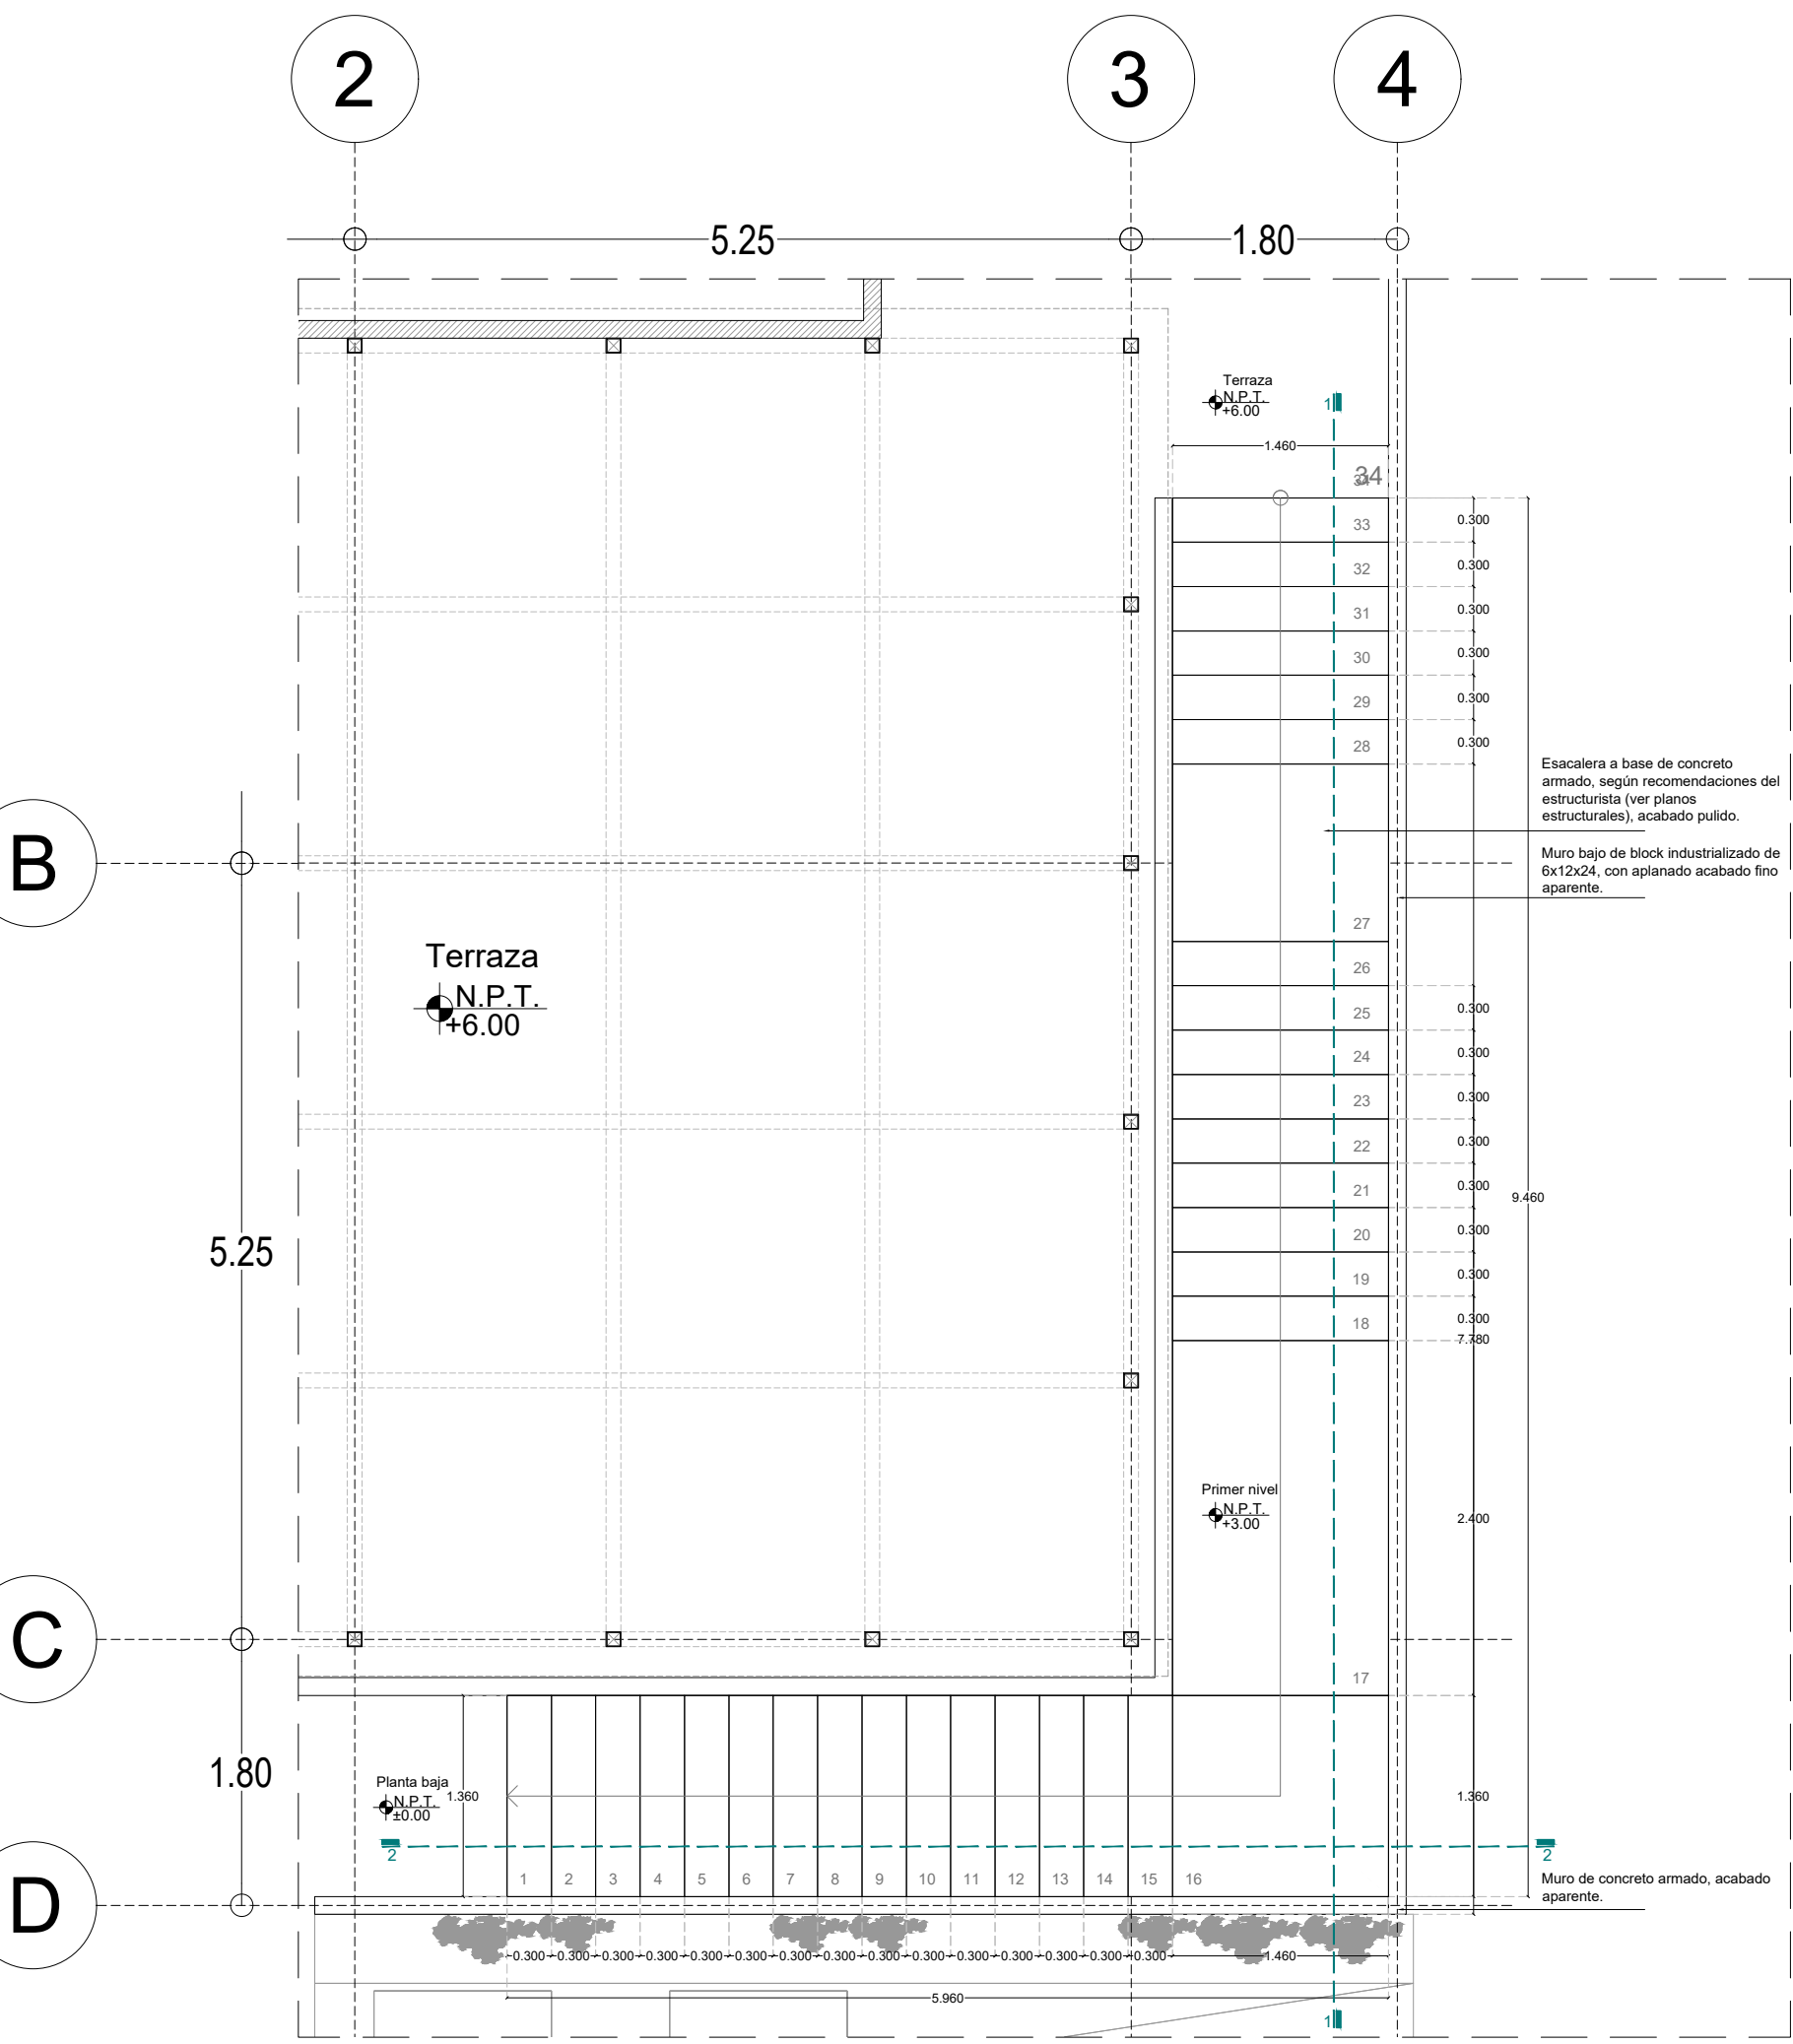

Detalle 9 escaleras exteriores planta
escala 1:50


Fundación HOGARES NODO TALLER

NOTAS GENERALES

NIVELES EN METROS REFERIDOS AL BANCO DE NIVEL +0.00
NO SE MEDIRAN COTAS A ESCALA DE ESTE PLANO
LAS COTAS SON A PAÑOS DE ACABADOS (VER DETALLES DE ALUMBRADO)
ESTE PLANO DEBERA VERIFICARSE CON LOS CORRESPONDIENTES DE ESTRUCTURA E INSTALACIONES CUALQUIER DISCREPANCIA DEBERA CONSULTARSE CON EL PROYECTISTA
EL CONTRATISTA RECTIFICARÁ EN EL LUGAR LA OBRA LAS DIMENSIONES Y NIVELES INDICADOS EN ESTE PLANO, ANTES DE EJECUTAR CUALQUIER TRABAJO, DEBENDO SOMETER A LA DIRECCIÓN DE LA OBRA CUALQUIER DIFERENCIA QUE SURTIERE, ASÍ COMO LA INTERPRETACIÓN QUE DEL PROPIO CONTRATISTA A ESTE DIBUJO.
* TODOS LOS ACABADOS, ESPECIFICACIONES Y DETALLES SEMAÑADOS EN ESTE PLANO DEBERÁN EJECUTARSE DE ACUERDO A LAS ESPECIFICACIONES CORRESPONDIENTES.

CLAVES Y SÍMBOLOS

N.P.T. NIVEL PISO TERMINADO
N.S.L. NIVEL SUPERIOR DE LOSA
N.A. NIVEL DE ANTEPECHO
N.L.B.L. NIVEL LECHO BAJO DE LOSA
N.L.B.T. NIVEL LECHO BAJO DE TRABE
N.L.A.T. NIVEL LECHO ALTO DE TRABE
N.L.B.P. NIVEL LECHO BAJO DE PLACÓN
N.L.B.C. NIVEL LECHO BAJO DE CERRAMIENTO
N.C.P. NIVEL CORONAMIENTO PRETIL
N.C.M. NIVEL CORONAMIENTO MURO
N.S.V. NIVEL SUPERIOR DE VIGA
N.L.B.V. NIVEL LECHO BAJO DE VIGA
N.L.A.V. NIVEL LECHO ALTO DE VIGA
H.P. ALTURA DE PLAFÓN DE PISO TERMINADO
NIVEL INDICADO EN PLANTA
NIVEL INDICADO EN ALZADO O CORTE
CAMBIO DE NIVEL EN PISO
MURO DE CONCRETO

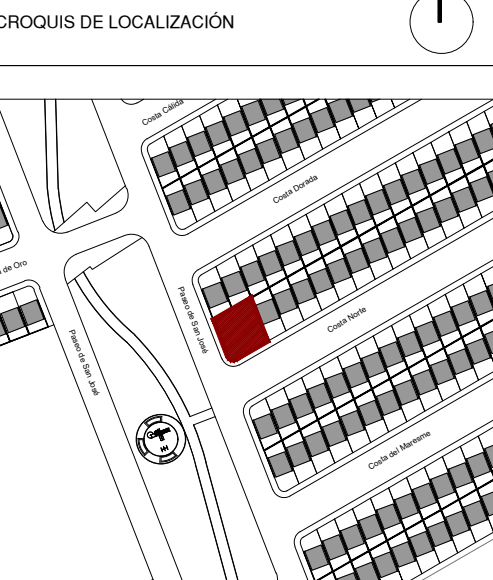

NOTAS GENERALES

REVISIONES		
REVISION	CONCEPTO	FECHA
0	DISEÑO ESQUEMATICO	
0	DESARROLLO DE DISEÑO	
0	PROYECTO EJECUTIVO	

Nombre del Proyecto:
Rediseño y ampliación del Centro Comunitario de Parajes de San José, en Ciudad Juárez, Chihuahua

32575 Cd Juárez, Chihuahua, México

Propietario:

Director de Proyecto:

Clave:
CCPSJ-DG-03

Contenido:
Albanilerías Detalles Generales
Centro Comunitario de Parajes de San José

REVISO: ESCALA: Indicada

DIBUJO: NODO TALLER FECHA: