


NOTAS GENERALES

- NIVELES EN METROS REFERIDOS AL BANDO DE NIVEL +0.00
- NO SE MEDIRAN COTAS A ESCALA DE ESTE PLANO
- LAS COTAS SON A PAROS DE ACABADOS (VER DETALLES DE ALBAÑILERIA)
- ESTE PLANO DEBERA VERIFICARSE CON LOS CORRESPONDIENTES DE ESTRUCTURA E INSTALACIONES CUALQUIER DISCREPANCIA DEBERA CONSULTARSE CON EL PROYECTISTA
- EL CONTRATISTA RECTIFICARÁ EN EL LUGAR DE LA OBRA LAS DIMENSIONES Y NIVELES INDICADOS EN ESTE PLANO, ANTES DE EJECUTAR CUALQUIER TRABAJO, DEBIENDO SOMETER A LA DIRECCION DE LA OBRA CUALQUIER DIFERENCIA QUE HUBIERE, ASI COMO LA INTERPRETACION QUE DEL PROPIO CONTRATISTA A ESTE DIBUJO
- TODOS LOS ACABADOS, ESPECIFICACIONES Y DETALLES SEÑALADOS EN ESTE PLANO DEBERAN EJECUTARSE DE ACUERDO A LAS ESPECIFICACIONES CORRESPONDIENTES.

CLAVES Y SIMBOLOS

- N.P.T. NIVEL PISO TERMINADO
N.S.L. NIVEL SUPERIOR DE LOSA
N.A. NIVEL DE ANTERCHO
N.L.B.L. NIVEL LECHO BAJO DE LOSA
N.L.B.T. NIVEL LECHO BAJO DE TRABE
N.L.A.T. NIVEL LECHO ALTO DE TRABE
N.L.B.P. NIVEL LECHO BAJO DE PLAFON
N.L.B.C. NIVEL LECHO BAJO DE CERRAMIENTO
N.C.P. NIVEL CORONAMIENTO PRETEL
N.C.M. NIVEL CORONAMIENTO MURO
N.S.V. NIVEL SUPERIOR DE VIGA
N.L.B.V. NIVEL LECHO BAJO DE VIGA
N.L.A.V. NIVEL LECHO ALTO DE VIGA
H.P. ALTURA DE PLAFON DE PISO TERMINADO
+ NIVEL INDICADO EN PLANTA
- NIVEL INDICADO EN ALZADO O CORTE
/ CAMBIO DE NIVEL EN PISO
■ MURO DE CONCRETO

CROQUIS DE LOCALIZACION

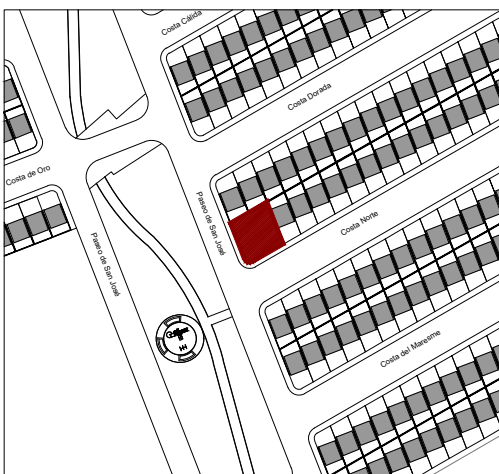

NOTAS GENERALES

REVISIONES

REVISION	CONCEPTO	FECHA
0	DISEÑO ESQUEMATICO	
0	DESARROLLO DE DISEÑO	
0	PROYECTO EJECUTIVO	

Nombre del Proyecto:

Rediseño y ampliación del Centro Comunitario de Parajes de San José, en Ciudad Juárez, Chihuahua

32575 Cd Juárez, Chihuahua, México

Propietario:

Director de Proyecto:

Clave:

CCPSJ-AP-01

Contenido:


Paisaje
Centro Comunitario de Parajes de San José

REVISO:

ESCALA:

DIBUJO: NODO TALLER

FECHA:

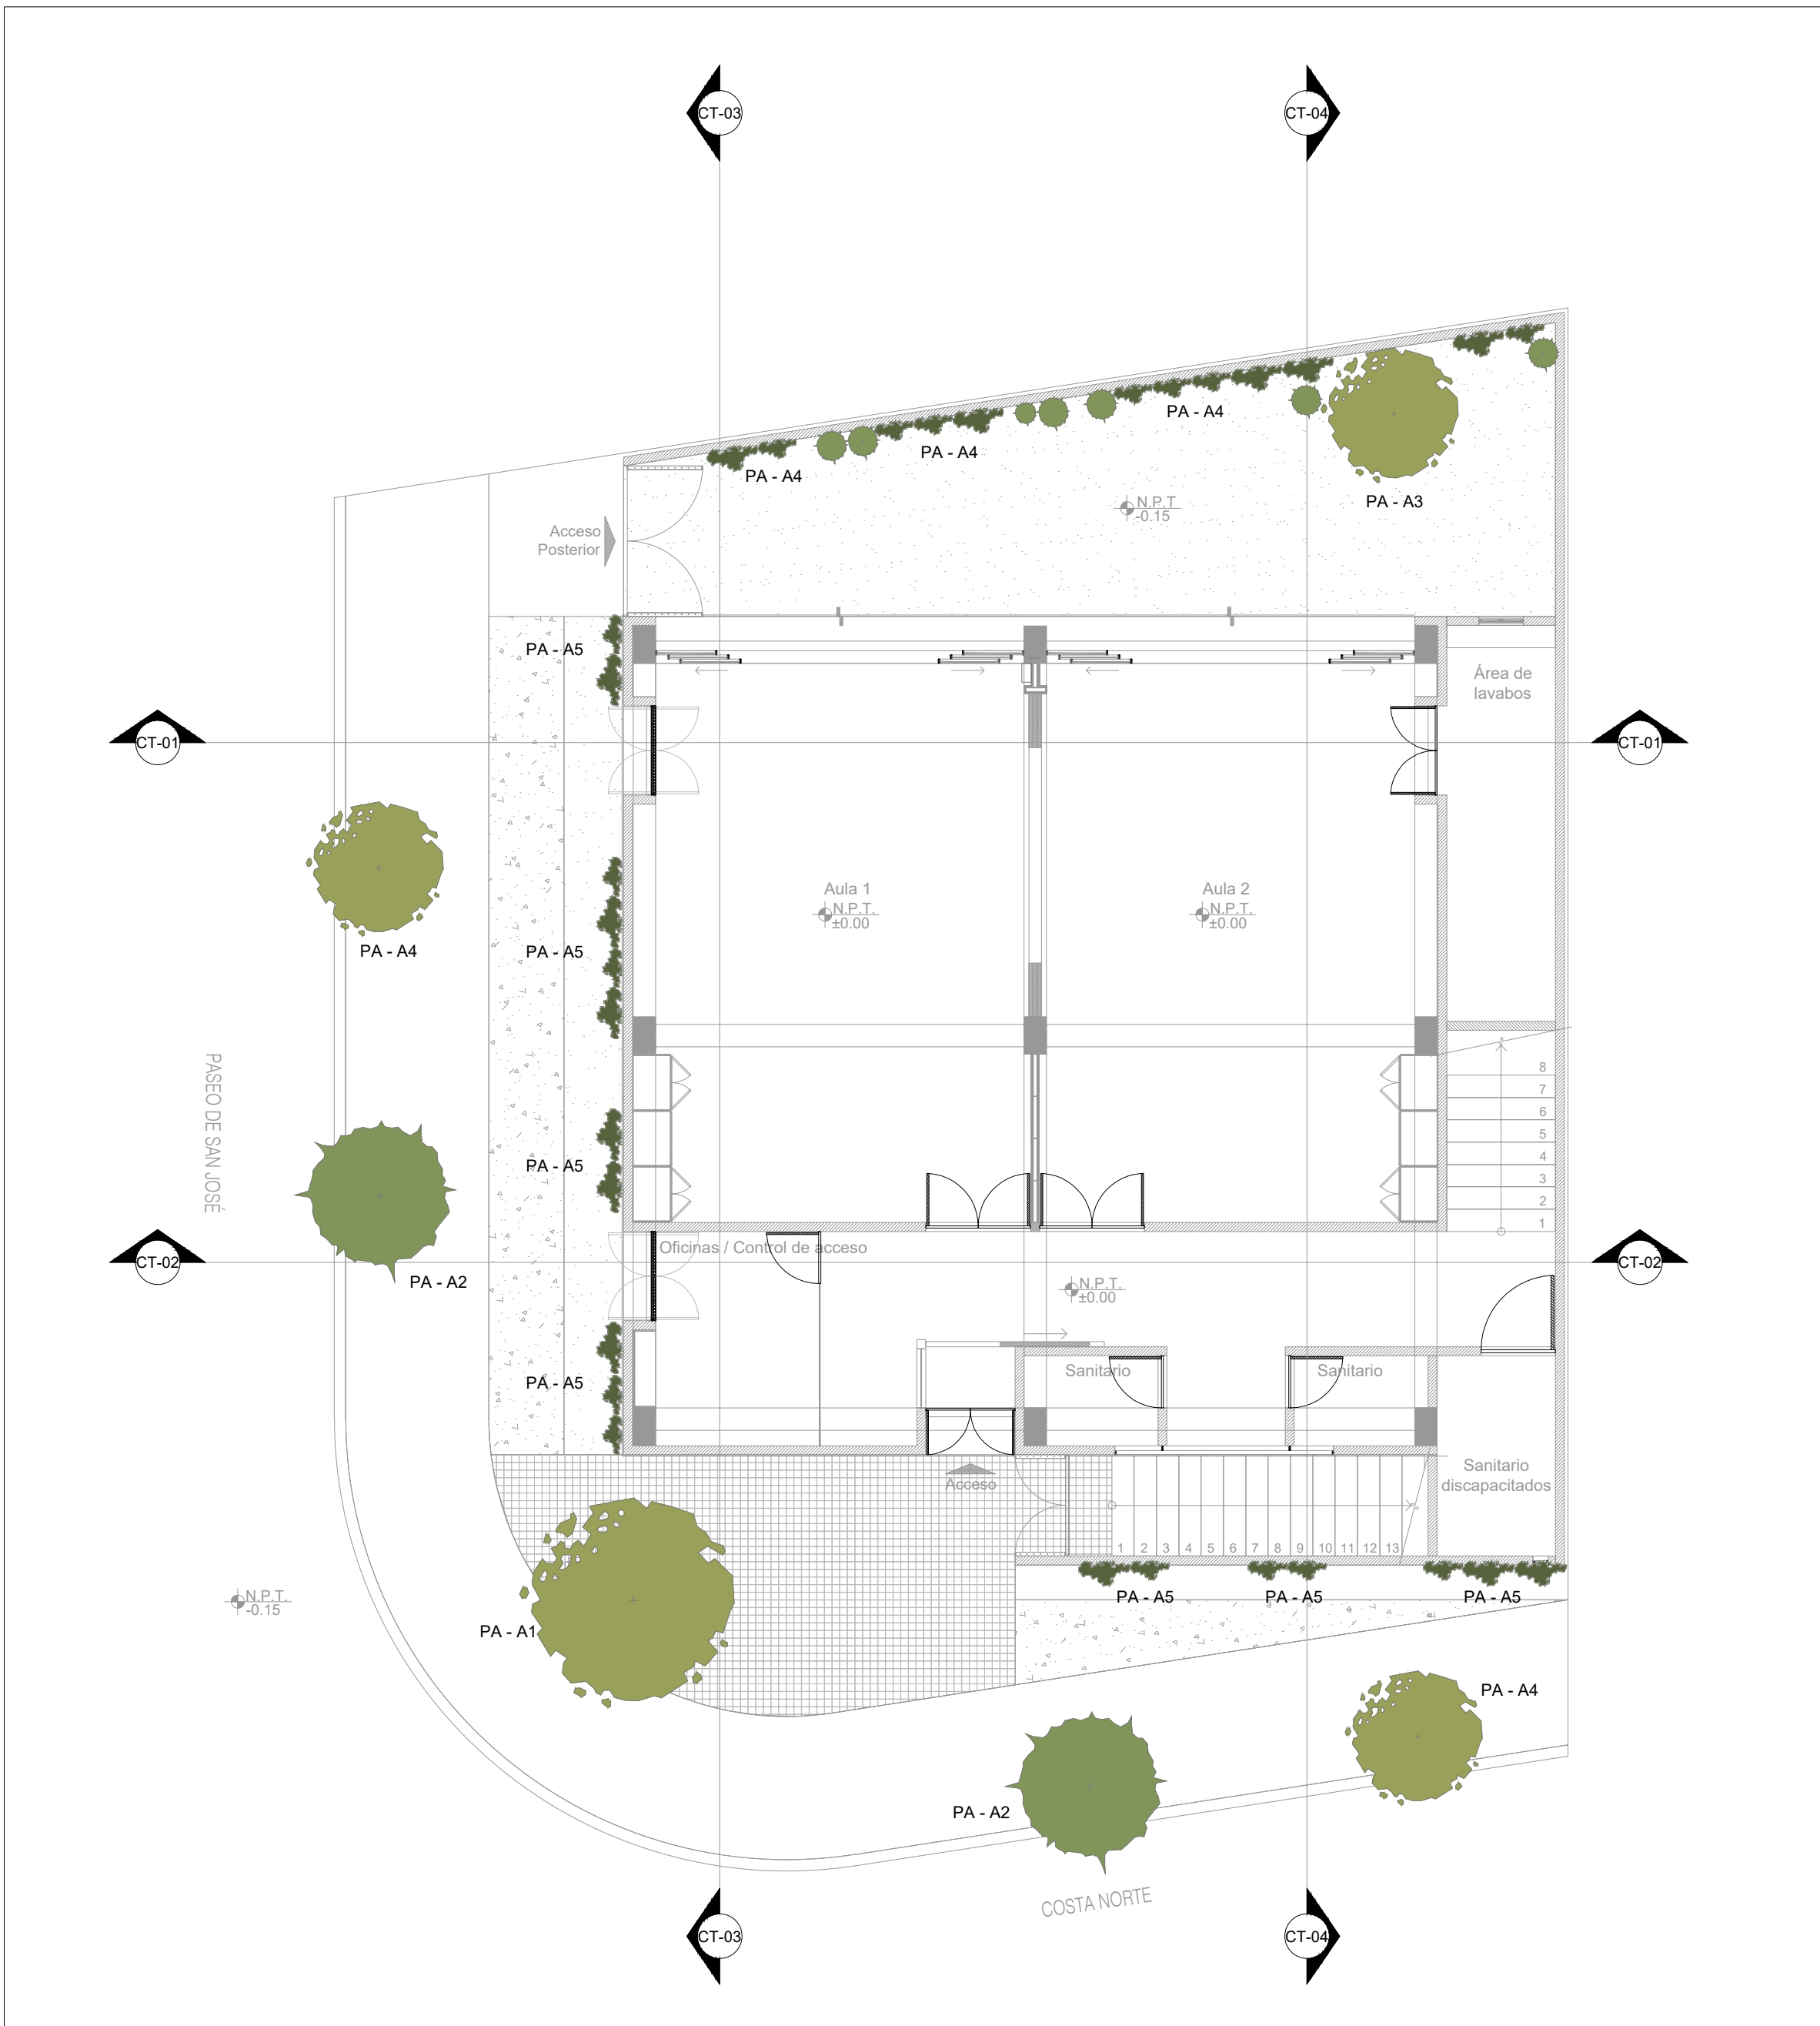

Centro Comunitario Planta Baja

escala 1:75

Simbología Paisaje

Clave	Dibujo en Planta	Nombre Común	Nombre Científico	Características.
PA - A1		Encino siempre verde.	Quercus Virginiana Mill	De lento crecimiento, al llegar a viejo suele ser el doble de ancho que de alto; es un árbol rústico, resiste bien la salinidad de suelos arenosos y las heladas. Sus raíces se mantienen bajo tierra; bueno para ubicarse en camellones, estacionamientos, parques; donde se requiera una buena sombra.
PA - A2		Palo Verde.	Cercidium Preacox.	Fronda agradable, en forma de paraguas con follaje pendular, de 5 a 7 m. de diámetro. Resistente al frío, crece rápido y si se desarrolla libre toma formas rebuscadas.
PA - A3		Mezquite.	Prosopis laevigata.	Más comúnmente es un arbusto de hojas caducas, espinoso o árbol pequeño. Los árboles pueden crecer hasta 15 m de altura con diámetros normales de hasta 61 cm.
PA - A4		Rosa Laurel.	Nerium Oleander.	Arbustos muy ramificados de hasta 5 m de altura. Hojas gruesas y coriáceas, lanceoladas, color verde oscuro en el haz, verde grisáceo en el envés. Flores blancas, amarillas, rosas, o rojas de hasta 4cm de diámetro, con un número variable se pétalos, formando ramilletes en el extremo de las ramas.
PA - A5		Cola de Zorro.	Pennisetum Setaceum	Son plantas de tallo hueco y hojas en forma de cintas que no suelen superar el metro de alto. Las flores se presentan en espigas y pueden ser blancas o de color crema y tener toques de color púrpura. Se emplean como ornamental por sus flores (espigas)