

ACABADOS PLANTA BAJA



CENTRO DE DESARROLLO COMUNITARIO

ESCALA 1:75

ACABADOS PLANTA TECHOS

CENTRO DE DESARROLLO COMUNITARIO

ESCALA 1:75

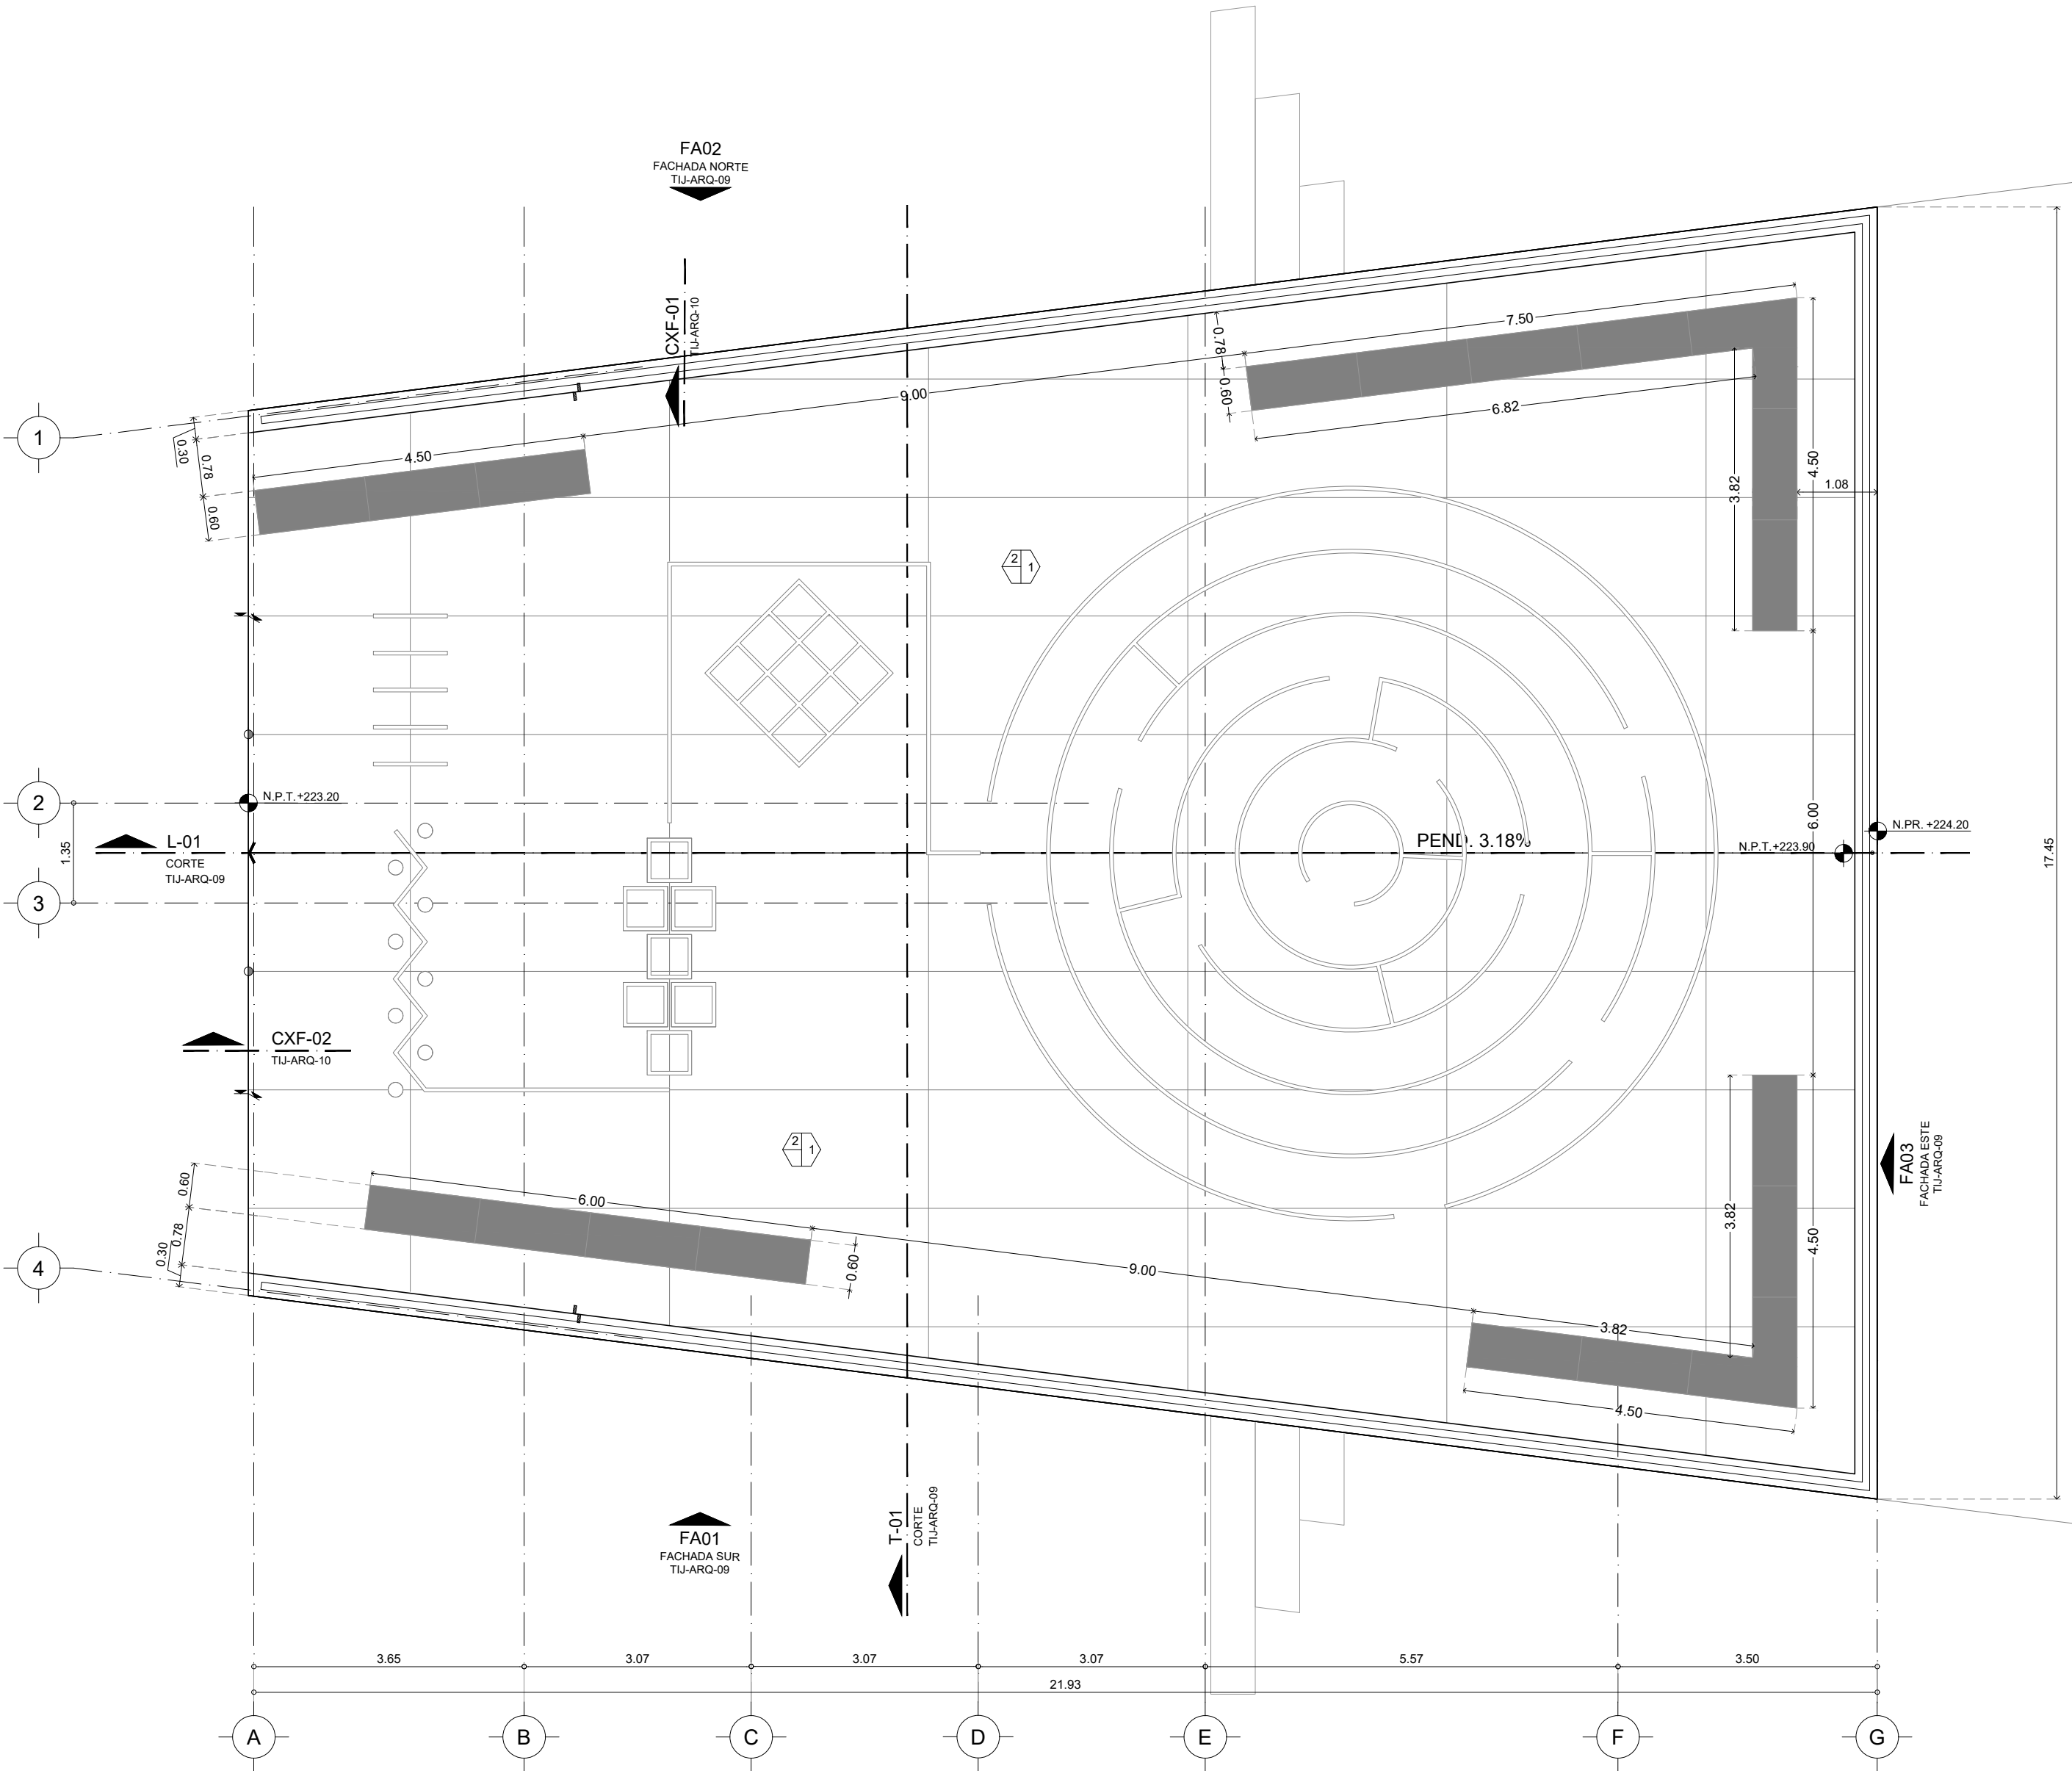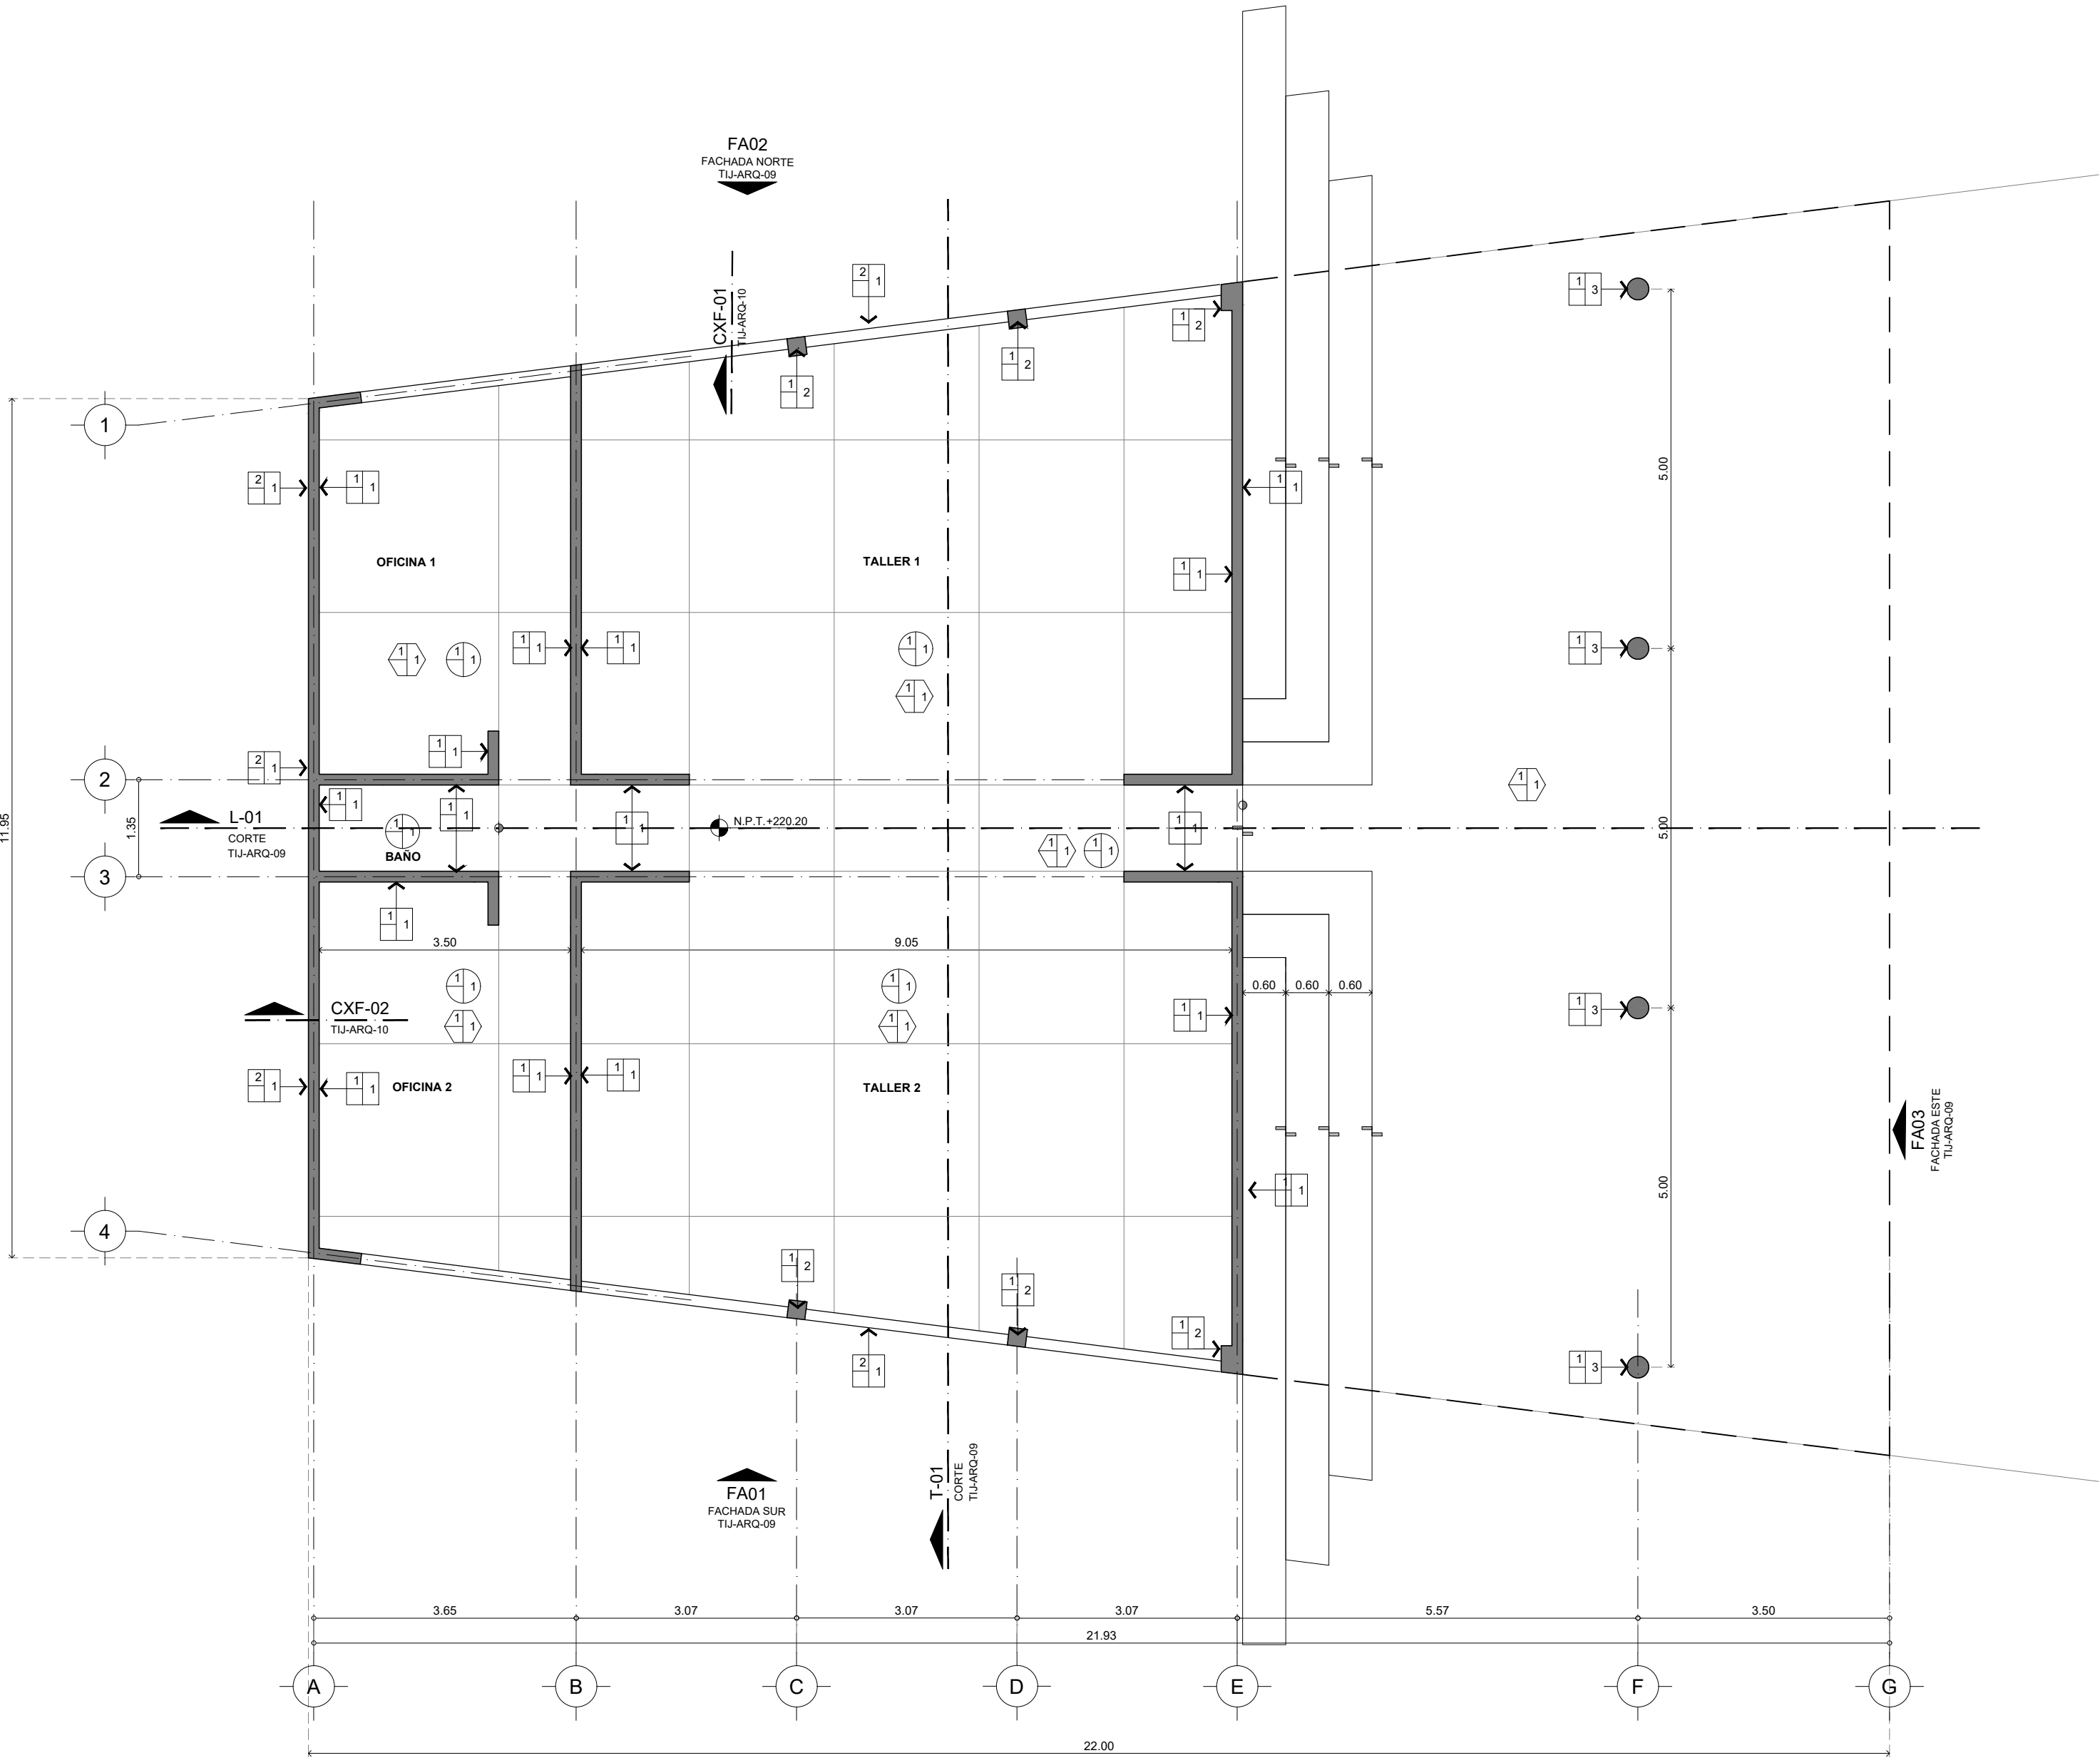

FUNDACIÓN  
HOGARES  
HACEMOS COMUNIDAD  
PROYECTO  
PARQUE LOS ANDES


Urbivillas del Prado II, Tijuana, Baja California

PROYECTISTA


Ā G O R A

Ana Isabel Ruiz Remolina Ced.Prof. 5265533  
Sergio Carlos Soto Cisneros Ced.Prof. 6711143  
Planeación y Diseño Urbano  
Saltillo 9 -1 Col. Hipódromo 06100  
Ciudad de México  
www.agoramx.mx  
(55)48-15-53-59  
(55)34-14-81-62


CROQUIS DE LOCALIZACIÓN

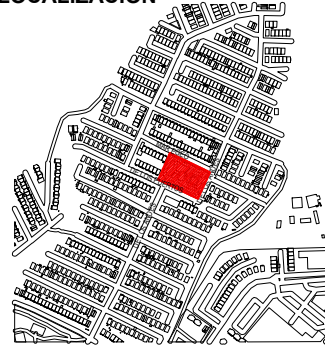

PLANTA ESQUEMÁTICA

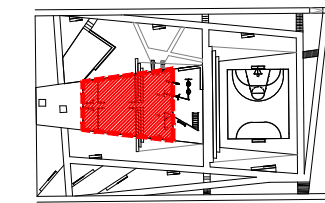

CORTE ESQUEMÁTICO

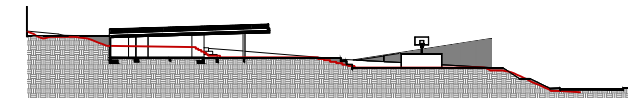

SIMBOLOGÍA



NOMENCLATURA

N.P.T. NIVEL DE PISO TERMINADO  
N.E.L. NIVEL SUPERIOR DEL LOSA  
N.L.E.L. NIVEL LECHO BALDO DE LOSA  
N.L.F. NIVEL TOP DE CONCRETO  
N.L.S.F. NIVEL SUPERIOR DE ESTRUCTURA  
N.L.B.E. NIVEL LECHO BALDO DE ESTRUCTURA  
N.E.N. NIVEL ENTONTO  
N.C.M. NIVEL DE CORONAMIENTO DE MURO  
N.L.B.F. NIVEL LECHO BALDO DE PLAFÓN  
N.C.B. NIVEL DE CUBIERTA  
N.C.M. NIVEL DE CUBIERTA  
N.P. NIVEL DE PREL  
N.J. NIVEL DE JARDÍN  
N.A. NIVEL DE AGUA  
N.C. NIVEL DE CALLE  
M.P. MISMO PISO  
N.T.M. NIVEL DE TERRENO NATURAL

NOTAS GENERALES

1.- LAS COTAS RIGEN AL DIBUJO  
2.- TODAS LAS MEDIDAS DEBERÁN SER RECTIFICADAS EN OBRA POR LA COMPANÍA CONTRATISTA  
3.- ESTE PLANO SE COMPLEMENTA CON EL CATÁLOGO DE CONCEPTOS Y ESPECIFICACIONES GENERALES Y PARTICULARES.

PROPIETARIO: FUNDACIÓN HOGARES

PROYECTO: PROYECTOS ARQUITECTÓNICOS Y EJECUTIVOS PARA LA REHABILITACIÓN DEL ESPACIO PÚBLICO EN LOS MUNICIPIOS DE TIJUANA Y MEXICALI, BAJA CALIFORNIA-001-2023

REHABILITACIÓN DEL PARQUE LOS ANDES Y CENTRO DE DESARROLLO PARA JÓVENES CALLE DE LOS ANDES S/N URBIVILLAS DEL PRADO II, CP 22170, TIJUANA, BAJA CALIFORNIA

UBICACIÓN:

PROYECTISTAS:

NOMBRE CARGO FIRMA

ARG. SERGIO CARLOS SOTO CISNEROS PROYECTISTA

ARG. NALLELY SARMENTO GAMBOA DIBUJO PROYECTO

ARG. NALLELY SARMENTO GAMBOA DIBUJO PROYECTO

ING. SALVADOR GONZÁLEZ ALTAMIRANO PROYECTO ESTRUCTURAL

ING. SALVADOR GONZÁLEZ ALTAMIRANO PROYECTO ESTRUCTURAL

ING. OSCAR ZARATE MORENO PROYECTISTA INSTALACIÓN

ING. OSCAR ZARATE MORENO PROYECTISTA INSTALACIÓN

