


N.P.T. NIVEL DE PISO TERMINADO
N.E.L. NIVEL SUPERIOR DEL LOSA
N.L.E.L. NIVEL LECHO BAJO DEL LOSA
N.L.F. NIVEL TOPE DE CONCRETO
N.L.S.F. NIVEL SUPERIOR DE ESTRUCTURA
N.L.E. NIVEL LECHO BAJO DE ESTRUCTURA
N.L.D.E. NIVEL EXISTENTE
N.C.M. NIVEL DE CERRAMIENTO DE MURO
N.L.S.F. NIVEL LECHO BAJO DE PLAFÓN
N.C.D. NIVEL DE CUBIERTA
N.C.M. NIVEL DE CUBIERTA
N.P. NIVEL DE PRETEL
N.J. NIVEL DE JARDÍN
N.A. NIVEL DE AGUA
N.C.A. NIVEL DE CALLE
M.P. MISMO PAVO
N.T.M. NIVEL DE TERRENO NATURAL

- 1.- LAS COTAS RIGEN AL DIBUJO
- 2.- TODAS LAS MEDIDAS DEBERÁN SER RECTIFICADAS EN OBRA POR LA COMPAÑIA CONTRATISTA
- 3.- ESTE PLANO SE COMPLEMENTA CON EL CATÁLOGO DE CONCEPTOS Y ESPECIFICACIONES GENERALES Y PARTICULARES.


NOMBRE	CARGO	FIRMA
ARG. SERGIO CARLOS SOTO CISNEROS CED. PROFESIONAL NO. 6711143	PROYECTISTA	
ARG. NALLELY SARMENTO GAMBOA CED. PROFESIONAL NO. 1105986	DIBUJO PROYECTO ARQUITECTÓNICO	
ING. SALVADOR GONZÁLEZ ALTAMIRANO CED. REG. NO. 108727 REGISTRO NO. 103	PROYECTO ESTRUCTURAL	
ING. GABRIEL ZARATE MORENO CED. PROFESIONAL NO. 3556462	PROYECTISTA INSTALACIÓN HIDROGASINTÉRFA	
ING. OSCAR ZARATE MORENO CED. PROFESIONAL NO. 3018485	PROYECTISTA INSTALACIÓN ELÉCTRICA	
	Vs. Bn. OAU	
	Vs. Bn. BOMBEROS	
	PERITO RESPONSABLE	

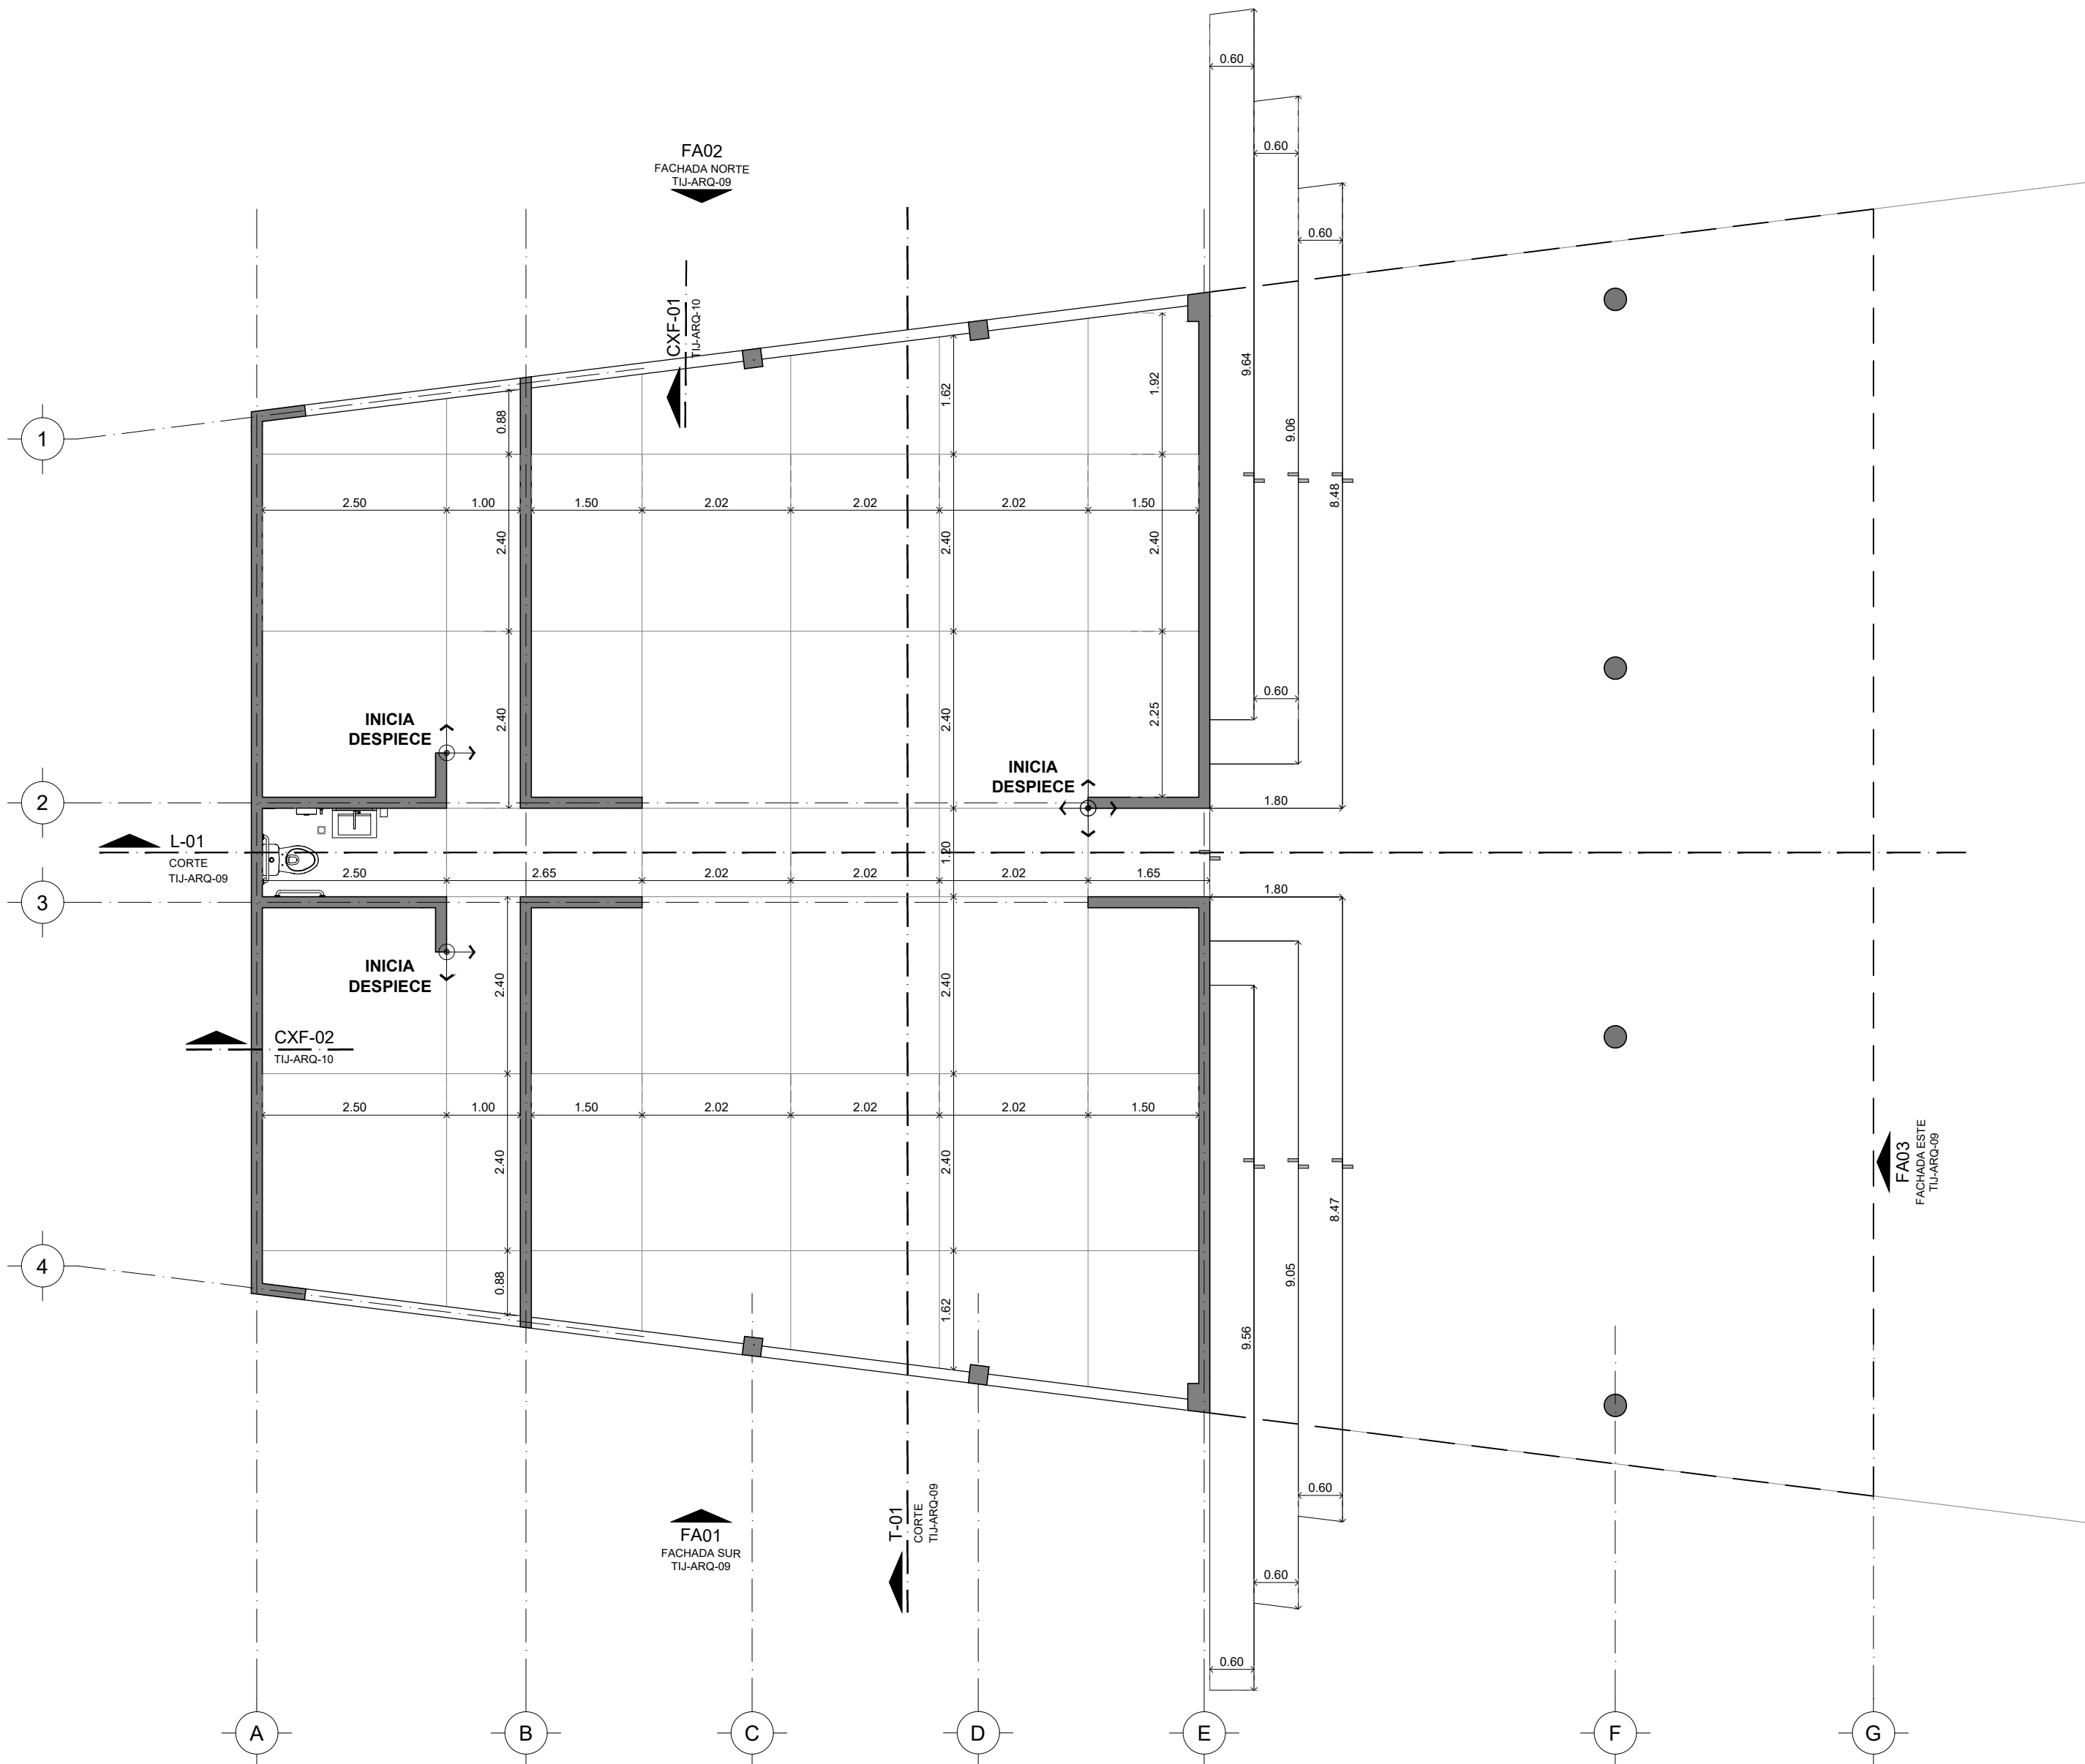

PLANTA BAJA DESPIECES

CENTRO DE DESARROLLO COMUNITARIO

ESCALA 1:75

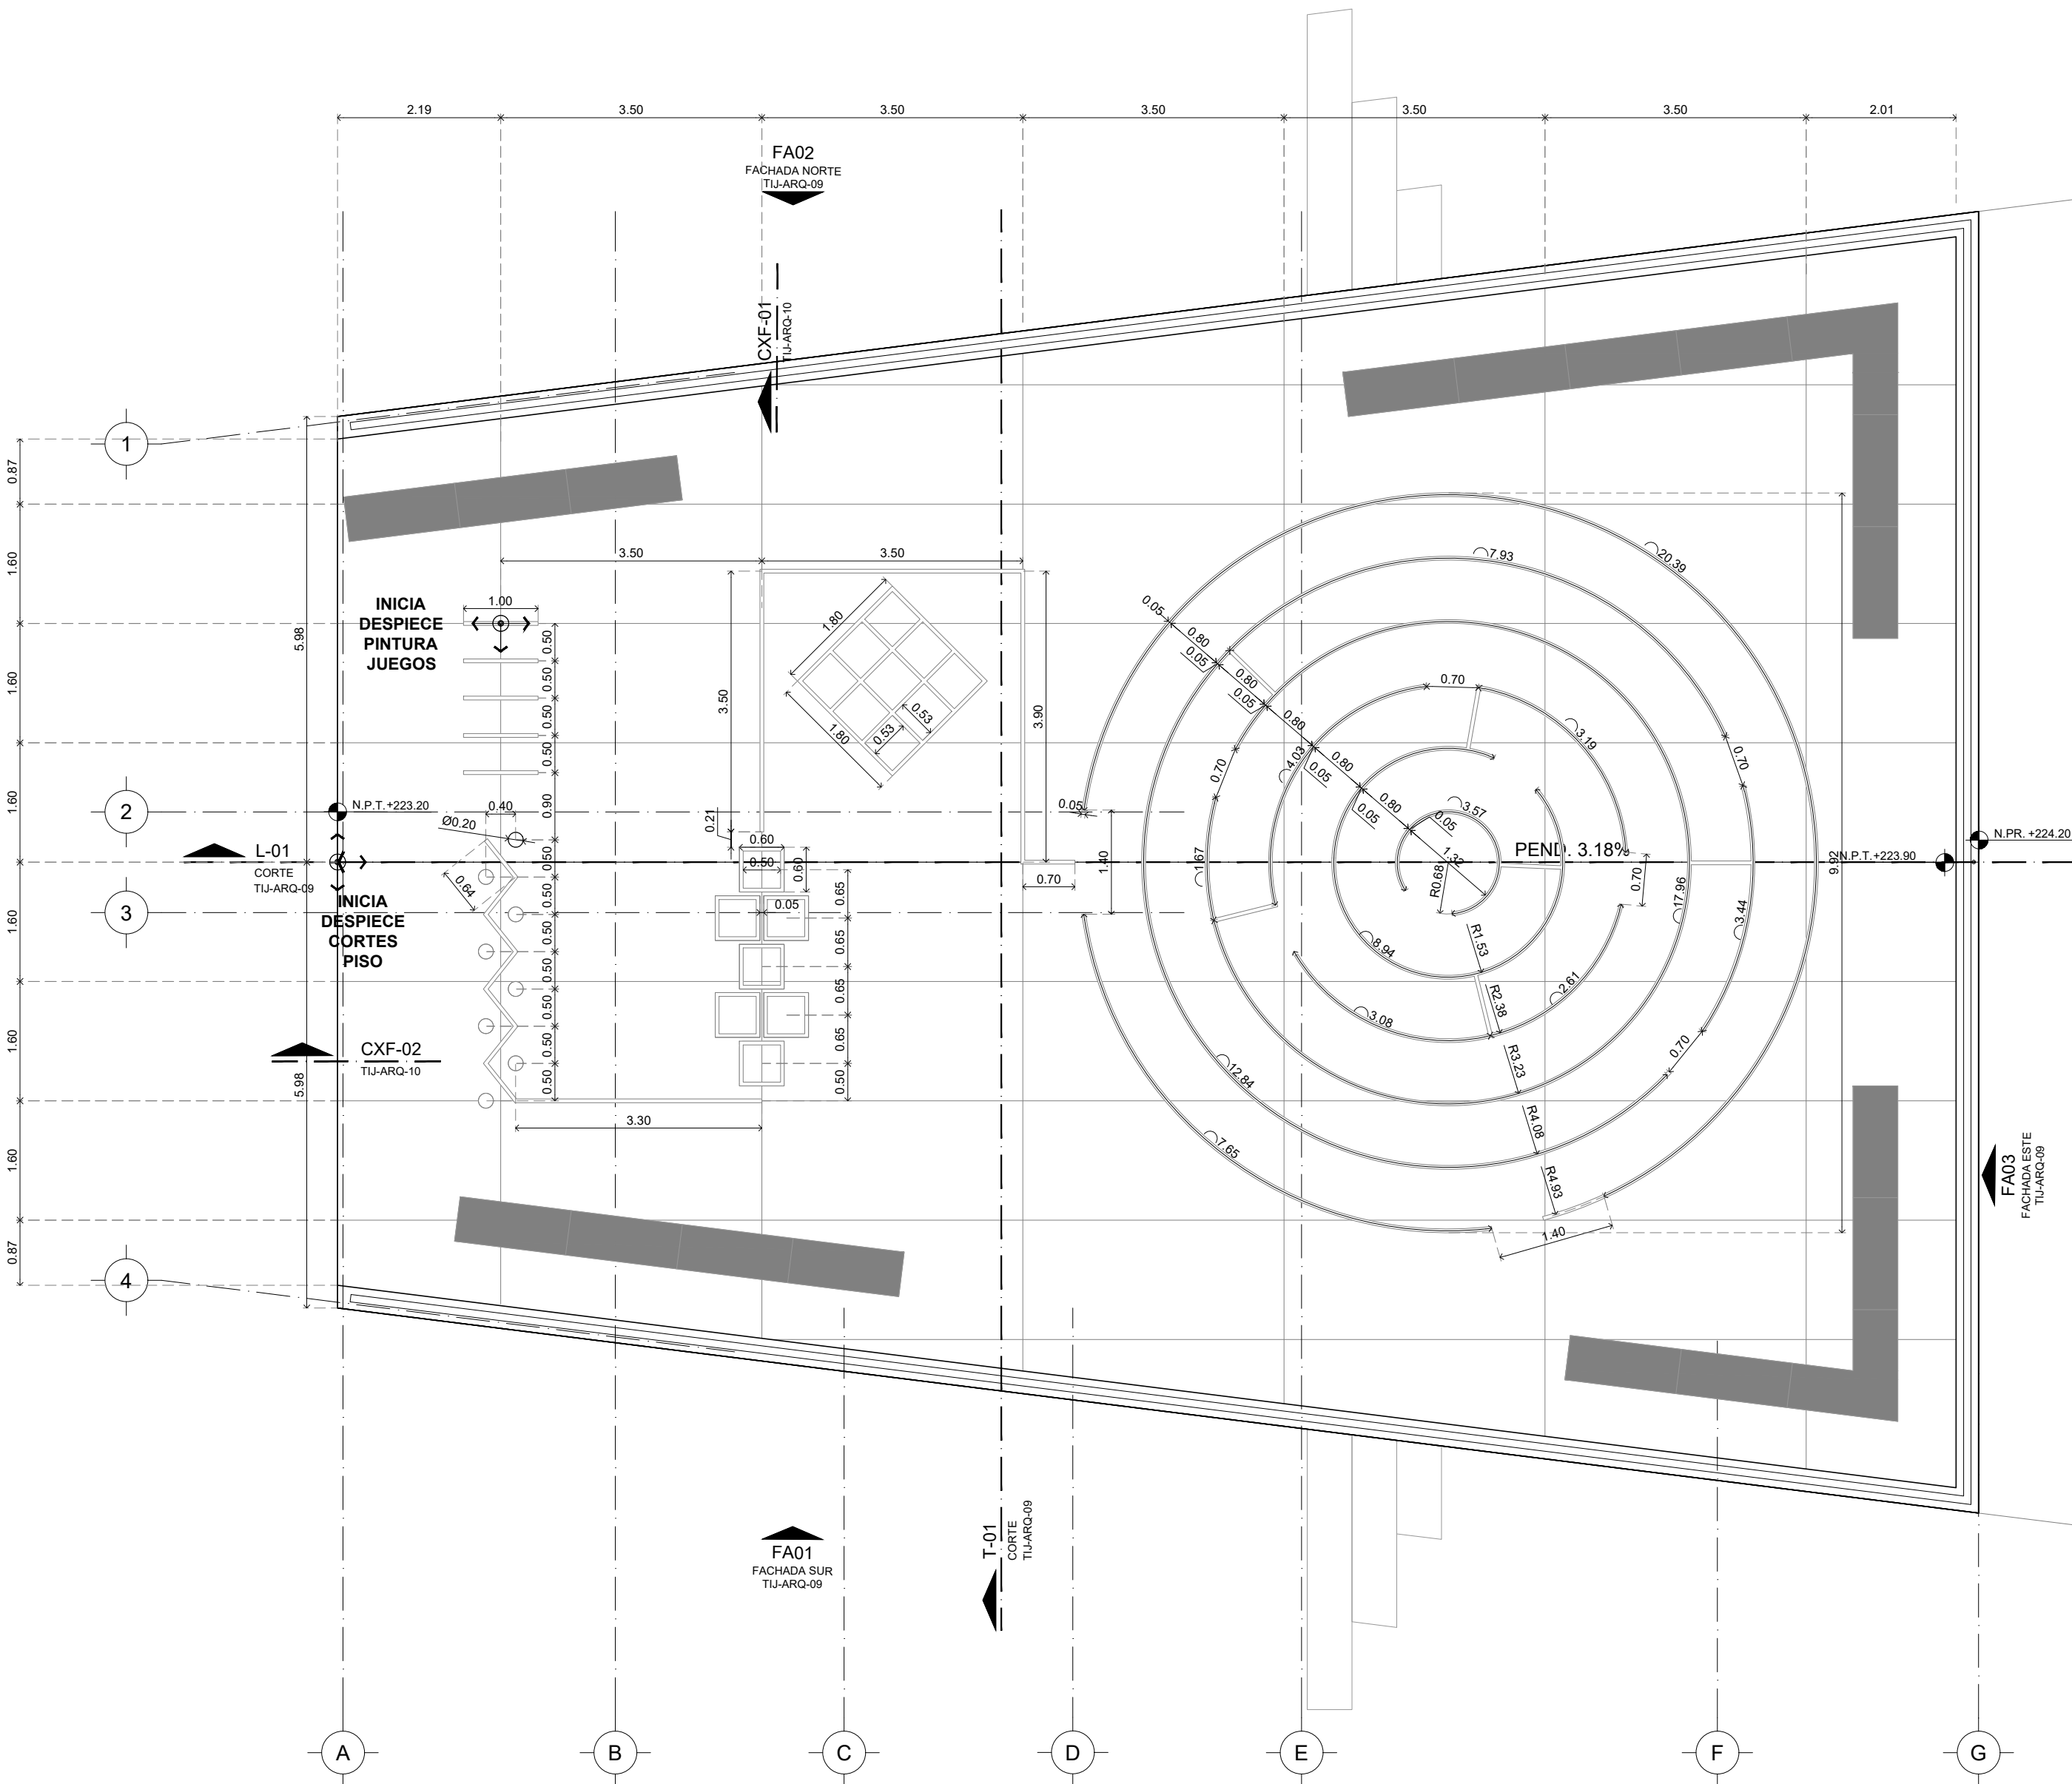

PLANTA TECHOS DESPIECES

CENTRO DE DESARROLLO COMUNITARIO

ESCALA 1:75