



Fachada Frontal Centro Comunitario  
escala 1:50

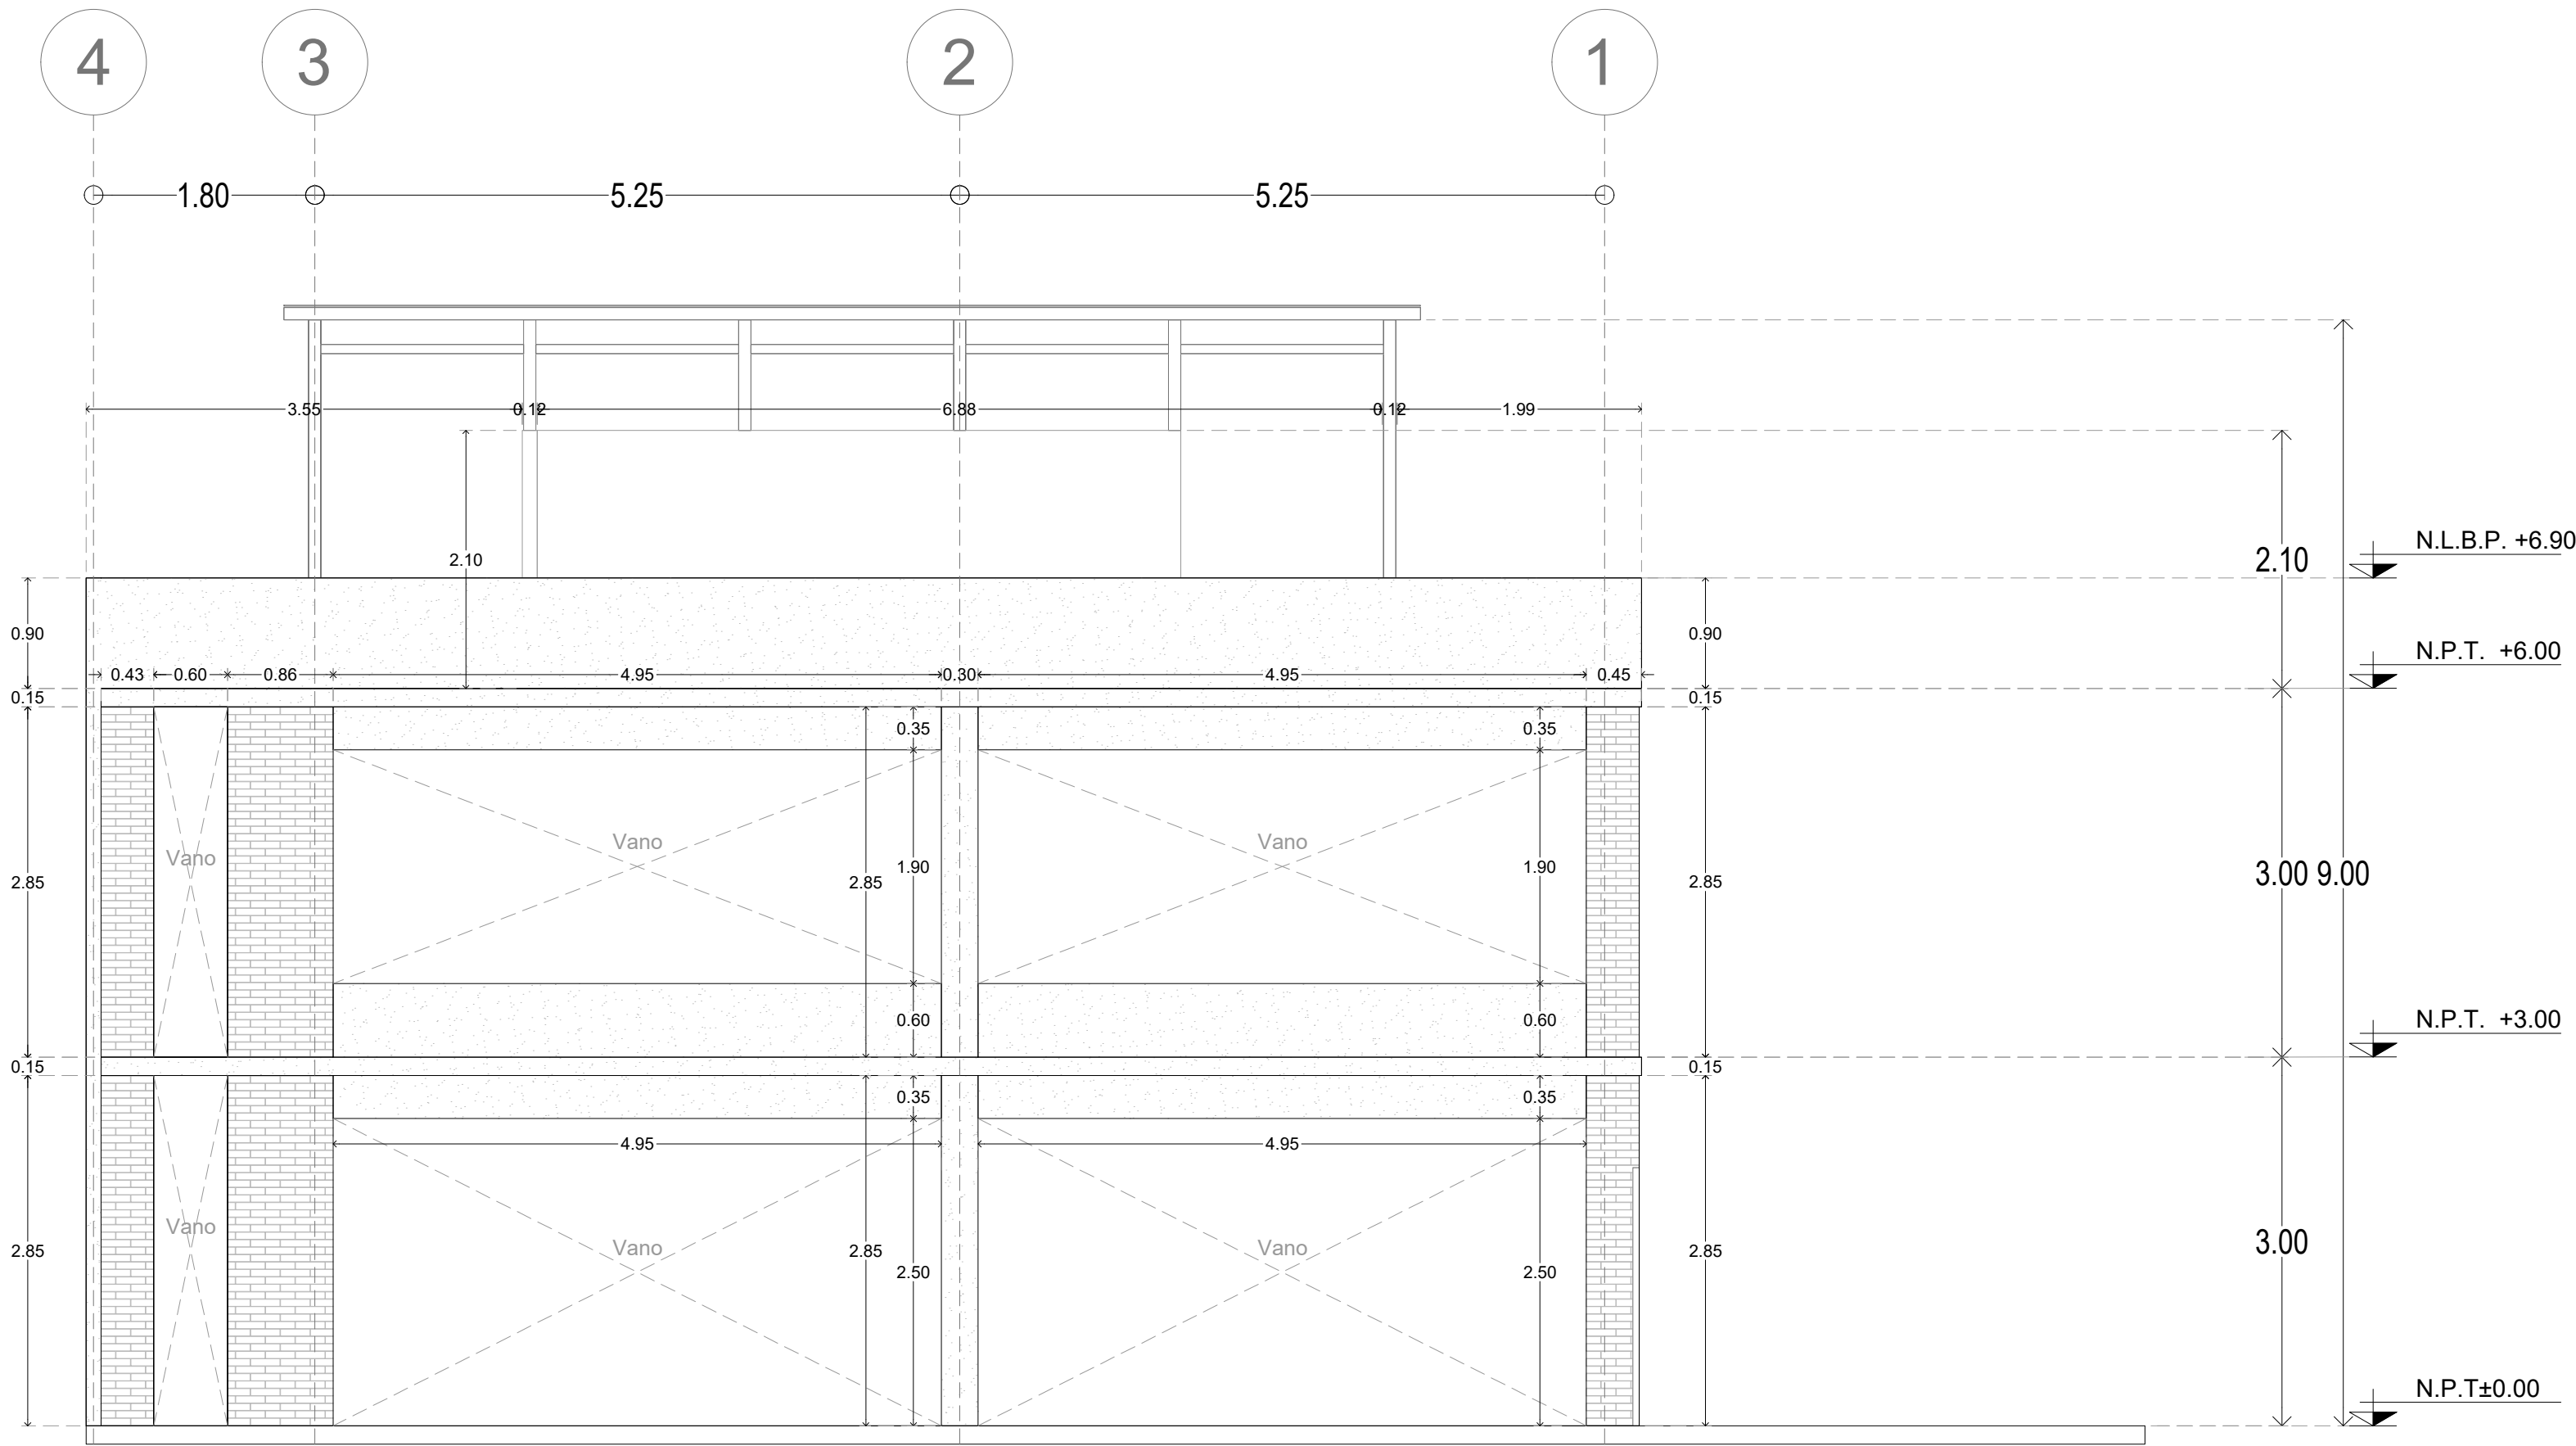


Fachada Interior Centro Comunitario  
escala 1:50

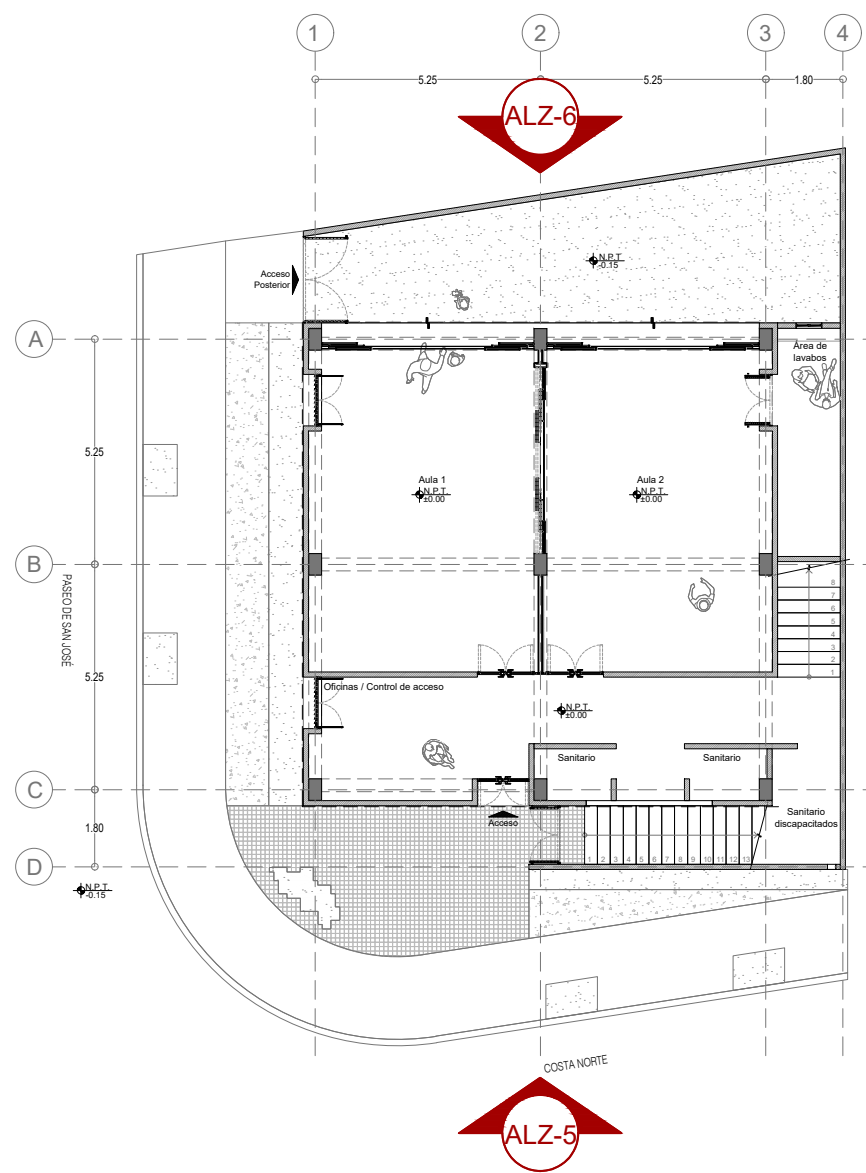

# Fundación HOGARES NODO TALLER

- NOTAS GENERALES
- NIVELES EN METROS REFERIDOS AL BANCO DE NIVEL +0.00
  - NO SE MEDIRAN COTAS A ESCALA DE ESTE PLANO
  - LAS COTAS SON A PANOS DE ACABADOS (VER DETALLES DE ALUMBRADO)
  - ESTE PLANO DEBERA VERIFICARSE CON LOS CORRESPONDIENTES DE ESTRUCTURA E INSTALACIONES. CUALQUIER DISCREPANCIA DEBERA CONSULTARSE CON EL PROYECTISTA
  - EL CONTRATISTA RECTIFICARA EN EL LUGAR DE LA OBRA LAS DIMENSIONES Y NIVELES INDICADOS EN ESTE PLANO, ANTES DE EJECUTAR CUALQUIER TRABAJO, DEBIENDO SOMETER A LA DIRECCION DE LA OBRA CUALQUIER DIFERENCIA QUE HUBIERE, ASI COMO LA INTERPRETACION QUE DEL PROPIO CONTRATISTA A ESTE DIBUJO.
  - TODO LOS ACABADOS, ESPECIFICACIONES Y DETALLES SEÑALADOS EN ESTE PLANO DEBERAN EJECUTARSE DE ACUERDO A LAS ESPECIFICACIONES CORRESPONDIENTES.

- CLAVES Y SIMBOLOS
- N.P.T. NIVEL PISO TERMINADO
  - N.S.L. NIVEL SUPERIOR DE LOSA
  - N.A. NIVEL DE ANTEPECHO
  - N.L.B.L. NIVEL LECHO BAJO DE LOSA
  - N.L.B.T. NIVEL LECHO BAJO DE TRABE
  - N.L.A.T. NIVEL LECHO ALTO DE TRABE
  - N.L.B.P. NIVEL LECHO BAJO DE PLACON
  - N.L.B.C. NIVEL LECHO BAJO DE CERRAMIENTO
  - N.C.P. NIVEL CORONAMIENTO PRETIL
  - N.C.M. NIVEL CORONAMIENTO MURO
  - N.S.V. NIVEL SUPERIOR DE VIGA
  - N.L.B.V. NIVEL LECHO BAJO DE VIGA
  - N.L.A.V. NIVEL LECHO ALTO DE VIGA
  - H.P. ALTURA DE PLAFON DE PISO TERMINADO
  - NIVEL INDICADO EN PLANTA
  - NIVEL INDICADO EN ALZADO O CORTE
  - CAMBIO DE NIVEL EN PISO
  - MURO DE CONCRETO

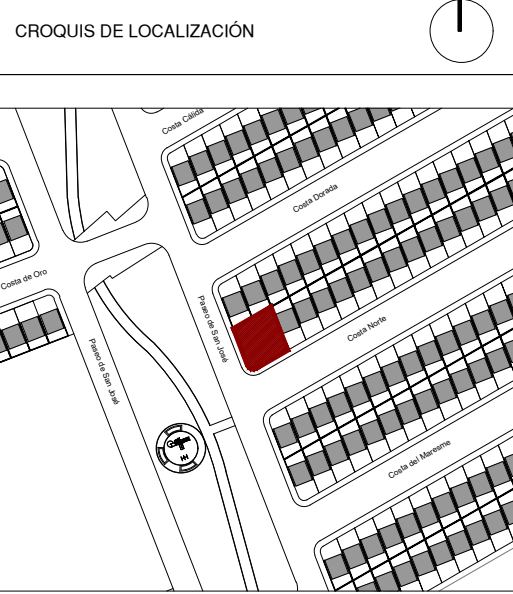

- NOTAS GENERALES

Superficie del predio:	246.73 m <sup>2</sup>
Planta Baja:	151.48 m <sup>2</sup>
Primer Nivel:	142.32 m <sup>2</sup>
Azotea:	55.56 m <sup>2</sup>

REVISIONES		
REVISION	CONCEPTO	FECHA
0	DISEÑO ESQUEMATICO	
0	DESARROLLO DE DISEÑO	
0	PROYECTO EJECUTIVO	

Nombre del Proyecto:  
Rediseño y ampliación del Centro Comunitario de Parajes de San José, en Ciudad Juárez, Chihuahua

32575 Cd Juárez, Chihuahua, México

Propietario:  
---

Director de Proyecto:

Clave:  
CCPSJ-ALZ-03

Contenido:  
Alzados Interiores  
Centro Comunitario de Parajes de San José

REVISOR: ESCALA: 1:50  
DIBUJO: NODO TALLER FECHA: