

Fundación  
**HOGARES**  
**NODO**  
TALLER


NOTAS GENERALES

- NIVELES EN METROS REFERIDOS AL BANCO DE NIVEL +0.00
- NO SE MEDIRAN COTAS A ESCALA DE ESTE PLANO
- LAS COTAS SON A PANDOS DE ACABADOS (VER DETALLES DE ALBANILERIA)
- ESTE PLANO DEBERA VERIFICARSE CON LOS CORRESPONDIENTES DE ESTRUCTURA E INSTALACIONES. CUALQUIER DISCREPANCIA DEBERA CONSULTARSE CON EL PROYECTISTA
- EL CONTRATISTA RECTIFICARA EN EL LUGAR DE LA OBRA LAS DIMENSIONES Y NIVELES INDICADOS EN ESTE PLANO, ANTES DE EJECUTAR CUALQUIER TRABAJO, DEBIENDO SOMETER A LA DIRECCION DE LA OBRA CUALQUIER DIFERENCIA QUE HUBIERE, ASI COMO LA INTERPRETACION QUE DEL PROPIO CONTRATISTA A ESTE DIBUJO.
- TODOS LOS ACABADOS, ESPECIFICACIONES Y DETALLES SEÑALADOS EN ESTE PLANO DEBERAN EJECUTARSE DE ACUERDO A LAS ESPECIFICACIONES CORRESPONDIENTES.


CLAVES Y SIMBOLOS

- N.P.T. NIVEL PISO TERMINADO  
N.S.L. NIVEL SUPERIOR DE LOSA  
N.A. NIVEL DE ANTEPECHO  
N.L.B.L. NIVEL LECHO BAJO DE LOSA  
N.L.B.T. NIVEL LECHO BAJO DE TRABE  
N.L.A.T. NIVEL LECHO ALTO DE TRABE  
N.L.B.P. NIVEL LECHO BAJO DE PLAFON  
N.L.B.C. NIVEL LECHO BAJO DE CERRAMIENTO  
N.C.P. NIVEL CORONAMIENTO PIRETL  
N.C.M. NIVEL CORONAMIENTO MURO  
N.S.V. NIVEL SUPERIOR DE VIGA  
N.L.B.V. NIVEL LECHO BAJO DE VIGA  
N.L.A.V. NIVEL LECHO ALTO DE VIGA  
H.P. ALTURA DE PLAFON DE PISO TERMINADO  
NIVEL INDICADO EN PLANTA  
NIVEL INDICADO EN ALZADO O CORTE  
CAMBIO DE NIVEL EN PISO  
MURO DE CONCRETO

CROQUIS DE LOCALIZACION

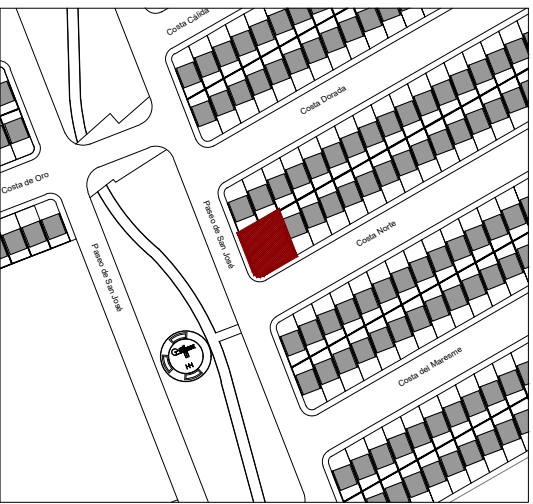

NOTAS GENERALES

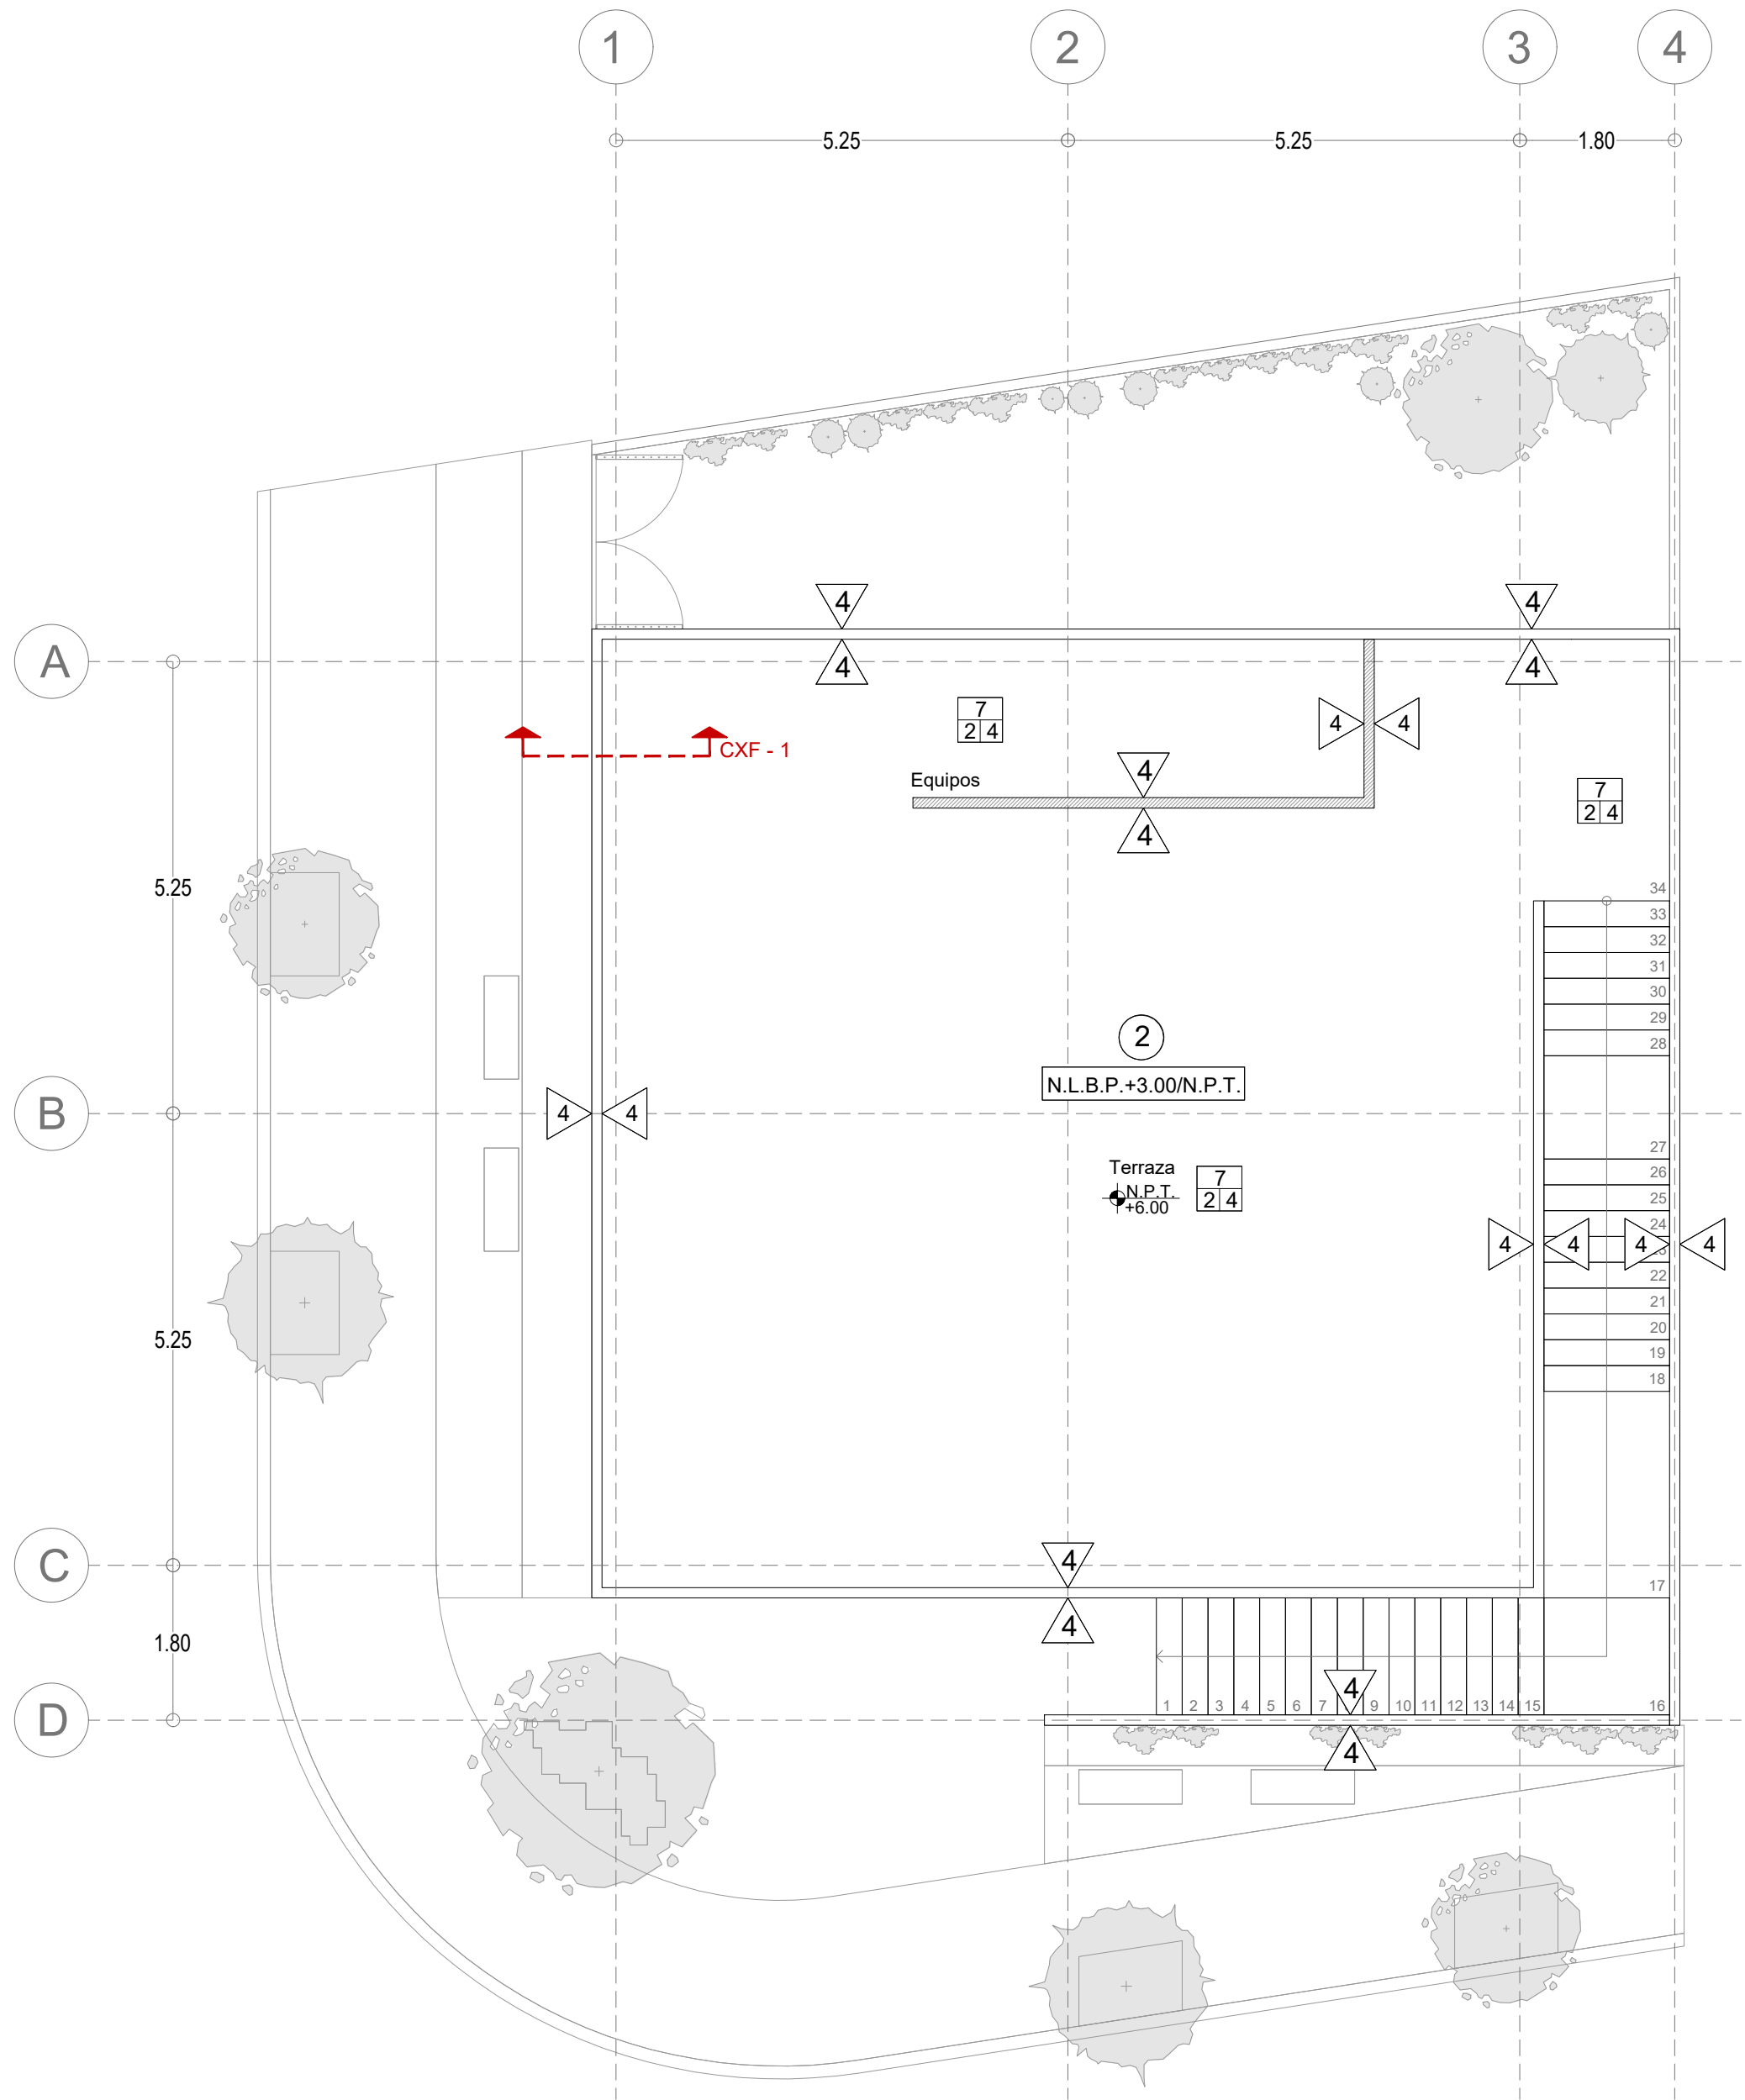

Centro Comunitario Planta Azotea

escala 1:75

Simbología Acabados en Muro			
Clave	Descripción	m2	
1	Muro a base de Tabique multiporforado marca Novaceramic industrializado de alta resistencia de 5.7x12x24 cm, Multex arena 6/12, acabado rústico.	177.6 m2	
2	Tabique industrializado de alta resistencia, Marca Novaceramic o similar, modelo Vintex arena 6/12, acabado rústico. (Ver criterio de colocación en planos estructurales).	76.11 m2	
3	Columna de concreto armado de 30x50 cm (según planos estructurales) acabado aparente.		
4	Muro de block 12X20X40, acabado con aplanado tipo bruñido color arena similar al tabique.	107.81 m2	
5	Muro de durock color gris s.m.a.	15.64 m2	
6	Muro de block 12X20X24 acabado aparente, colocación al hilo.	46.8 m2	
7	Aplanado tipo bruñido color arena similar al tabique, en cantos de losa de concreto (Ver detalle CXF).		

Simbología Acabados en Piso			
Clave	Descripción	m2	
1	Losa firme de concreto estructural con acabado pulido, con corte de disco de 1/4" según planos de despiece.	245.36 m2	
2	Capa de tezontle o piedra ligera de la región.	63.74 m2	
3	Piso a base de adocreto prefabricado marca Joben de cuadro liso de 12.5x12.5x4 cm con cantos rectos.	22.7 m2	
4	Piso de barro de 30X30 cm. Tipo baldosa color terracota, según planos de despiece.	74.82 m2	
5	Recubrimiento de grava roja según muestra aprobada.	15.55 m2	
6	Colocación de pasto sobre terreno natural, mejorado con capa de tierra vegetal de 15 cms (ver proyecto de paisaje).	40.80 m2	
7	Impermeabilización con manto prefabricado de 4.5 mm de espesor SBS, acabado con gravilla color gris, y refuerzo de poliester de 180 grs, modificado con sbs, marca koat o similar, incluye limpieza de la superficie y adherencia a la superficie a base de fusion por medio de soplete de gas butano. incluye, materiales, mano de obra, equipo y herramienta.	113.6 m2	

Simbología Acabados en Plafón			
Clave	Descripción	m2	
1	Losa de concreto acabado aparente.	287.42 m2	
2	Cubierta a base de herrería según diseño aprobado (ver planos de herrería).	120.52 m2	

Superficie del predio:	246.73 m2
Planta Baja:	151.48 m2
Primer Nivel:	142.32 m2
Azotes:	85.56 m2

REVISIONES

REVISION	CONCEPTO	FECHA
0	DISEÑO ESQUEMATICO	
0	DESARROLLO DE DISEÑO	
0	PROYECTO EJECUTIVO	

Nombre del Proyecto:

Rediseño y ampliación del Centro Comunitario de Parajes de San José, en Ciudad Juárez, Chihuahua

32575 Cd Juárez, Chihuahua, México

Propietario:

---

Director de Proyecto:

Clave:

CCPSJ-ACA-02

Contenido:

Acabados  
Centro Comunitario de Parajes de San José

REVISO:	ESCALA:	1:75
DIBUJO:	NODO TALLER	FECHA: