


NOTAS GENERALES

- NIVELES EN METROS REFERIDOS AL BANCO DE NIVEL +0.00
- NO SE MEDIRÁN COTAS A ESCALA DE ESTE PLANO
- LAS COTAS SON A PAROS DE ACABADOS (VER DETALLES DE ALABERÍA)
- ESTE PLANO DEBERÁ VERIFICARSE CON LOS CORRESPONDIENTES DE ESTRUCTURA E INSTALACIONES. CUALQUIER DISCREPANCIA DEBERÁ CONSULTARSE CON EL PROYECTISTA.
- EL CONTRATISTA RECTIFICARÁ EN EL LUGAR DE LA OBRA LAS DIMENSIONES Y NIVELES INDICADOS EN ESTE PLANO, ANTES DE EJECUTAR CUALQUIER TRABAJO, DEBIENDO SOMETER A LA DIRECCIÓN DE LA OBRA CUALQUIER DIFERENCIA QUE HUBIERE, ASÍ COMO LA INTERPRETACIÓN QUE DEL PROPIO CONTRATISTA A ESTE DIBUJO.
- TODOS LOS ACABADOS, ESPECIFICACIONES Y DETALLES SEÑALADOS EN ESTE PLANO DEBERÁN EJECUTARSE DE ACUERDO A LAS ESPECIFICACIONES CORRESPONDIENTES.

CLAVES Y SÍMBOLOS

- N.P.T. NIVEL PISO TERMINADO
N.S.L. NIVEL SUPERIOR DE LOSA
N.A. NIVEL DE ANTEPECHO
N.L.B.L. NIVEL LECHO BAJO DE LOSA
N.L.B.T. NIVEL LECHO BAJO DE TRABE
N.L.A.T. NIVEL LECHO ALTO DE TRABE
N.L.B.P. NIVEL LECHO BAJO DE PLAFÓN
N.L.B.C. NIVEL LECHO BAJO DE CERRAMIENTO
N.C.P. NIVEL CORONAMIENTO PRETIL
N.C.M. NIVEL CORONAMIENTO MURO
N.S.V. NIVEL SUPERIOR DE VIGA
N.L.V. NIVEL LECHO BAJO DE VIGA
N.L.A.V. NIVEL LECHO ALTO DE VIGA
H.P. ALTURA DE PLAFÓN DE PISO TERMINADO
- NIVEL INDICADO EN PLANTA
 NIVEL INDICADO EN ALZADO O CORTE
 CAMBIO DE NIVEL EN PISO
 MURO DE CONCRETO

CROQUIS DE LOCALIZACIÓN

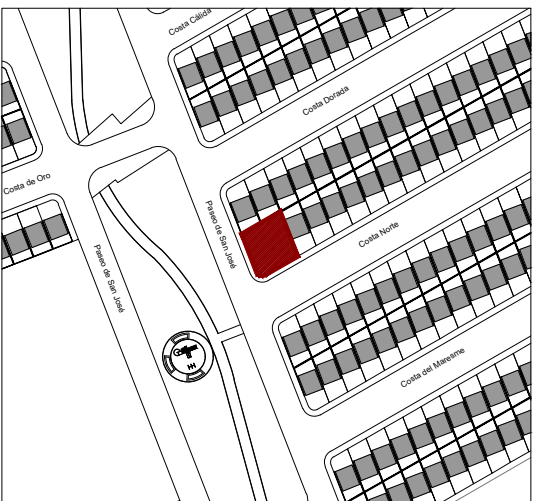

NOTAS GENERALES

Superficie del predio:	246.73 m ²
Planta Baja:	151.48 m ²
Primer Nivel:	142.32 m ²
Azotea:	85.56 m ²

REVISIONES

REVISIÓN	CONCEPTO	FECHA
0	DISEÑO ESQUEMATICO	
0	DESARROLLO DE DISEÑO	
0	PROYECTO EJECUTIVO	

Número del Proyecto:

Rediseño y ampliación del Centro Comunitario de Parajes de San José, en Ciudad Juárez, Chihuahua

32575 Cd Juárez, Chihuahua, México

Propietario:


Director de Proyecto:

Clave:

CCPSJ-BA-01


Contenido: Detalles de baños
Centro Comunitario de Parajes de San José

REVISÓ: ESCALA: INDICADA
DIBUJÓ: NODO TALLER FECHA:

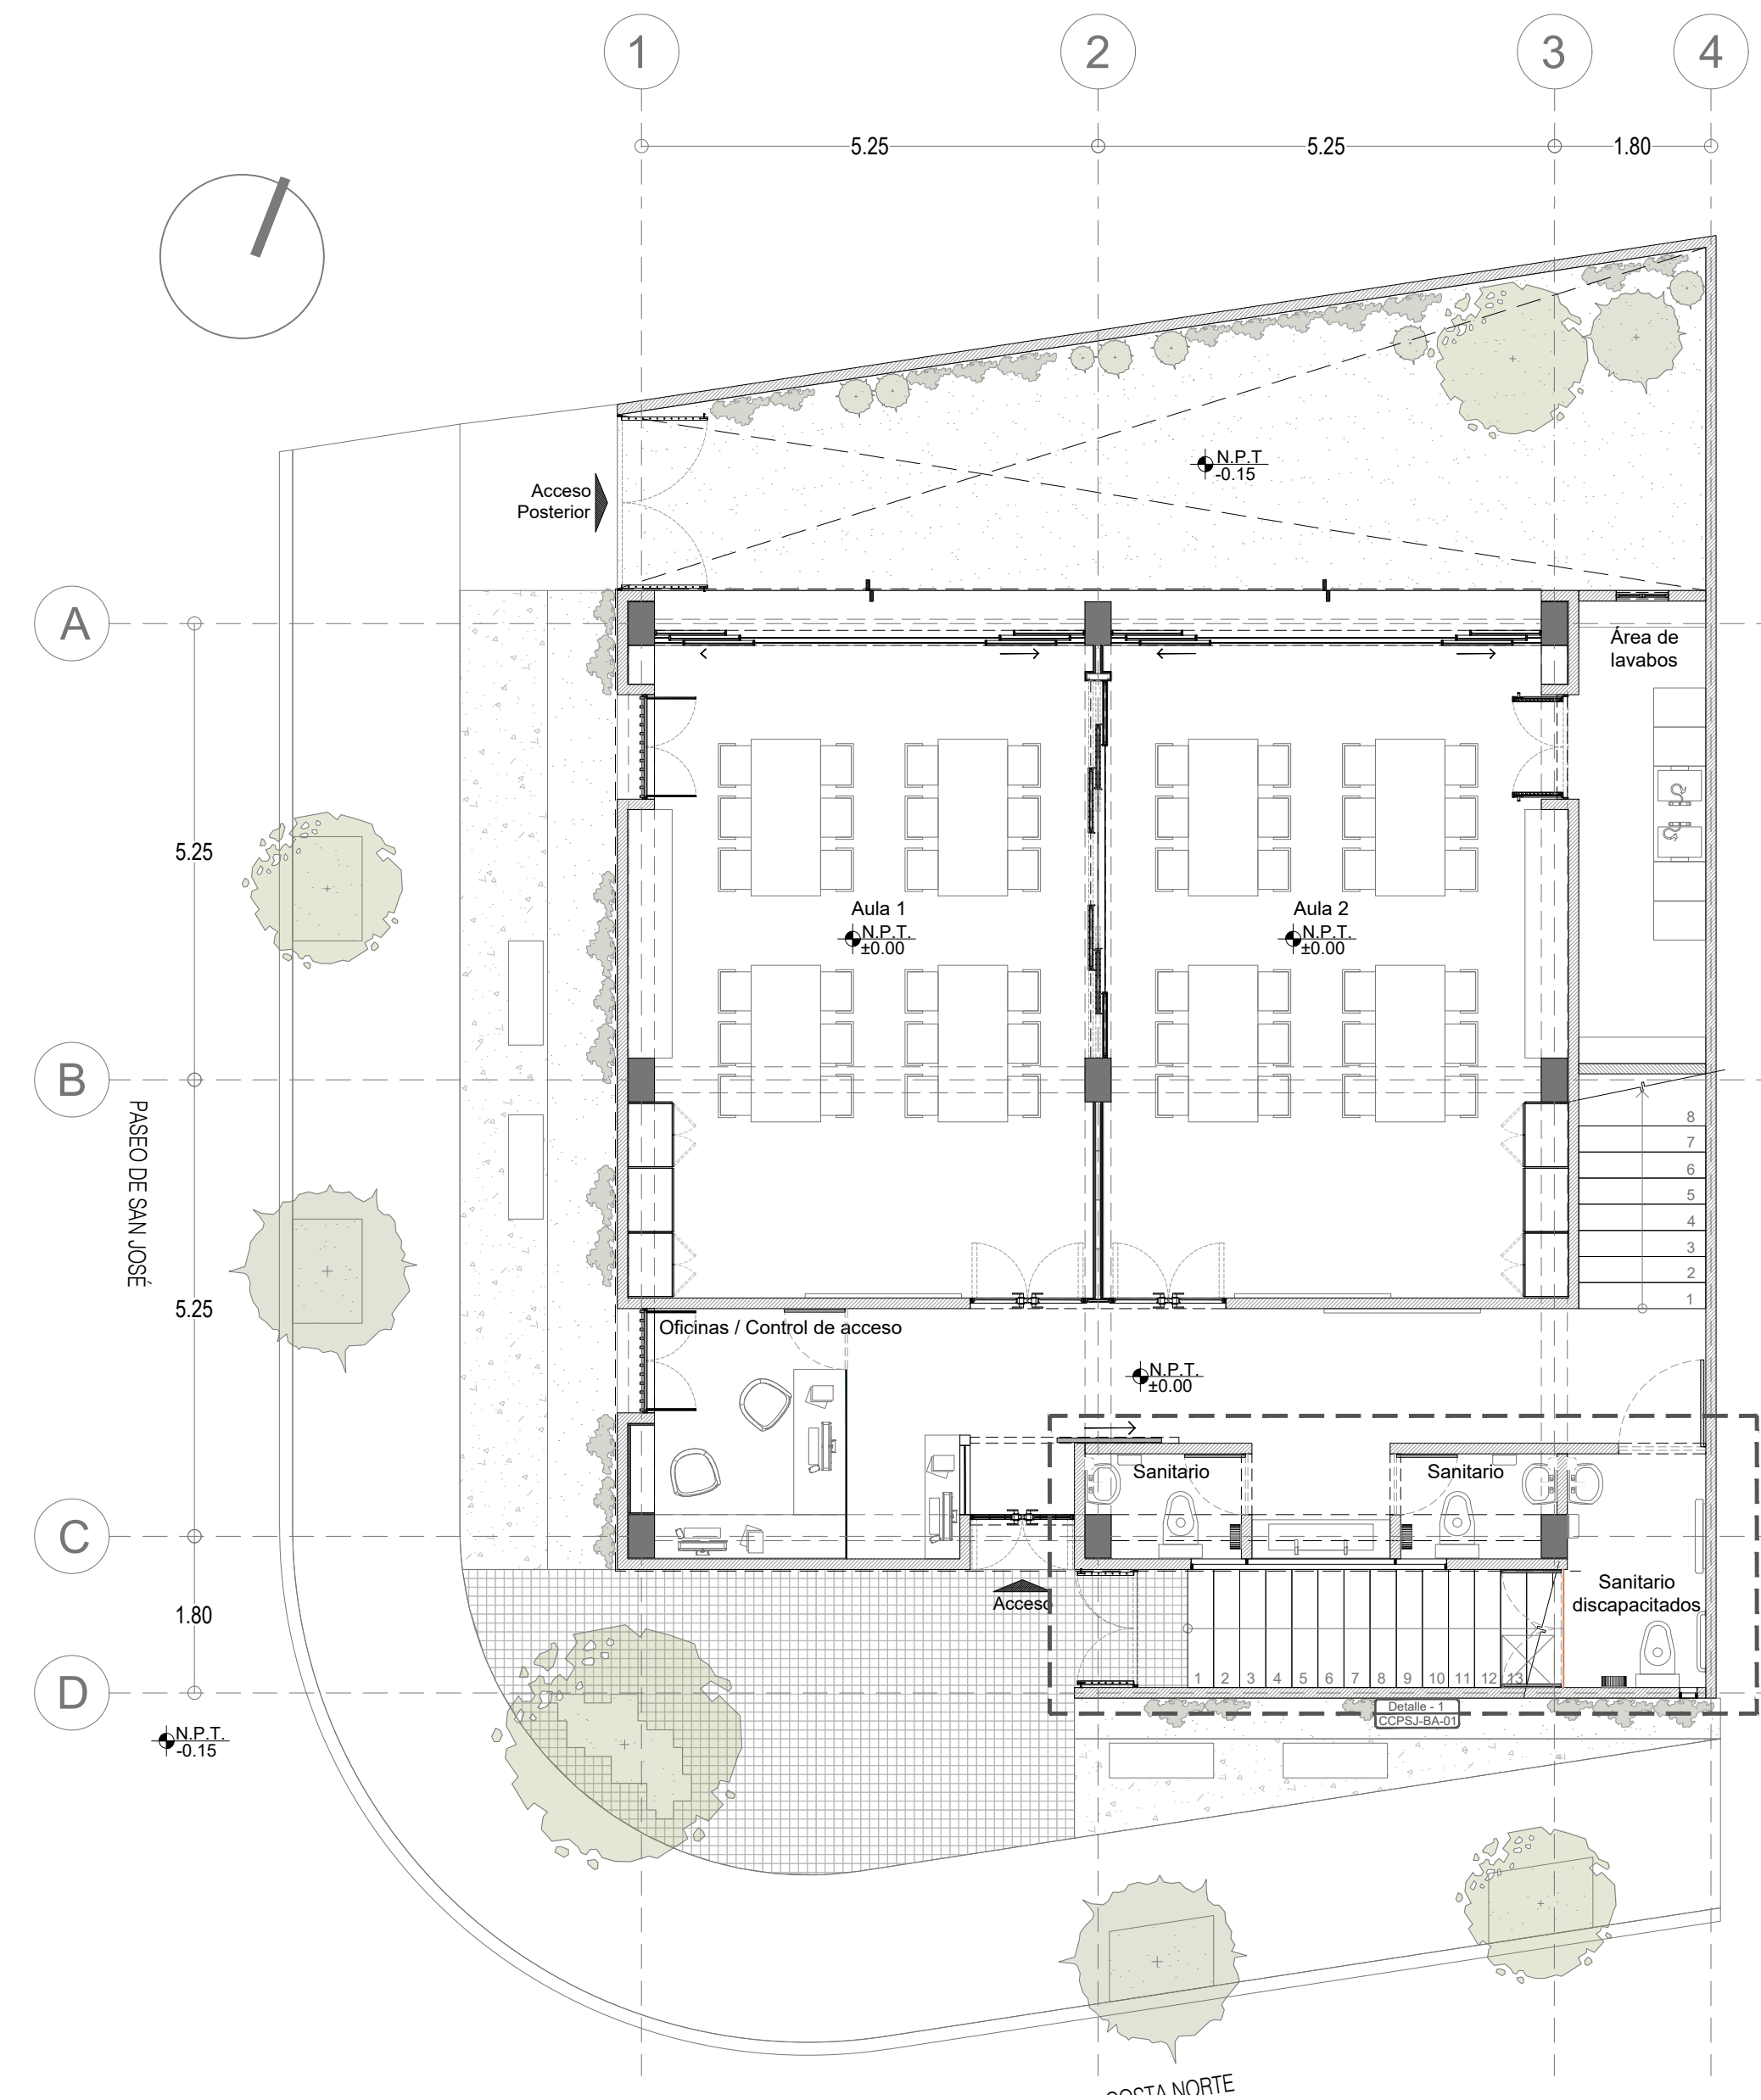


Centro Comunitario Planta Baja

escala 1:75

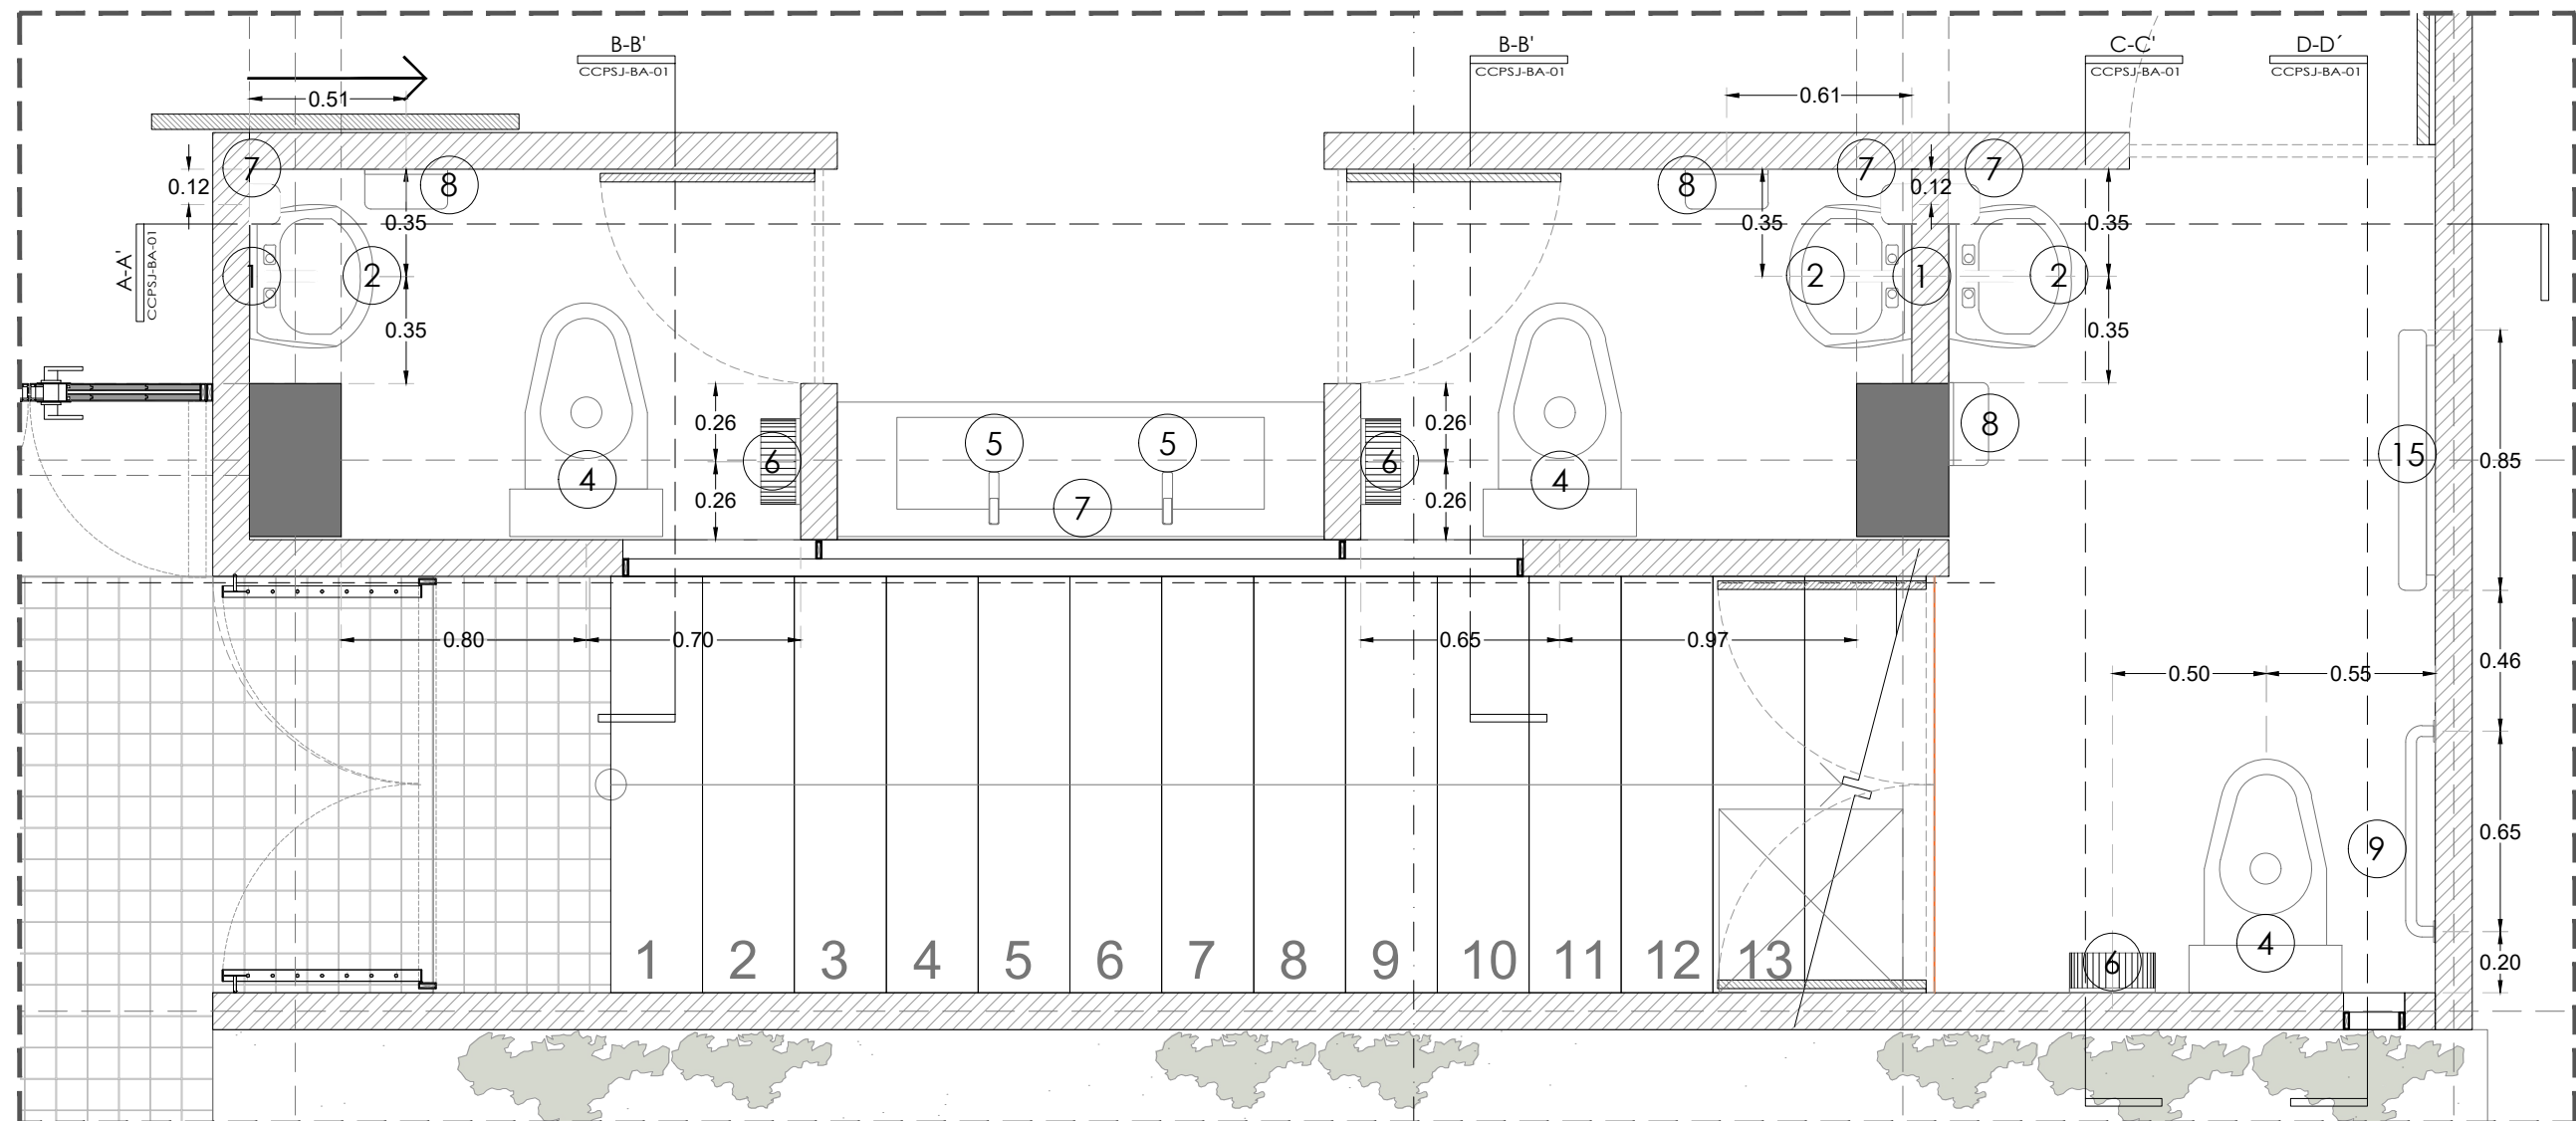


DETALLE - 1 BAÑOS

escala 1:25

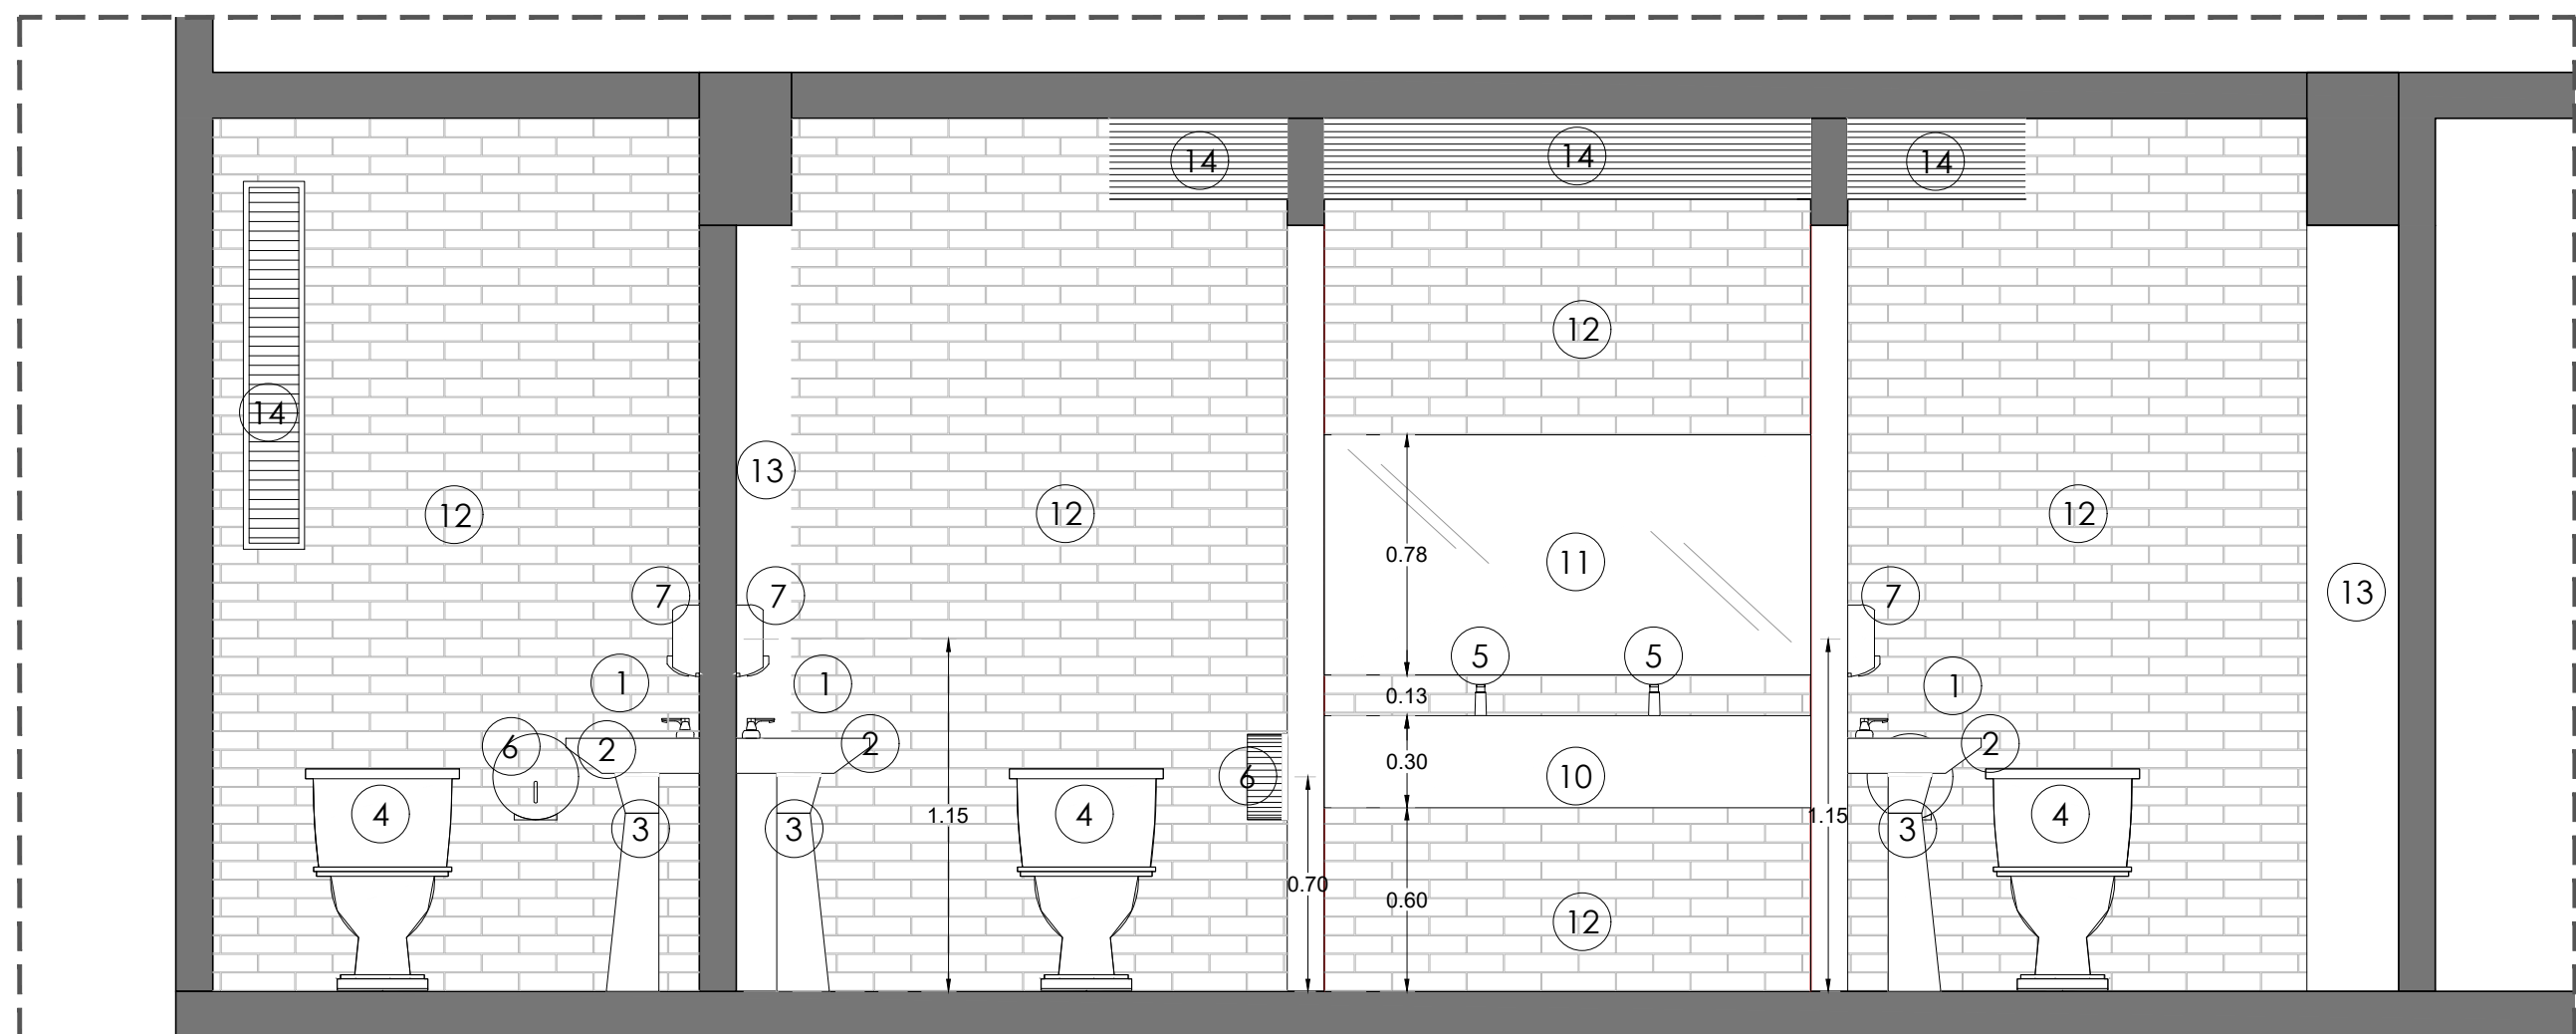


CORTE A - A'

escala 1:25

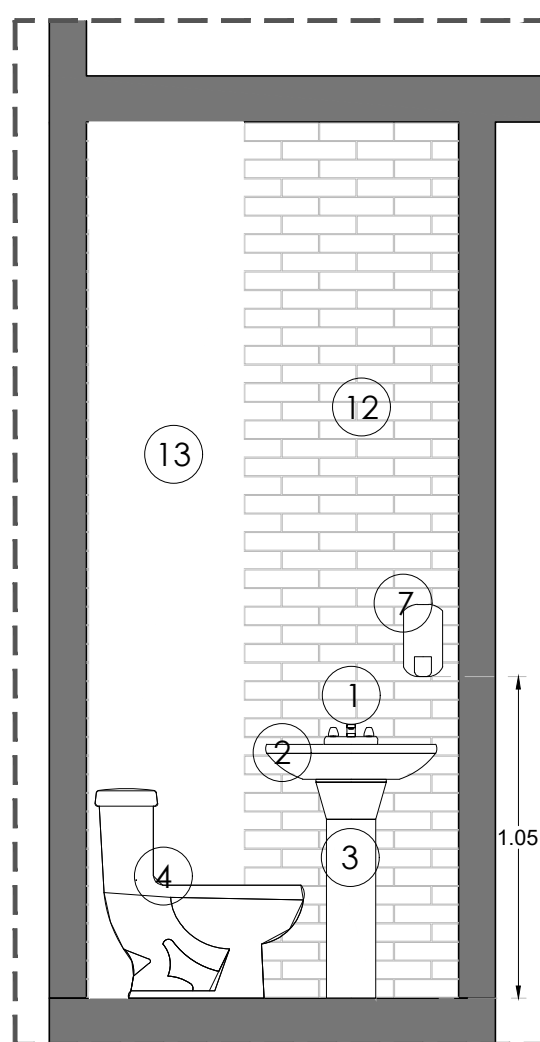


CORTE B - B'

escala 1:25

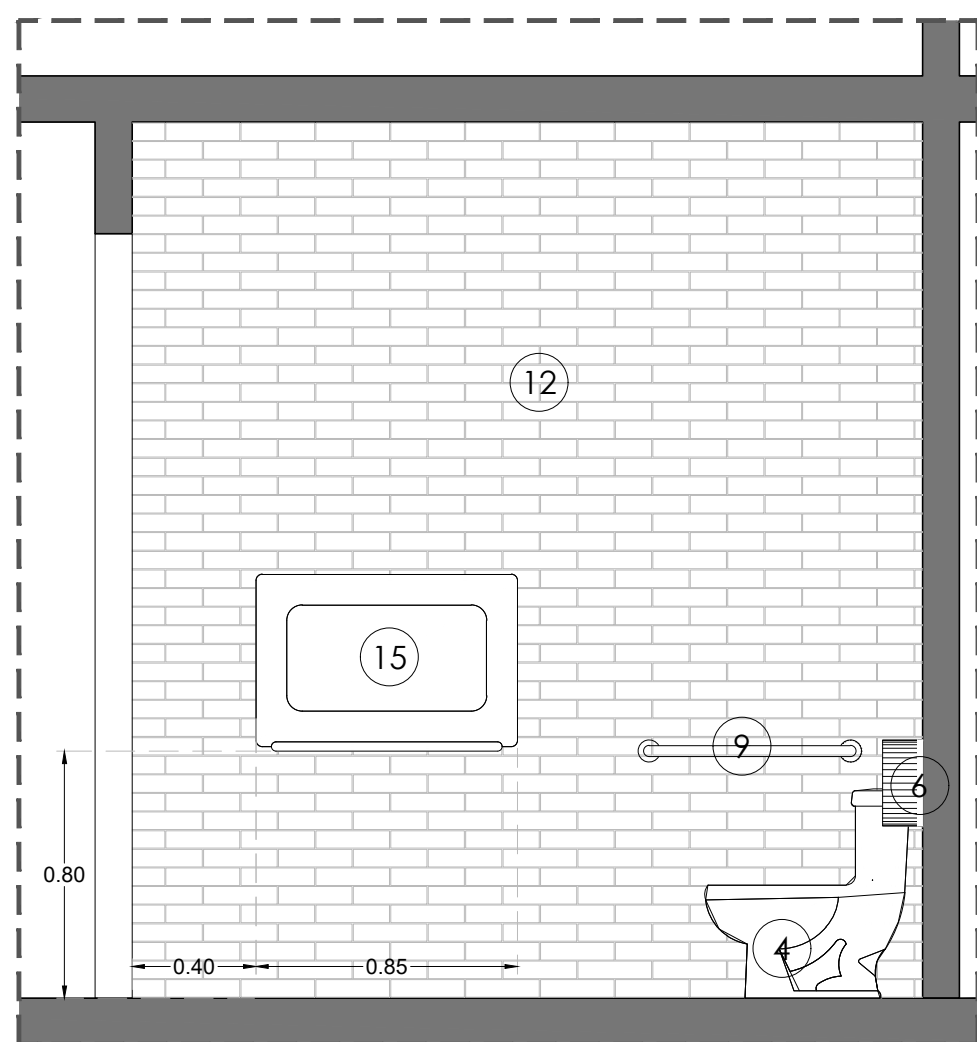

CORTE C - C'

escala 1:25

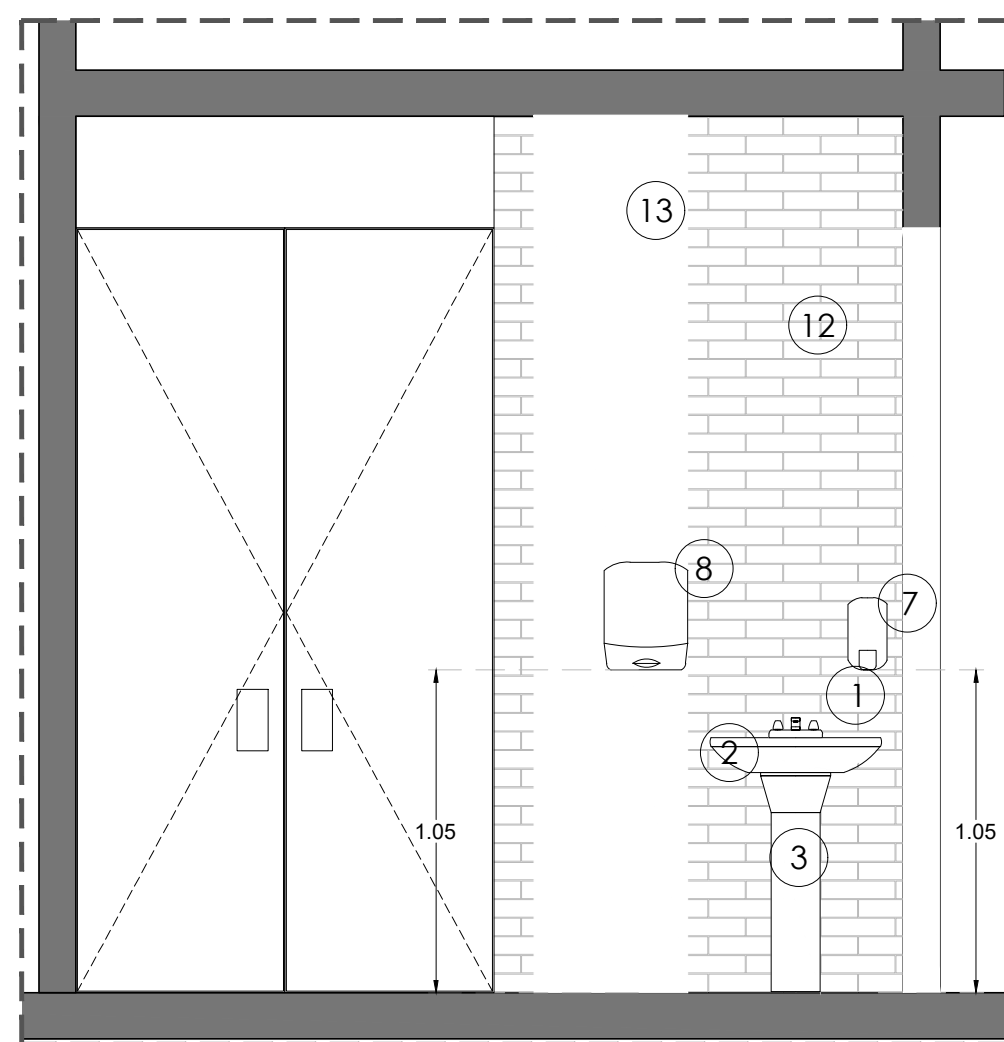

CORTE D - D'

escala 1:25

ESPECIFICACIONES DE BAÑOS	
1	Mezcladora para lavabo Marca Urrea Modelo Queen 460C en color Cromo
2	Lavabo de sobrepone para mezcladora Marca CATO Modelo Jazmin en color blanco
3	Pedestal para recibir lavabo de sobrepone Marca CATO Modelo Jazmin en color blanco
4	Sanitario Marca Tendencia Modelo Bellagio Dual Flush con asiento color blanco
5	Monomando para lavabo Marca Dica Modelo 4438 Cromado
6	Portarrollos de papel Marca Jofel Modelo AE57001 Niquelado
7	Dispensador de Jabon Marca JOFEL Modelo Altana acabado en Cromo Metalizado
8	Dispensador de toalla interdoblaada Marca JOFEL Modelo Ah35300 acabado en Acero Inoxidable
9	Barra de seguridad recta Marca URREA Modelo 3353 en Acero Inoxidable
10	Lavabo de concreto armado fabricado en obra ver detalle DETALLE 11 en plano CCPSJ-DG-04
11	Espejo de 3mm de espesor ver DETALLE 11 en plano CCPSJ-DG-04
12	Muro a base de Tabique multiporforado marca Novaceramic industrializado de alta resistencia de 5.7x12x24 cm. Multex Arena 6'12, acabado rustico. Ver plano CCPSJ-ACA-01
13	Columna de concreto armado de 30x50 cm. Ver plano CCPSJ-ACA-01
14	Rajilla de lámina tipo louver con recubrimiento de pintura electrostática color negro mate. Ver detalle en plano CCPSJ-HER-03
15	Estación para cambio de pañales Marca Sablón Modelo 805E
16	Piso a base de concreto acabado pulido con corte de disco de 1/4" según diseño. Ver plano CCPSJ-ACA-01