



Centro Comunitario Planta Baja

escala 1:75

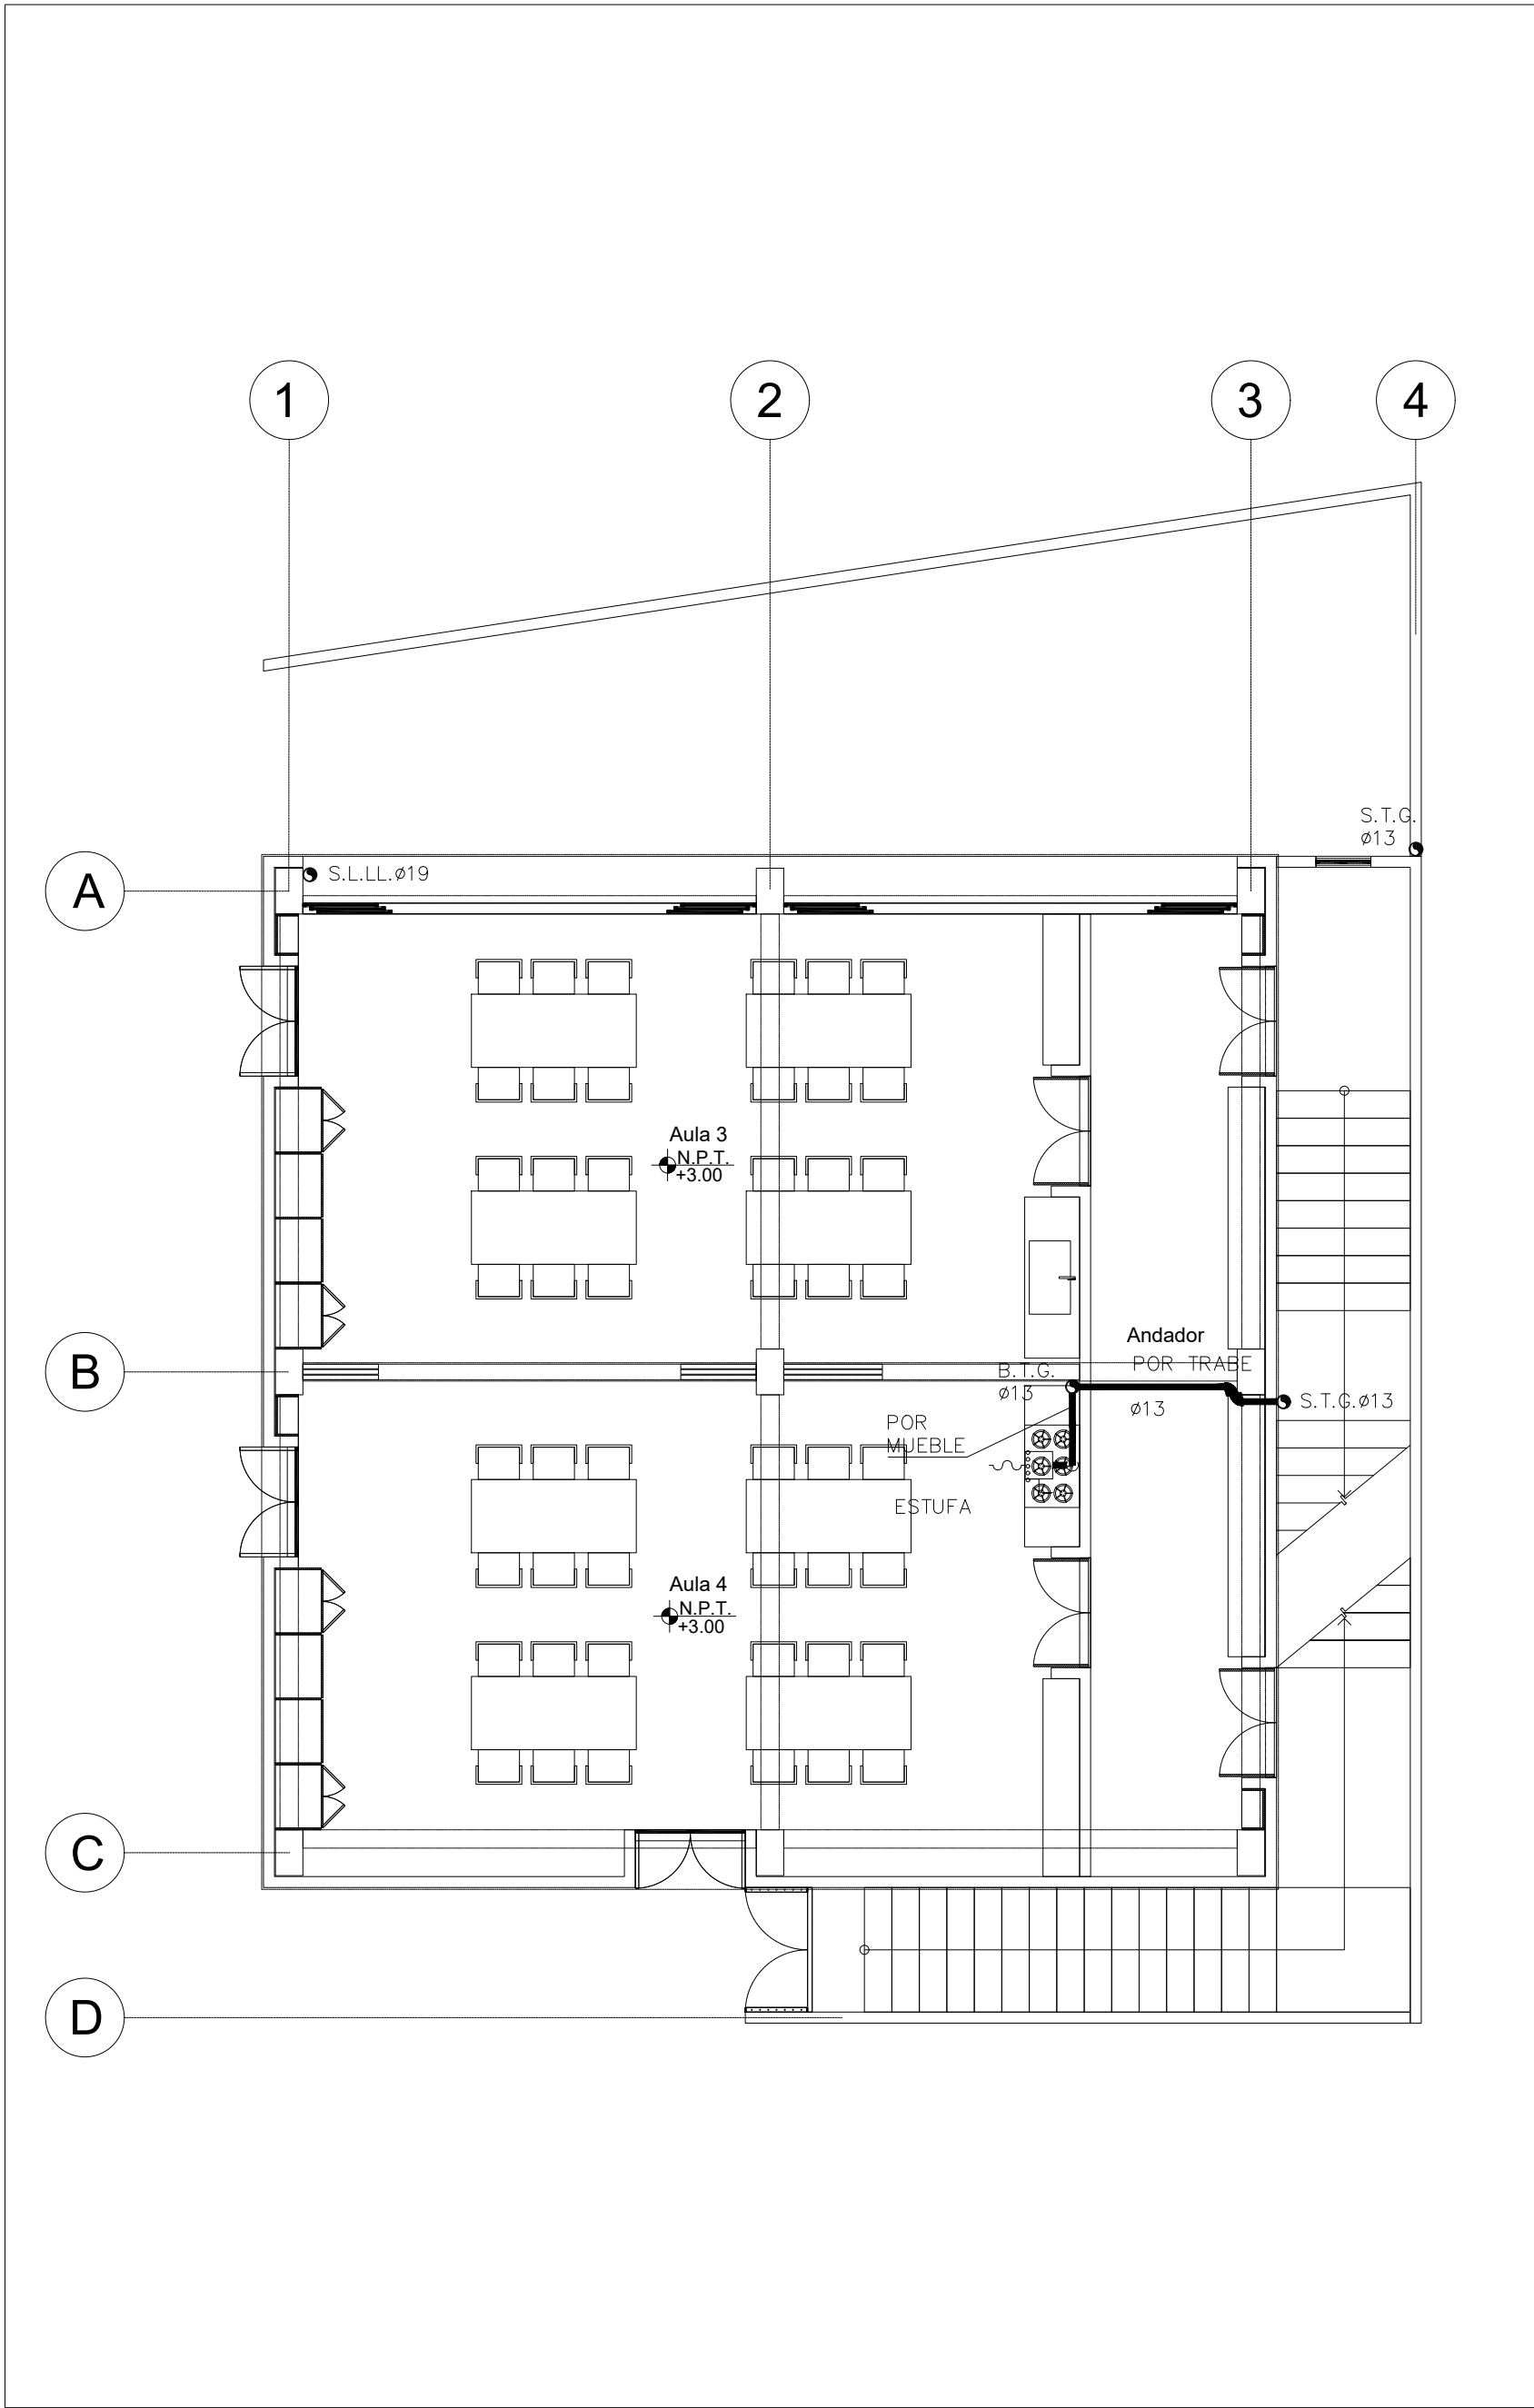


Centro Comunitario Primer Nivel

escala 1:75

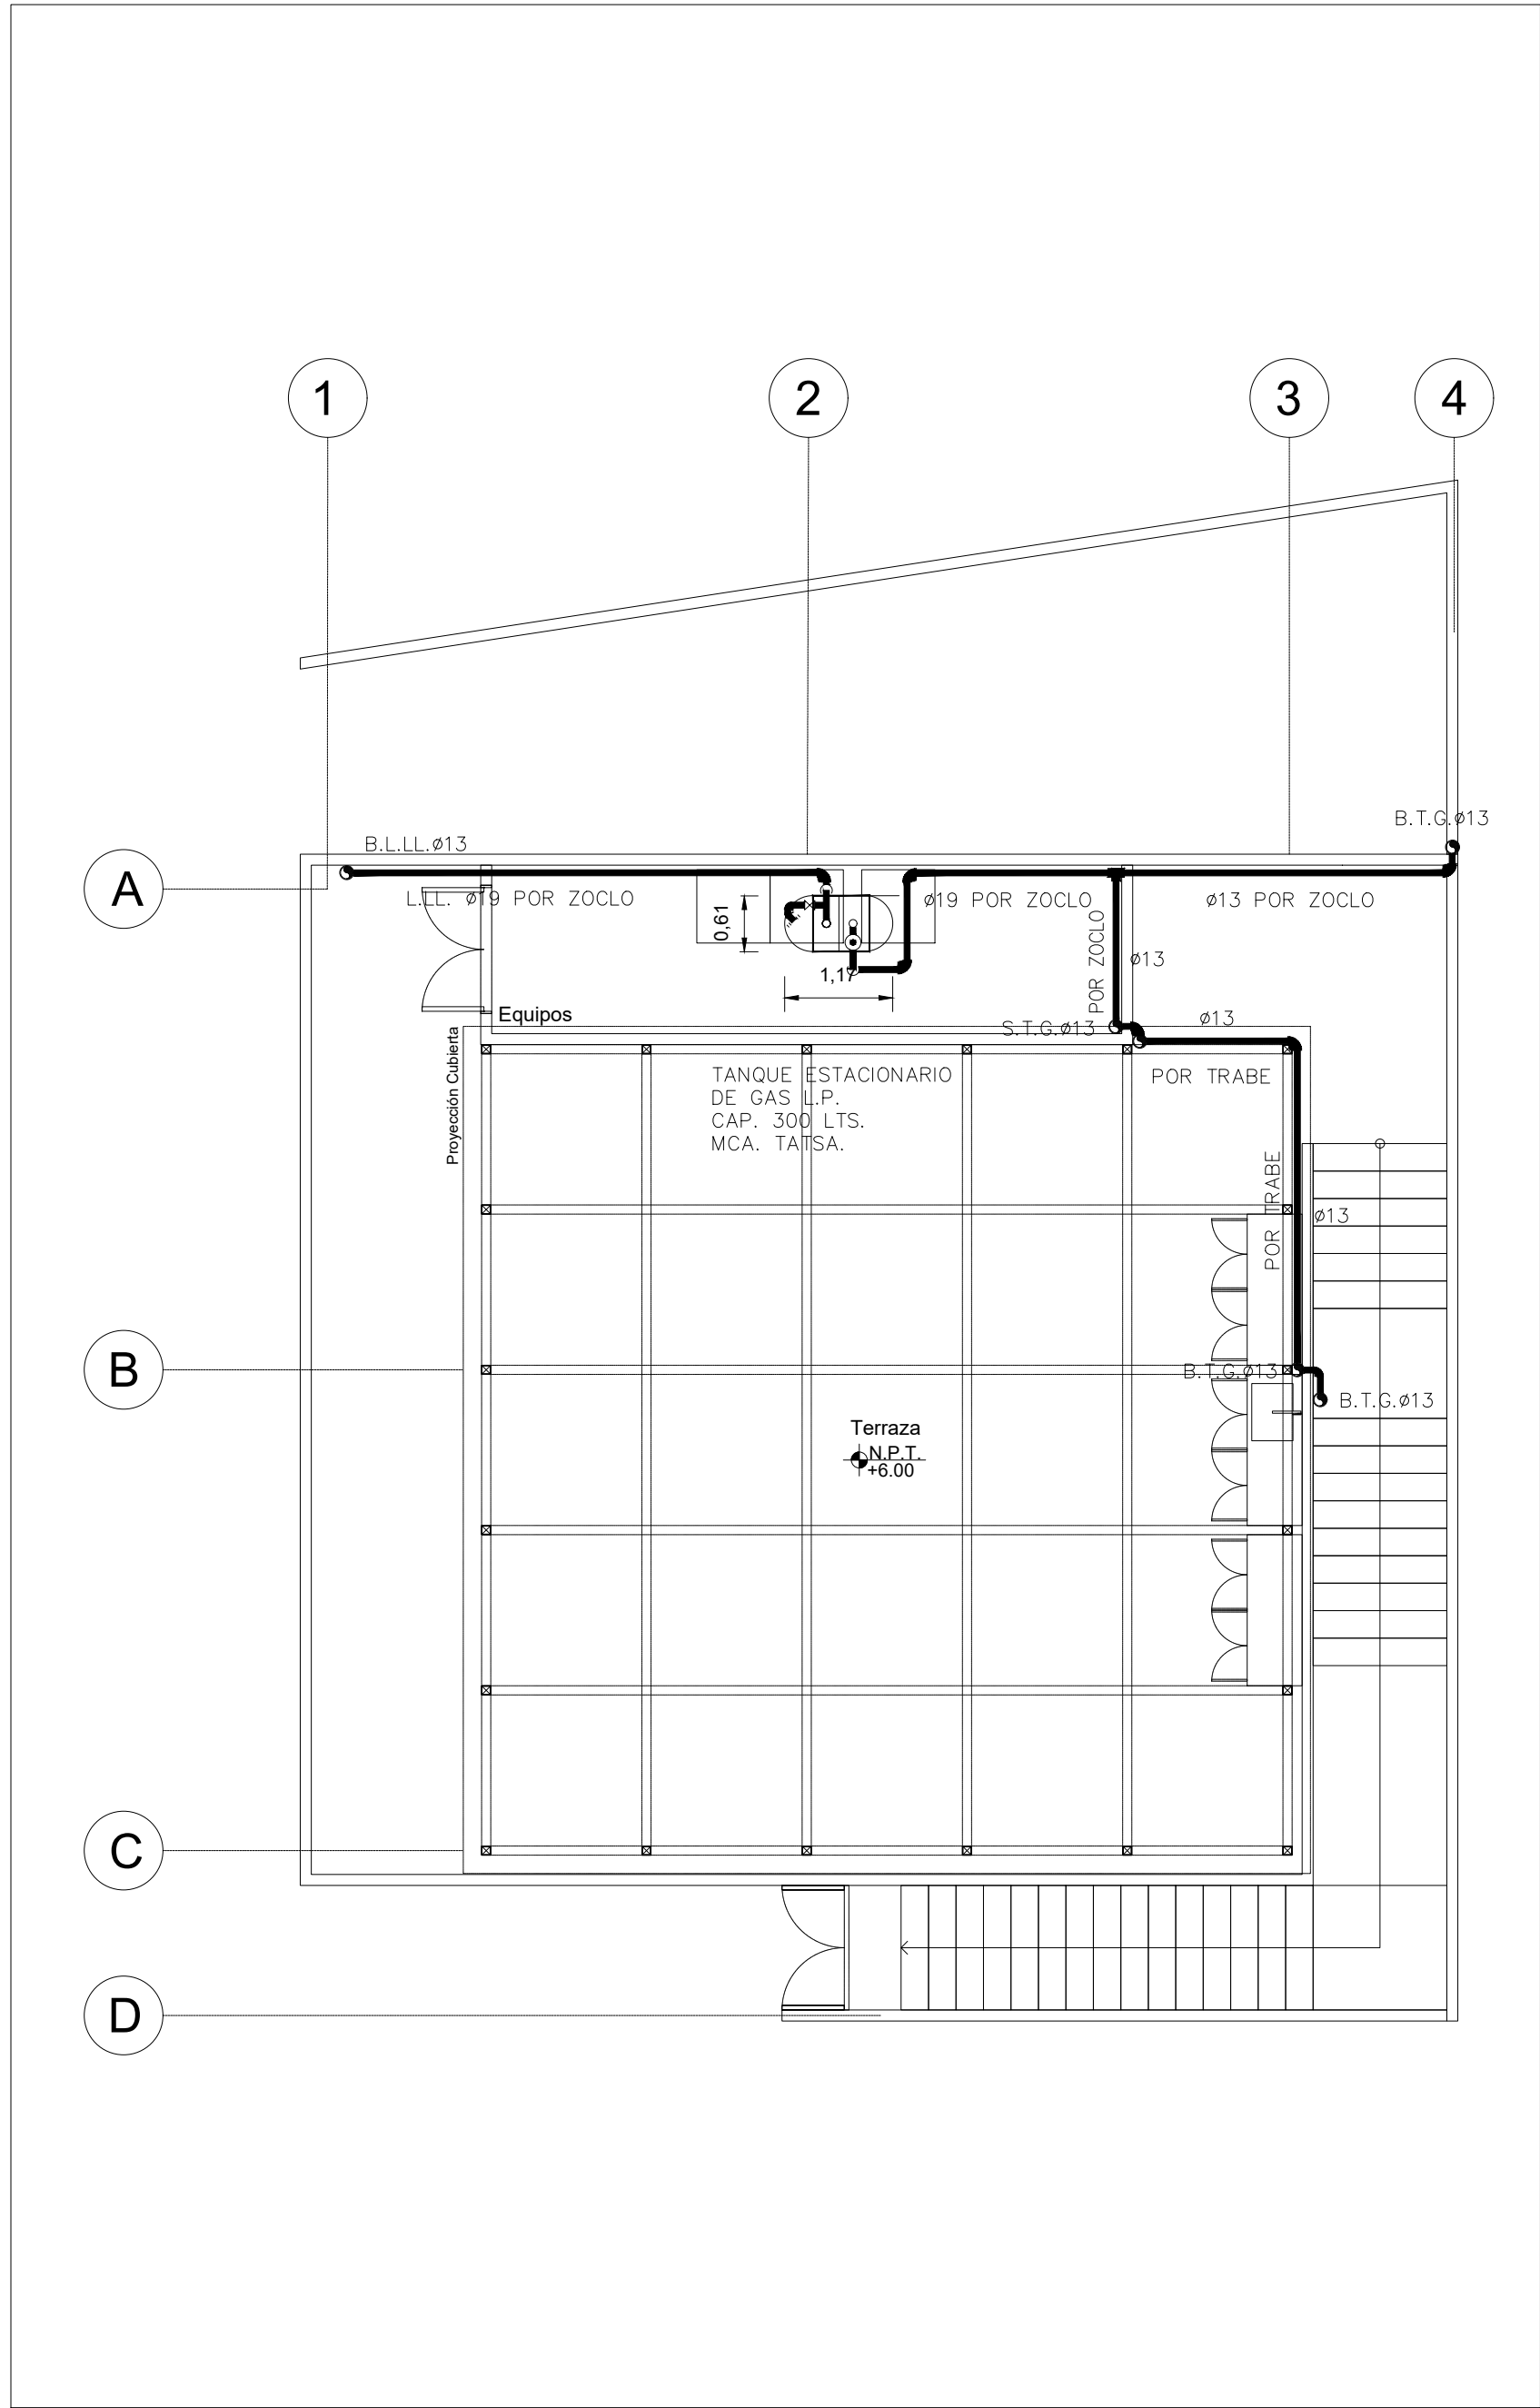

Centro Comunitario Planta Azotea

escala 1:75

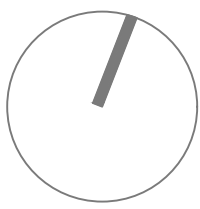

Fundación
HOGARES

NODO
TALLER

- NOTAS GENERALES
- NIVELES EN METROS REFERIDOS AL BANCO DE NIVEL +0.00
 - NO SE MEDIRAN COTAS A ESCALA DE ESTE PLANO
 - LAS COTAS SON A PANDOS DE ACABADOS (VER DETALLES DE ALBAÑILERIA)
 - ESTE PLANO DEBERA VERIFICARSE CON LOS CORRESPONDIENTES DE ESTRUCTURA E INSTALACIONES - CUALQUIER DISCREPANCIA DEBERA CONSULTARSE CON EL PROYECTISTA
 - EL CONTRATISTA RECTIFICARA EN EL LUGAR DE LA OBRA LAS DIMENSIONES Y NIVELES INDICADOS EN ESTE PLANO - ANTES DE EJECUTAR CUALQUIER TRABAJO, DEBENDOSOMETER A LA DIRECCION DE LA OBRA CUALQUIER DIFERENCIA QUE HUBIERE, ASI COMO LA INTERPRETACION QUE DEL PROPIO CONTRATISTA A ESTE DIBUJO
 - TODOS LOS ACABADOS, ESPECIFICACIONES Y DETALLES SEÑALADOS EN ESTE PLANO DEBERAN EJECUTARSE DE ACUERDO A LAS ESPECIFICACIONES CORRESPONDIENTES.

- CLAVES Y SIMBOLOS
- N.P.T. NIVEL PISO TERMINADO
 - N.S.L. NIVEL SUPERIOR DE LOSA
 - N.A. NIVEL DE ANTERECHO
 - N.L.B.L. NIVEL LECHO BAJO DE LOSA
 - N.L.B.T. NIVEL LECHO BAJO DE TRABE
 - N.L.A.T. NIVEL LECHO ALTO DE TRABE
 - N.L.B.P. NIVEL LECHO BAJO DE PLAFON
 - N.L.B.C. NIVEL LECHO BAJO DE CERRAMIENTO
 - N.C.P. NIVEL CORONAMIENTO PRETEL
 - N.C.M. NIVEL CORONAMIENTO MURO
 - N.S.V. NIVEL SUPERIOR DE VIGA
 - N.L.B.V. NIVEL LECHO BAJO DE VIGA
 - N.L.A.V. NIVEL LECHO ALTO DE VIGA
 - H.P. ALTURA DE PLAFON DE PISO TERMINADO
 - NIVEL INDICADO EN PLANTA
 - NIVEL INDICADO EN ALZADO O CORTE
 - CAMBIO DE NIVEL EN PISO
 - MURO DE CONCRETO



NOTAS GENERALES

REVISIONES

REVISION	CONCEPTO	FECHA
0	DISEÑO ESQUEMATICO	
0	DESARROLLO DE DISEÑO	
0	PROYECTO EJECUTIVO	

Nombre del Proyecto:

Rediseño y ampliación del Centro Comunitario de Parajes de San José, en Ciudad Juárez, Chihuahua

Propietario:

Director de Proyecto:

Clave:

CCPSJ-IG-01

Contenido:

Plantas Instalación Gas

REVISOR: ESCALA: 1:75

DIBUJO: NODO TALLER FECHA: