



Cubierta a base de herrería según diseño aprobado (ver planos de herrería).

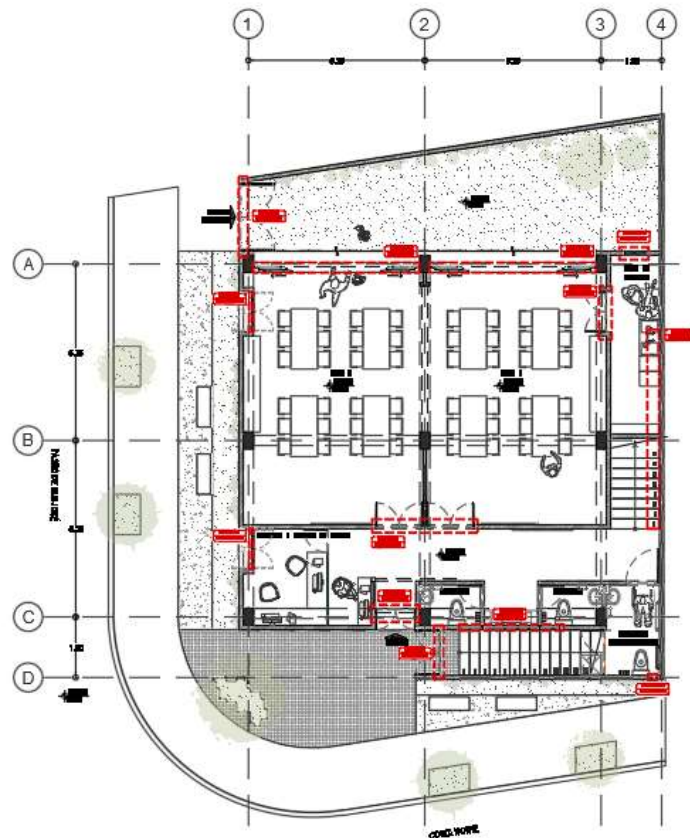

Centro Comunitario Planta Baja
escala 1:75

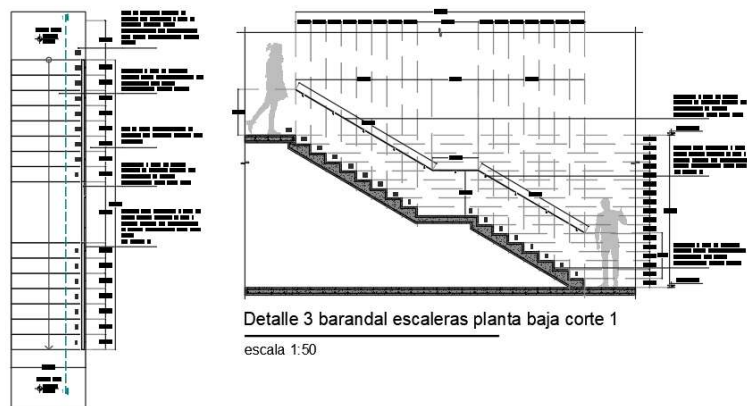

Detalle 3 barandal escaleras planta baja
escala 1:50

IMAGEN OBJETIVO

**NOTA: Las especificaciones descritas en los planos ejecutivos no podrán ser modificadas ni reemplazadas sin previa revisión y/o autorización de mutuo acuerdo entre Fundación Hogares y NODO Taller.*