

SIMBOLOGIA

- INDICA LINEA DE EJE
- INDICA PROYECCIÓN
- INDICA ACCESO
- N.P.T INDICA NIVEL DE PISO TERMINADO
- INDICA CAMBIO DE NIVEL EN PISO
- INDICA CAMBIO DE PLAFON O LOSA
- INDICA COTA A EJE Y PAÑO
- INDICA COTAS A PAÑOS
- INDICA COTAS A EJES
- INDICA COTAS
- INDICA DETALLE
- INDICA DETALLE

NOTAS:

LAS COTAS ESTAN INDICADAS EN MMS.

CUANDO SE TRATA DE ESTRUCTURA A BASE DE CONCRETO MMS Y EN MM. CUANDO LA ESTRUCTURA ES CON ACERO, A MENOS QUE SE INDIQUE DE OTRA MANERA.


NIVELES EN METROS, EXCEPTO DONDE SE INDIQUE OTRA UNIDAD. x LAS MODIFICACIONES QUE SUFRAN LOS PLANOS SE INDICARA EN EL ESPACIO CORRESPONDIENTE DEL PIE DE PLANO.

EL CONTRATISTA DEBERA VERIFICAR TODAS LAS DIMENSIONES Y CONDICIONES DE PLANOS E INSTALACIONES Y DE OTROS CONSULTORES, PLANOS DE TALLER Y CON LAS CONDICIONES PARTICULARES DEL CAMPO.

EL CONCRETO SERA CLASE II "ESTRUTURAL" CON UNA RESISTENCIA MINIMA A LA COMPRESION A LOS 28 DIAS DE $f'c=200 \text{ kg/cm}^2$, EN CIMENTACIÓN, ZAPATAS, CONTRABES, DADOS Y COLUMNAS CON UN MODULO DE ELASTICIDAD MINIMO DE PESO VOLUMETRICO DE 2.2. T/M^2 EN ESTADO FRESCO.

EL CONCRETO SERA CLASE 2 DE $f'c=200 \text{ kg/cm}^2$ EN DALAS Y CASTILLOS.

EL CONCRETO SERA DE $f'c=100 \text{ kg/cm}^2$ EN PLANTILLAS. TAMAÑO MAXIMO DE AGREGADO GRUESO $\text{TMA}=3/8"$ ACERO DE REFUERZO

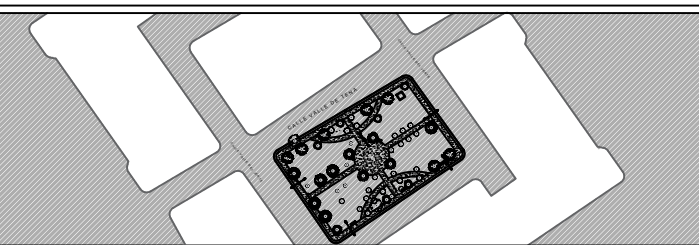

UBICACIÓN:

Avenida Valle de Tena, Fracc. Valle del Jerte
El Sauzal, 32599 Juárez, Chihuahua.

PARQUE MUJER AMUZGA

Fundación Hogares I.A.P.

PROYECTO : PARQUE MUJER AMUZGA

DIBUJO:
PLANTA BAJA / ALZADO AL-1

Fecha:
15/07/2024

TIPO DE PLANO:
Fundación Hogares I.A.P.

Clave:

Escala:
1:75

E-01