

FUNDACIÓN
HOGARES

SIMBOLOGIA

- INDICA LINEA DE EJE
- INDICA PROYECCIÓN
- INDICA ACCESO
- N.P.T INDICA NIVEL DE PISO TERMINADO
- INDICA CAMBIO DE NIVEL EN PISO
- INDICA CAMBIO DE PLAFON O LOSA
- INDICA COTA A EJE Y PAÑO
- INDICA COTAS A PAÑOS
- INDICA COTAS A EJES
- INDICA COTAS
- INDICA DETALLE
- INDICA DETALLE

NOTA:
Las uniones de los perfiles metálicos se
hará con soldadura 6013 y el acabado
será con pintura de esmalte SMA a dos
manos y con dos manos de primario SMA

NOTAS:

LAS COTAS ESTAN INDICADAS EN MMS.

CUANDO SE TRATA DE ESTRUCTURA A BASE DE
CONCRETO MMS Y EN MM. CUANDO LA ESTRUCTURA ES
CON ACERO, A MENOS QUE SE INDIQUE DE OTRA
MANERA.


NIVELES EN METROS, EXCEPTO DONDE SE INDIQUE OTRA
UNIDAD. x LAS MODIFICACIONES QUE SUFRAN LOS
PLANOS SE INDICARA EN EL ESPACIO CORRESPONDIENTE
DEL PIE DE PLANO.

EL CONTRATISTA DEBERA VERIFICAR TODAS LAS
DIMENSIONES Y CONDICIONES DE PLANOS E
INSTALACIONES Y DE OTROS CONSULTORES, PLANOS DE
TALLER Y CON LAS CONDICIONES PARTICULARES DEL
CAMPO.

EL CONCRETO SERÁ CLASE II "ESTRUCTURAL" CON UNA
RESISTENCIA MINIMA A LA COMPRESION A LOS 28 DIAS
DE $f'c=250 \text{ kg/cm}^2$, EN CIMENTACIÓN, ZAPATAS,
CONTRATRES, DADOS Y COLUMNAS CON UN MODULO
DE ELASTICIDAD MINIMO DE PESO VOLUMETRICO DE 2.2.
T/M2 EN ESTADO FRESCO.

EL CONCRETO SERÁ CLASE 2 DE $f'c=150 \text{ kg/cm}^2$ EN
DALAS Y CASTILLOS.

EL CONCRETO SERÁ DE $f'c=100 \text{ kg/cm}^2$ EN PLANTILLAS.
TAMAÑO MÁXIMO DE AGREGADO GRUESO TMA=3/8"
ACERO DE REFUERZO

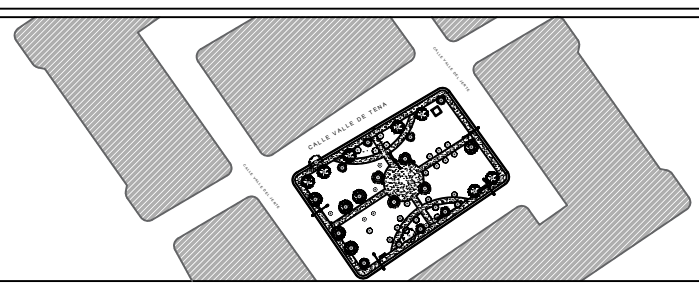

UBICACIÓN:

Avenida Valle de Tena. Fracc. Valle del Jerte
El Sauzal, 32599 Juárez, Chihuahua.

PARQUE MUJER AMUZGA

Fundación Hogares I.A.P.

PROYECTO : PARQUE MUJER AMUZGA

DIBUJO:
CONJUNTO CALISTENIA


Fecha:
15/07/2024

TIPO DE PLANO:
Fundación Hogares I.A.P.


Clave:

D-02


Escala:
1:200

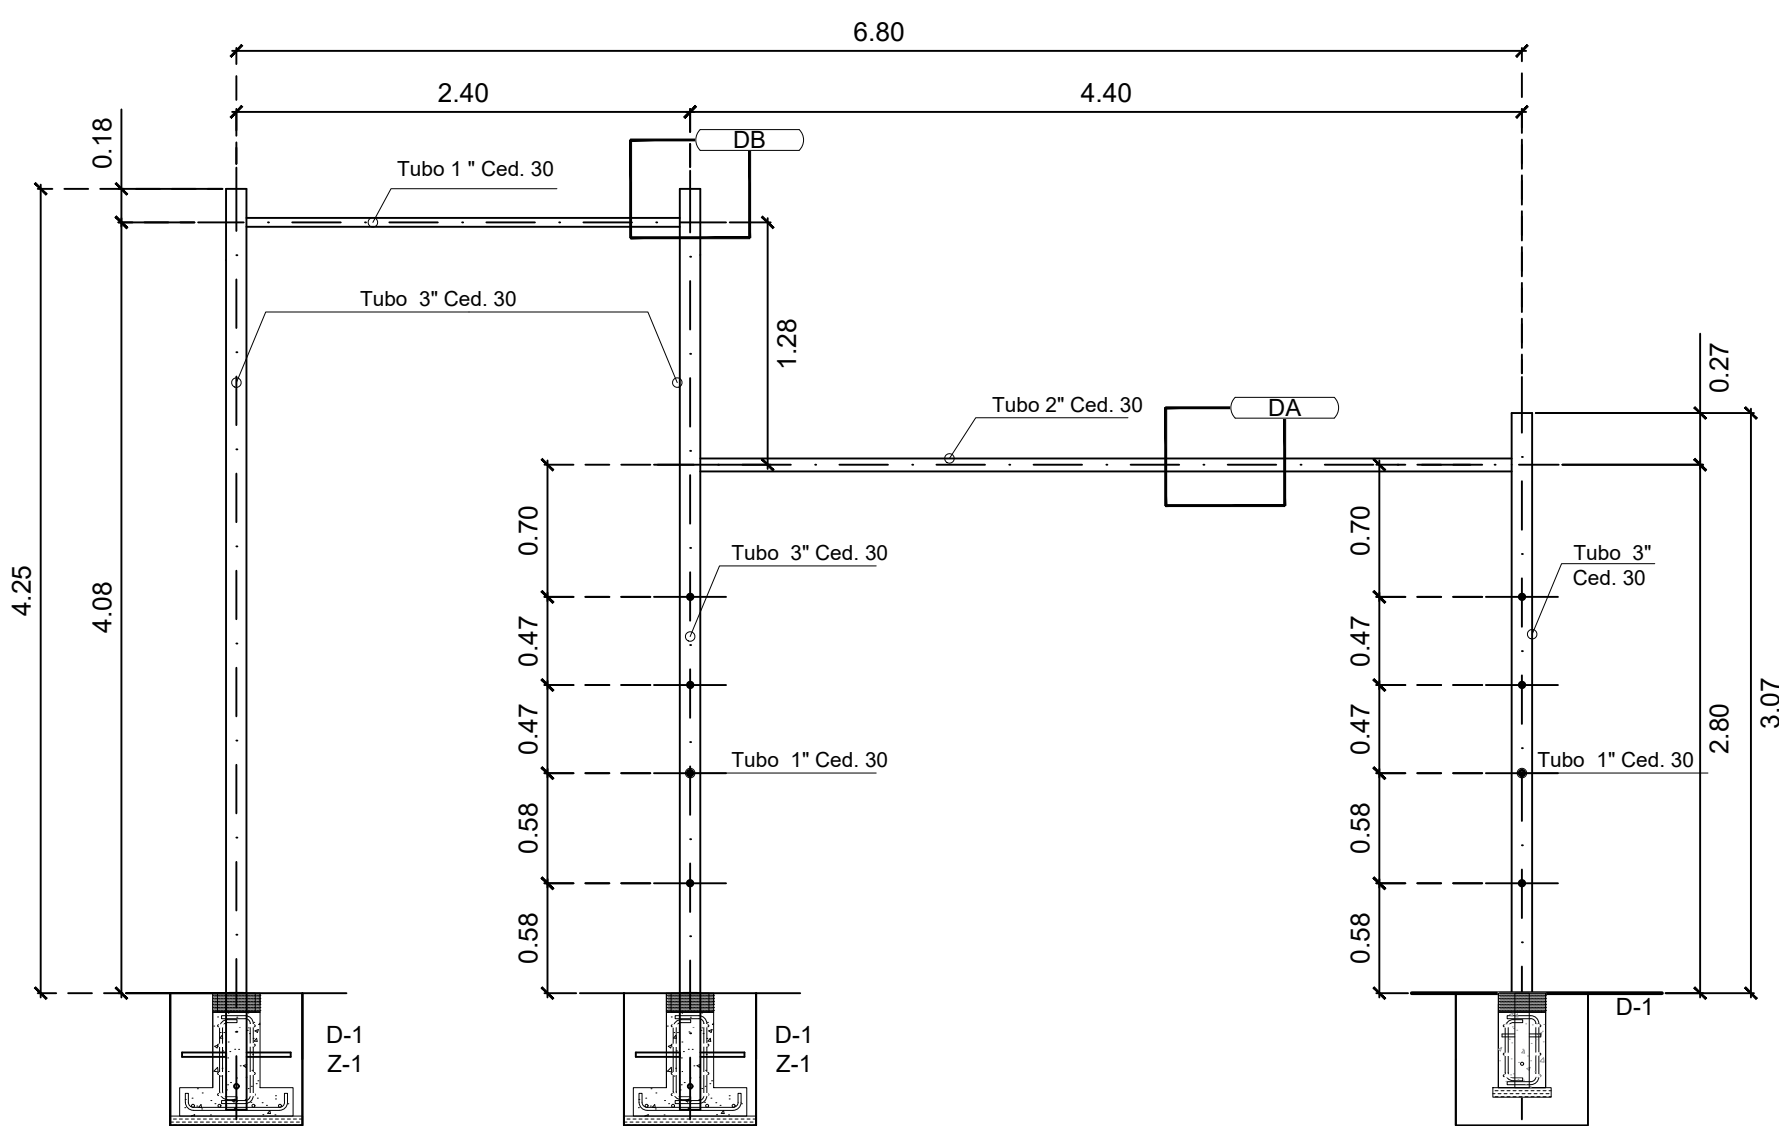


ALZADO

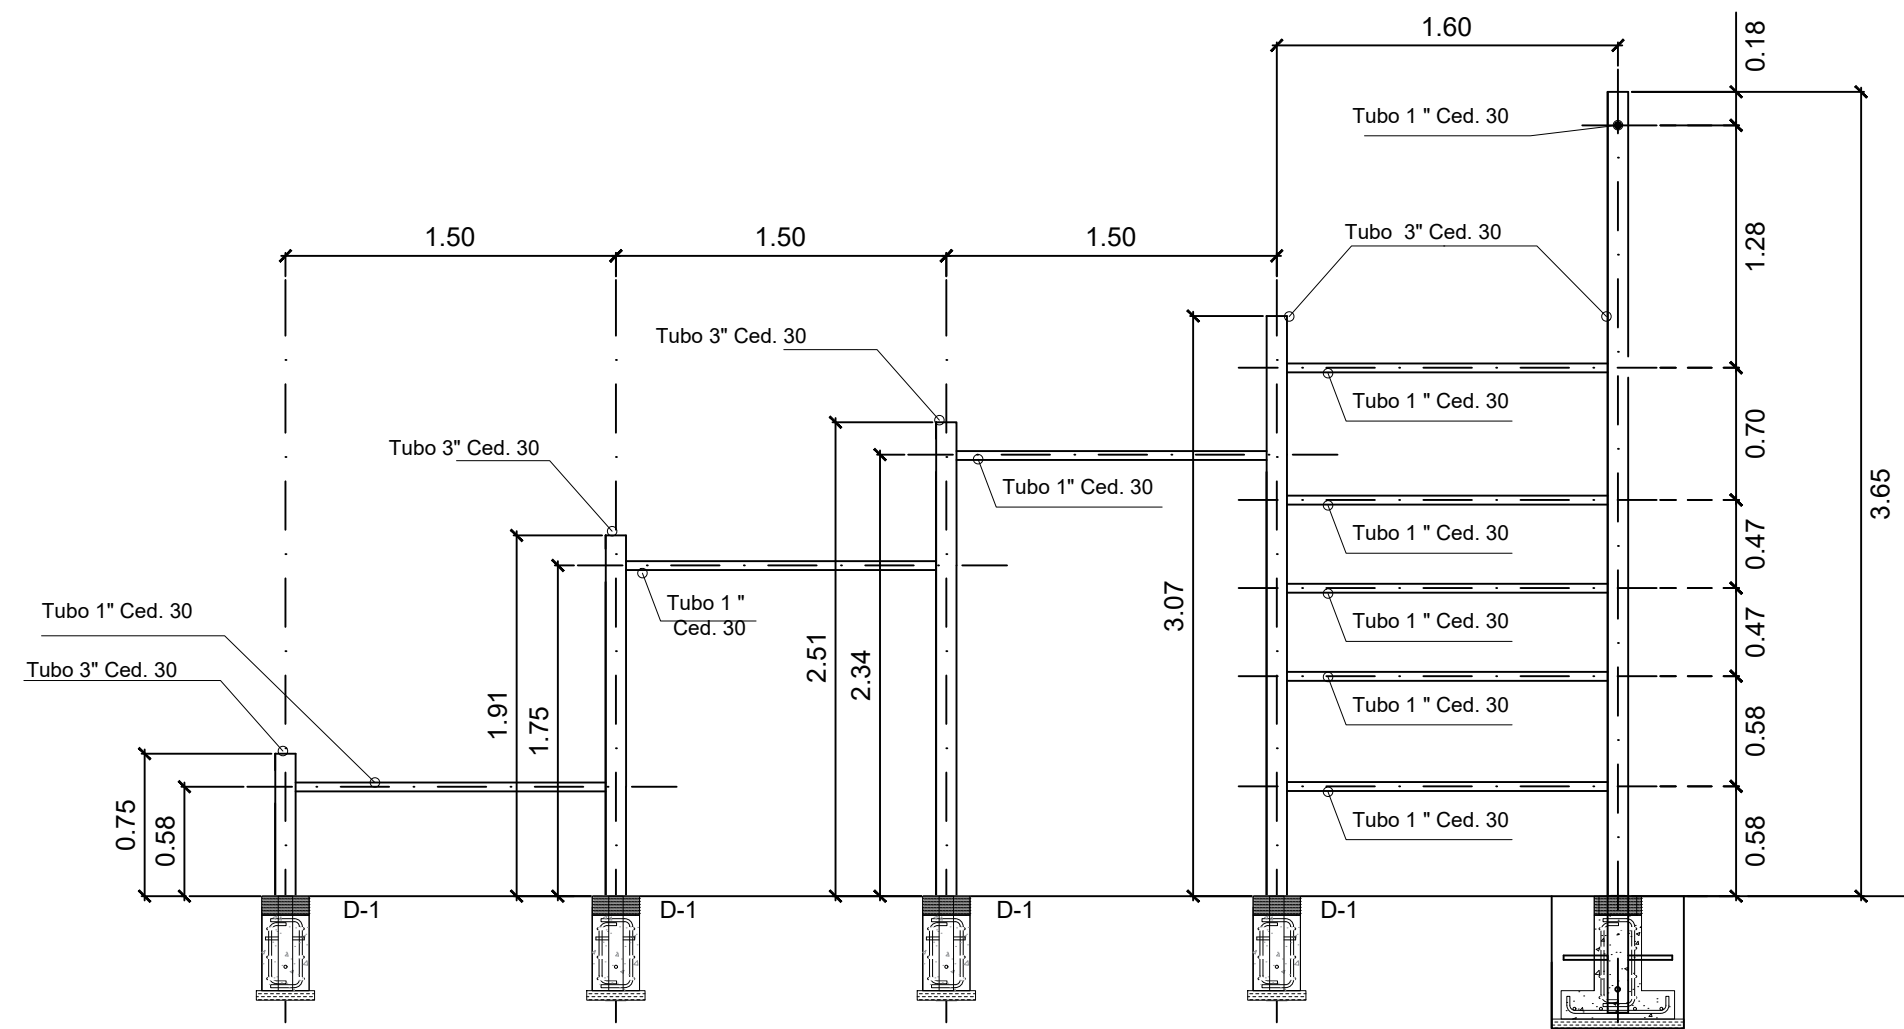

VISTA LATERAL

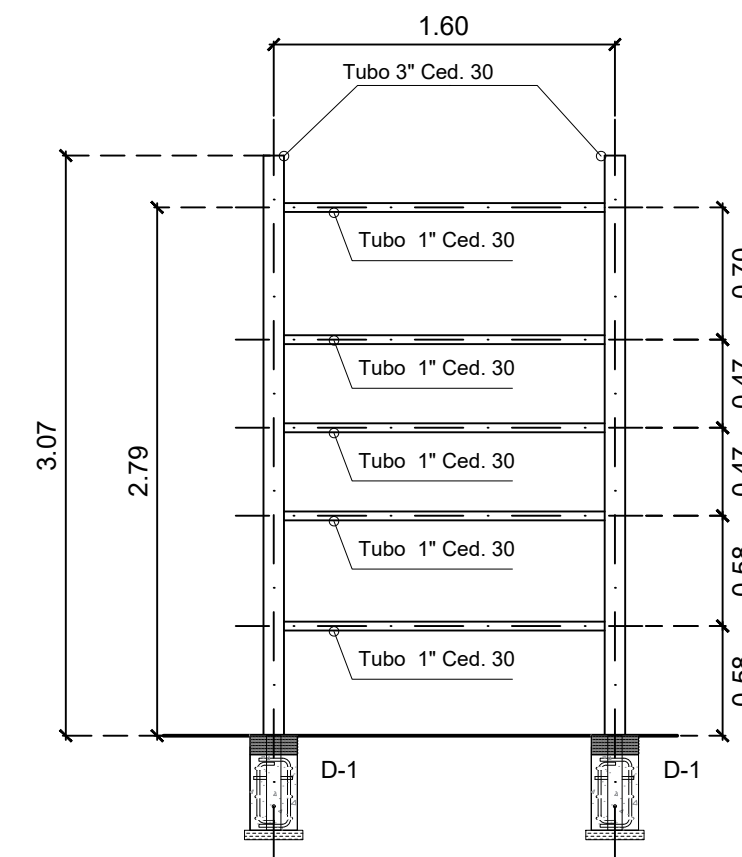

ALZADO 1

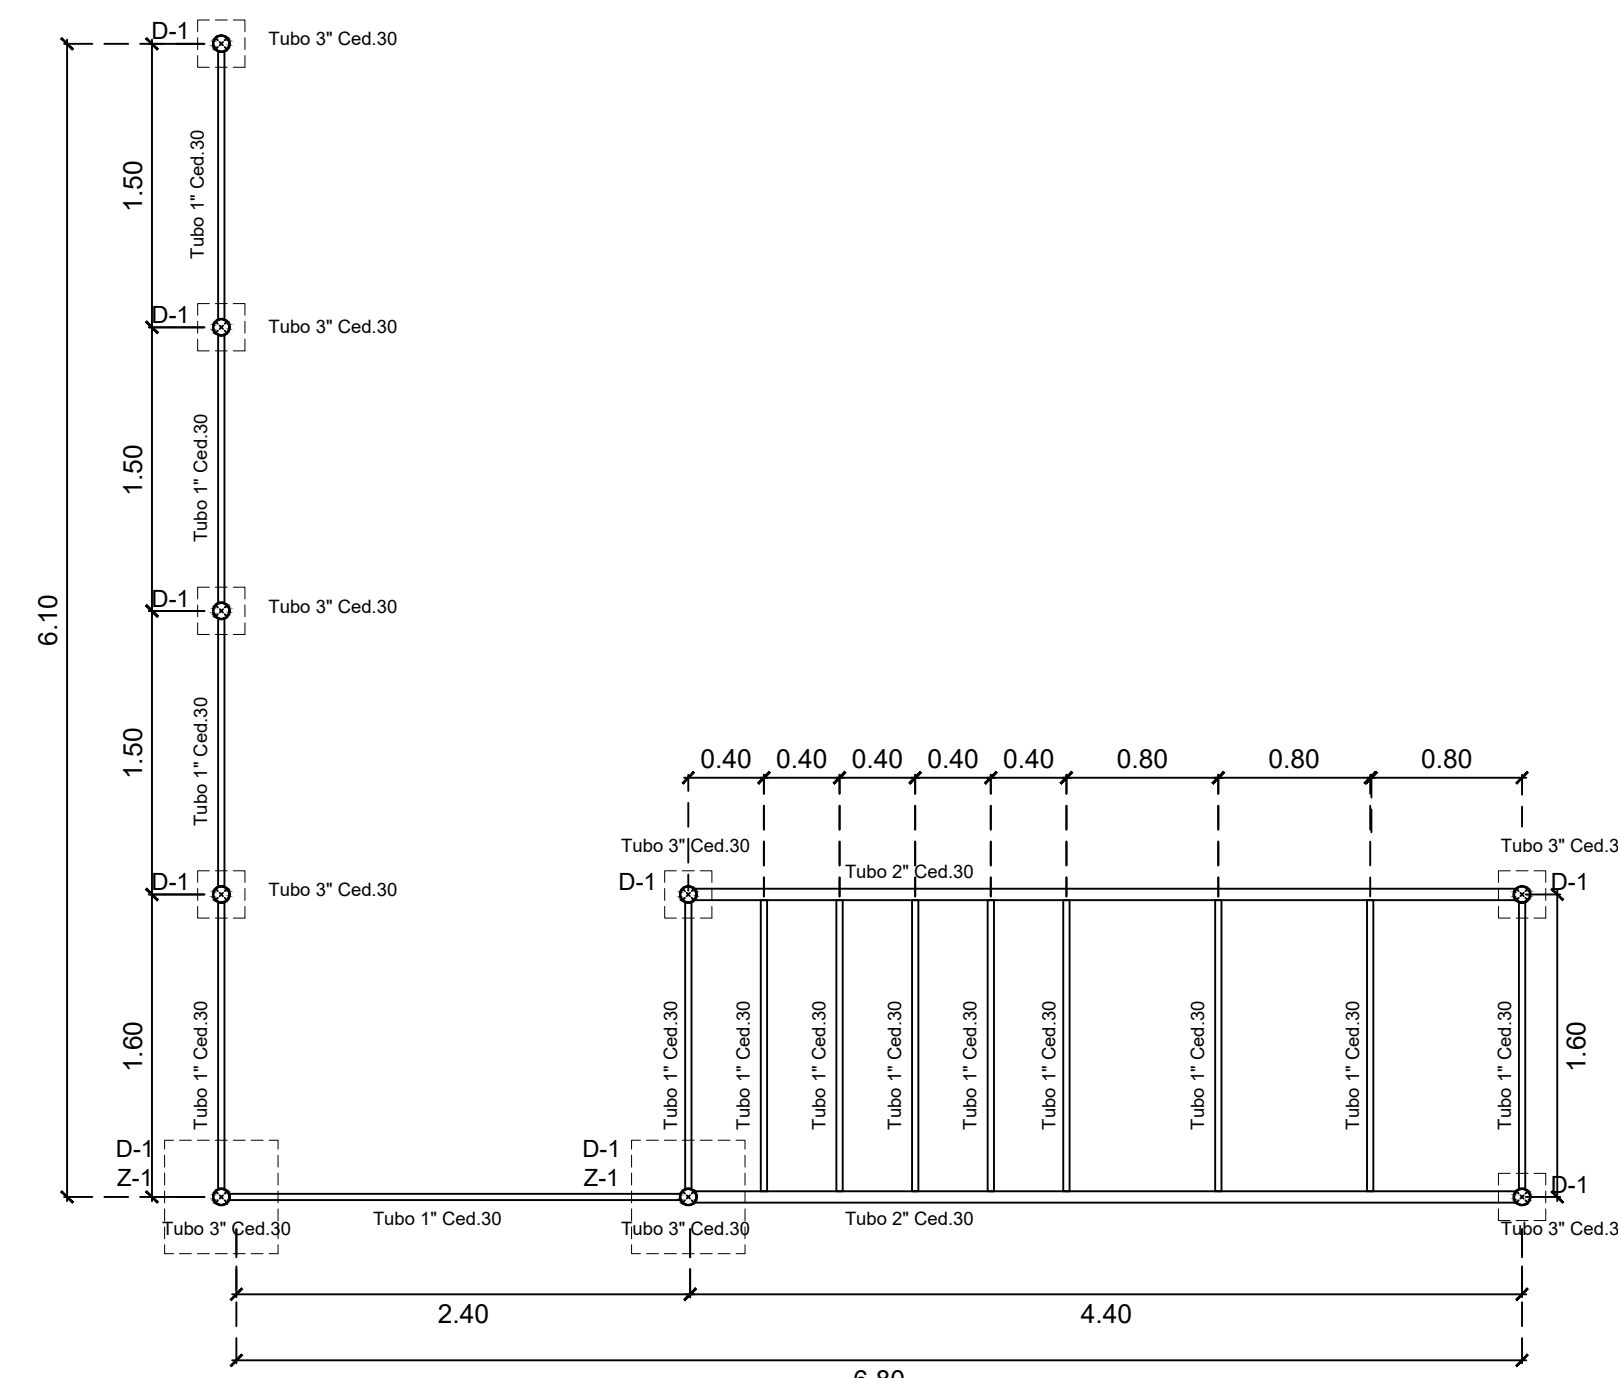


PLANTA

04 BARRAS ASIMETRICAS

ESTACION DE CALISTENIA


ESC. 1:100

ALZADO 1

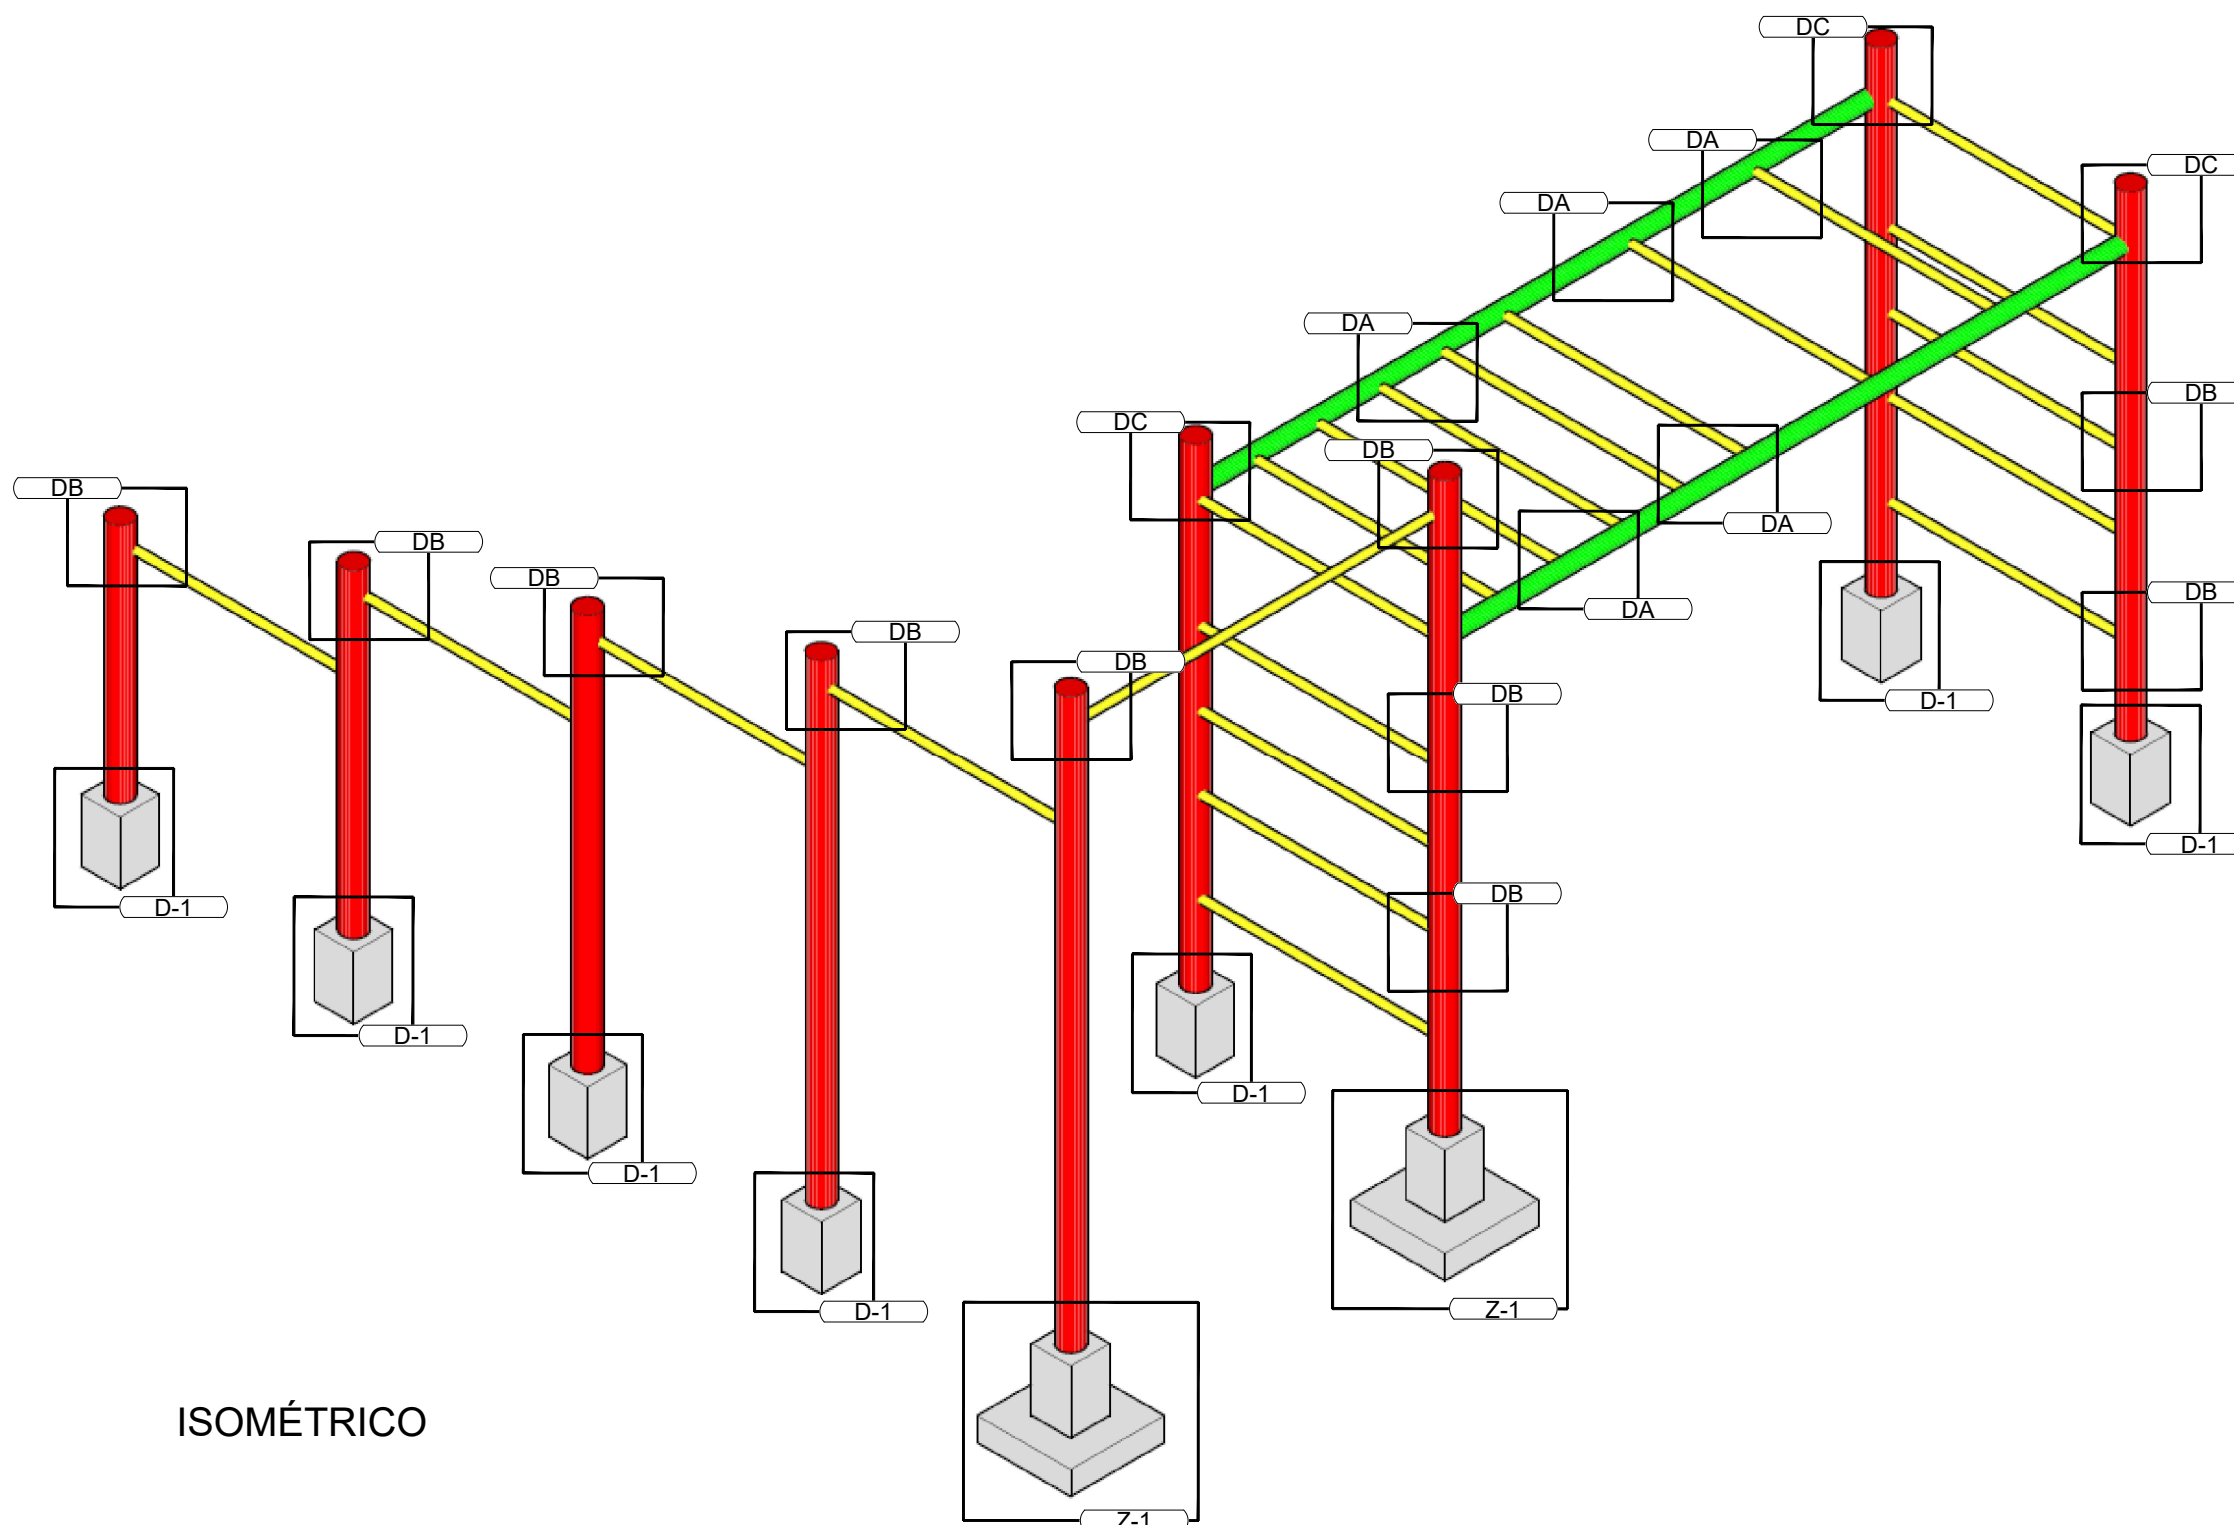

ISOMÉTRICO


- Tubo 1" Ced. 30
- Tubo 2" Ced. 30
- Tubo 3" Ced. 30

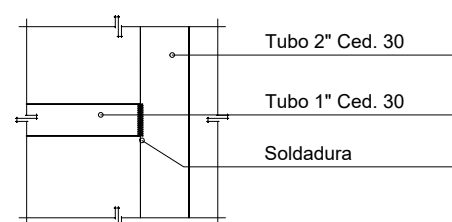

DA DETALLE A

DETALLE


ESC. 1:20

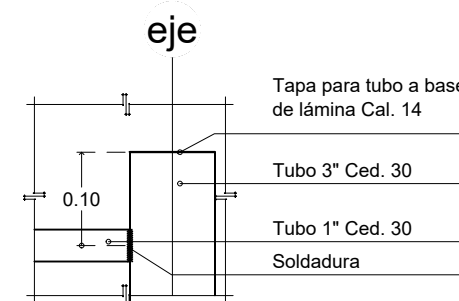

DB DETALLE B

DETALLE


ESC. 1:20

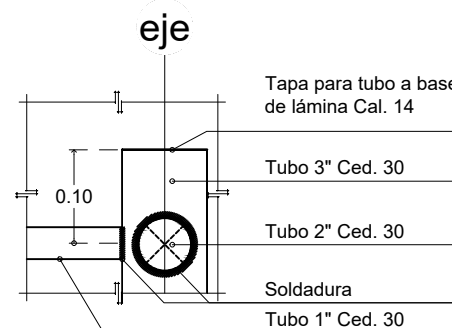

DC DETALLE C

DETALLE


ESC. 1:20

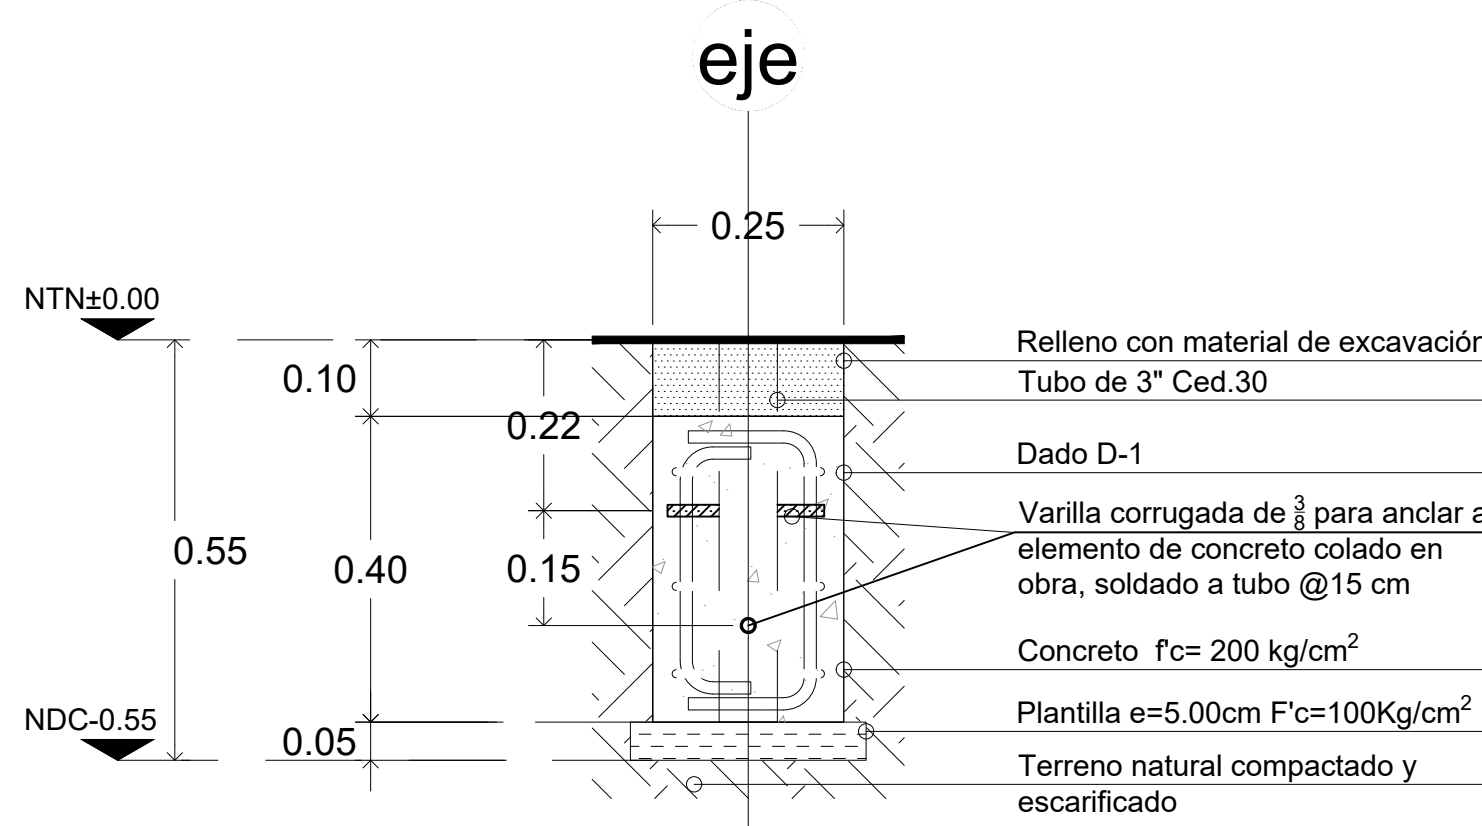

D1 D-1 DADO

DETALLE

ESC. 1:20

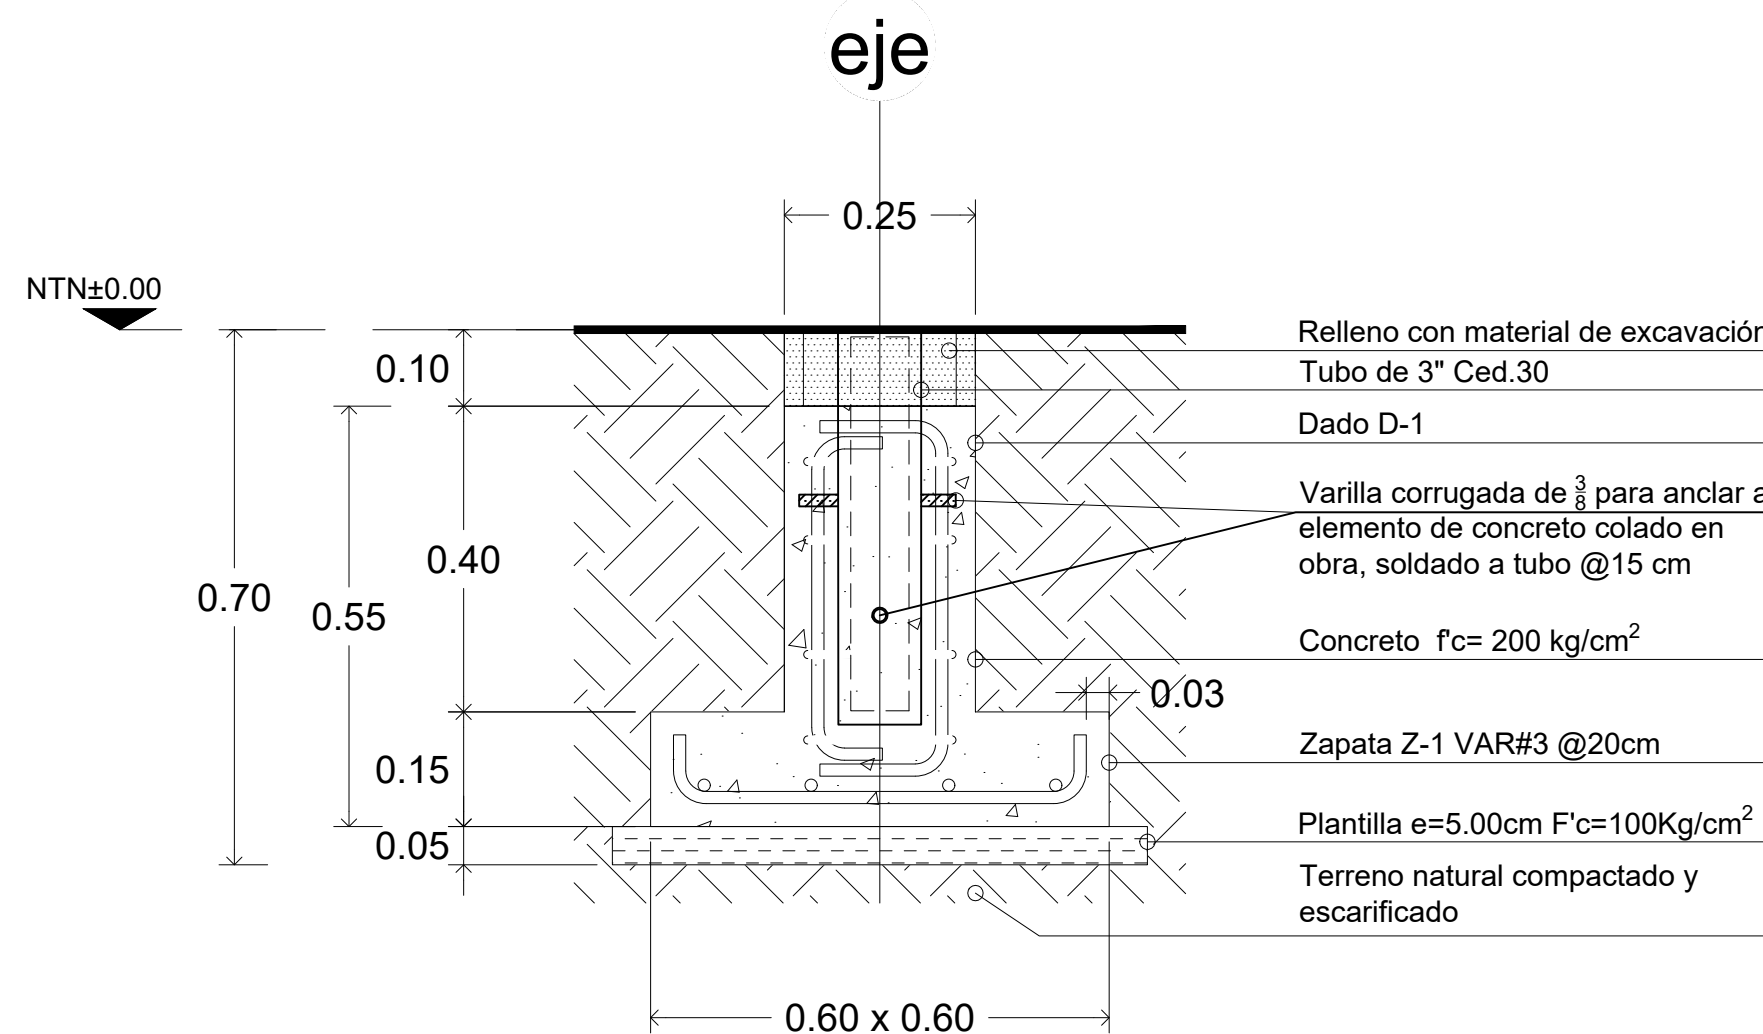

Z1 Z-1 ZAPATA

DETALLE

ESC. 1:20