

SIMBOLOGIA

	INDICA LINEA DE EJE
	INDICA PROYECCIÓN
	INDICA ACCESO
	INDICA NIVEL DE PISO TERMINADO
	INDICA CAMBIO DE NIVEL EN PISO
	INDICA CAMBIO DE PLAFON O LOSA
	INDICA COTA A EJE Y PAÑO
	INDICA COTAS A PAÑOS
	INDICA COTAS A EJES
	INDICA COTAS
	INDICA DETALLE
	INDICA DETALLE

NOTA:
Las uniones de los perfiles metálicos se hará con soldadura 6013 y el acabado será con pintura de esmalte SMA a dos manos y con dos manos de primario SMA

NOTAS:

LAS COTAS ESTAN INDICADAS EN MMS.

CUANDO SE TRATA DE ESTRUCTURA A BASE DE CONCRETO MMS Y EN MM. CUANDO LA ESTRUCTURA ES CON ACERO, A MENOS QUE SE INDIQUE DE OTRA MANERA.


NIVELES EN METROS, EXCEPTO DONDE SE INDIQUE OTRA UNIDAD. x LAS MODIFICACIONES QUE SUFRAN LOS PLANOS SE INDICARA EN EL ESPACIO CORRESPONDIENTE DEL PIE DE PLANO.

EL CONTRATISTA DEBERA VERIFICAR TODAS LAS DIMENSIONES Y CONDICIONES DE PLANOS E INSTALACIONES Y DE OTROS CONSULTORES, PLANOS DE TALLER Y CON LAS CONDICIONES PARTICULARES DEL CAMPO.

EL CONCRETO SERÁ CLASE II "ESTRUCTURAL" CON UNA RESISTENCIA MÍNIMA A LA COMPRESIÓN A LOS 28 DÍAS DE $f'c=250$ kg/cm², EN CIMENTACIÓN, ZAPATAS, CONTRATABES, DADOS Y COLUMNAS CON UN MÓDULO DE ELASTICIDAD MÍNIMO DE PESO VOLUMÉTRICO DE 2.2 T/M² EN ESTADO FRESCO.

EL CONCRETO SERÁ CLASE 2 DE $f'c=150$ kg/cm² EN DALAS Y CASTILLOS.

EL CONCRETO SERÁ DE $f'c=100$ kg/cm² EN PLANTILLAS. TAMAÑO MÁXIMO DE AGREGADO GRUESO TMA=3/8" ACERO DE REFUERZO

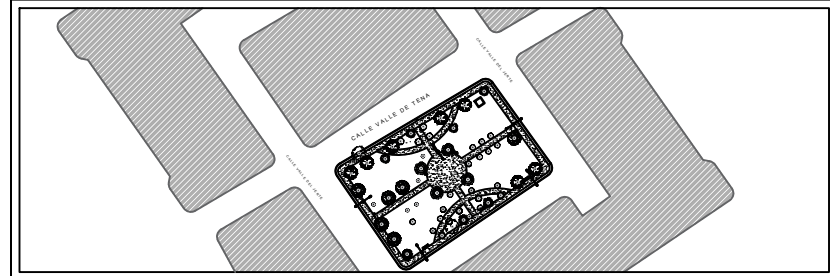

UBICACIÓN:
Avenida Valle de Tena. Fracc. Valle del Jerte
El Sauzal, 32599 Juárez, Chihuahua.

PARQUE MUJER AMUZGA

Fundación Hogares I.A.P.

PROYECTO : PARQUE MUJER AMUZGA

DIBUJO:
CONJUNTO CALISTENIA

Fecha:
15/07/2024

TIPO DE PLANO:
Fundación Hogares I.A.P.

Clave:
D-03

Escala:
1:200

