


FUNDACIÓN
HOGARES
HACEMOS COMUNIDAD

CROQUIS DE UBICACIÓN

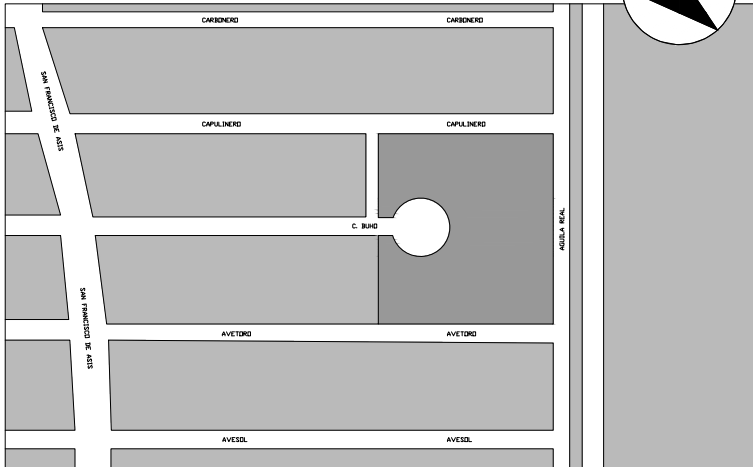

UBICACIÓN
UNIDAD HABITACIONAL "VILLAS DE SAN FRANCISCO"

DIRECCIÓN
VILLAS DE SAN FRANCISCO, 66062, CDAD. GRAL. ESCOBEDO,
NUEVO LEÓN.

- NOTAS
- LAS COTAS RIGEN AL DIBUJO.
 - LAS COTAS ESTÁN DADAS EN METROS.
 - LOS NIVELES ESTÁN DADOS EN METROS.
 - CUALQUIER CAMBIO SERÁ CONSULTADO CON SUPERVISIÓN.
 - EL CONTRATISTA DEBERÁ VERIFICAR TODAS LAS DIMENSIONES Y CONDICIONES DE PLANOS E INSTALACIONES Y DE OTROS CONSULTORES, PLANOS DE TALLER Y CON LAS CONDICIONES PARTICULARES DEL CAMPO.

SIMBOLOGÍA GENERAL

- ⊕ NPT±0.00. NIVEL DE PISO EN PLANTA
- ⊕ EJES
- LÍNEA DE EJES
- LÍNEA DE PROYECCIÓN
- COTAS A PAÑOS

- NPT NIVEL DE PISO TERMINADO
Náz NIVEL DE AZOTEA
NP NIVEL DE PRETIL
NLAL NIVEL DE LECHO ALTO DE LOSA
NLBL NIVEL DE LECHO BAJO DE LOSA
N NIVEL
- Vx VENTANA
Px PUERTA



PROYECTO
REHABILITACIÓN DDE PARQUE BÚHO, CDAD. GRAL. ESCOBEDO,
NUEVO LEÓN.

REALIZO
-ARQ. HUGO IVÁN ÁVILA DELGADO
-ARQ. LUIS FERNANDO GARCÍA MENDOZA
-DULCE MARÍA DE LA CRUZ PEÑA

DESARROLLADOR
CSI | INFONAVIT
FUNDACIÓN HOGARES

DESCRIPCIÓN DEL PLANO

ESTADO ACTUAL

FECHA
AGOSTO DE 2025

TIPO DE PLANO
ARQUITECTÓNICO

ESCALA
1:150

ACOTACIONES
METROS


CLAVE

A-00



FUNDACIÓN
HOGARES
HACEMOS COMUNIDAD

CROQUIS DE UBICACIÓN

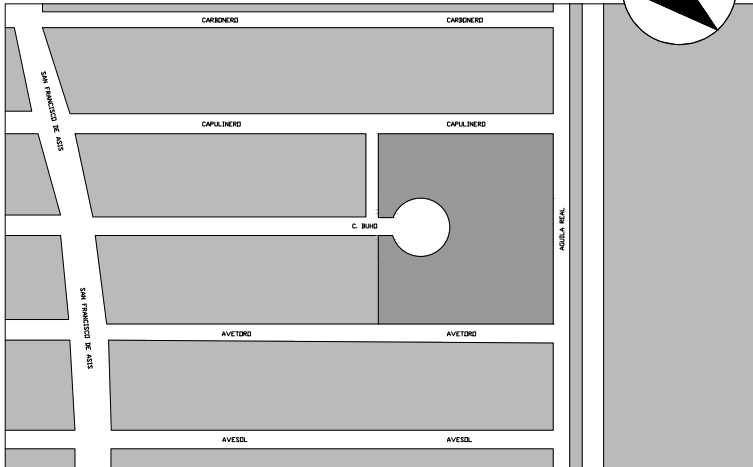

UBICACIÓN
UNIDAD HABITACIONAL "VILLAS DE SAN FRANCISCO"

DIRECCIÓN
VILLAS DE SAN FRANCISCO, 66062, CDAD. GRAL. ESCOBEDO,
NUEVO LEÓN.


- NOTAS
- LAS COTAS RIGEN AL DIBUJO.
 - LAS COTAS ESTÁN DADAS EN METROS.
 - LOS NIVELES ESTÁN DADOS EN METROS.
 - CUALQUIER CAMBIO SERÁ CONSULTADO CON SUPERVISIÓN.
 - EL CONTRATISTA DEBERÁ VERIFICAR TODAS LAS DIMENSIONES Y CONDICIONES DE PLANOS E INSTALACIONES Y DE OTROS CONSULTORES, PLANOS DE TALLER Y CON LAS CONDICIONES PARTICULARES DEL CAMPO.

SIMBOLOGÍA GENERAL

- NPT±0.00 NIVEL DE PISO EN PLANTA
- EYES
- LÍNEA DE EJES
- LÍNEA DE PROYECCIÓN
- COTAS A PAÑOS

NPT NIVEL DE PISO TERMINADO

NP NIVEL DE PISO

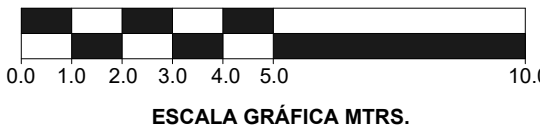

PROYECTO
REHABILITACIÓN DDE PARQUE BÚHO, CDAD. GRAL. ESCOBEDO,
NUEVO LEÓN.

REALIZO
-ARQ. HUGO IVÁN ÁVILA DELGADO
-ARO. LUIS FERNANDO GARCÍA MENDOZA
-DULCE MARÍA DE LA CRUZ PEÑA

DESARROLLADOR
CSI | FONAVIT
FUNDACIÓN HOGARES

DESCRIPCIÓN DEL PLANO

PLANO LLAVE

FECHA
AGOSTO DE 2025

TIPO DE PLANO
ARQUITECTÓNICO

ESCALA
1:150

ACOTACIONES
METROS

CLAVE


A-01



FUNDACIÓN HOGARES

HACEMOS COMUNIDAD

CROQUIS DE UBICACIÓN

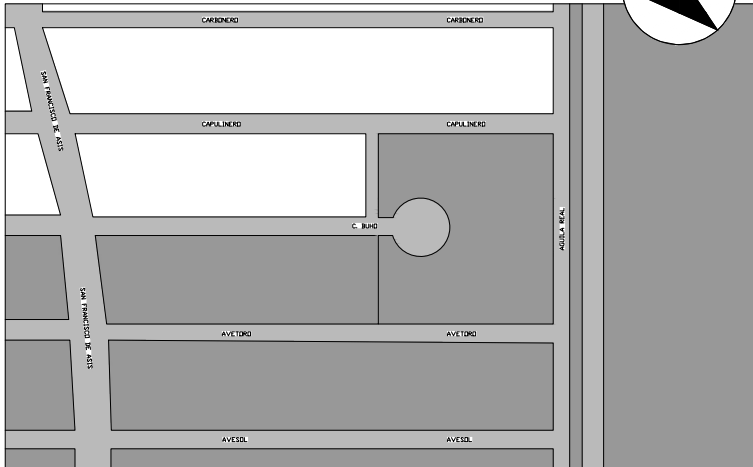

UBICACIÓN UNIDAD HABITACIONAL "VILLAS DE SAN FRANCISCO"

DIRECCIÓN
VILLAS DE SAN FRANCISCO, 66062, CADAD. GRAL. ESCOBEDO,
NUEVO LEÓN.

- DIRECCIÓN**
- LAS COTAS RIGEN AL DIBUJO.
 - LAS COTAS ESTÁN DADAS EN METROS.
 - LOS NIVELES ESTÁN DADOS EN METROS.
 - CUALQUIER CAMBIO SERÁ CONSULTADO CON SUPERVISIÓN.
 - EL CONTRATISTA DEBERÁ VERIFICAR TODAS LAS DIMENSIONES Y CONDICIONES DE PLANOS E INSTALACIONES Y DE OTROS CONSULTORES, PLANOS DE TALLER Y CON LAS CONDICIONES PARTICULARES DEL CAMPO.

SIMBOLOGÍA GENERAL

- NPT+0.00 NIVEL EN PLANTA
- NP-0.10 NIVEL EN ALZADO
- EJE
- LINEA DE EJES
- LINEA DE PROYECCIÓN
- COTAS A PAÑOS

- NPT NIVEL DE PISO TERMINADO
- N NIVEL

TABLA DE VARILLAS REFUERZO

#	CONCRETO f'c=200kg/cm²				
	a	b	c	d	e
2	4	8	26	26	3
3	9	12	40	38	10
4	12	16	50	51	13
5	14	19	65	64	
6	17	23	75	76	

RADIO DE DOBLEZ EN REFUERZO

LONGITUD DE TRASLAPE

REMATE DE REFUERZO A 90°

REMATE EN ESTRIBOS



ESCALA GRÁFICA MTRS.

PROYECTO
REHABILITACIÓN DDE PARQUE BÚHO, CADAD. GRAL. ESCOBEDO,
NUEVO LEÓN.

REALIZÓ
-ARQ. HUGO IVÁN ÁVILA DELGADO
-ARO. LUIS FERNANDO GARCÍA MENDOZA
-DULCE MARÍA DE LA CRUZ PEÑA

DESARROLLADOR
CSI | INFONAVIT
FUNDACIÓN HOGARES

DESCRIPCIÓN DEL PLANO

BANCAS Y MONTÍCULOS INFANTILES

FECHA

AGOSTO DE 2025

TIPO DE PLANO

PLANO DE ALBANILERÍA

ESCALA


S/E

ACOTACIONES

METROS


CLAVE

AL-01

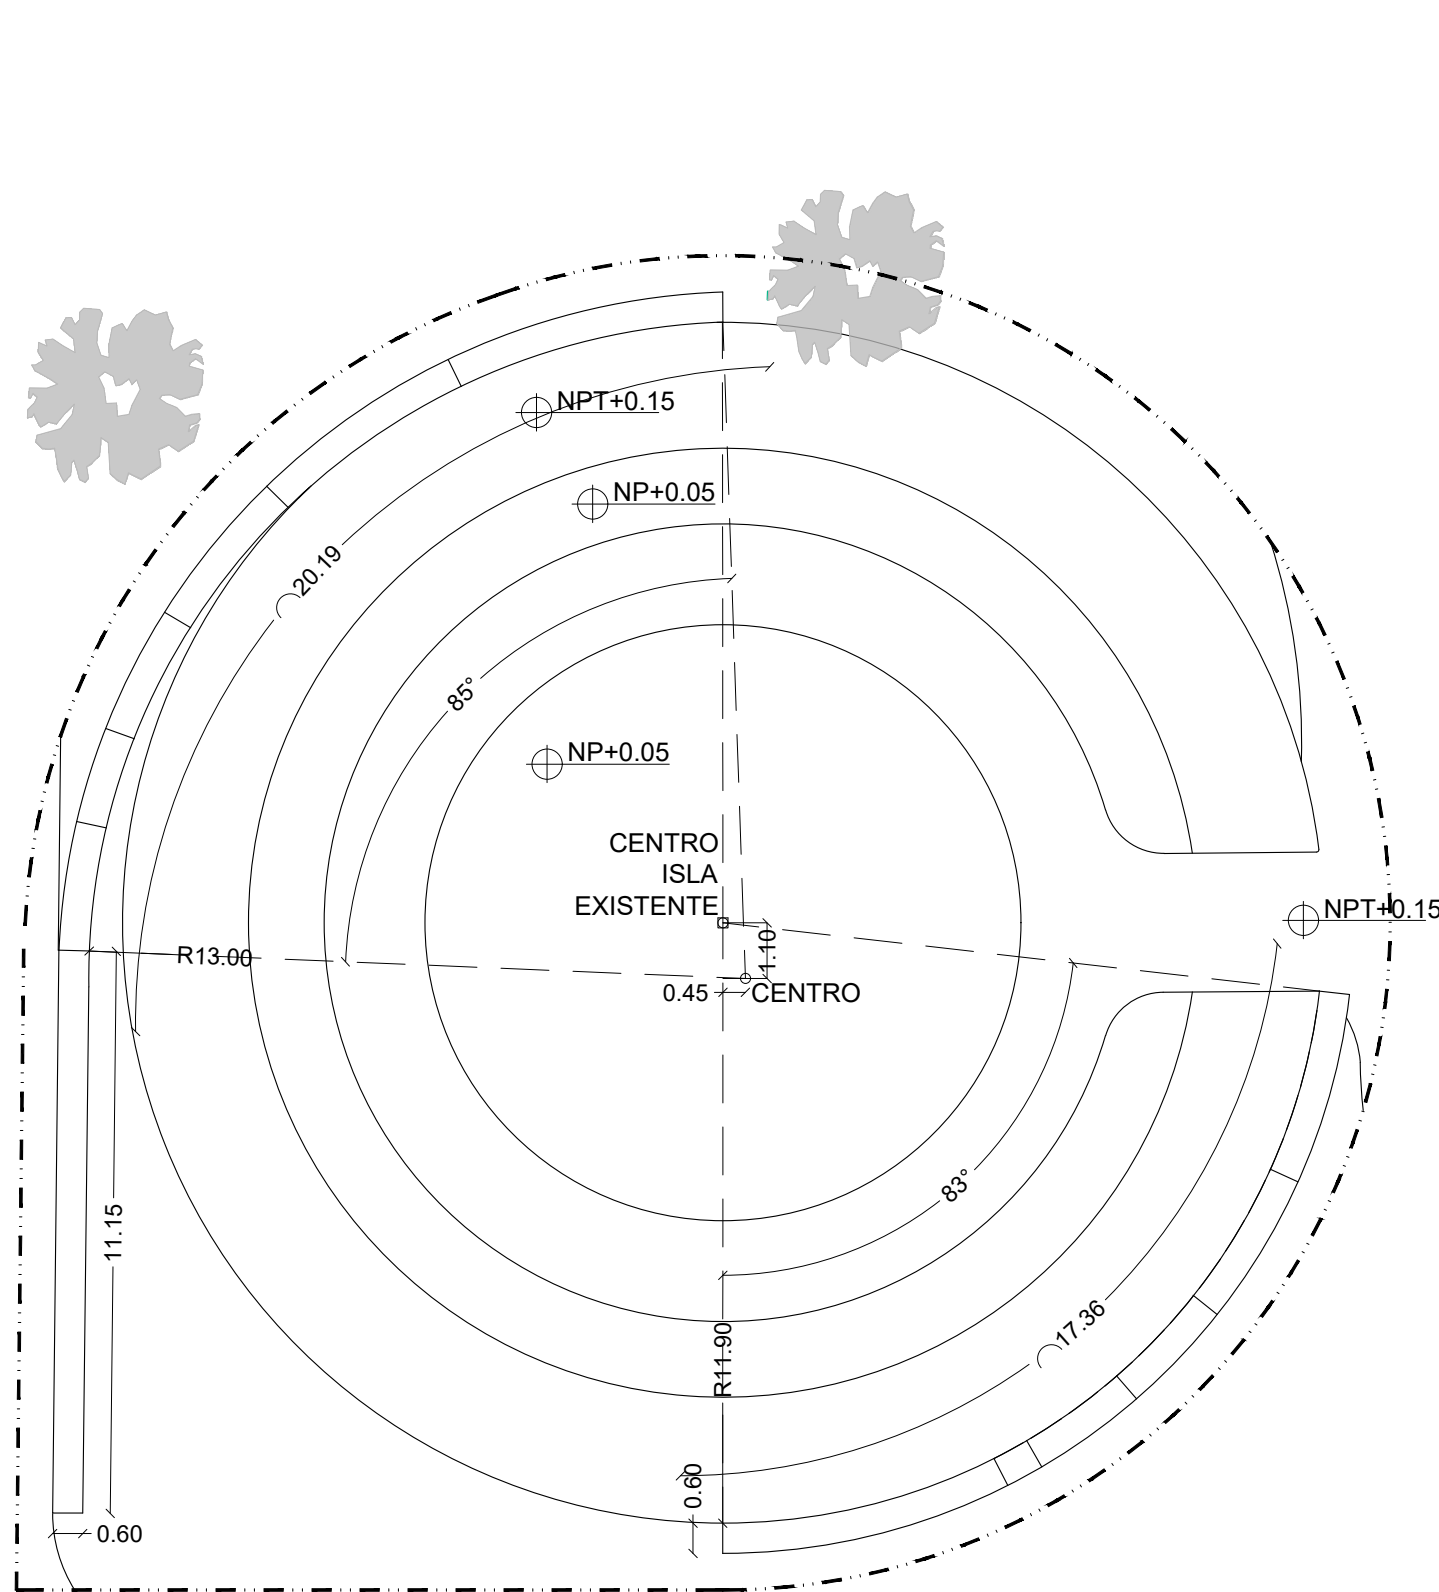


BANCAS DE CONCRETO

PLANTA | ESCALA 1:150

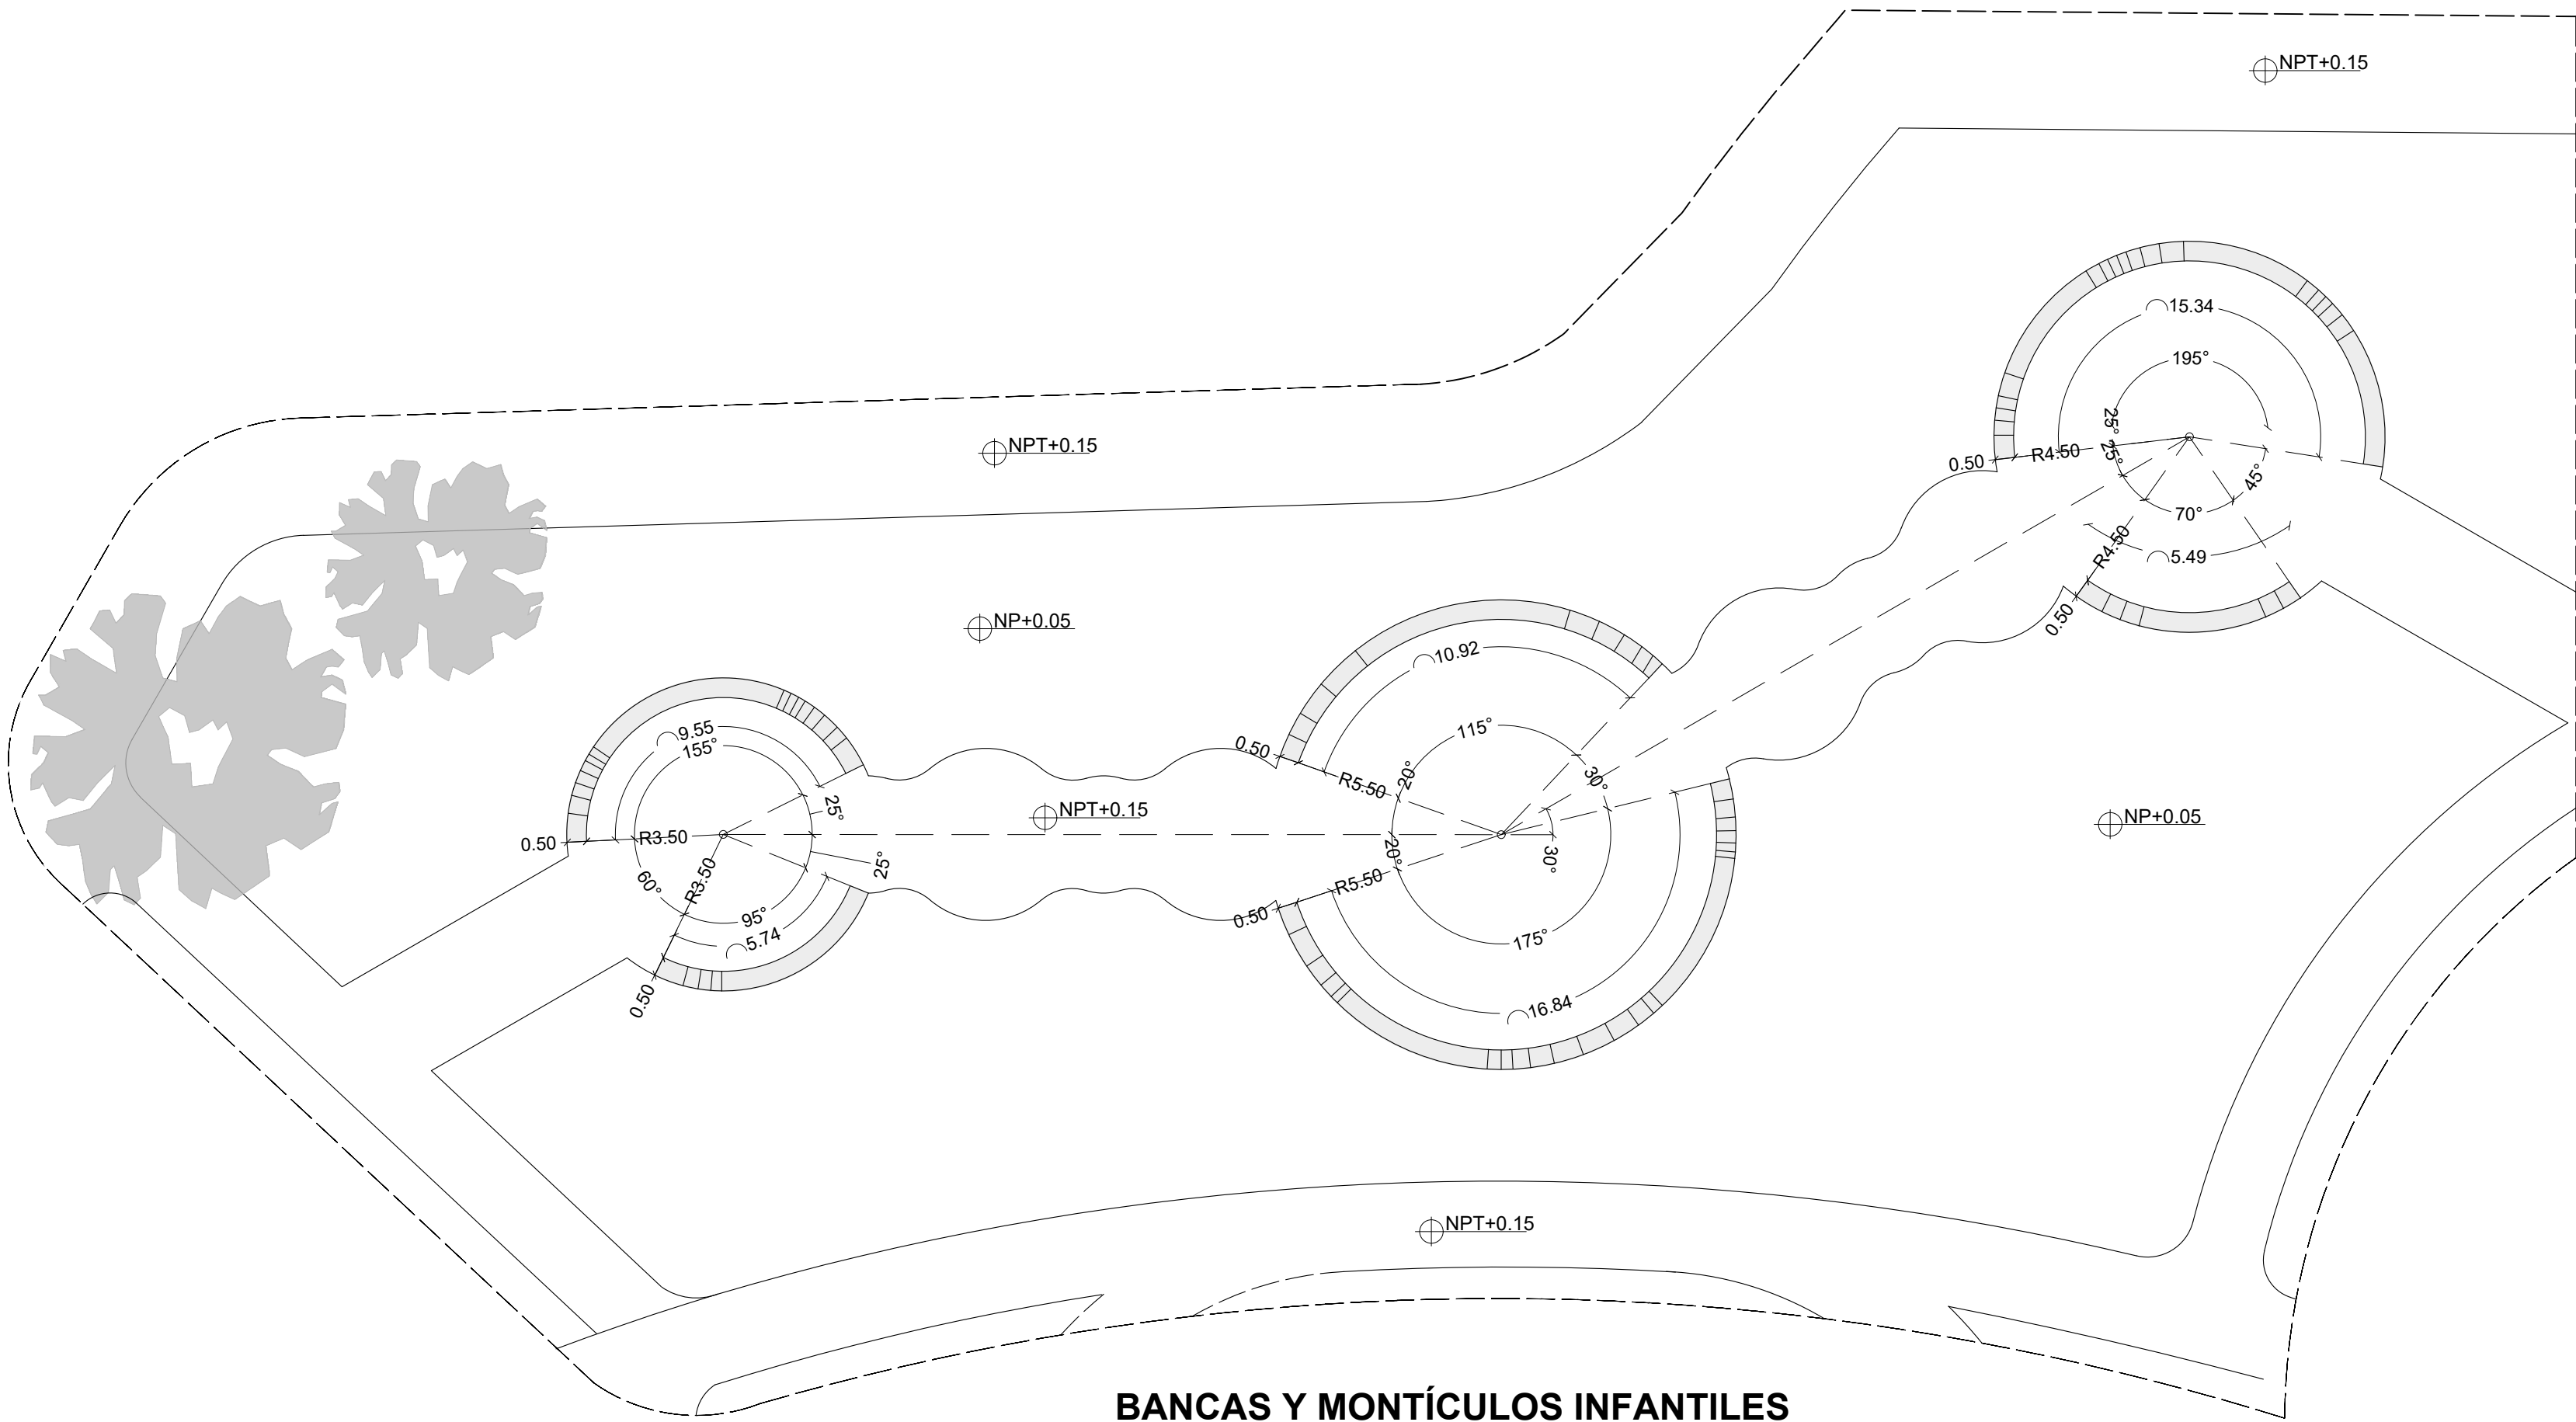


BANCAS Y MONTÍCULOS INFANTILES

PLANTA | ESCALA 1:150

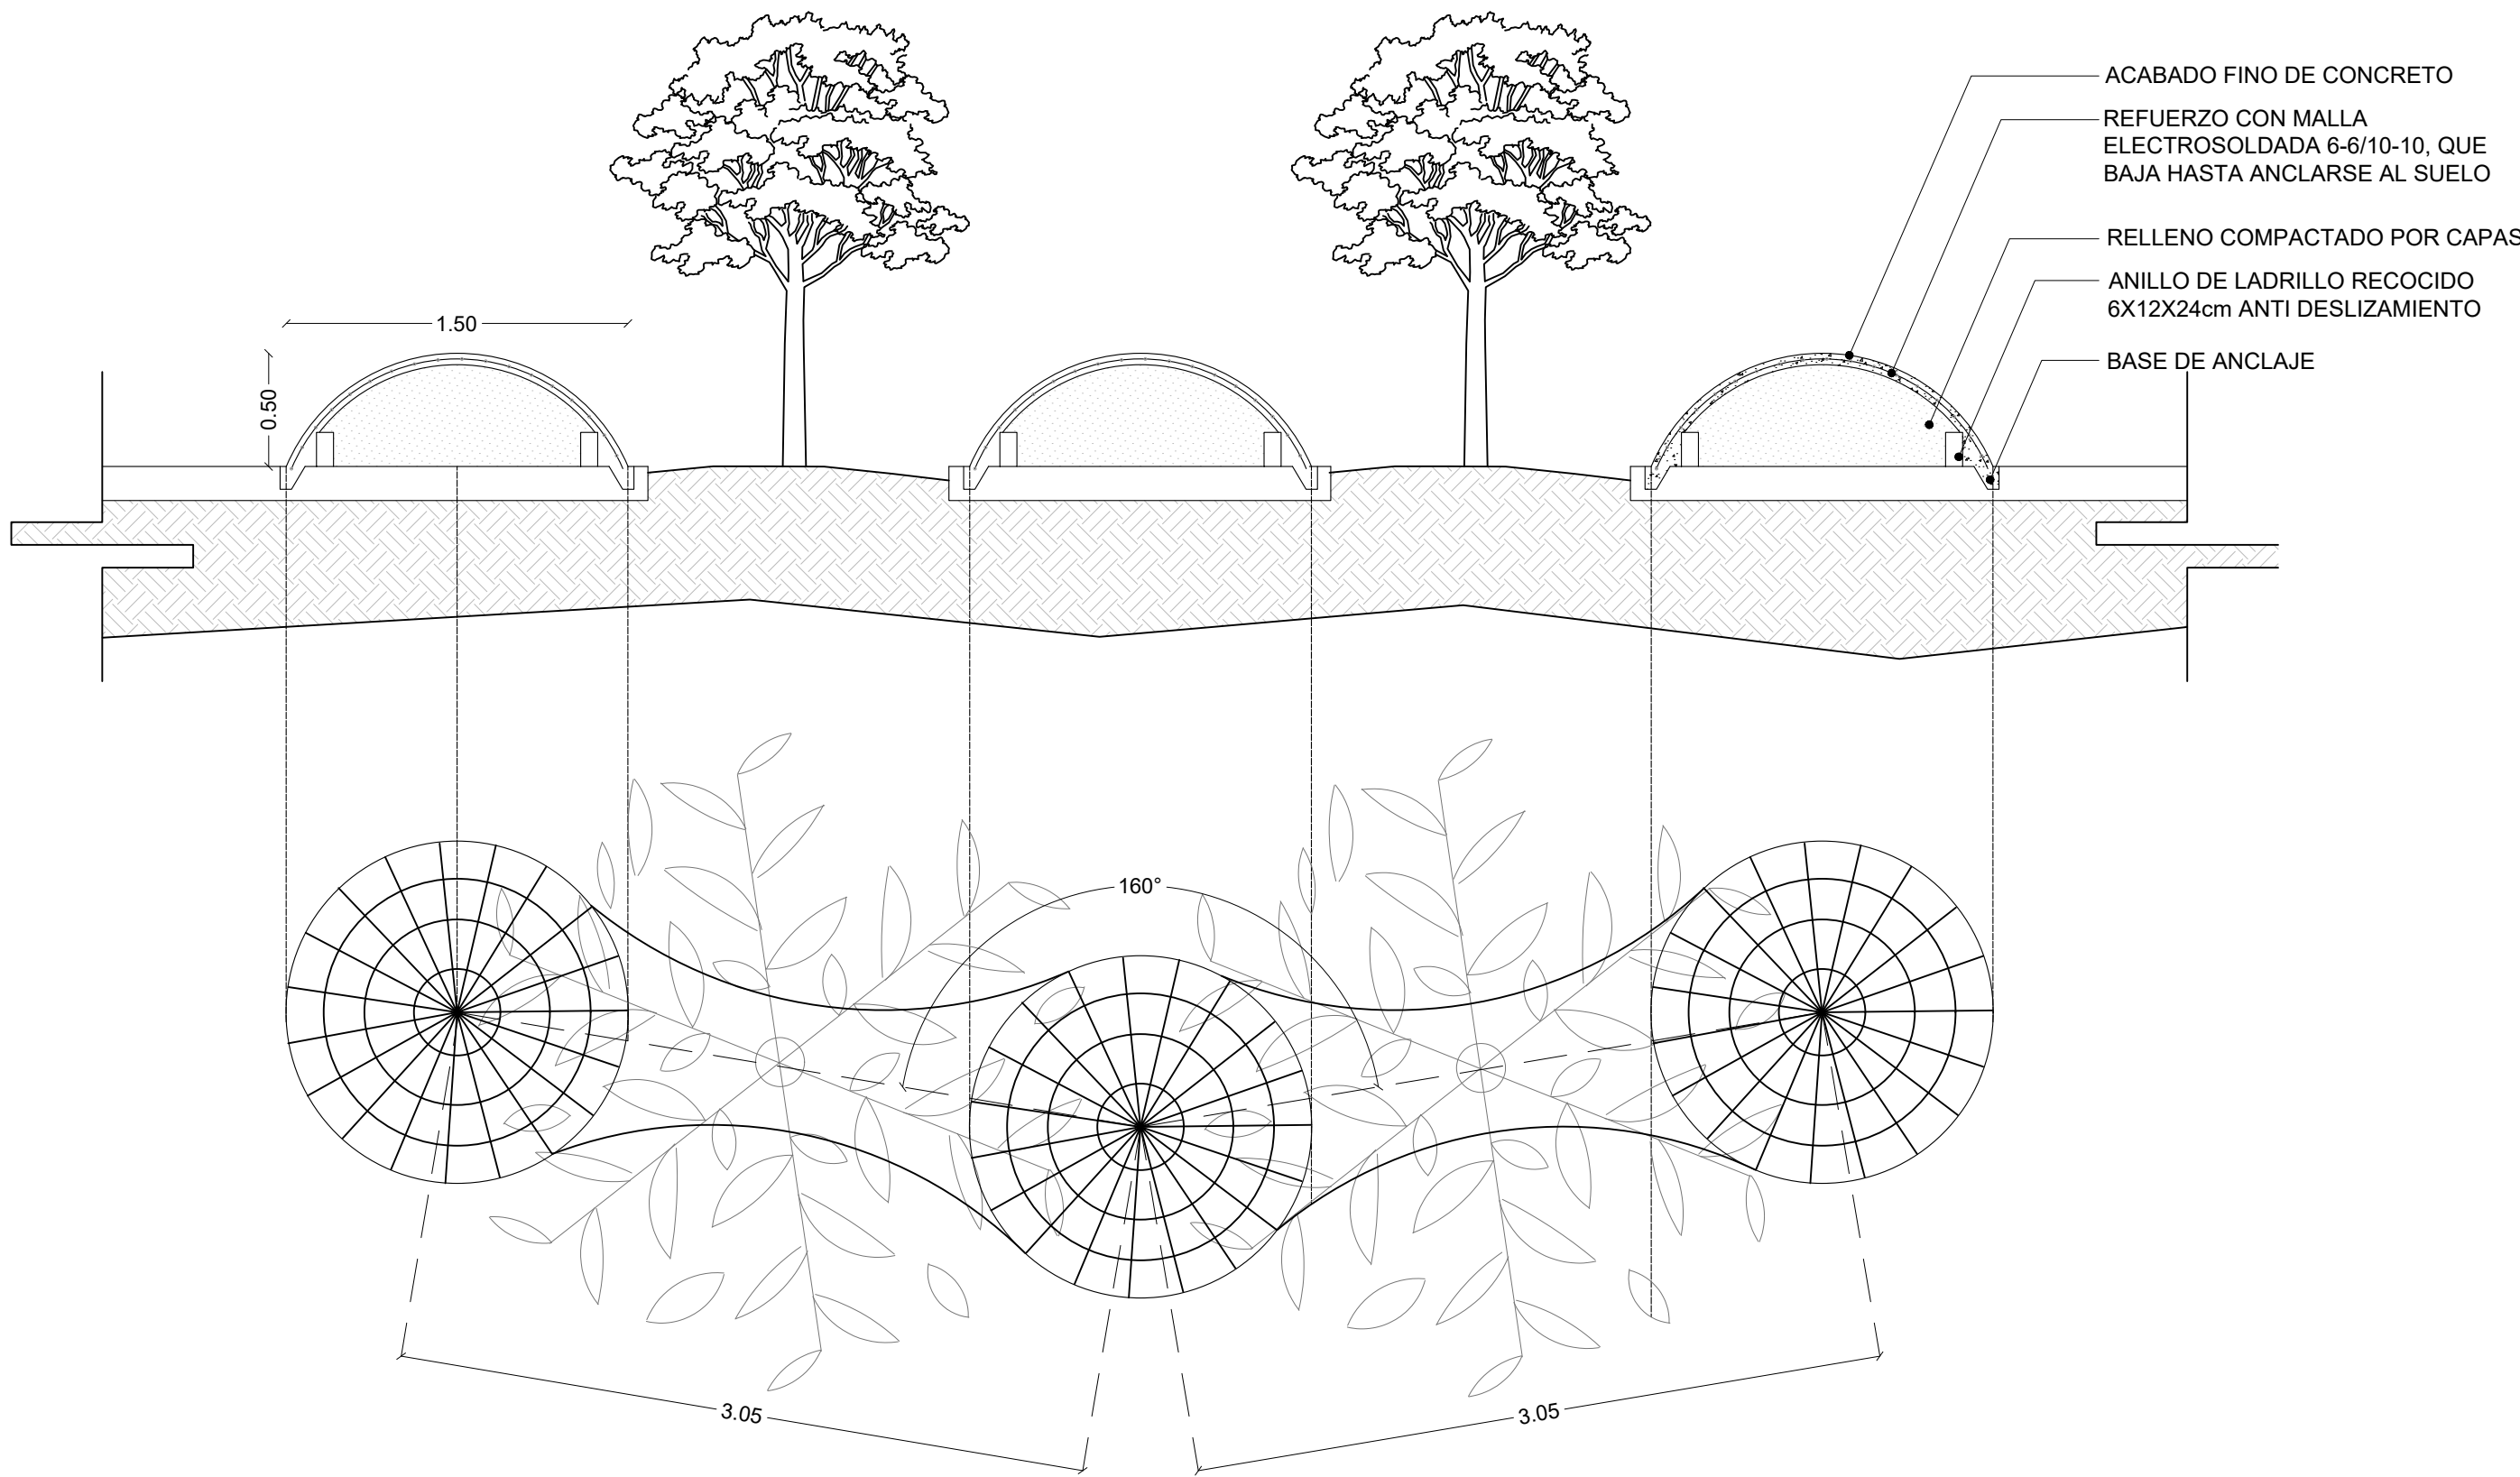

MONTÍCULOS INFANTILES

PLANTA | ESCALA 1:30

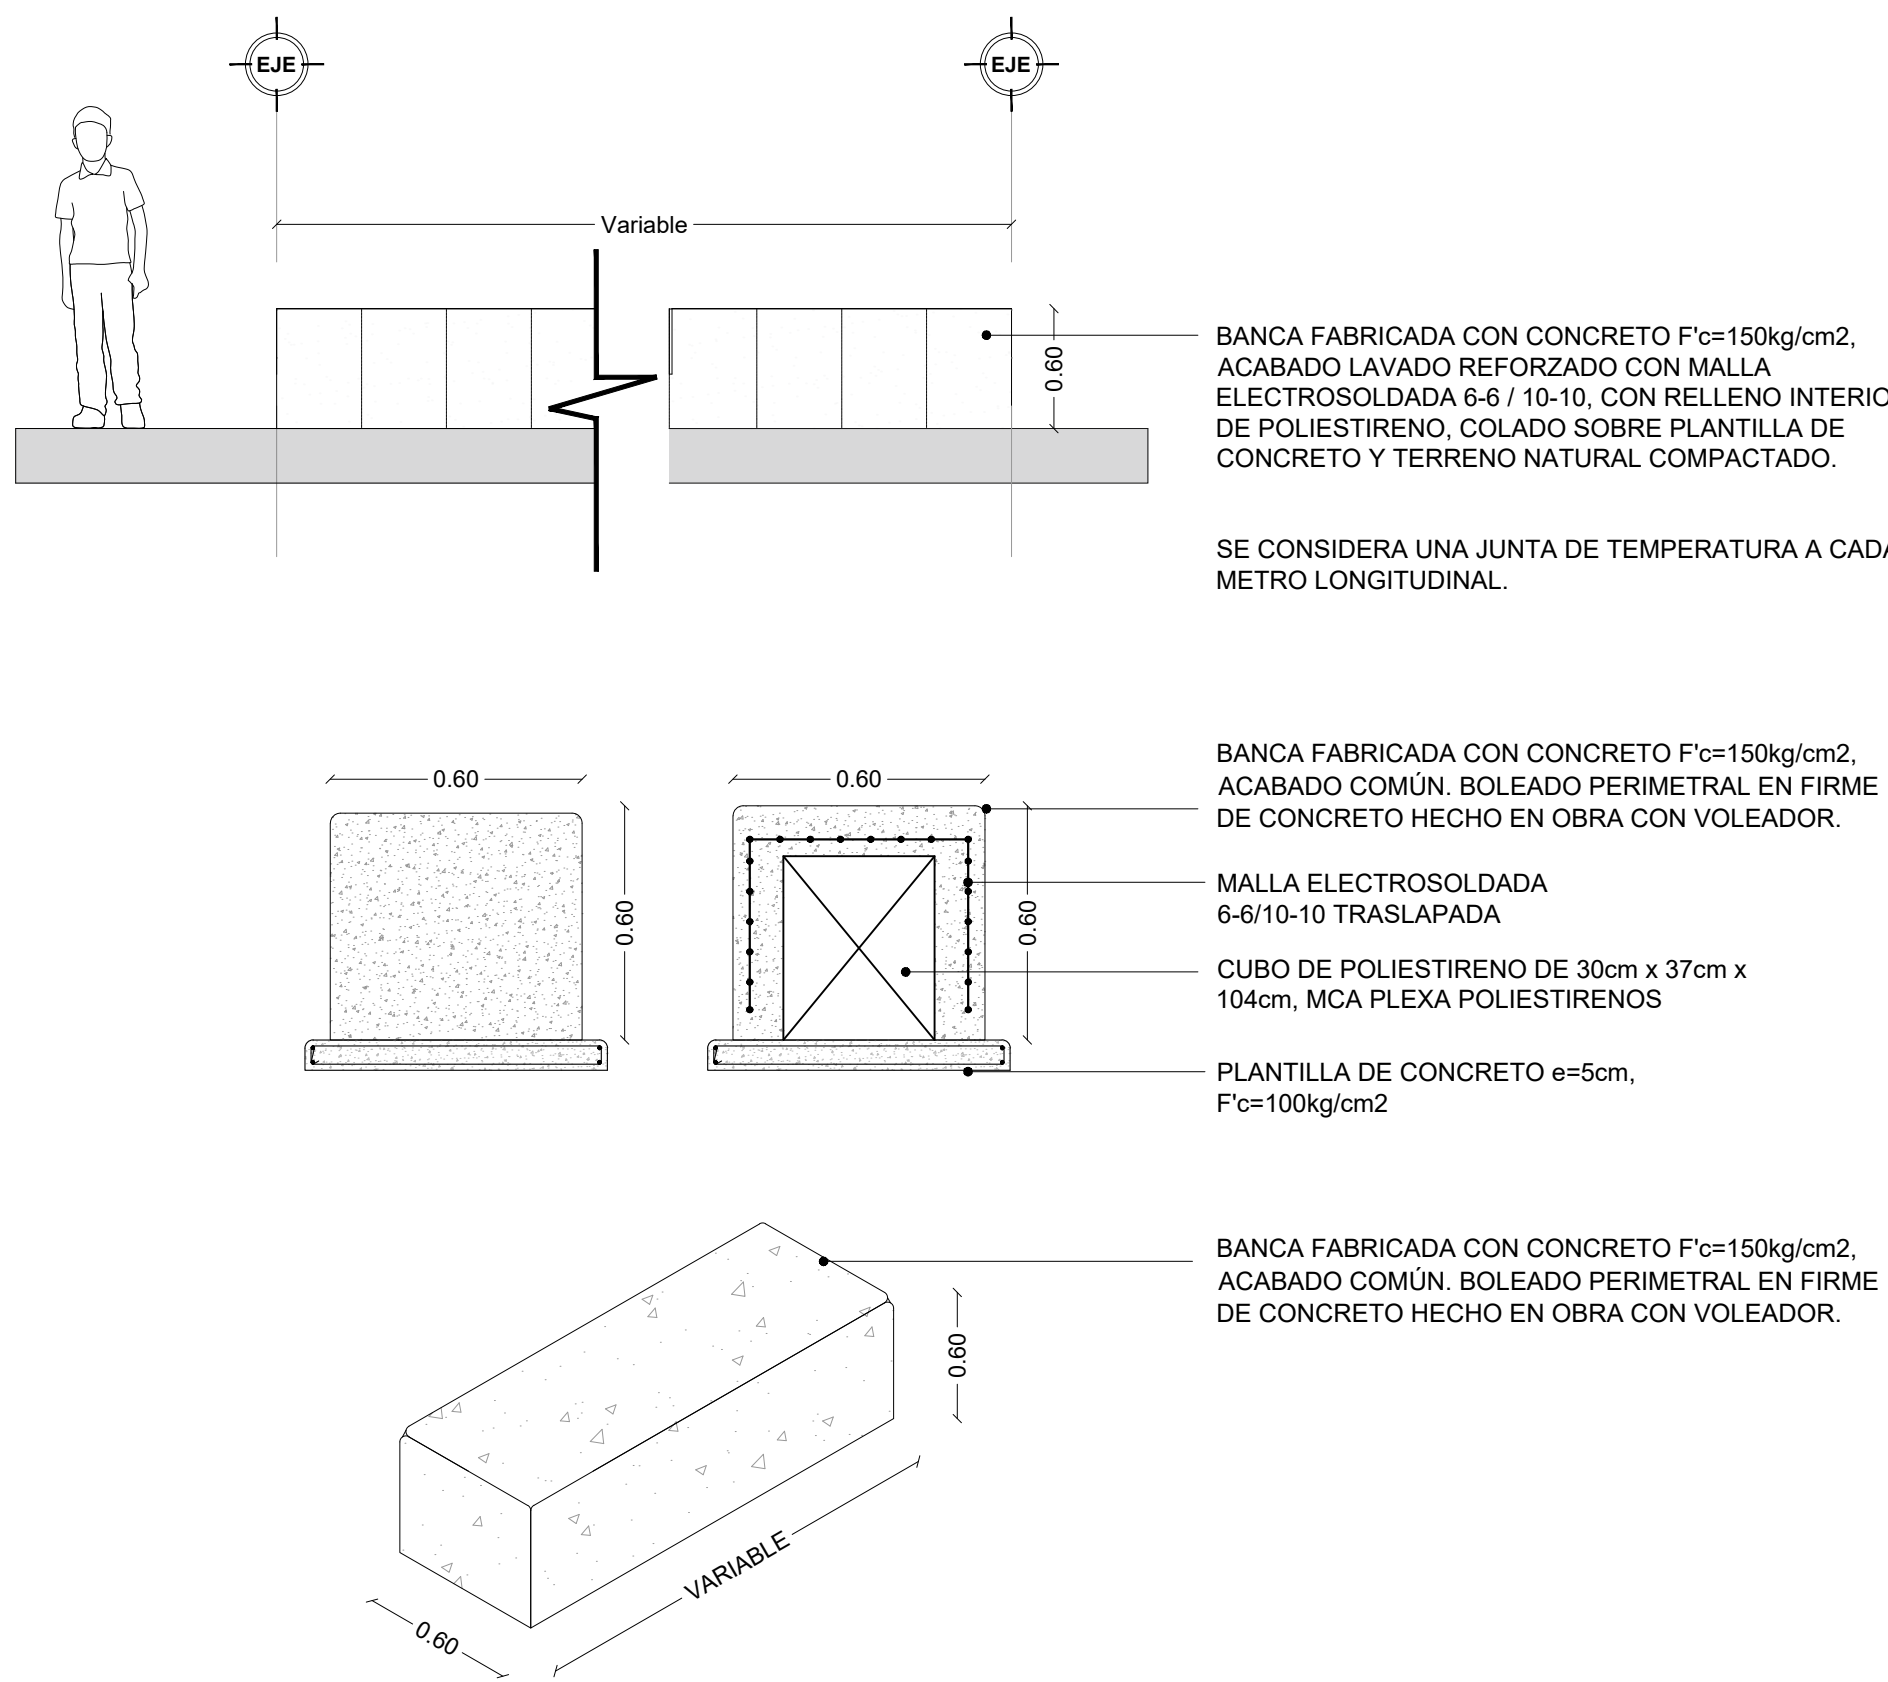


Bancas de Concreto

DETALLE CONSTRUCTIVO | S/E



FUNDACIÓN
HOGARES
HACEMOS COMUNIDAD

CROQUIS DE UBICACIÓN

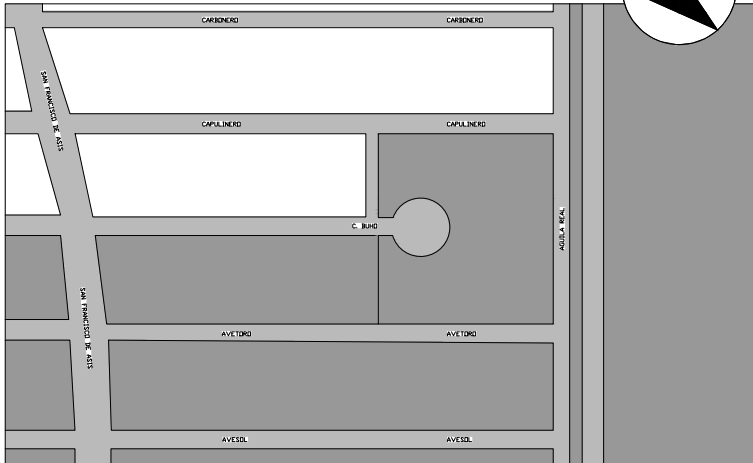

UBICACIÓN
UNIDAD HABITACIONAL "VILLAS DE SAN FRANCISCO"

DIRECCIÓN
VILLAS DE SAN FRANCISCO, 66062, CDAD. GRAL. ESCOBEDO,
NUEVO LEÓN.

DIRECCIÓN

- LAS COTAS RIGEN AL DIBUJO.
- LAS COTAS ESTÁN DADAS EN METROS.
- LOS NIVELES ESTÁN DADOS EN METROS.
- CUALQUIER CAMBIO SERÁ CONSULTADO CON SUPERVISIÓN.
- EL CONTRATISTA DEBERÁ VERIFICAR TODAS LAS DIMENSIONES Y CONDICIONES DE PLANOS E INSTALACIONES Y DE OTROS CONSULTORES, PLANOS DE TALLER Y CON LAS CONDICIONES PARTICULARES DEL CAMPO.

SIMBOLOGÍA GENERAL

NP±0.00 NIVEL EN PLANTA

NP-0.10 NIVEL EN ALZADO

EJES

LÍNEA DE EJES

LÍNEA DE PROYECCIÓN


COTAS A PAÑOS

NPT NIVEL DE PISO TERMINADO

N NIVEL

TABLA DE VARILLAS REFUERZO

(#)	CONCRETO f'c=200kg/cm²				
	a	b	c	d	e
2	4	8	26	26	3
3	9	12	40	38	10
4	12	16	50	51	13
5	14	19	65	64	
6	17	23	75	76	

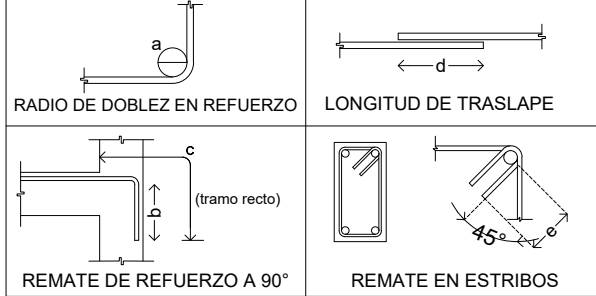

REMATE DE REFUERZO A 90°

REMATE EN ESTRIBOS



ESCALA GRÁFICA MTRS.

PROYECTO
REHABILITACIÓN DDE PARQUE BÚHO, CDAD. GRAL. ESCOBEDO,
NUEVO LEÓN.

REALIZÓ
-ARQ. HUGO IVÁN ÁVILA DELGADO
-ARO. LUIS FERNANDO GARCÍA MENDOZA
-DULCE MARÍA DE LA CRUZ PEÑA

DESARROLLADOR
CSI | INFONAVIT
FUNDACIÓN HOGARES

DESCRIPCIÓN DEL PLANO

REUBICIÓN DE JUEGOS

FECHA

AGOSTO DE 2025

TIPO DE PLANO


PLANO DE ALBANILERÍA

ESCALA
S/E


ACOTACIONES
METROS

CLAVE

AL-02

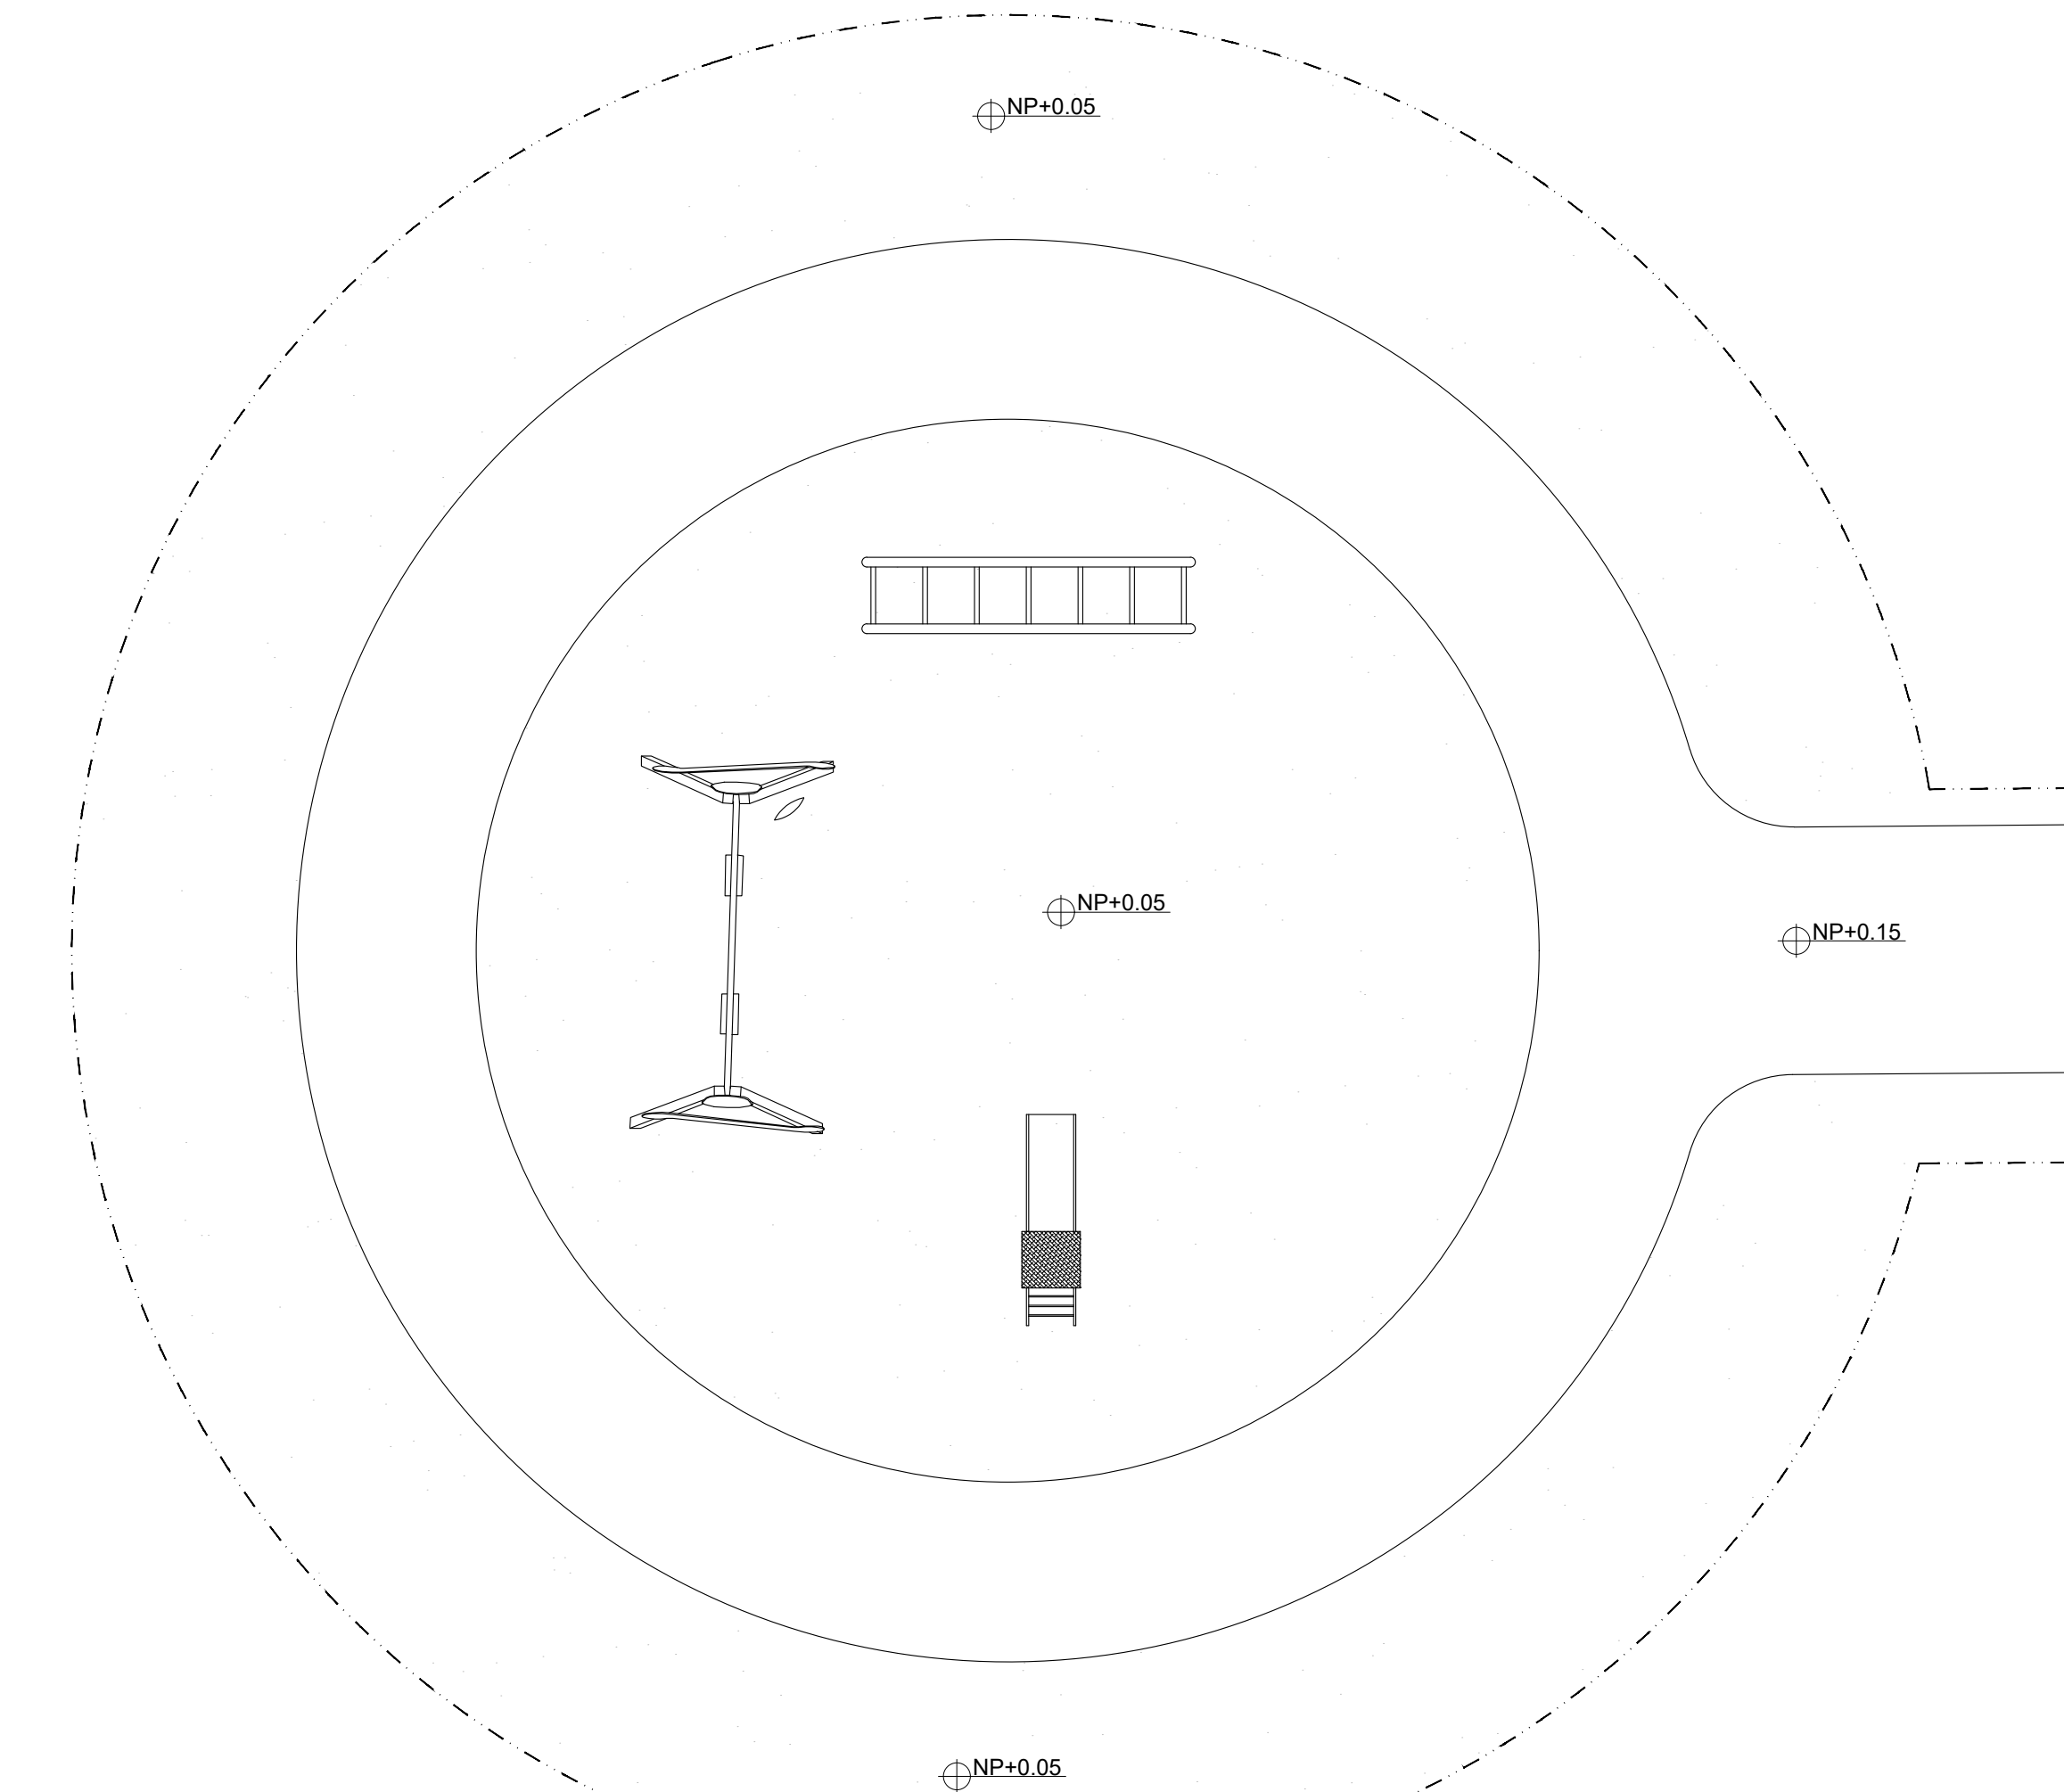


PLANTA ESTADO ACTUAL
ISLA DE JUEGOS | ESCALA 1:50

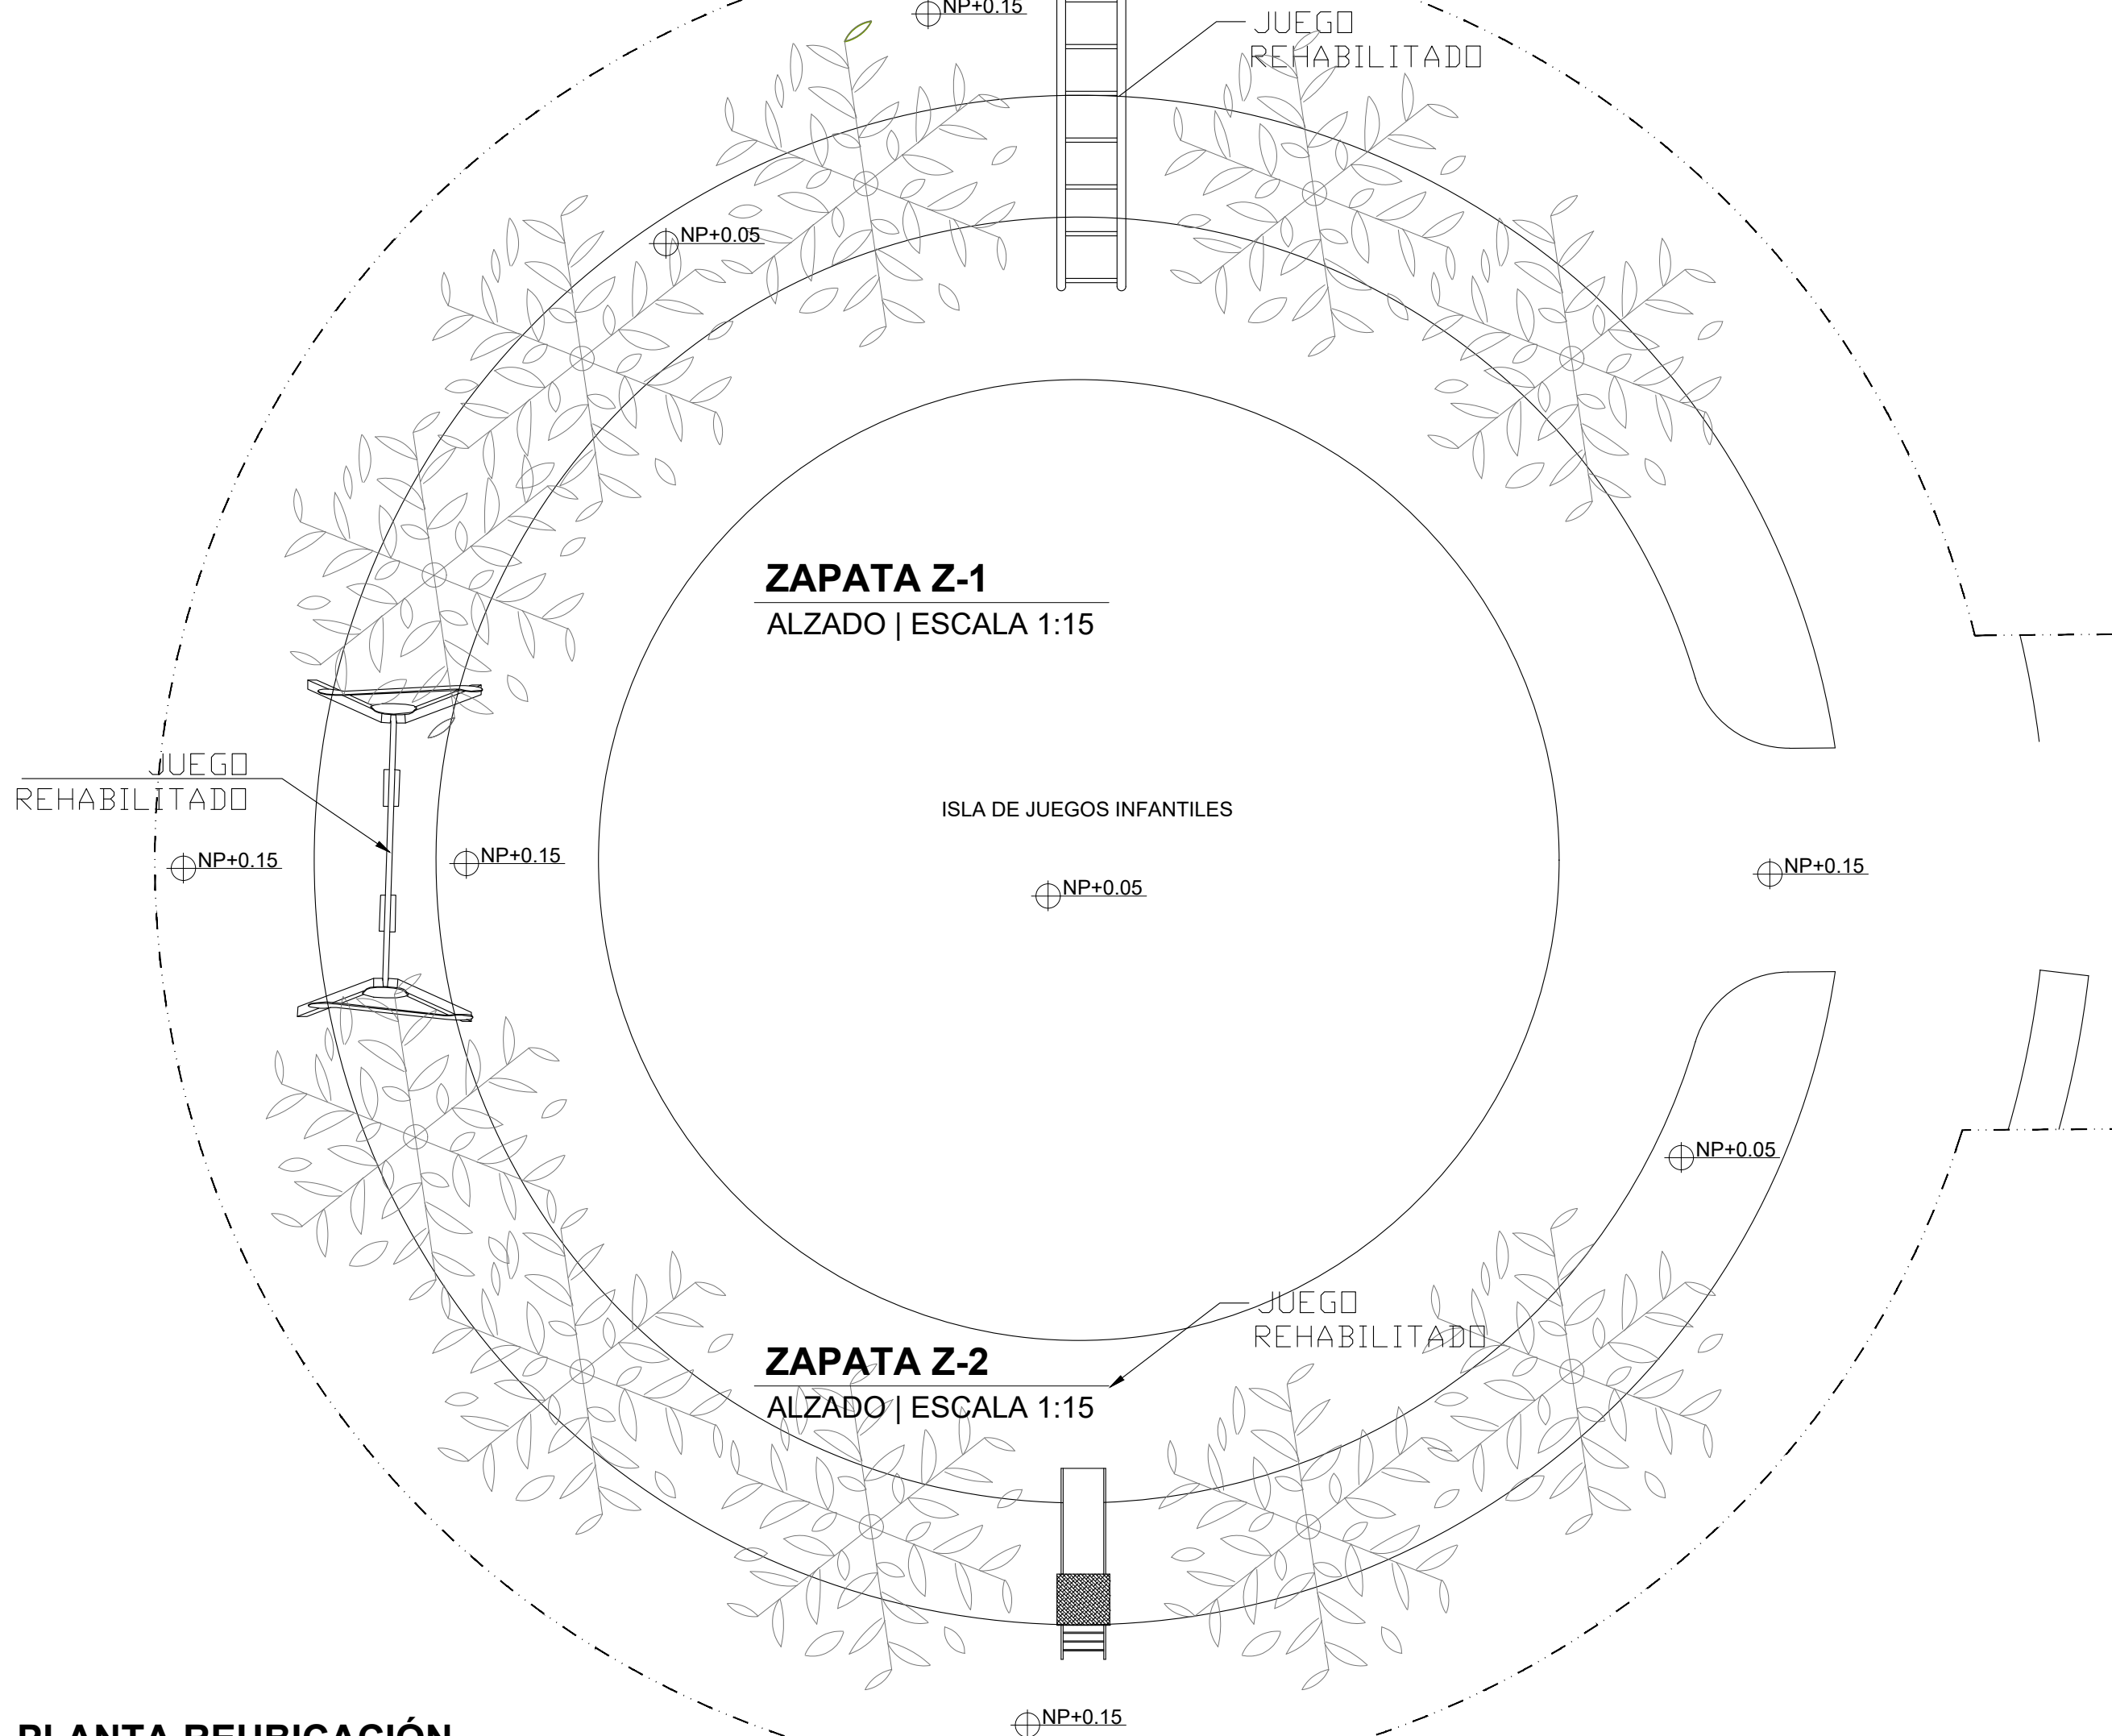


PLANTA REUBICACIÓN
ISLA DE JUEGOS | ESCALA 1:50


JUEGOS EXISTENTES
ESCALA 1:10

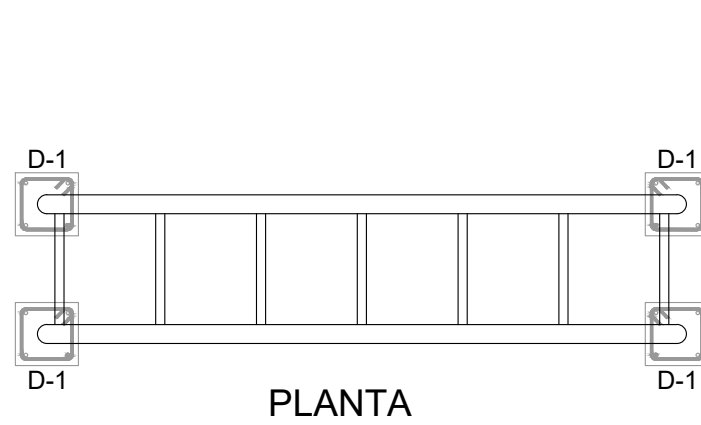


PLANTA

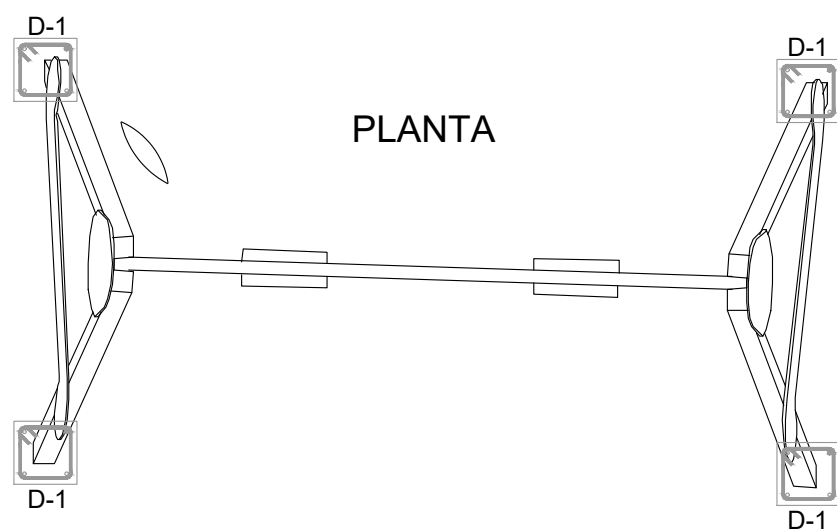


PLANTA

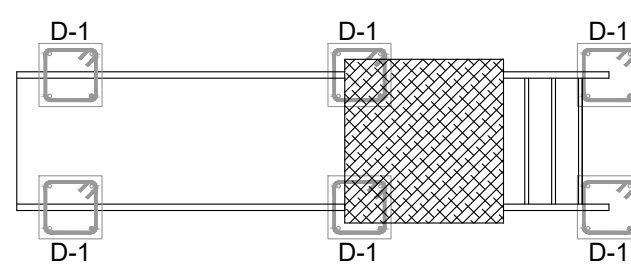


PLANTA

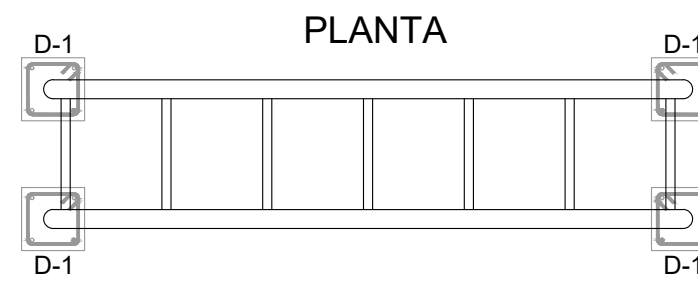

PLANTA

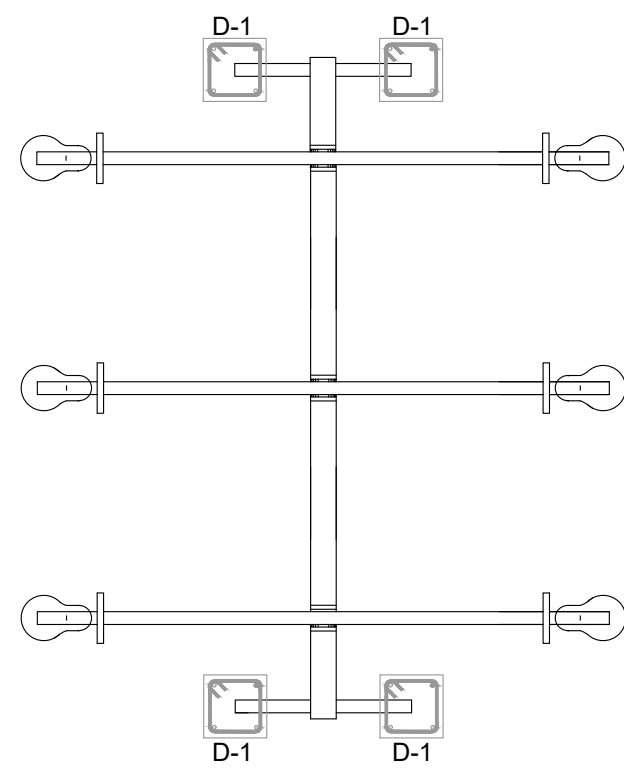


ALZADO

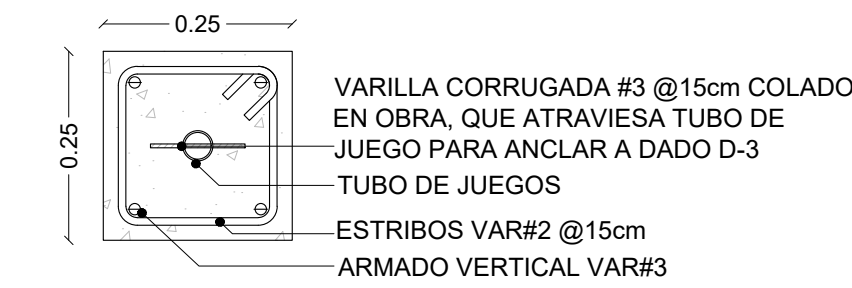

DADO D-1


PLANTA | ESCALA 1:10

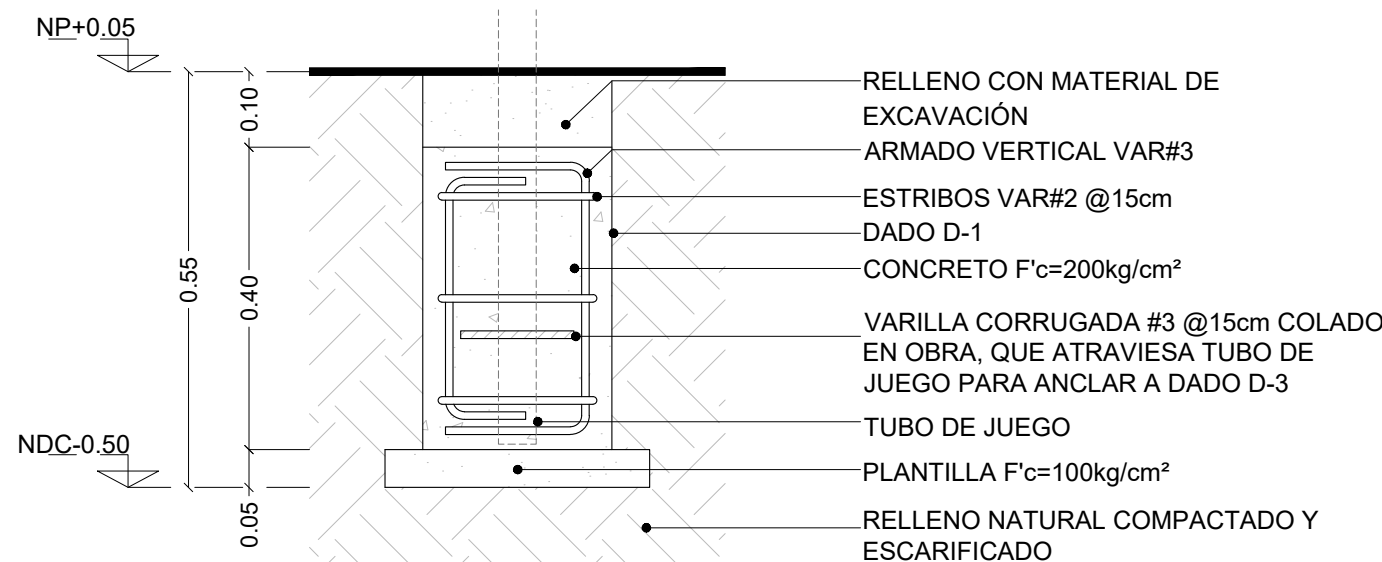

DADO D-1

ALZADO | ESCALA 1:10


ALZADO

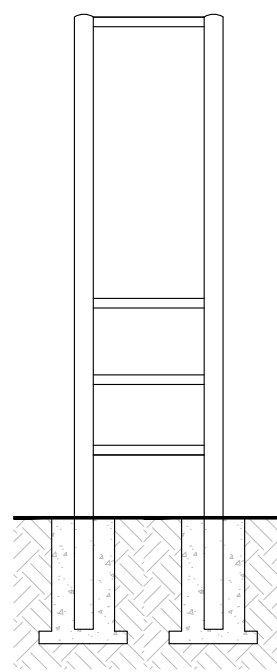

PASAMANOS

PLANTA Y CORTE | ESCALA 1:30


ALZADO

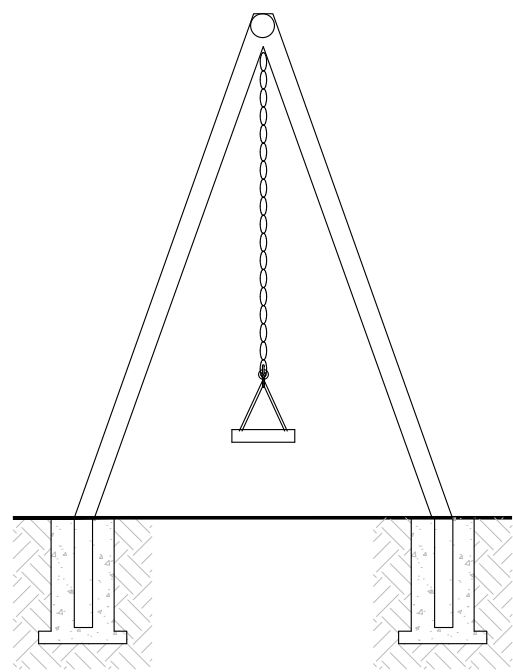

COLUMPIOS

PLANTA Y CORTE | ESCALA 1:30


ALZADO

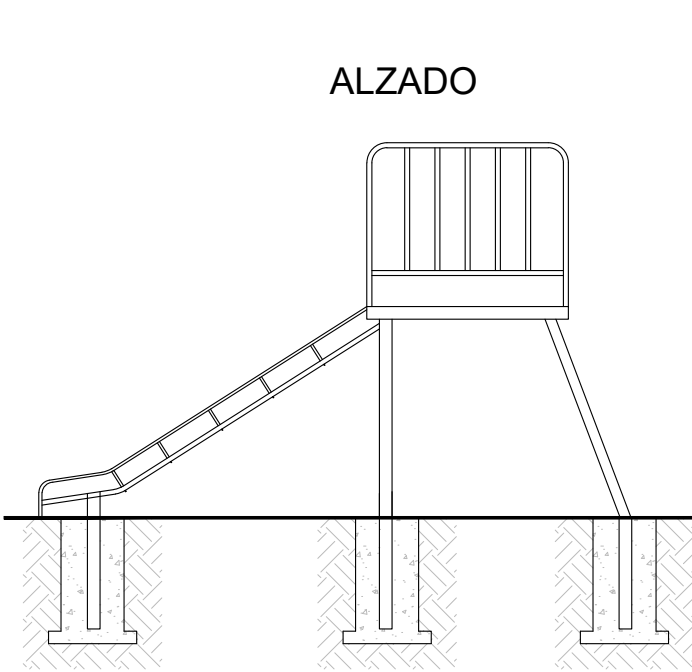

RESBALADILLA

PLANTA Y CORTE | ESCALA 1:30


ALZADO

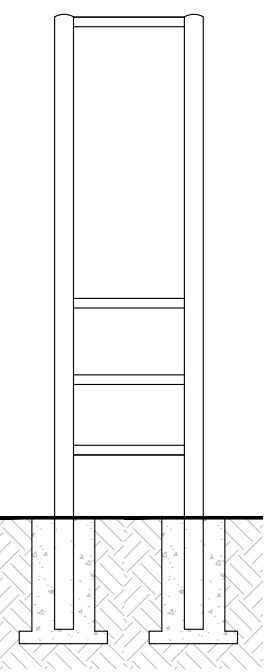

RUEDA GIRATORIA

PLANTA Y CORTE | ESCALA 1:30

ALZADO

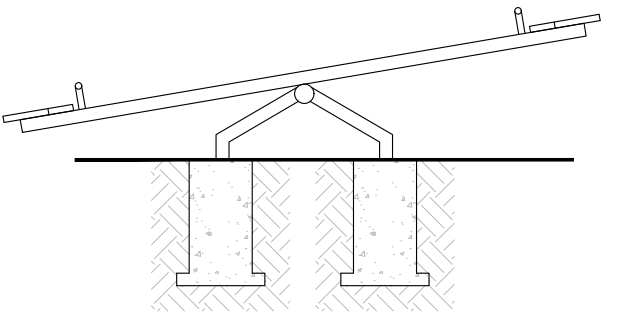

SUBE Y BAJA


PLANTA Y CORTE | ESCALA 1:30

C. ÁGUILA REAL

C. CAPULINERO


C. AVETORO

C. BÚHO

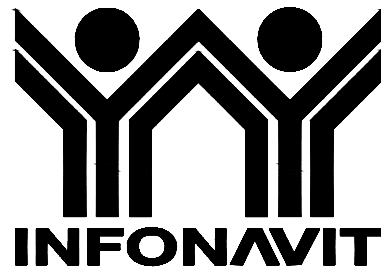

FUNDACIÓN
HOGARES
HACEMOS COMUNIDAD

CROQUIS DE UBICACIÓN

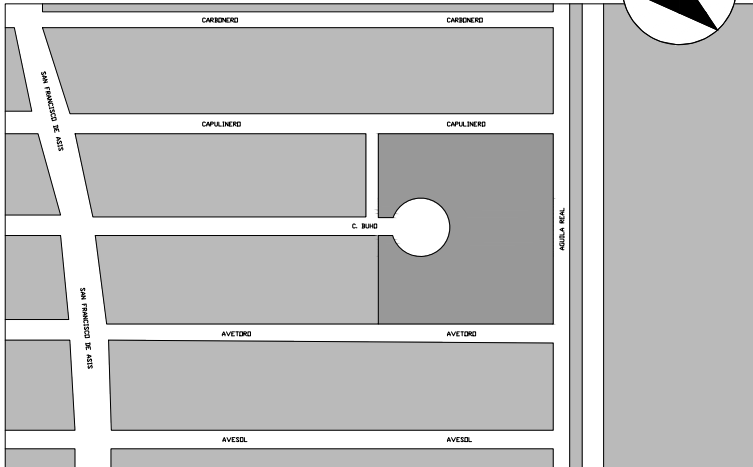


UBICACIÓN
UNIDAD HABITACIONAL "VILLAS DE SAN FRANCISCO"

DIRECCIÓN
VILLAS DE SAN FRANCISCO, 66062, CDAD. GRAL. ESCOBEDO,
NUEVO LEÓN.


- NOTAS
- LAS COTAS RIGEN AL DIBUJO.
 - LAS COTAS ESTÁN DADAS EN METROS.
 - LOS NIVELES ESTÁN DADOS EN METROS.
 - CUALQUIER CAMBIO SERÁ CONSULTADO CON SUPERVISIÓN.
 - EL CONTRATISTA DEBERÁ VERIFICAR TODAS LAS DIMENSIONES Y CONDICIONES DE PLANOS E INSTALACIONES Y DE OTROS CONSULTORES, PLANOS DE TALLER Y CON LAS CONDICIONES PARTICULARES DEL CAMPO.

SIMBOLOGÍA GENERAL

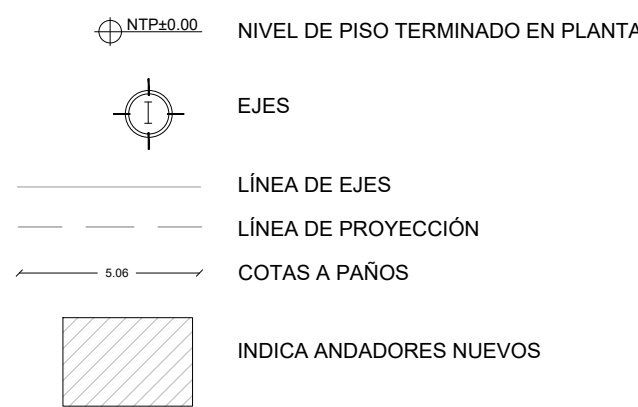

NPT
NP

NIVEL DE PISO TERMINADO
NIVEL DE PISO

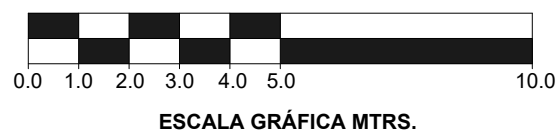

PROYECTO
REHABILITACIÓN DDE PARQUE BÚHO, CDAD. GRAL. ESCOBEDO,
NUEVO LEÓN.

REALIZÓ
-ARQ. HUGO IVÁN ÁVILA DELGADO
-ARQ. LUIS FERNANDO GARCÍA MENDOZA
-DULCE MARÍA DE LA CRUZ PEÑA

DESARROLLADOR
CSI | FONAVIT
FUNDACIÓN HOGARES

DESCRIPCIÓN DEL PLANO

ANDADORES NUEVOS

FECHA
AGOSTO DE 2025

TIPO DE PLANO
ALBAÑILERÍA

ESCALA
1:150


ACOTACIONES
METROS

CLAVE
AL-03



FUNDACIÓN
HOGARES
HACEMOS COMUNIDAD

CROQUIS DE UBICACIÓN

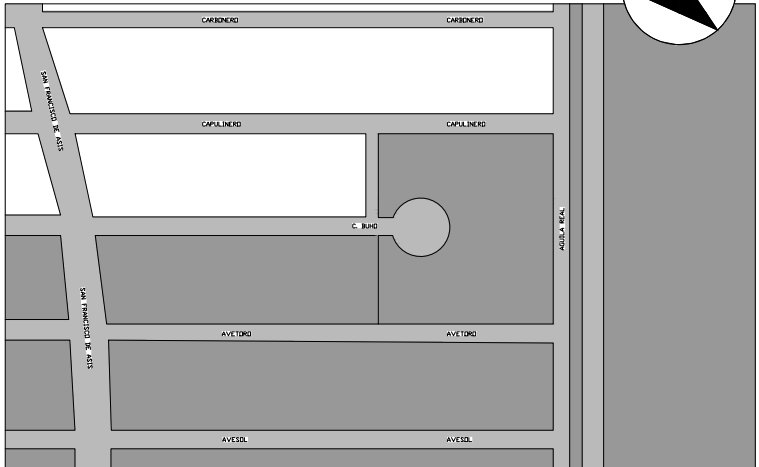


UBICACIÓN
UNIDAD HABITACIONAL "VILLAS DE SAN FRANCISCO"

DIRECCIÓN
VILLAS DE SAN FRANCISCO, 66062, CAD. GRAL. ESCOBEDO,
NUEVO LEÓN.

- DIRECCIÓN
- LAS COTAS RIGEN AL DIBUJO.
 - LAS COTAS ESTÁN DADAS EN METROS.
 - LOS NIVELES ESTÁN DADOS EN METROS.
 - CUALQUIER CAMBIO SERÁ CONSULTADO CON SUPERVISIÓN.
 - EL CONTRATISTA DEBERÁ VERIFICAR TODAS LAS DIMENSIONES Y CONDICIONES DE PLANOS E INSTALACIONES Y DE OTROS CONSULTORES, PLANOS DE TALLER Y CON LAS CONDICIONES PARTICULARES DEL CAMPO.

SIMBOLOGÍA GENERAL

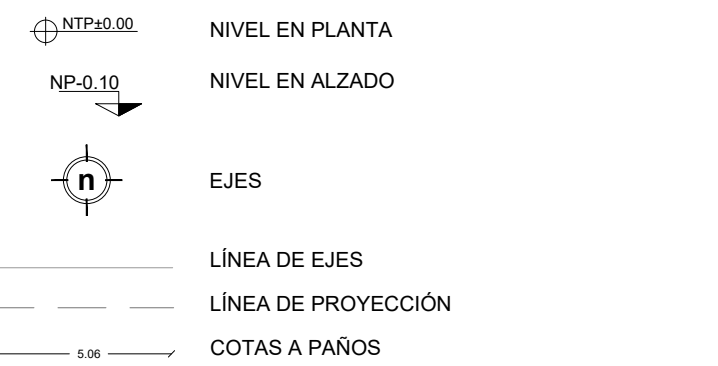

NPT NIVEL DE PISO TERMINADO
N NIVEL
NDC NIVEL DE DESPLANTE DE CIMENTACIÓN

TABLA DE VARILLAS REFUERZO


REFUERZO	CONCRETO f'c=200kg/cm²				
	a	b	c	d	e
2	4	8	26	26	3
3	9	12	40	38	10
4	12	16	50	51	13
5	14	19	65	64	
6	17	23	75	76	

RADIO DE DOBLEZ EN REFUERZO

LONGITUD DE TRASLAPE

REMATE DE REFUERZO A 90°

REMATE EN ESTRIBOS

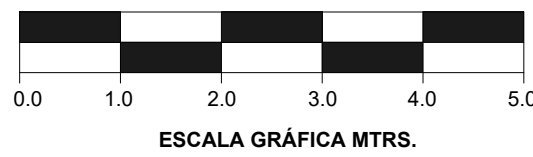

PROYECTO
REHABILITACIÓN DDE PARQUE BÚHO, CAD. GRAL. ESCOBEDO,
NUEVO LEÓN.

REALIZÓ
-ARQ. HUGO IVÁN ÁVILA DELGADO
-ARO. LUIS FERNANDO GARCÍA MENDOZA
-DULCE MARÍA DE LA CRUZ PEÑA

DESARROLLADOR
CSI | FONAVIT
FUNDACIÓN HOGARES

DESCRIPCIÓN DEL PLANO
PÉRGOLA QUIOSCO Y CANCHA

FECHA
AGOSTO DE 2025

TIPO DE PLANO
PLANO DE HERRERÍA

ESCALA
1:75

ACOTACIONES
METROS

CLAVE
HE-01

