



Mobiliario 12 barra aulas planta

escala 1:20

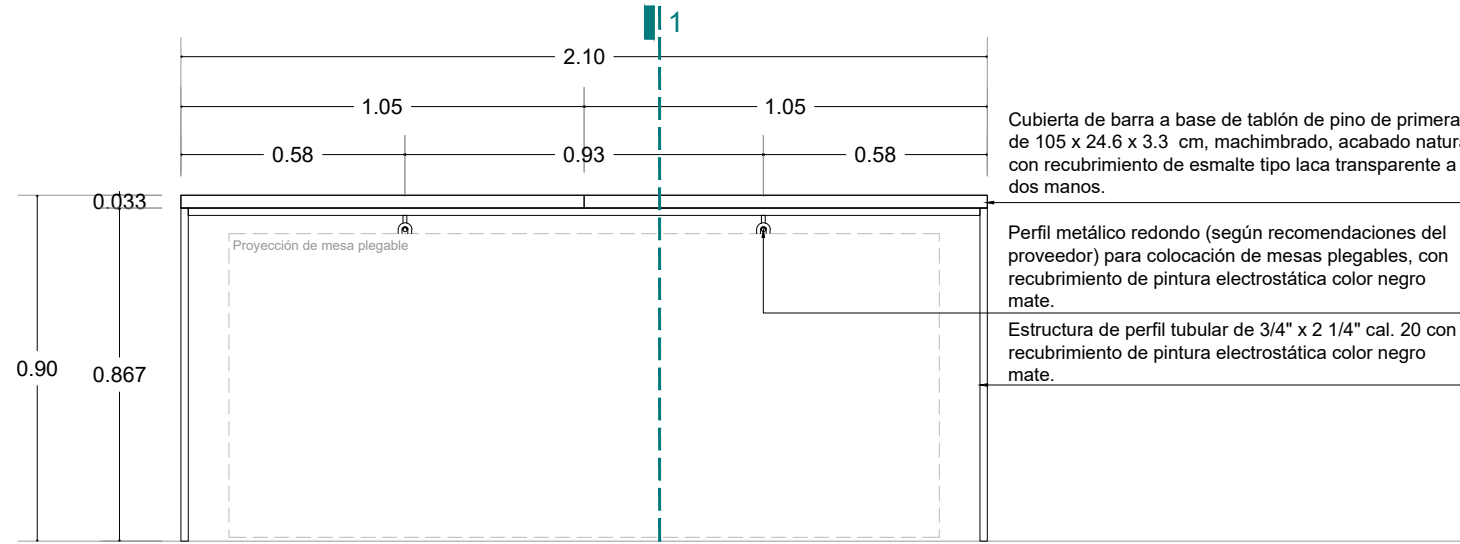


Mobiliario 12 barra aulas alzado frontal

escala 1:20

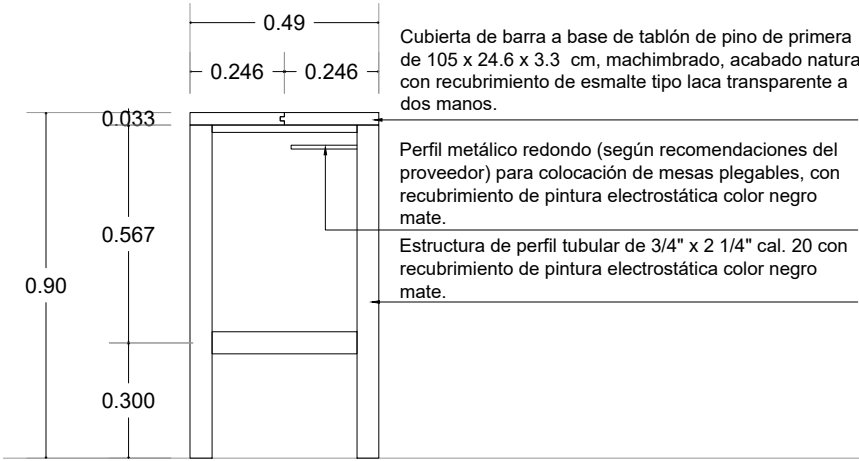


Mobiliario 12 barra aulas alzado lateral

escala 1:20

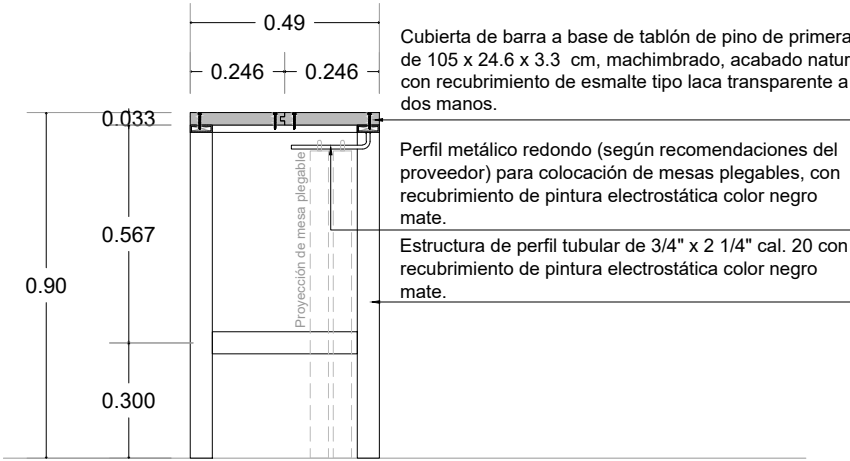


Mobiliario 12 barra aulas corte 1

escala 1:20

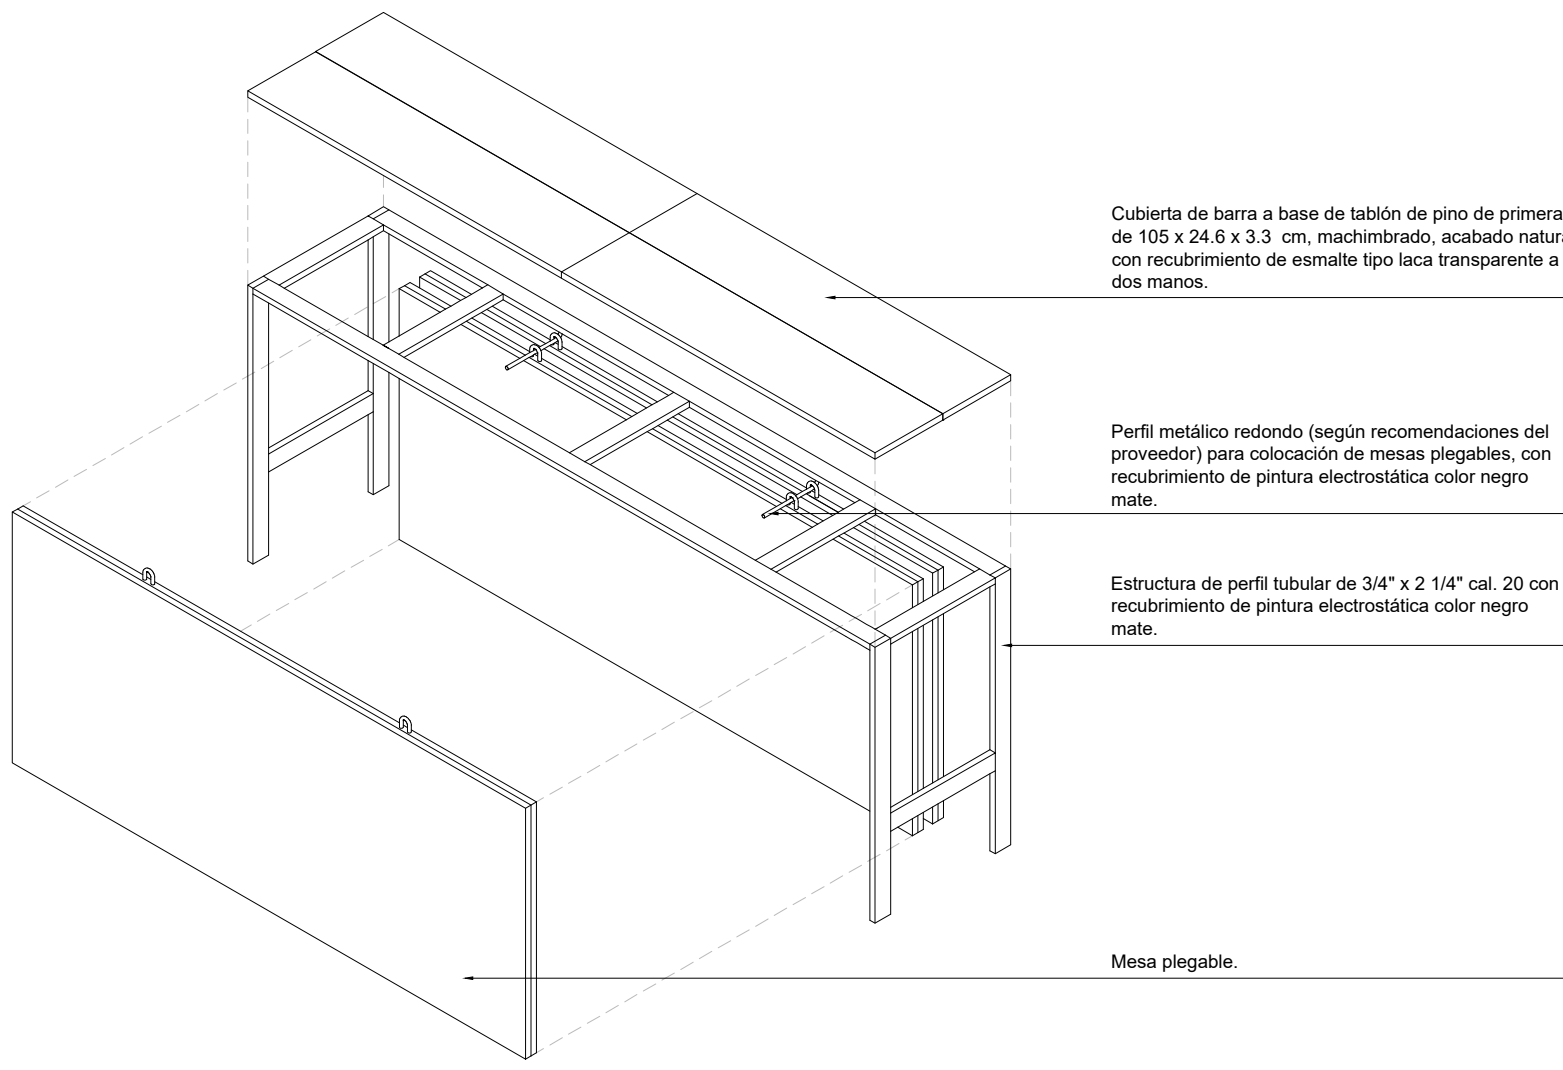


Mobiliario 12 barra aulas isométrico

escala s/e

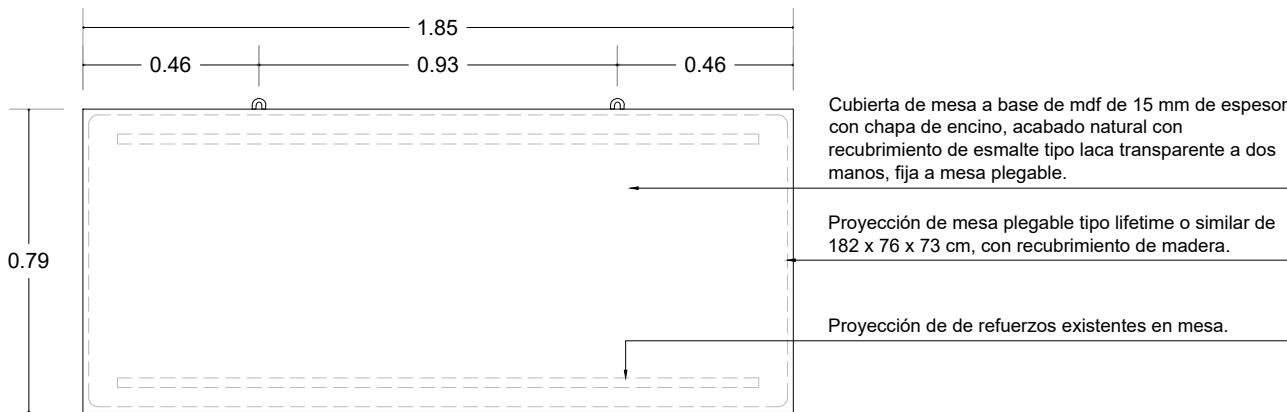


Mobiliario 9 mesa plegable planta

escala 1:20

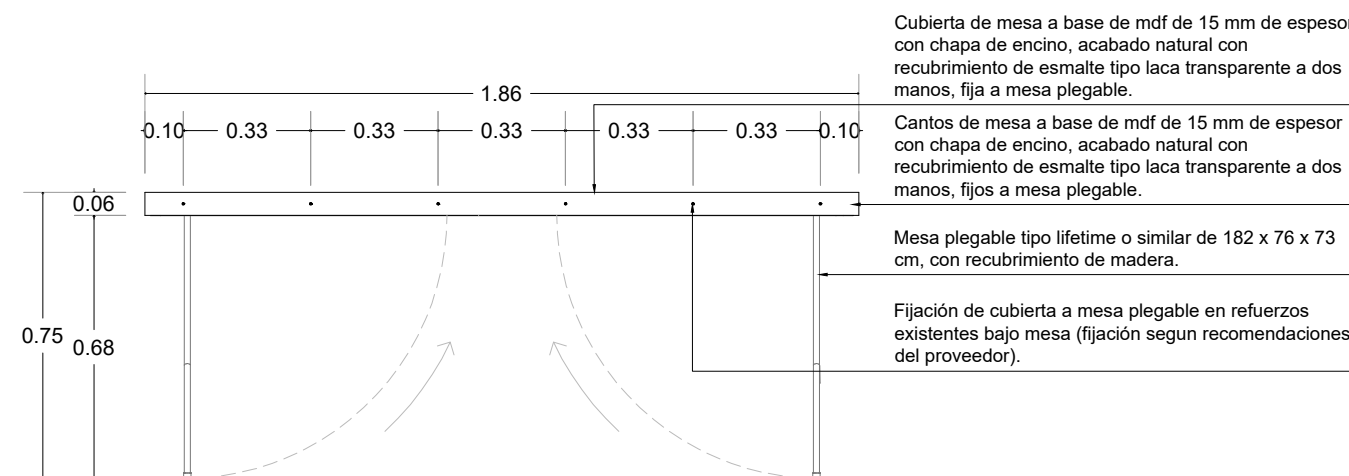


Mobiliario 9 mesa plegable alzado frontal

escala 1:20

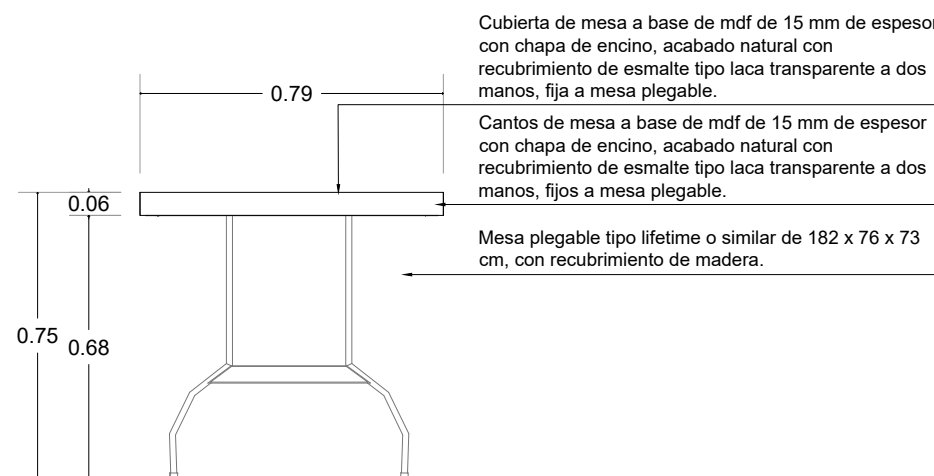

Mobiliario 9 mesa plegable alzado lateral

escala 1:20

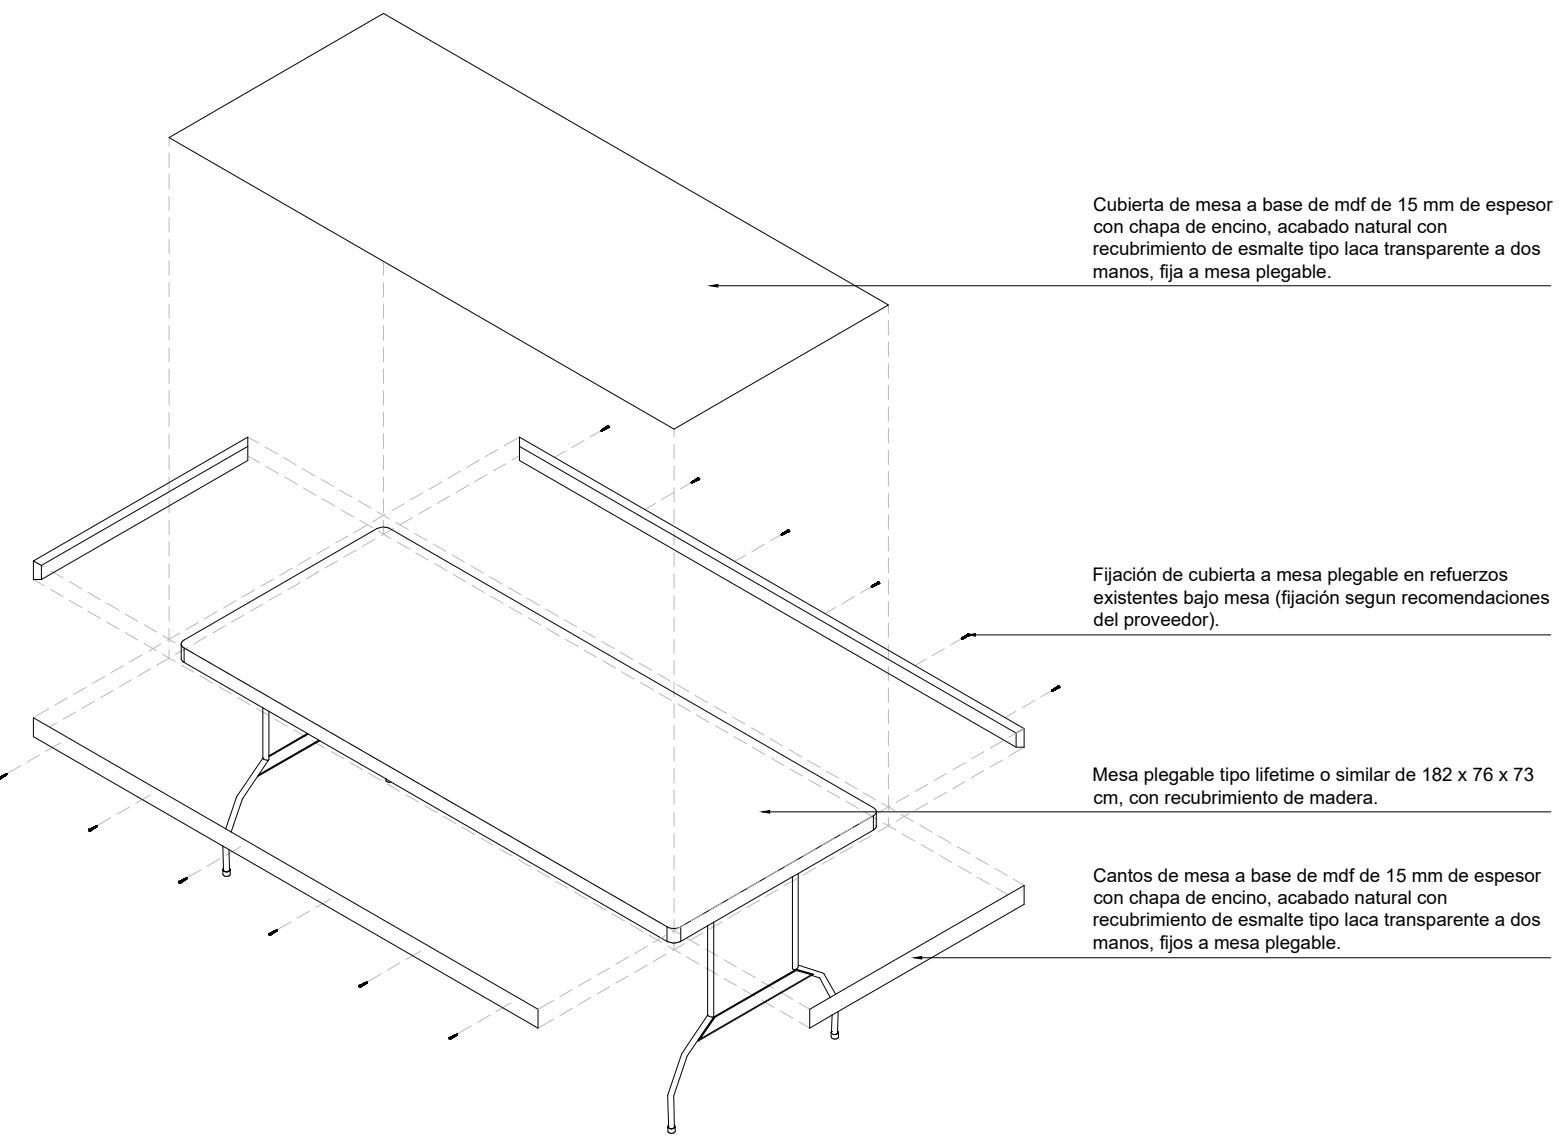

Mobiliario 9 mesa plegable isométrico

escala s/e

Fundación
HOGARES

NODO
TALLER

NOTAS GENERALES

- NIVELES EN METROS REFERIDOS AL BANCO DE NIVEL +0.00

- NO SE MEDIRAN COTAS A ESCALA DE ESTE PLANO

- LAS COTAS SON A PAROS DE ACABADOS (VER DETALLES DE ALBANILERIA)

- ESTE PLANO DEBERA VERIFICARSE CON LOS CORRESPONDIENTES DE ESTRUCTURA E INSTALACIONES. CUALQUIER DISCREPANCIA DEBERA CONSULTARSE CON EL PROYECTISTA

- EL CONTRATISTA RECTIFICARA EN EL LUGAR DE LA OBRA LAS DIMENSIONES Y NIVELES INDICADOS EN ESTE PLANO, ANTES DE EJECUTAR CUALQUIER TRABAJO, DEBENDO SOMETER A LA DIRECCION DE LA OBRA CUALQUIER DIFERENCIA QUE SURTIERE, ASI COMO LA INTERPRETACION QUE DEL PROPIO CONTRATISTA A ESTE DIBUJO.

- TODOS LOS ACABADOS, ESPECIFICACIONES Y DETALLES SEÑALADOS EN ESTE PLANO DEBERAN EJECUTARSE DE ACUERDO A LAS ESPECIFICACIONES CORRESPONDIENTES.

CLAVES Y SIMBOLOS

N.P.T.

N.S.L.

N.A.

N.L.B.L.

N.L.B.T.

N.L.A.T.

N.L.B.P.

N.L.B.C.

N.C.P.

N.C.M.

N.S.V.

N.L.V.

N.L.A.V.

H.P.

NIVEL PISO TERMINADO

NIVEL SUPERIOR DE LOSA

NIVEL DE ANTEPECHO

NIVEL LECHO BAJO DE LOSA

NIVEL LECHO BAJO DE TRABE

NIVEL LECHO ALTO DE TRABE

NIVEL LECHO BAJO DE PLAFÓN

NIVEL LECHO BAJO DE CERRAMIENTO

NIVEL CORONAMIENTO PRETEL

NIVEL CORONAMIENTO MURO

NIVEL SUPERIOR DE VIGA

NIVEL LECHO BAJO DE VIGA

ALTURA DE PLAFON DE PISO TERMINADO

NIVEL INDICADO EN PLANTA

NIVEL INDICADO EN ALZADO O CORTE

CAMBIO DE NIVEL EN PISO

MURO DE CONCRETO

CROQUIS DE LOCALIZACIÓN

NOTAS GENERALES

Superficie del predio: 246.73 m²

Planta Baja: 151.48 m²

Primer Nivel: 142.32 m²

Azotea: 85.56 m²

REVISIONES

REVISION	CONCEPTO	FECHA
0	DISEÑO ESQUEMATICO	
0	DESARROLLO DE DISEÑO	
0	PROYECTO EJECUTIVO	

Nombre del Proyecto:
Rediseño y ampliación del Centro Comunitario de Parajes de San José, en Ciudad Juárez, Chihuahua

32575 Cd Juárez, Chihuahua, México

Propietario:

Director de Proyecto:

Clave:
CCPSJ-MOB-03

Contenido:
Mobiliario
Centro Comunitario de Parajes de San José

REVISO:

ESCALA:

Indicada

DIBUJO:

NODO TALLER

FECHA: