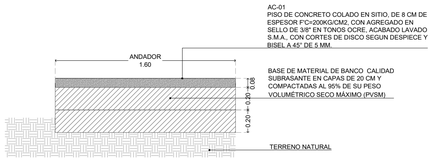

DETALLE 01 ANDADOR

DETALLES GENERALES ESCALA 1:25

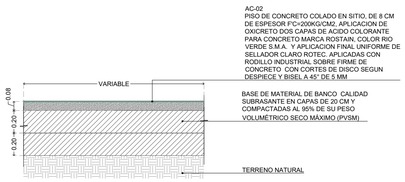

DETALLE 02 MIRADOR CONCRETO

DETALLES GENERALES ESCALA 1:25

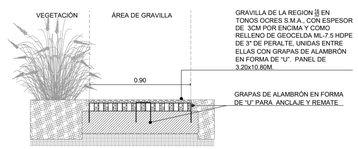

DETALLE 03 GEOCELDA CON GRAVILLA

DETALLES GENERALES ESCALA 1:10

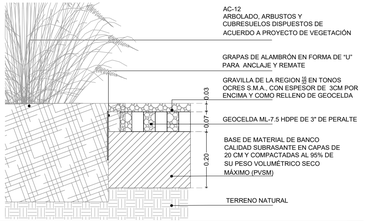

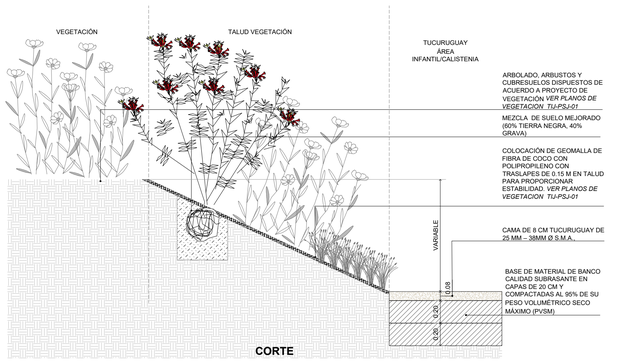

DETALLE 04 TALUD-TUCURUGUAY

DETALLES GENERALES ESCALA 1:25

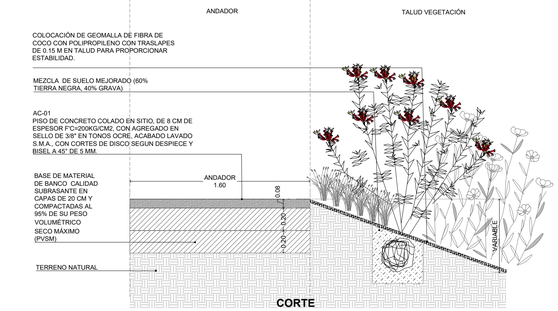

DETALLE 05 ANDADOR- TALUD

DETALLES GENERALES ESCALA 1:25

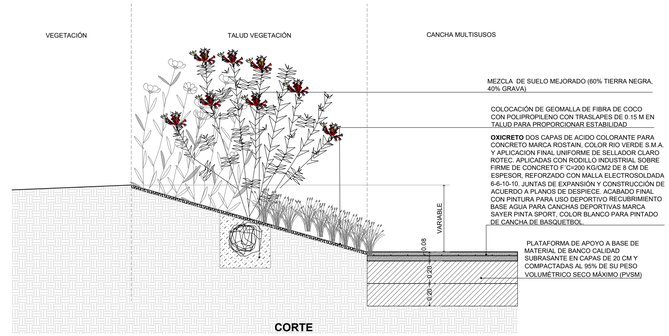

DETALLE 06 TALUD-CANCHA MULTIUSOS

DETALLES GENERALES ESCALA 1:25

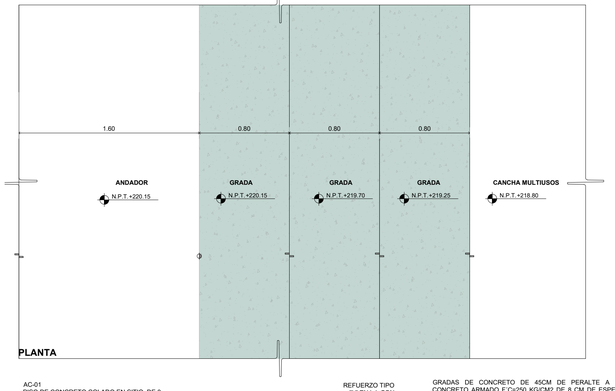

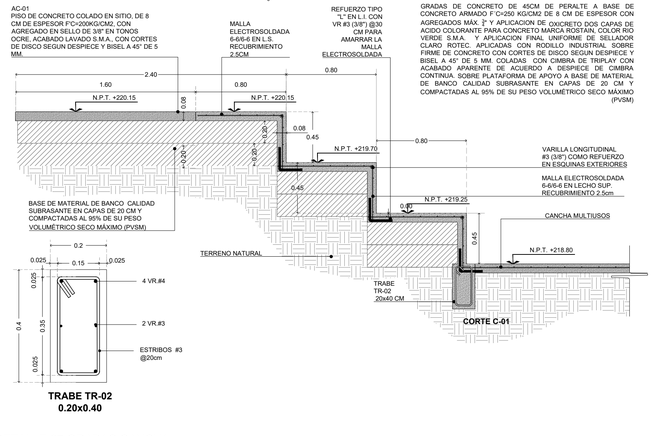

DETALLE 07 GRADAS CANCHA

DETALLES GENERALES ESCALA 1:25

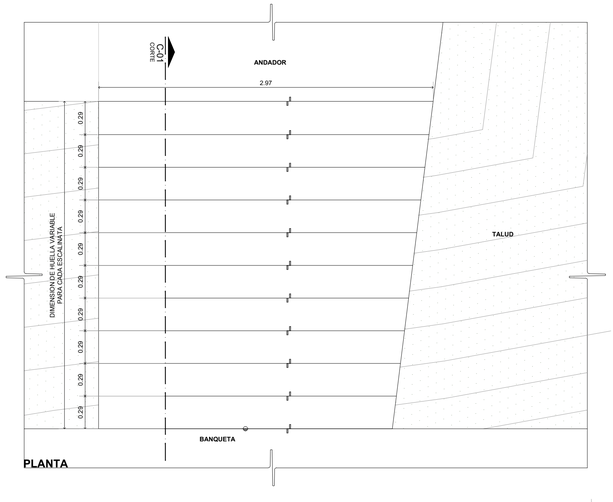

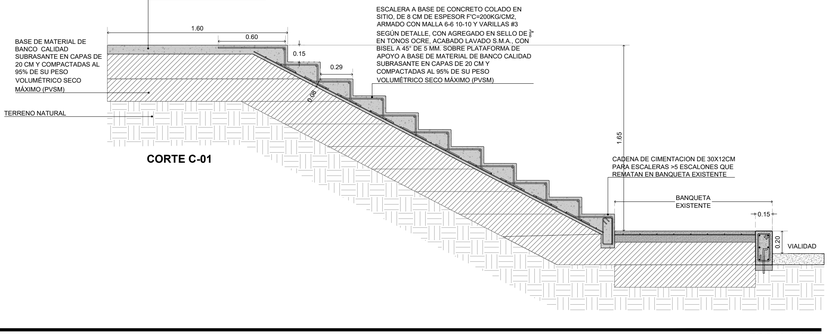

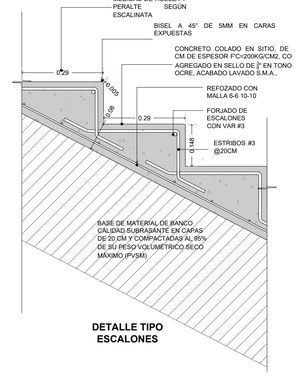

DETALLE TIPO ESCALONES

DETALLE 08 ESCALINATA

DETALLES GENERALES ESCALA 1:25

FUNDACIÓN HOGARES
HACEMOS COMUNIDAD

PROYECTO

PARQUE LOS ANDES

Urbivillas del Prado II, Tijuana, Baja California

PROYECTISTA

ÁGORA

Ana Isabel Ruiz Remolina Ced.Prof. 5265533
Sergio Carlos Soto Cisneros Ced.Prof. 6711143

Planeación y Diseño Urbano
Salitllo 9 -1 Col. Hipódromo 06100
Ciudad de México
www.agoramx.mx
(55)48-16-83-59
(55)34-14-81-62

CROQUIS DE LOCALIZACIÓN

PLANTA ESQUEMÁTICA

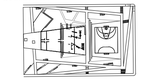

CORTE ESQUEMÁTICO

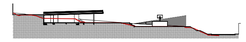

SIMBOLOGÍA

10.00	INDICA COTAS A PAÑOS
N.P.T. +0.00 N.S.L. +0.15	INDICA NIVEL EN PLANTA
L-01	INDICA CORTE GENERAL
CXF	INDICA CORTE POR FACHADA
	INDICA CAMBIO DE NIVEL EN PLAFÓN
	INDICA CAMBIO DE NIVEL EN PISO
Altura Libre 0.00	INDICA ALTURA LIBRE
	INDICA ÁRBOL EXISTENTE
10.00	INDICA COTAS A EJES
N.P.T. +0.00 N.S.L. +0.15	INDICA NIVEL EN ALZADO
	INDICA FACHADA GENERAL
N.+0.00	INDICA ALZADO INTERIOR
	INDICA CAMBIO DE PENDIENTE
Ex. 0.00 Pr. 0.00	INDICA COORDENADA DE GEORREFERENCIA
	INDICA POLIGONAL DE INTERVENCIÓN
	INDICA POLIGONAL DE ESTADO ACTUAL
	INDICA ÁRBOL PROPUESTO

NOMENCLATURA

N.P.T.	NIVEL DE PISO TERMINADO
N.S.L.	NIVEL SUPERIOR DE LOSA
N.L.B.L.	NIVEL LECHO BAJO DE LOSA
N.T.C.	NIVEL TOPE DE CONCRETO
N.T.T.	NIVEL TOPE DE TINACO
N.L.A.E.	NIVEL LECHO ALTO DE ESTRUCTURA
N.L.B.E.	NIVEL LECHO BAJO DE ESTRUCTURA
N.EX.	NIVEL EXISTENTE
N.C.M.	NIVEL DE CORONAMIENTO DE MURO
N.L.B.P.	NIVEL LECHO BAJO DE PLAFON
N.CE.	NIVEL DE CERRAMIENTO
N.CUB.	NIVEL DE CUBIERTA
N.P.CM.	NIVEL DE PRETIL
N.P.	NIVEL DE PERGOLA
N.J.	NIVEL DE JARDIN
N.A.	NIVEL DE AGUA
N.CA.	NIVEL DE CALLE
M.P.	MISMO PAÑO
N.T.N.	NIVEL DE TERRENO NATURAL

NOTAS GENERALES

1.- LAS COTAS RIGEN AL DIBUJO
2.- TODAS LAS MEDIDAS DEBERÁN SER RECTIFICADAS EN OBRA POR LA COMPAÑIA CONTRATISTA
3.- ESTE PLANO SE COMPLEMENTA CON EL CATÁLOGO DE CONCEPTOS Y ESPECIFICACIONES GENERALES Y PARTICULARES.

PROPIETARIO: FUNDACIÓN HOGARES

PROYECTO: PROYECTOS ARQUITECTÓNICOS Y EJECUTIVOS PARA LA REHABILITACIÓN DEL ESPACIO PÚBLICO EN LOS MUNICIPIOS DE TIJUANA Y MEXICALI, BAJA CALIFORNIA-001-2023
REHABILITACIÓN DEL PARQUE LOS ANDES Y CENTRO DE DESARROLLO PARA JÓVENES

UBICACIÓN: CALLE DE LOS ANDES S/N URBIVILLAS DEL PRADO II, CP 22170, TIJUANA, BAJA CALIFORNIA

RESPONSABLES:

NOMBRE	CARGO	FIRMA
ARQ. SERGIO CARLOS SOTO CISNEROS CED. PROFESIONAL NO. 6711143	PROYECTISTA	
ARQ. NALLELY SARMIENTO GAMBOA CED. PROFESIONAL NO. 11475066	DIBUJÓ PROYECTO ARQUITECTÓNICO	
ING. SALVADOR GONZÁLEZ ALTAMIRANO CED. FED. NO. 10067597 CED. EST. NO. 3856596 PERITO NO. 1583	PROYECTO ESTRUCTURAL	
ING. GABRIEL ZARATE MORENO CED. PROFESIONAL NO. 8256462	PROYECTISTA INSTALACIÓN HIDROSANITARIA	
ING. OSCAR ZARATE MORENO CED. PROFESIONAL NO. 3018455	PROYECTISTA INSTALACIÓN ELECTRICA	
	Vo. Bo. DAU	
	Vo. Bo. BOMBEROS	
	PERITO RESPONSABLE	

FASE: EJECUTIVO

CLAVE: **TIJ-DET-02**

CONTENIDO:
DETALLES GENERALES
DETALLES

ESCALA: 1=125 (0, 1.25, 2.5, 5m)

NUMERO DE PLANO: 02/05

FECHA: JULIO 2023

NORTE: