ESTRUCTURA

TUBERÍA CÉDULA 80, DE 3 $\frac{1}{2}$", ESPESOR DE 7.93 MM. CALIBRE $\frac{1}{4}$"

BARRAS

TUBERÍA CÉDULA 80, DE 2", CON 2 $\frac{3}{8}$" (60.3 MM) DE DIÁMETRO EXTERIOR, ESPESOR DE 5.48 MM. CALIBRE 0.216"

PASAMANOS Y BARRA DE DOMINADAS

TUBERÍA CÉDULA 40, DE 1",CON 1.315" (33.40 MM) DE DIÁMETRO EXTERIOR, ESPESOR DE 2.642 MM. CALIBRE 10.

EN TODO ELEMENTO METÁLICO SE CONTEMPLARÁ PREVIA APLICACIÓN DE PRIMER ANTICORROSIVO MINIUM, ACABADO FINAL A DOS MANOS DE LACA AUTOMOTIVA MATE **COLOR VERDE RGB: 158,199,179 S.M.A.** APLICADA CON PISTOLA Y COMPRESOR.

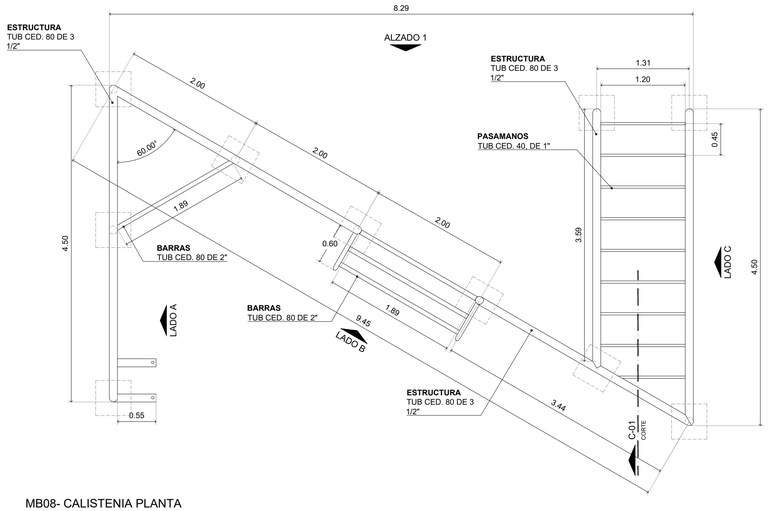

MB08- CALISTENIA PLANTA

MOBILIARIO ESCALA 1:40

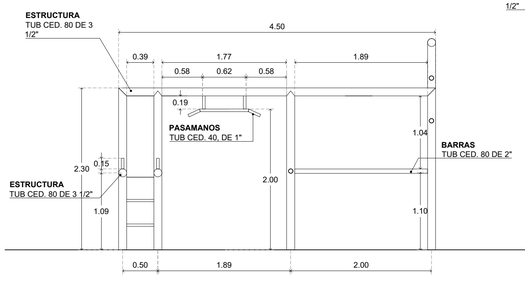

MB08- DESPIECE LADO A

MOBILIARIO ESCALA 1:40

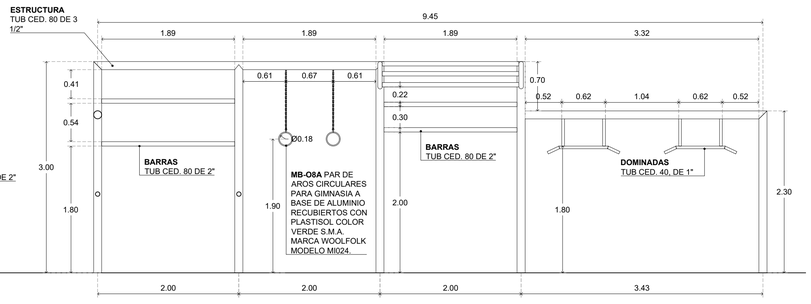

MB08- DESPIECE LADO B

MOBILIARIO ESCALA 1:40

TABLA DE MOBILIARIO			
SIMB	CLAVE	DESCRIPCIÓN	CANTIDAD
	MB-08	CALISTENIA DE HERRERÍA HECHA EN SITIO A BASE DE TUBERÍA CÉDULA 80, DE 3 $\frac{1}{2}$" DE DIÁMETRO EXTERIOR, ESPESOR DE 7.93 MM. CALIBRE $\frac{1}{4}$". BARRAS CON TUBERÍA CÉDULA 80, DE 2", CON 2 $\frac{3}{8}$" (60.3 MM) DE DIÁMETRO EXTERIOR, ESPESOR DE 5.48 MM. CALIBRE 0.216" Y PASAMANOS Y DOMINADAS CON TUBERÍA CÉDULA 40, DE 1" CON 1.315" (33.40 MM) DE DIÁMETRO EXTERIOR, ESPESOR DE 2.642 MM. CALIBRE 10. PREVIA APLICACIÓN DE PRIMER ANTICORROSIVO MINIUM, ACABADO FINAL A DOS MANOS DE LACA AUTOMOTIVA MATE COLOR VERDE RGB: 158,199,179 S.M.A. O SIMILAR, APLICADA CON PISTOLA Y COMPRESOR. *VER PLANO TIJ-MOB-05*	1
		MB-O8A PAR DE AROS CIRCULARES PARA GIMNASIA A BASE DE ALUMINIO RECUBIERTOS CON PLASTISOL COLOR VERDE MARCA WOOLFOLK MODELO MI024.	

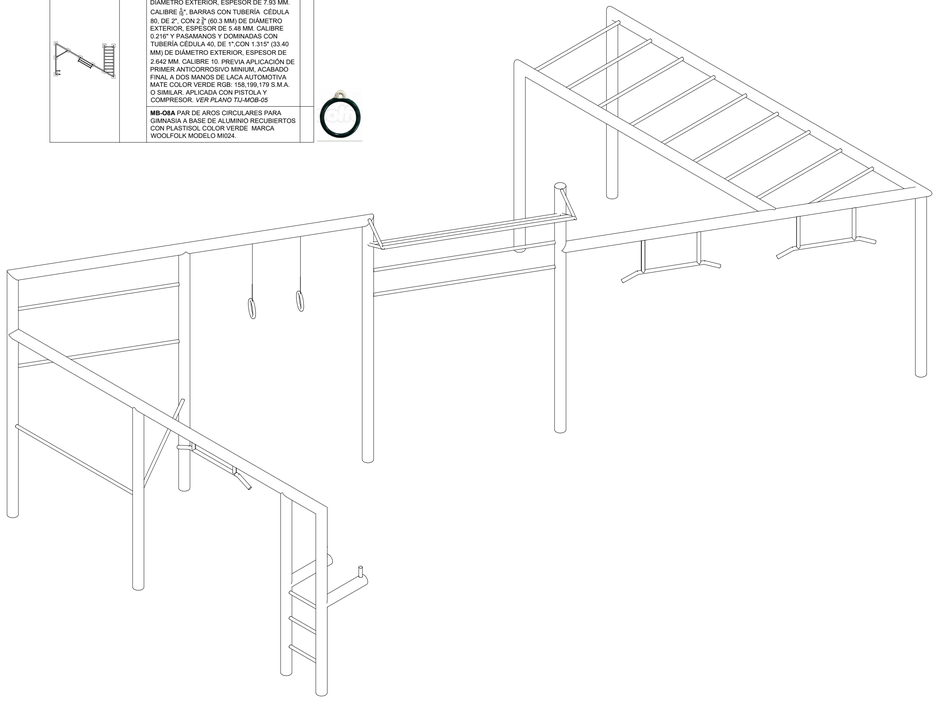

MB08- CALISTENIA ISOMETRICO

MOBILIARIO ESCALA S/E

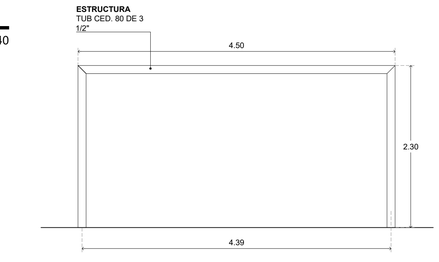

MB08- DESPIECE LADO C

MOBILIARIO ESCALA 1:40

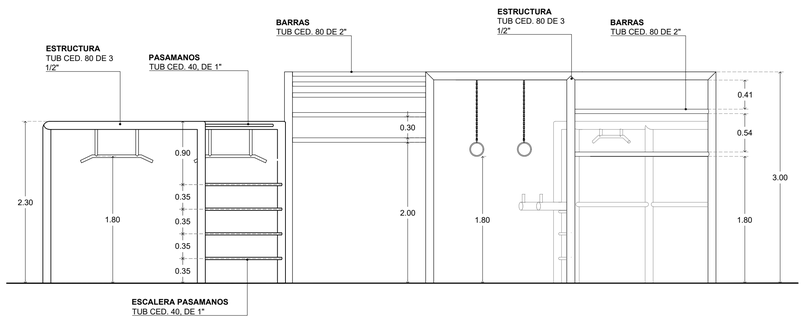

MB08- ALZADO 1

MOBILIARIO ESCALA 1:40

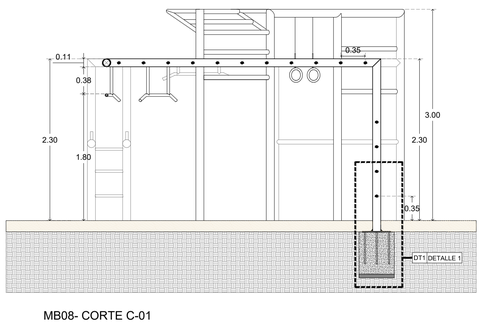

MB08- CORTE C-01

MOBILIARIO ESCALA 1:40

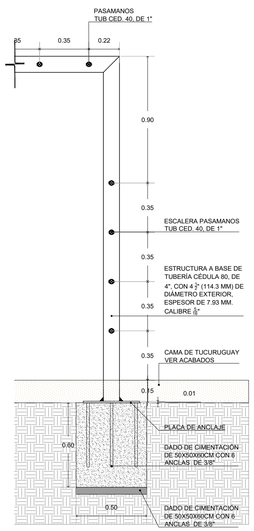

MB08- DETALLE 1

MOBILIARIO ESCALA 1:20

FUNDACIÓN HOGARES
HACEMOS COMUNIDAD

PROYECTO
PARQUE LOS ANDES

Urbivillas del Prado II, Tijuana, Baja California

PROYECTISTA

ĀGORA

Ana Isabel Ruiz Remolina Ced.Prof. 5265533
Sergio Carlos Soto Cisneros Ced.Prof. 6711143

Planeación y Diseño Urbano
Saltillo 9 -1 Col. Hipódromo 06100
Ciudad de México
www.agoramx.mx
(55)48-14-83-59
(55)34-14-81-62

CROQUIS DE LOCALIZACIÓN

PLANTA ESQUEMÁTICA

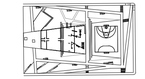

CORTE ESQUEMÁTICO

SIMBOLOGÍA

INDICA COTAS A PAÑOS
INDICA COTAS A EJES
INDICA NIVEL EN PLANTA
INDICA NIVEL EN ALZADO
INDICA CORTE GENERAL
INDICA FACHADA GENERAL
INDICA CORTE POR FACHADA
INDICA ALZADO INTERIOR
INDICA CAMBIO DE NIVEL EN PLAFÓN
INDICA CAMBIO DE PENDIENTE
INDICA CAMBIO DE NIVEL EN PISO
INDICA COORDENADA DE GEORREFERENCIA
INDICA ALTURA LIBRE
INDICA POLIGONAL DE INTERVENCIÓN
INDICA POLIGONAL DE ESTADO ACTUAL
INDICA ÁRBOL EXISTENTE
INDICA ÁRBOL PROPUESTO

NOMENCLATURA

N.P.T.	NIVEL DE PISO TERMINADO
N.S.L.	NIVEL SUPERIOR DE LOSA
N.L.B.L.	NIVEL LECHO BAJO DE LOSA
N.T.C.	NIVEL TOPE DE CONCRETO
N.S.F.	NIVEL SUPERIOR DE FIRME
N.L.A.E.	NIVEL LECHO ALTO DE ESTRUCTURA
N.L.B.E.	NIVEL LECHO BAJO DE ESTRUCTURA
N.EX.	NIVEL EXISTENTE
N.C.M.	NIVEL DE CORONAMIENTO DE MURO
N.L.B.P.	NIVEL LECHO BAJO DE PLAFÓN
N.CE.	NIVEL DE CERRAMIENTO
N.CUB.	NIVEL DE CUBIERTA
N.CUM.	NIVEL DE CUMBRERA
N.P.	NIVEL DE PRETIL
N.J.	NIVEL DE JARDÍN
N.A.	NIVEL DE AGUA
N.CA.	NIVEL DE CALLE
M.P.	MISMO PAÑO
N.T.N.	NIVEL DE TERRENO NATURAL

NOTAS GENERALES

1.- LAS COTAS RIGEN AL DIBUJO
2.- TODAS LAS MEDIDAS DEBERÁN SER RECTIFICADAS EN OBRA POR LA COMPAÑÍA CONTRATISTA
3.- ESTE PLANO SE COMPLEMENTA CON EL CATÁLOGO DE CONCEPTOS Y ESPECIFICACIONES GENERALES Y PARTICULARES.

PROPIETARIO: FUNDACIÓN HOGARES

PROYECTO: PROYECTOS ARQUITECTÓNICOS Y EJECUTIVOS PARA LA REHABILITACIÓN DEL ESPACIO PÚBLICO EN LOS MUNICIPIOS DE TIJUANA Y MEXICALI, BAJA CALIFORNIA-001-2023
REHABILITACIÓN DEL PARQUE LOS ANDES Y CENTRO DE DESARROLLO PARA JÓVENES

UBICACIÓN: CALLE DE LOS ANDES S/N URBIVILLAS DEL PRADO II, CP 22170, TIJUANA, BAJA CALIFORNIA

RESPONSABLES:

NOMBRE	CARGO	FIRMA
ARQ. SERGIO CARLOS SOTO CISNEROS CED. PROFESIONAL NO. 6711143	PROYECTISTA	
ARQ. NALLELY SARMIENTO GAMBOA CED. PROFESIONAL NO. 11475098	DIBUJÓ PROYECTO ARQUITECTÓNICO	
ING. SALVADOR GONZÁLEZ ALTAMIRANO CED. FED. NO. 1026797 CED. EST. NO. 3856/86 PERITO NO. 1583	PROYECTO ESTRUCTURAL	
ING. GABRIEL ZARATE MORENO CED. PROFESIONAL NO. 8256462	PROYECTISTA INSTALACIÓN HIDROSANITARIA	
ING. OSCAR ZARATE MORENO CED. PROFESIONAL NO. 3018455	PROYECTISTA INSTALACIÓN ELECTRICA	
	Vo. Bo. DAU	
	Vo. Bo. BOMBEROS	
	PERITO RESPONSABLE	

FASE: EJECUTIVO

CLAVE: **TIJ-MOB-05**

CONTENIDO:
DETALLE CALISTENIA
MOBILIARIO

ESCALA: 1=20 (0 0.2 0.4 0.8m)

NUMERO DE PLANO: 05/08

FECHA: JULIO 2023

NORTE: