

SIMBOLOGIA	
	ZAPATA CORRIDA ZCL-02 120x40 CM
	ZAPATA CORRIDA ZCL-01 90x30 CM
	ZAPATA CORRIDA ZCC-01 60x25 CM
	ZAPATA AISLADA 1,80x1,80x0,40 M
	TRABE DE LIGA TL-01 20x40 CM
	CONTRATRABE TC-01 25x50 CM
Resistencia del Concreto en Cimentacion f'c=300 kg/cm2 rev. agreg. max. 3/4"	


ESTRUCTURAL- PLANTA DE CIMENTACION
CENTRO DE DESARROLLO COMUNITARIO

ESCALA 1:50




TRABE DE LIGA TL-01 0.20X0.40M
ESTRUCTURAL CDC
ESCALA 1:10


CONTRATRABE CT-01 0.25X0.50M
ESTRUCTURAL CDC
ESCALA 1:10

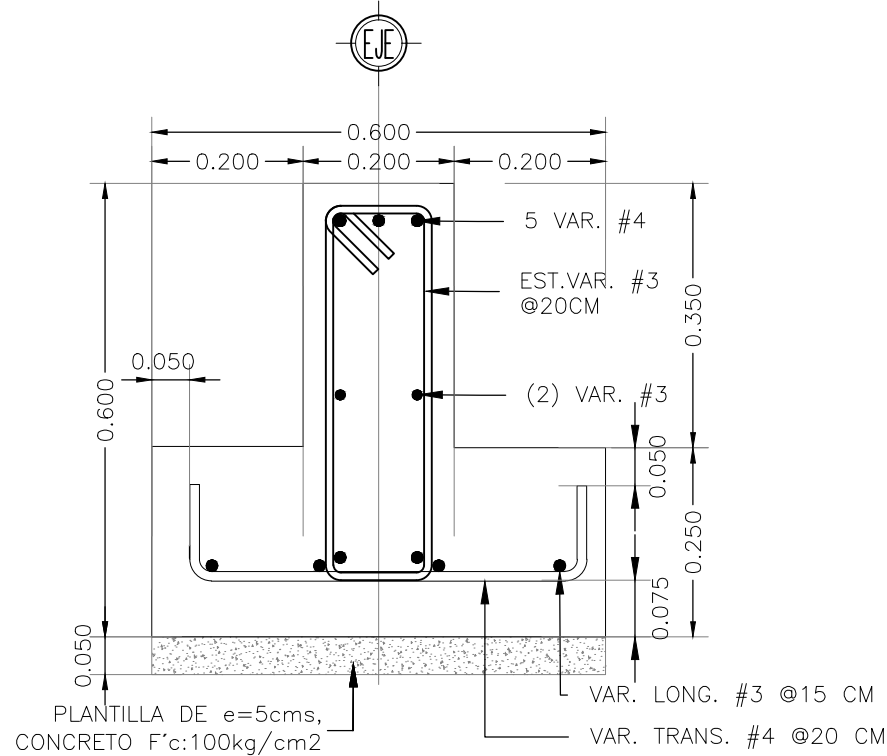

ZAPATA CORRIDA CENTRAL ZCC-01 0.60X0.25M
ESTRUCTURAL CDC
ESCALA 1:10

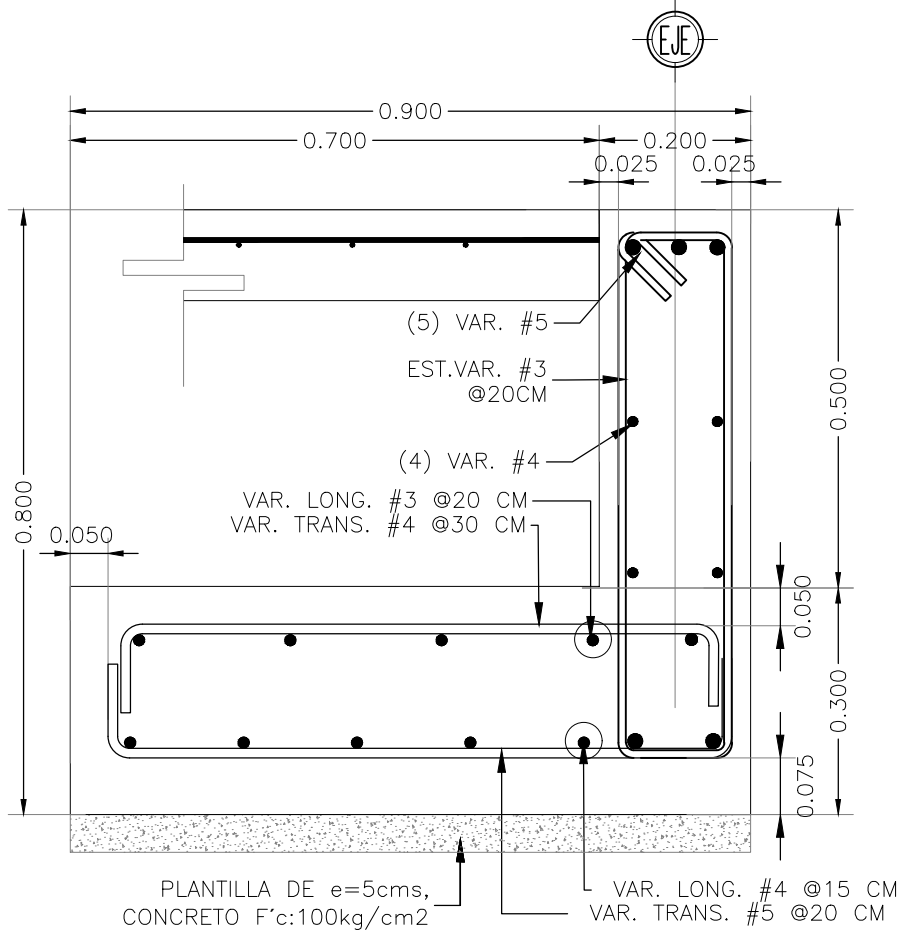

ZAPATA CORRIDA DE LINDERO ZCL-01 0.90X0.30M
ESTRUCTURAL CDC
ESCALA 1:10

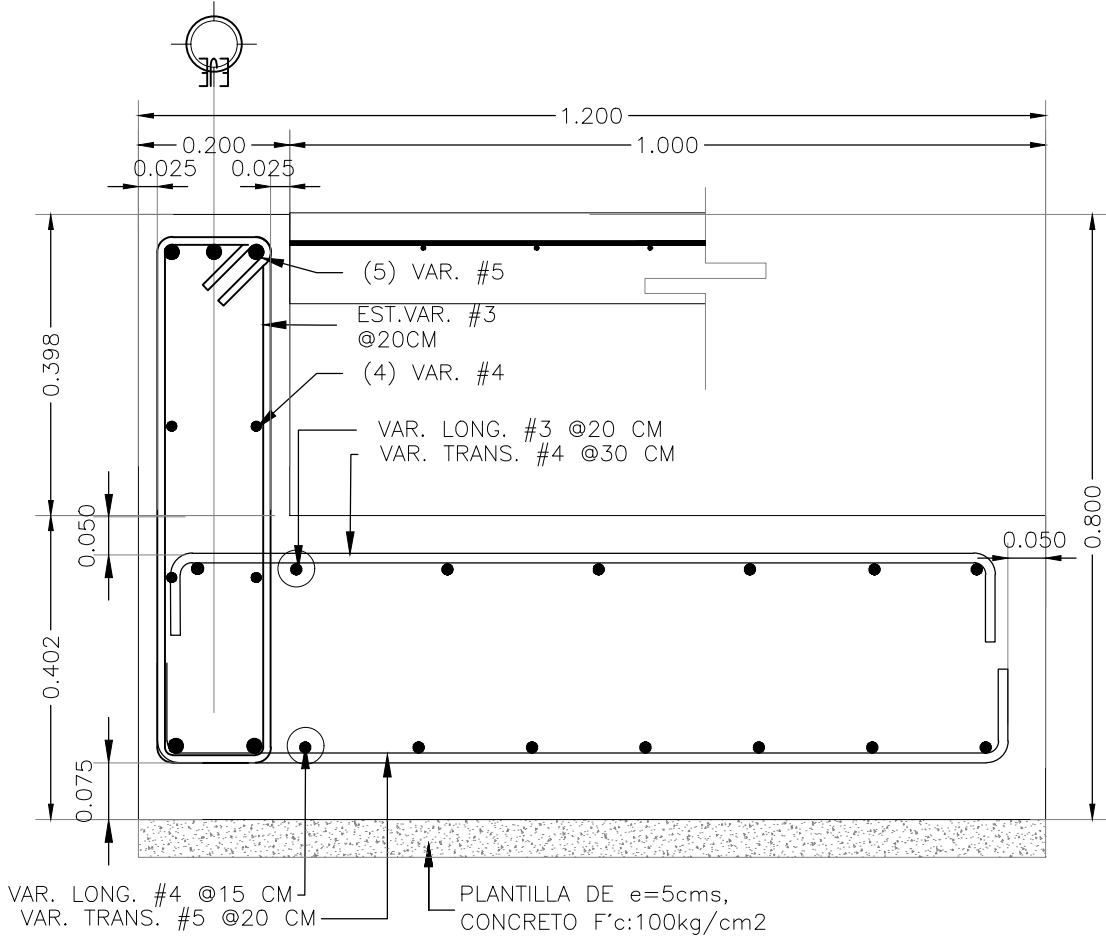

ZAPATA CORRIDA DE LINDERO ZCL-02 1.20X0.40M
ESTRUCTURAL CDC
ESCALA 1:10

FUNDACIÓN
HOGARES

HACEMOS COMUNIDAD

PROYECTO

PARQUE LOS ANDES

Urbivillas del Prado II, Tijuana, Baja California

PROYECTISTA


Ā G O R A

Ana Isabel Ruiz Remolina Ced.Prof. 5265533
Sergio Carlos Soto Cisneros Ced.Prof. 6711143
Planeación y Diseño Urbano
Saltillo 9-1 Col. Hipódromo 06100
Ciudad de México
www.agoramx.mx
(55)46-16-53-59
(55)34-14-81-62


CROQUIS DE LOCALIZACIÓN



PLANTA ESQUEMÁTICA

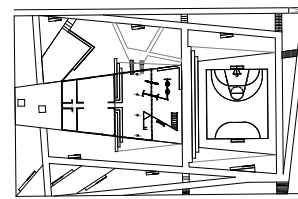

CORTE ESQUEMÁTICO

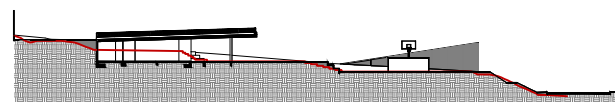

SIMBOLOGIA

	INDICA COTAS A PAÑOS		INDICA COTAS A EJES
	INDICA NIVEL EN PLANTA		INDICA NIVEL EN ALZADO
	INDICA CORTE GENERAL		INDICA FACHADA GENERAL
	INDICA CORTE POR FACHADA		INDICA ALZADO INTERIOR
	INDICA CAMBIO DE NIVEL EN PLAFÓN		INDICA CAMBIO DE PENDIENTE
	INDICA CAMBIO DE NIVEL EN PISO		INDICA COORDENADA DE GEORREFERENCIA
	INDICA ALTURA LIBRE		INDICA POLIGONAL DE INTERVENCIÓN
	INDICA ARBOL EXISTENTE		INDICA ARBOL PROPUESTO

NOMENCLATURA

N.P.T.	NIVEL DE PISO TERMINADO
N.S.L.	NIVEL SUPERIOR DEL LOSA
N.L.B.L.	NIVEL LECHO BALDO DEL LOSA
N.S.F.	NIVEL TOPE DE CONCRETO
N.L.A.E.	NIVEL LECHO BALDO DE ESTRUCTURA
N.L.B.E.	NIVEL LECHO BALDO DE ESTRUCTURA
N.E.R.	NIVEL EXISTENTE
N.C.M.	NIVEL DE CORPAMIENTO DE MURO
N.L.B.F.	NIVEL LECHO BALDO DE PLAFÓN
N.C.B.	NIVEL DE CUBIERTA
N.C.U.M.	NIVEL DE CUBIERTA
N.P.	NIVEL DE PRETEL
N.J.	NIVEL DE JARDÍN
N.A.	NIVEL DE CALLE
N.C.A.	NIVEL DE CALLE
M.P.	MISMO PUNTO
N.T.N.	NIVEL DE TERRENO NATURAL

NOTAS GENERALES

- 1.- LAS COTAS RIGEN AL DIBUJO
- 2.- TODAS LAS MEDIDAS DEBERÁN SER RECTIFICADAS EN OBRA POR LA COMPANÍA CONTRATISTA
- 3.- ESTE PLANO SE COMPLEMENTA CON EL CATÁLOGO DE CONCEPTOS Y ESPECIFICACIONES GENERALES Y PARTICULARES.

PROPIETARIO: FUNDACIÓN HOGARES

PROYECTO: PROYECTOS ARQUITECTONICOS Y EJECUTIVOS PARA LA REHABILITACIÓN DEL ESPACIO PÚBLICO EN LOS MUNICIPIOS DE TIJUANA Y MEXICALI, BAJA CALIFORNIA-001-2023

UBICACIÓN: REHABILITACIÓN DEL PARQUE LOS ANDES Y CENTRO DE DESARROLLO PARA JÓVENES CALLE DE LOS ANDES S/N URBIVILLAS DEL PRADO II, CP 22170, TIJUANA, BAJA CALIFORNIA

RESPONSABLES:

NOMBRE	CARGO	FIRMA
ARG. SERGIO CARLOS SOTO CISNEROS CED. PROFESIONAL NO. 6711143	PROYECTISTA	
ARG. NALLELY SARMENTO GAMBOA CED. PROFESIONAL NO. 1145986	DIBUJO PROYECTO ARQUITECTONICO	
ING. SALVADOR GONZALEZ ALTAMIRANO CED. TIT. NO. 108797 CED. EST. NO. 385688 PERITO NO. 108	PROYECTO ESTRUCTURAL	
ING. DANIEL DANTE MORENO CED. PROFESIONAL NO. 8256462	PROYECTISTA INSTALACIÓN HIDROGASIFERAS	
ING. OSCAR DANTE MORENO CED. PROFESIONAL NO. 3019485	PROYECTISTA INSTALACIÓN ELECTRICA	
	Vs. Bn. OAU	
	Vs. Bn. BOMBEROS	
	PERITO RESPONSABLE	

FASE: EJECUTIVO

CLAVE: TIJ-EST-02

CONTENIDO:

CIMENTACION
ESTRUCTURAL CENTRO DESARROLLO COMUNITARIO

ESCALA:



FECHA:

JULIO 2023

NUMERO DE PLANO:

02/07

NORTE:

