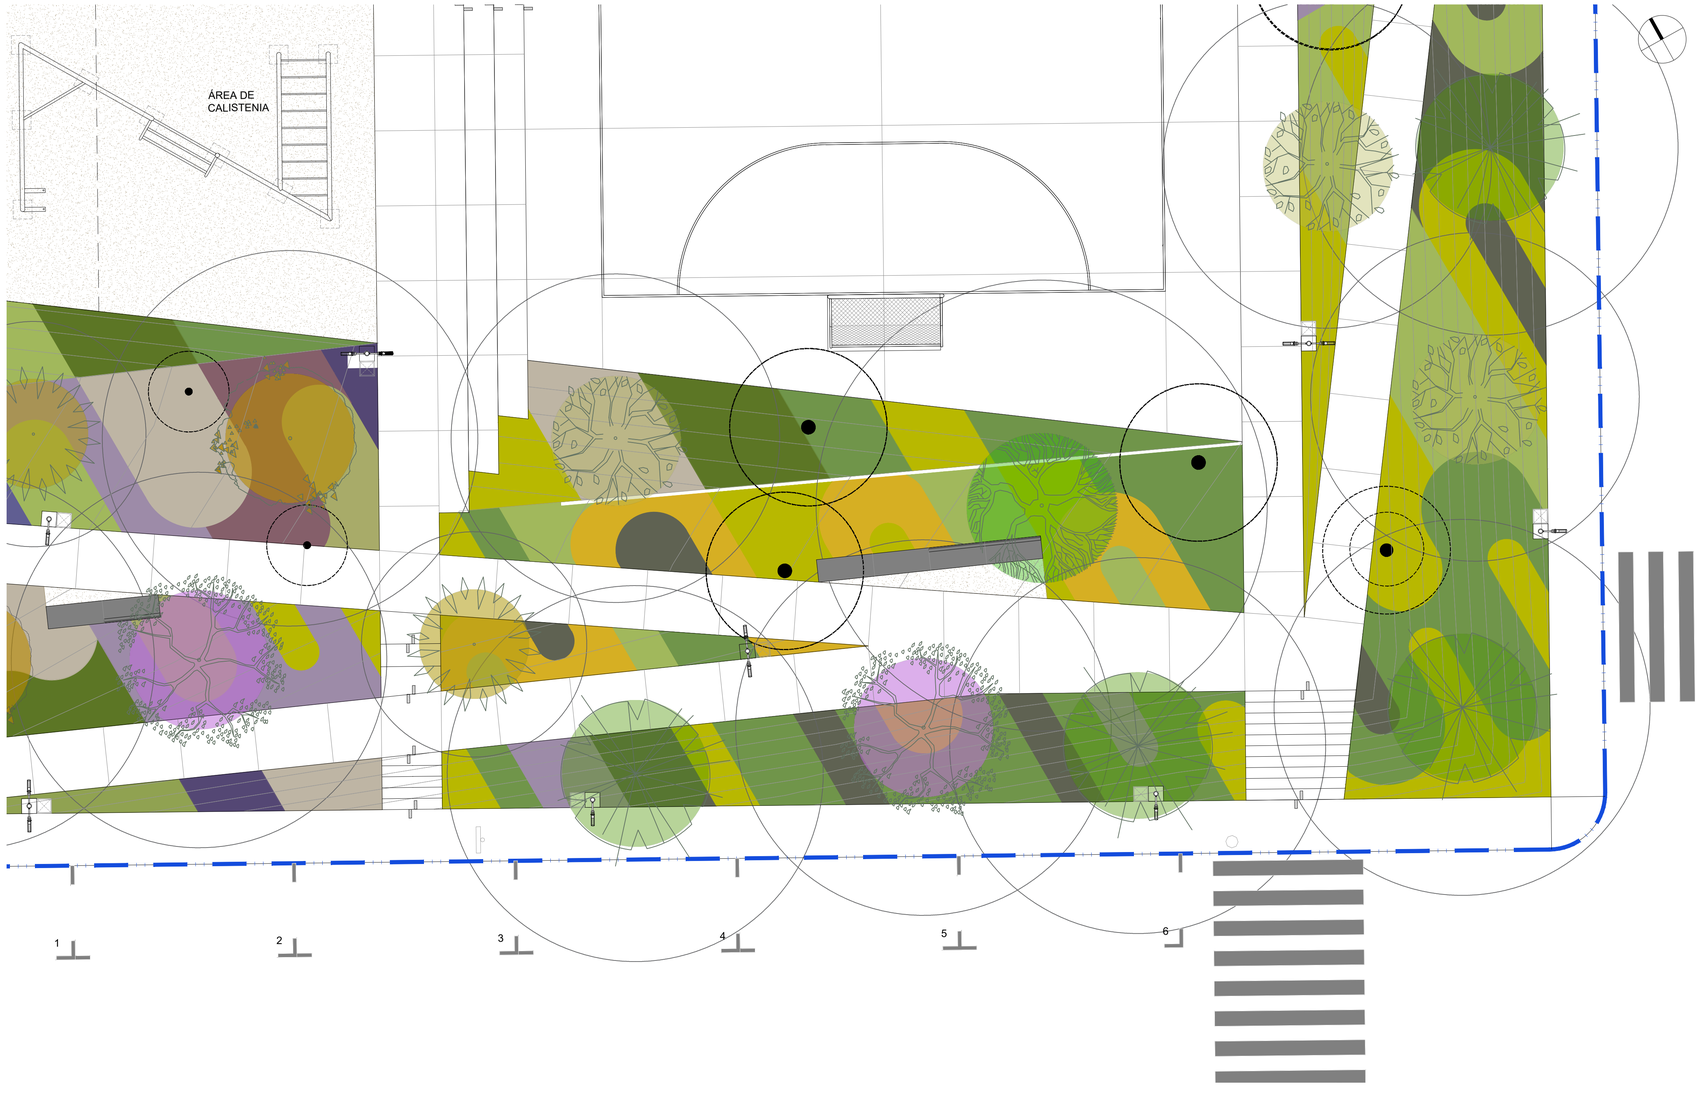

SIMBOLOGÍA

Árbol existente

Proyección de árbol
en etapa adulta

Jacaranda
Jacaranda mimosifolia

Sicomoro
Platanus mexicana

Álamo blanco
Populus alba

Lluvia de oro
Cassia fistula

Tipuana
Tipuana tipu

Fresno
Fraxinus udhei

Módulo 01

Módulo 04

Módulo 05

Módulo 07

Módulo 11

Módulo 12

Módulo 13

Módulo 14

Módulo 15

Módulo 16

Módulo 17

Módulo 18

FUNDACIÓN
HOGARES
HACEMOS COMUNIDAD

PROYECTO
PARQUE LOS ANDES

Urbivillas del Prado II, Tijuana, Baja California

PROYECTISTA

ĀGORA

Ana Isabel Ruiz Remolina Ced.Prof. 5265533
Sergio Carlos Soto Cisneros Ced.Prof. 6711143

Planeación y Diseño Urbano
Saltillo 9 -1 Col. Hipódromo 06100
Ciudad de México
www.agoramx.mx
(55)48-16-83-59
(55)34-14-81-62

CROQUIS DE LOCALIZACIÓN

PLANTA ESQUEMÁTICA

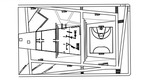

CORTE ESQUEMÁTICO

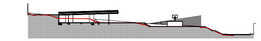

SIMBOLOGÍA

10.00	INDICA COTAS A PAÑOS	10.00	INDICA COTAS A EJES
N.C.T. 00.00 N.S.L. 00.00	INDICA NIVEL EN PLANTA	N.C.T. 00.00 N.S.L. 00.00	INDICA NIVEL EN ALZADO
L-01	INDICA CORTE GENERAL		INDICA FACHADA GENERAL
CXF	INDICA CORTE POR FACHADA	A 00	INDICA ALZADO INTERIOR
	INDICA CAMBIO DE NIVEL EN PLAFÓN		INDICA CAMBIO DE PENDIENTE
	INDICA CAMBIO DE NIVEL EN PISO	Ax 0.00 Yx 0.00	INDICA COORDENADA DE GEORREFERENCIA
Altura Libre 0.00	INDICA ALTURA LIBRE		INDICA POLIGONAL DE INTERVENCIÓN
			INDICA POLIGONAL DE ESTADO ACTUAL
	INDICA ÁRBOL EXISTENTE		INDICA ÁRBOL PROPUESTO

NOMENCLATURA

N.P.T.	NIVEL DE PISO TERMINADO
N.S.L.	NIVEL SUPERIOR DE LOSA
N.L.B.L.	NIVEL LECHO BAJO DE LOSA
N.L.A.L.	NIVEL LECHO ALTO DE LOSA
N.S.F.	NIVEL SUPERIOR DE FRAME
N.L.A.E.	NIVEL LECHO ALTO DE ESTRUCTURA
N.L.B.E.	NIVEL LECHO BAJO DE ESTRUCTURA
N.EX.	NIVEL EXISTENTE
N.C.M.	NIVEL DE CORONAMIENTO DE MURO
N.L.B.P.	NIVEL LECHO BAJO DE PLAFON
N.CE.	NIVEL DE CERRAMIENTO
N.CUB.	NIVEL DE CUBIERTA
N.C.T.	NIVEL TOPE DE CONCRETO
N.P.	NIVEL DE PRETIL
N.J.	NIVEL DE JARDIN
N.A.	NIVEL DE AGUA
N.CA.	NIVEL DE CALLE
M.P.	MISMO PAÑO
N.T.N.	NIVEL DE TERRENO NATURAL

NOTAS GENERALES

1.- LAS COTAS RIGEN AL DIBUJO
2.- TODAS LAS MEDIDAS DEBERÁN SER RECTIFICADAS EN OBRA POR LA COMPAÑIA CONTRATISTA
3.- ESTE PLANO SE COMPLEMENTA CON EL CATÁLOGO DE CONCEPTOS Y ESPECIFICACIONES GENERALES Y PARTICULARES.

PROPIETARIO: FUNDACIÓN HOGARES

PROYECTO: PROYECTOS ARQUITECTÓNICOS Y EJECUTIVOS PARA LA REHABILITACIÓN DEL ESPACIO PÚBLICO EN LOS MUNICIPIOS DE TIJUANA Y MEXICALI, BAJA CALIFORNIA-001-2023
REHABILITACIÓN DEL PARQUE LOS ANDES Y CENTRO DE DESARROLLO PARA JÓVENES

UBICACIÓN: CALLE DE LOS ANDES S/N URBIVILLAS DEL PRADO II, CP 22170, TIJUANA, BAJA CALIFORNIA

RESPONSABLES:

NOMBRE	CARGO	FIRMA
ARQ. SERGIO CARLOS SOTO CISNEROS CED. PROFESIONAL NO. 6711143	PROYECTISTA	
ARQ. NALLELY SARMIENTO GAMBOA CED. PROFESIONAL NO. 11470098	DIBUJÓ PROYECTO ARQUITECTÓNICO	
ING. SALVADOR GONZÁLEZ ALTAMIRANO CED. FED. NO. 10287XF CED. EST. NO. 3856/96 PERITO NO. 1083	PROYECTO ESTRUCTURAL	
ING. GABRIEL ZARATE MORENO CED. PROFESIONAL NO. 8256462	PROYECTISTA INSTALACIÓN HIDROSANITARIA	
ING. OSCAR ZARATE MORENO CED. PROFESIONAL NO. 3018455	PROYECTISTA INSTALACIÓN ELECTRICA	
	Vo. Bo. DAU	
	Vo. Bo. BOMBEROS	
	PERITO RESPONSABLE	

FASE: EJECUTIVO

CLAVE: **TIJ-PSJ-08**

CONTENIDO:
PLANTA DE VEGETACIÓN
TRAMO 04

ESCALA: 1=75 (0, 0.75, 1.5, 3m)

NUMERO DE PLANO: 08/15

FECHA: JULIO 2023

NORTE:

PLANTA DE VEGETACIÓN
TRAMO 04

ESCALA 1:75