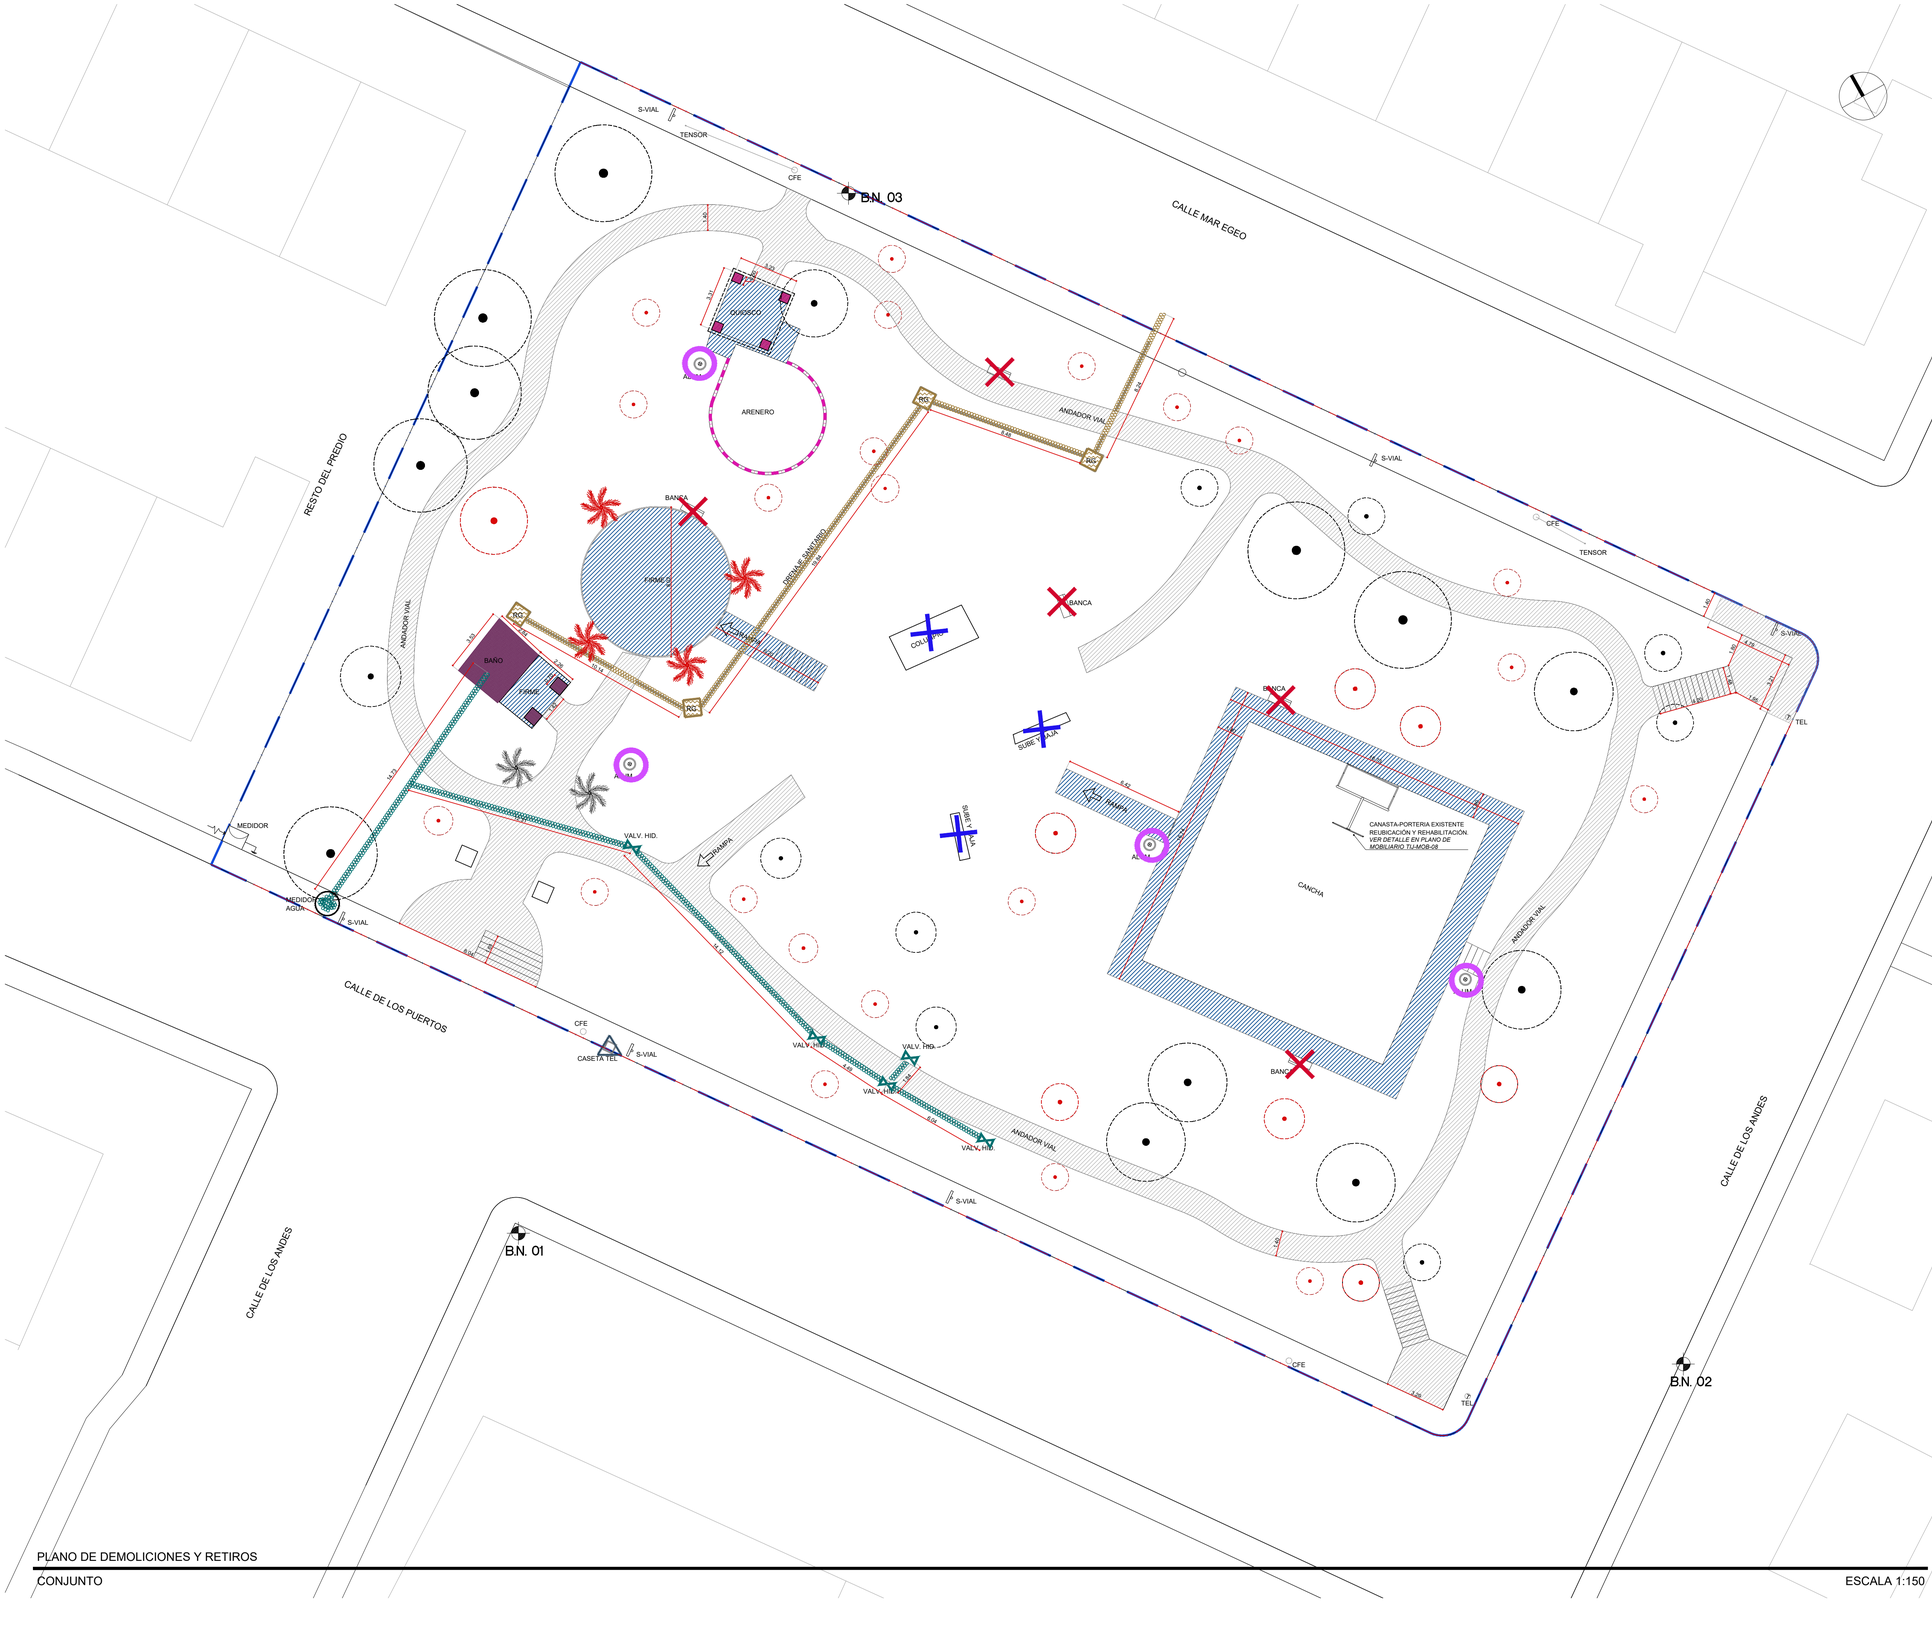

PLANO DE DEMOLICIONES Y RETIROS

CONJUNTO

ESCALA 1:150

TABLA DE DEMOLICIONES

SIMBOLOGÍA	DESCRIPCIÓN
	DEMOLICION DE ANDADORES
	DEMOLICION DE FIRMES DE CONCRETO DE HASTA 10CM DE ESPESOR
	DEMOLICION DE GUARNICIONES
	DEMOLICION DE REGISTROS SANITARIOS
	DEMOLICION DE KIOSKO: DADOS DE CONCRETO, COLUMNAS METALICAS, CUBIERTA DE MADERA, TEJAS CERÁMICAS.
	DEMOLICION DE EDIFICACIÓN: LOSA DE CONCRETO, TEJAS CERÁMICAS, MUROS DE BLOCK, FIRMES, CIMIENTOS.

TABLA DE RETIROS

SIMBOLOGÍA	DESCRIPCIÓN
	RETIRO DE BANCAS DE HERRERÍA CON RECUPERACION A DEPENDENCIA CORRESPONDIENTE
	RETIRO DE JUEGOS INFANTILES CON RECUPERACION A DEPENDENCIA CORRESPONDIENTE
	REUBICACION DE SEÑALAMIENTOS VIALES
	RENIVELACION DE REGISTRO
	RETIRO DE LUMINARIA
	RETIRO CON REUBICACION DE CASETA DE TELEFONO CON RECUPERACION A DEPENDENCIA CORRESPONDIENTE
	RETIRO DE ÁRBOL EXISTENTE. VER TABLA DE RETIROS Y TRANSPLANTES EN TIJ-PSJ-01
	RETIRO DE TUBERIA SANITARIA
	RETIRO DE TUBERIA HIDRAULICA

DEMOLICION DE BAÑO

CONJUNTO

DEMOLICION DE QUIOSCO

CONJUNTO

DEMOLICION DE PERIMETRO DE CANCHA

CONJUNTO

FUNDACIÓN HOGARES
HACEMOS COMUNIDAD

PROYECTO
PARQUE LOS ANDES

Urbivillas del Prado II, Tijuana, Baja California

PROYECTISTA

ĀGORA

Ana Isabel Ruiz Remolina Ced.Prof. 5265533
Sergio Carlos Soto Cisneros Ced.Prof. 6711143

Planeación y Diseño Urbano
Salitillo 9 -1 Col. Hipódromo 06100
Ciudad de México
www.agoramx.mx
(55)48-18-83-59
(55)34-14-81-62

CROQUIS DE LOCALIZACIÓN

PLANTA ESQUEMÁTICA

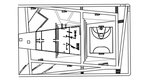

CORTE ESQUEMÁTICO

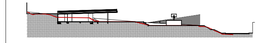

SIMBOLOGÍA

10.00	INDICA COTAS A PAÑOS	10.00	INDICA COTAS A EJES
N.C.T. 0.00 N.S.T. 0.20	INDICA NIVEL EN PLANTA	N.C.T. 0.00 N.S.T. 0.20	INDICA NIVEL EN ALZADO
L-01	INDICA CORTE GENERAL		INDICA FACHADA GENERAL
CXF	INDICA CORTE POR FACHADA	A-101	INDICA ALZADO INTERIOR
	INDICA CAMBIO DE NIVEL EN PLAFON		INDICA CAMBIO DE PENDIENTE
	INDICA CAMBIO DE NIVEL EN PISO	0.00 / 0.00	INDICA COORDENADA DE GEORREFERENCIA
Altura Libre 0.00	INDICA ALTURA LIBRE		INDICA POLIGONAL DE INTERVENCIÓN
			INDICA POLIGONAL DE ESTADO ACTUAL
	INDICA ÁRBOL EXISTENTE		INDICA ÁRBOL PROPUESTO

NOMENCLATURA

N.P.T.	NIVEL DE PISO TERMINADO
N.S.L.	NIVEL SUPERIOR DE LOSA
N.L.B.L.	NIVEL LECHO BAJO DE LOSA
N.T.C.	NIVEL TOPE DE CONCRETO
N.S.F.	NIVEL SUPERIOR DE FIRME
N.L.B.E.	NIVEL LECHO BAJO DE ESTRUCTURA
N.L.B.E.	NIVEL LECHO BAJO DE ESTRUCTURA
N.EX.	NIVEL EXISTENTE
N.C.M.	NIVEL DE CORONAMIENTO DE MURO
N.L.B.P.	NIVEL LECHO BAJO DE PLAFON
N.CE.	NIVEL DE CERRAMIENTO
N.CUB.	NIVEL DE CUBIERTA
N.CUM.	NIVEL DE CUMBRERA
N.P.	NIVEL DE PRETIL
N.B.	NIVEL DE BANQUETA
N.A.	NIVEL DE AGUA
N.CA.	NIVEL DE CALLE
M.P.	MISMO PAÑO
N.T.N.	NIVEL DE TERRENO NATURAL

NOTAS GENERALES

1.- LAS COTAS RIGEN AL DIBUJO
2.- TODAS LAS MEDIDAS DEBERÁN SER RECTIFICADAS EN OBRA POR LA COMPAÑÍA CONTRATISTA
3.- ESTE PLANO SE COMPLEMENTA CON EL CATÁLOGO DE CONCEPTOS Y ESPECIFICACIONES GENERALES Y PARTICULARES.

PROPIETARIO: FUNDACIÓN HOGARES

PROYECTO: PROYECTOS ARQUITECTÓNICOS Y EJECUTIVOS PARA LA REHABILITACIÓN DEL ESPACIO PÚBLICO EN LOS MUNICIPIOS DE TIJUANA Y MEXICALI, BAJA CALIFORNIA-001-2023
REHABILITACIÓN DEL PARQUE LOS ANDES Y CENTRO DE DESARROLLO PARA JÓVENES

UBICACIÓN: CALLE DE LOS ANDES S/N URBIVILLAS DEL PRADO II, CP 22170, TIJUANA, BAJA CALIFORNIA

RESPONSABLES:

NOMBRE	CARGO	FIRMA
ARQ. SERGIO CARLOS SOTO CISNEROS CED. PROFESIONAL NO. 6711143	PROYECTISTA	
ARQ. NALLELY SARMIENTO GAMBOA CED. PROFESIONAL NO. 11475006	DIBUJO PROYECTO ARQUITECTÓNICO	
ING. SALVADOR GONZÁLEZ ALTAMIRANO CED. FED. NO. 1026797 CED. PROF. NO. 3859586 PERITO NO. 1583	PROYECTO ESTRUCTURAL	
ING. GABRIEL ZARATE MORENO CED. PROFESIONAL NO. 8206462	PROYECTISTA INSTALACIÓN HIDROSANITARIA	
ING. OSCAR ZARATE MORENO CED. PROFESIONAL NO. 3018405	PROYECTISTA INSTALACIÓN ELECTRICA	
	Vo. Bo. DAU	
	Vo. Bo. BOMBEROS	
	PERITO RESPONSABLE	

FASE: EJECUTIVO

CLAVE: **TIJ-DMR-01**

CONTENIDO:

PLANO DE DEMOLICIONES Y RETIROS
CONJUNTO

ESCALA: 1=150 (0, 1.5, 3, 6m)

NUMERO DE PLANO: 01/01

FECHA: JULIO 2023

NORTE: