



Detalle 3 barandal escaleras planta baja corte 1  
escala 1:50

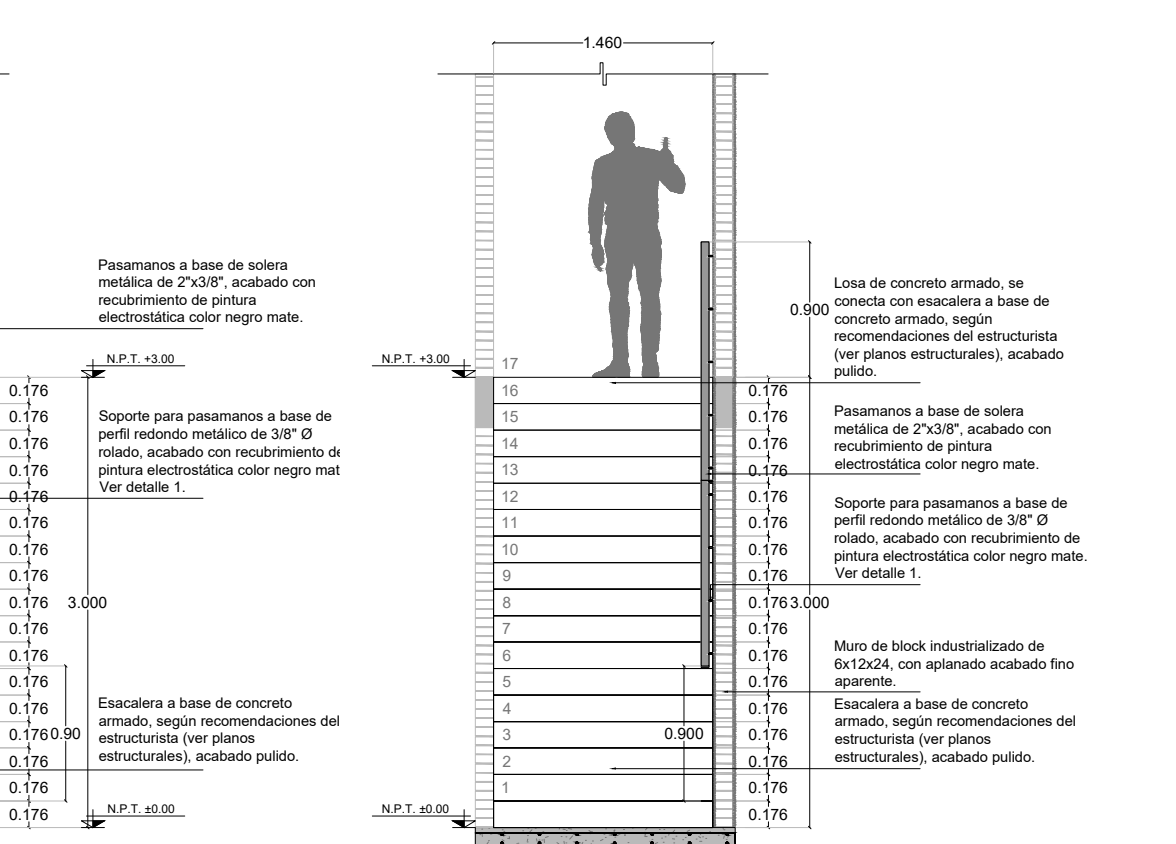


Detalle 3 barandal escaleras planta baja alzado frontal  
escala 1:50


Detalle 3 barandal escaleras planta baja  
escala 1:50

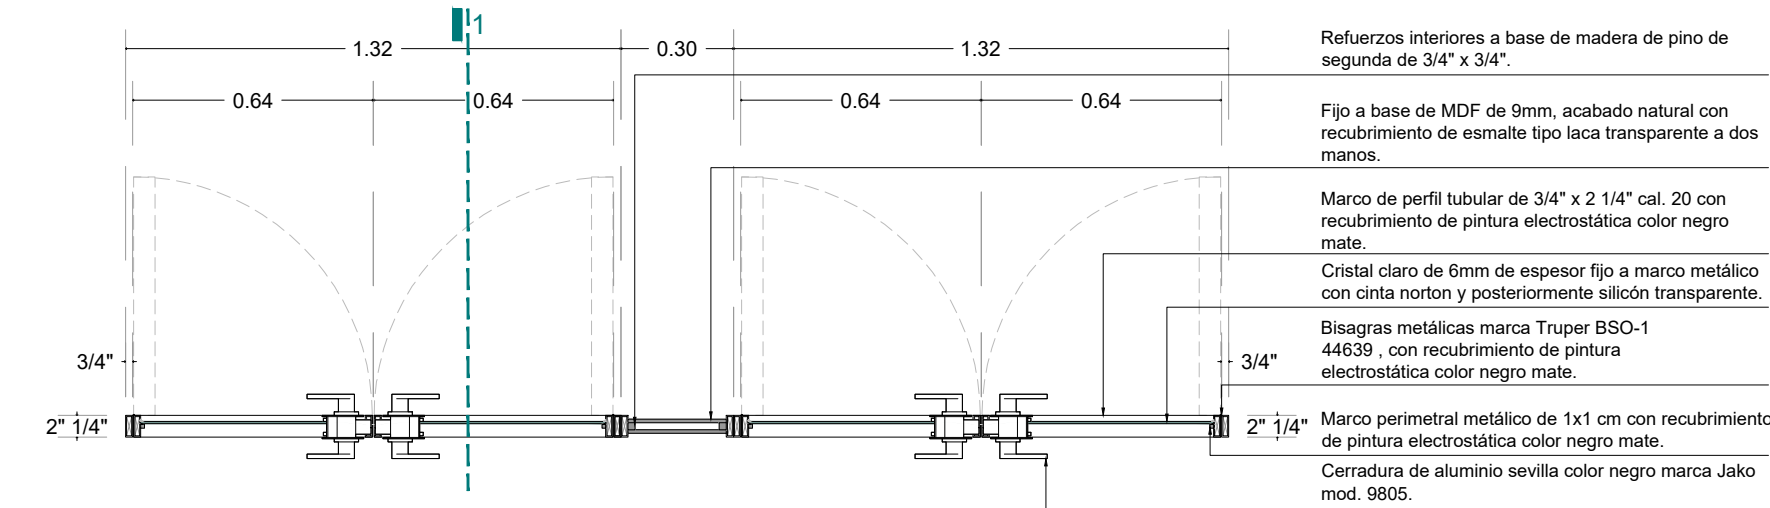


Detalle 2 puerta doble aulas planta  
escala 1:20

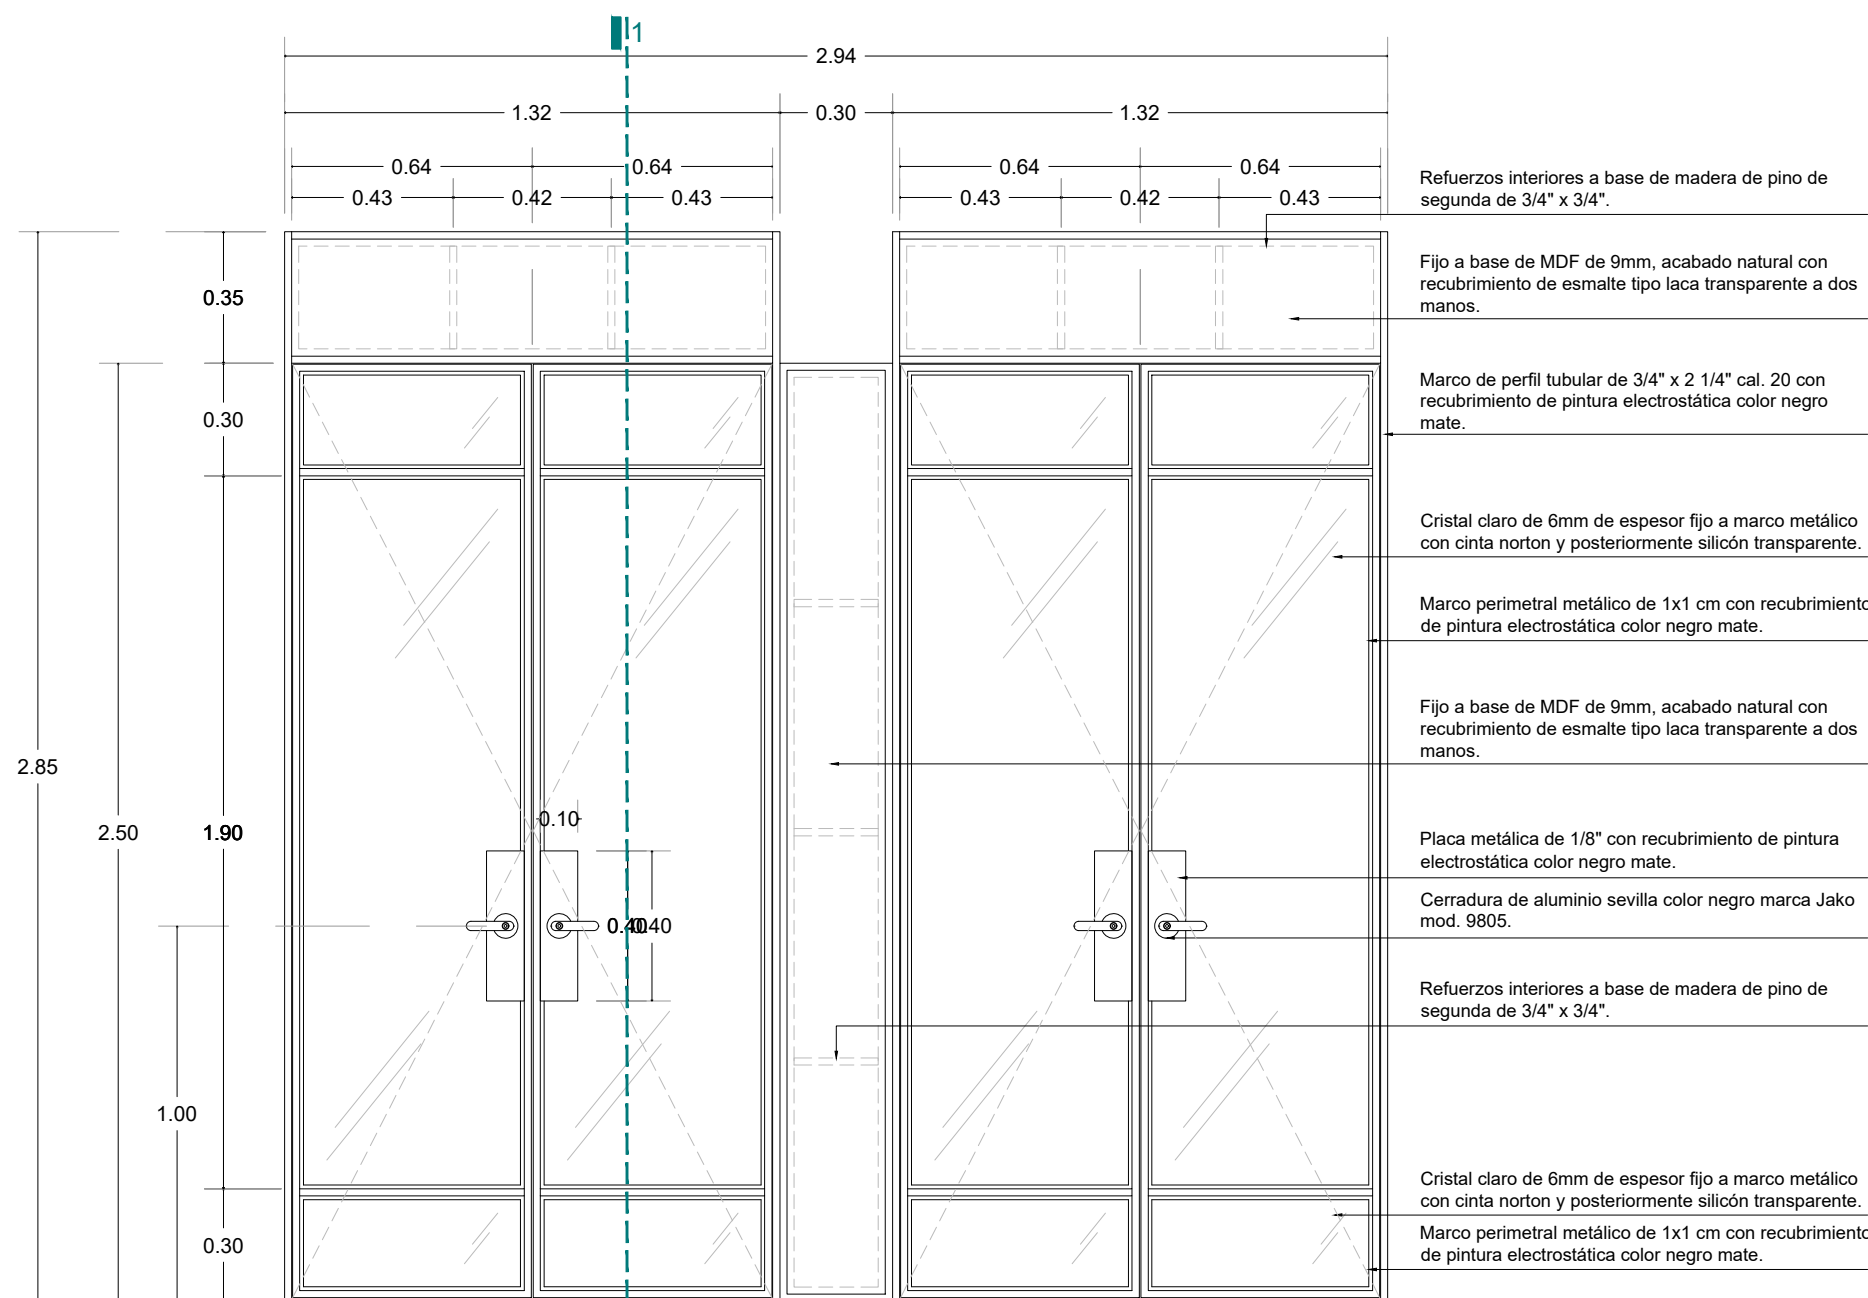


Detalle 2 puerta doble aulas alzado frontal  
escala 1:20

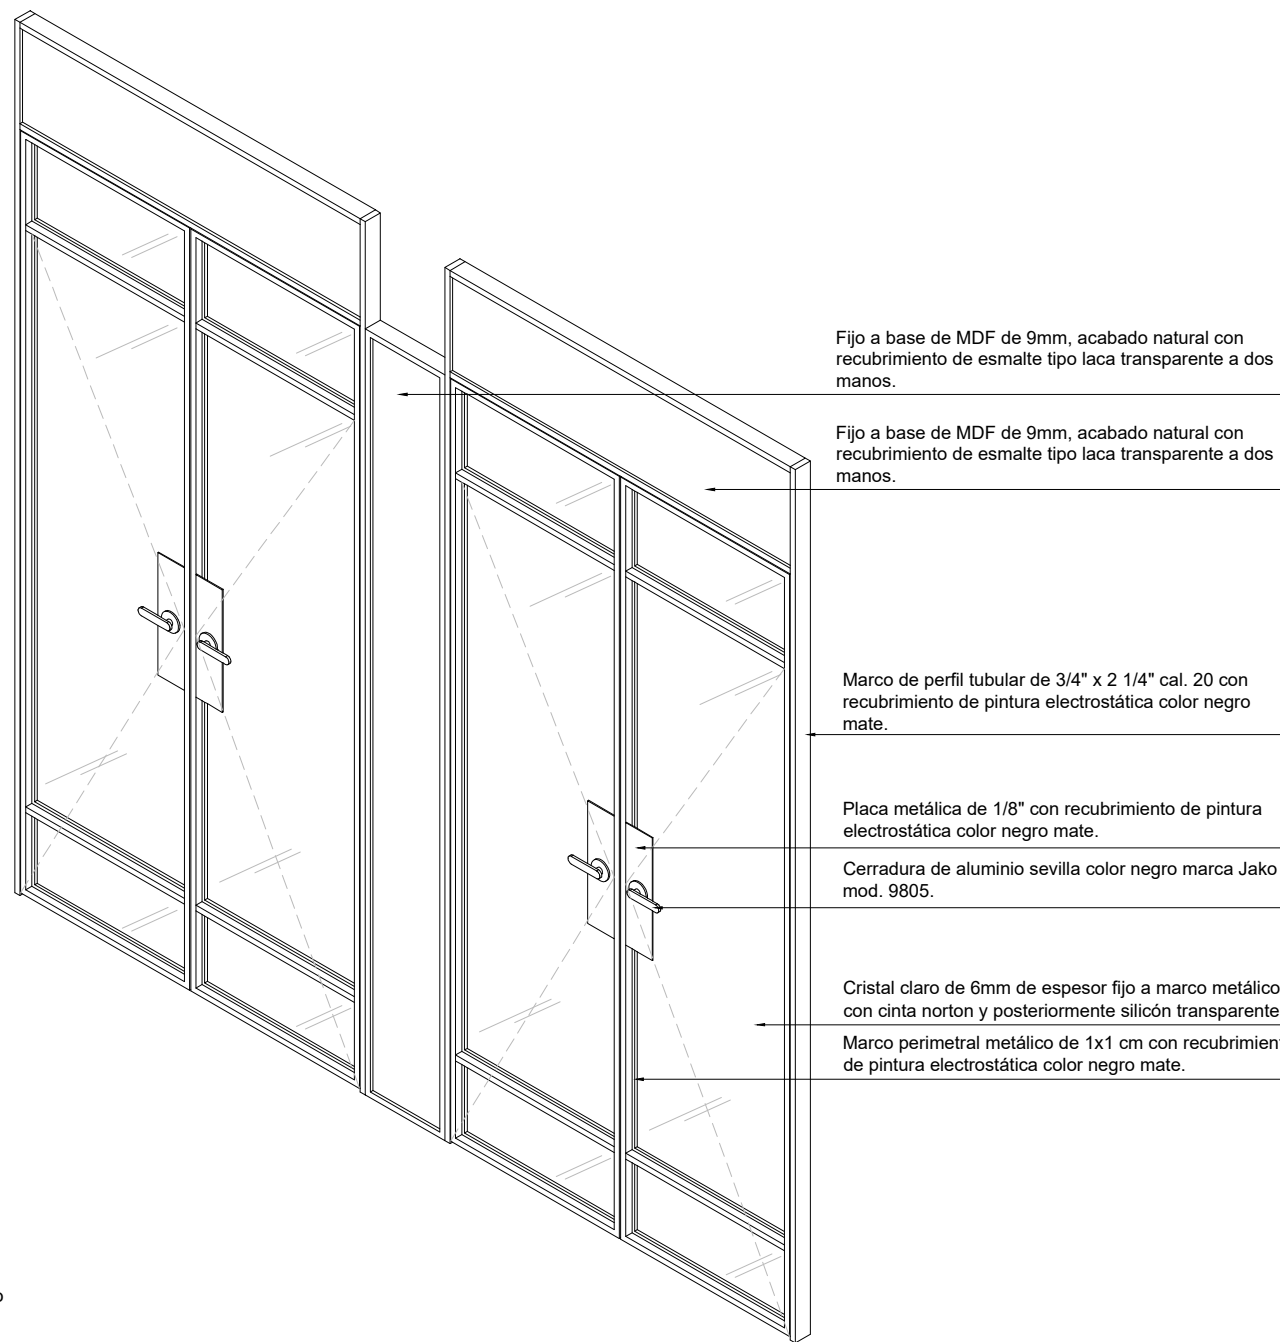


Detalle 2 puerta doble aulas isométrico  
escala s/e

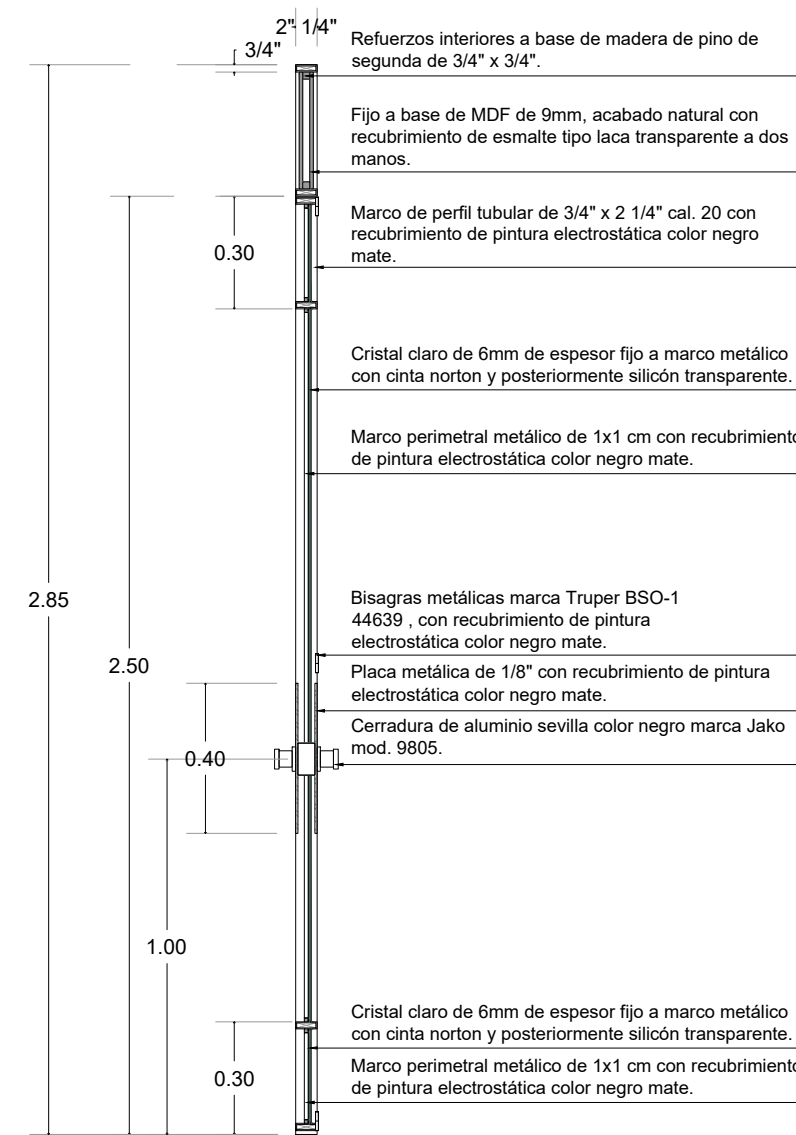


Detalle 2 puerta doble aulas corte 1  
escala 1:20

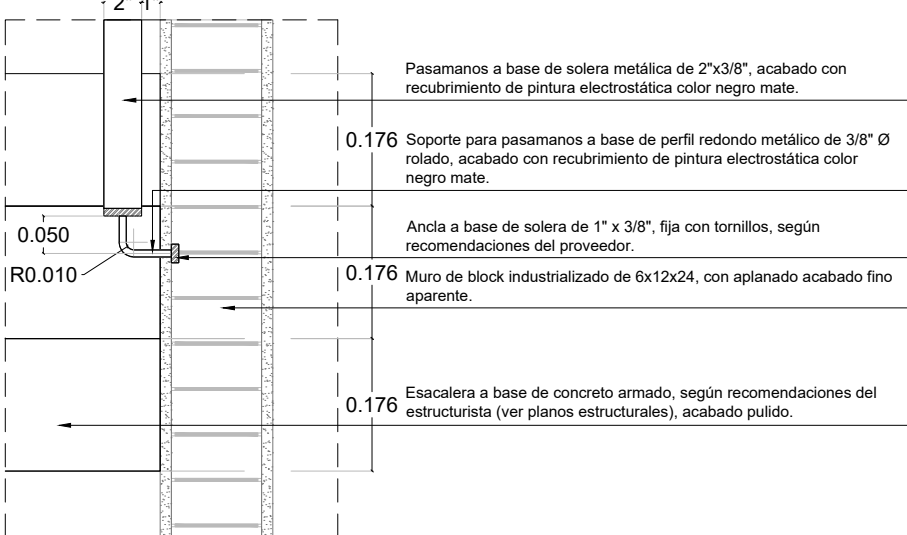


Detalle 3 barandal escaleras planta baja detalle 1  
escala 1:10

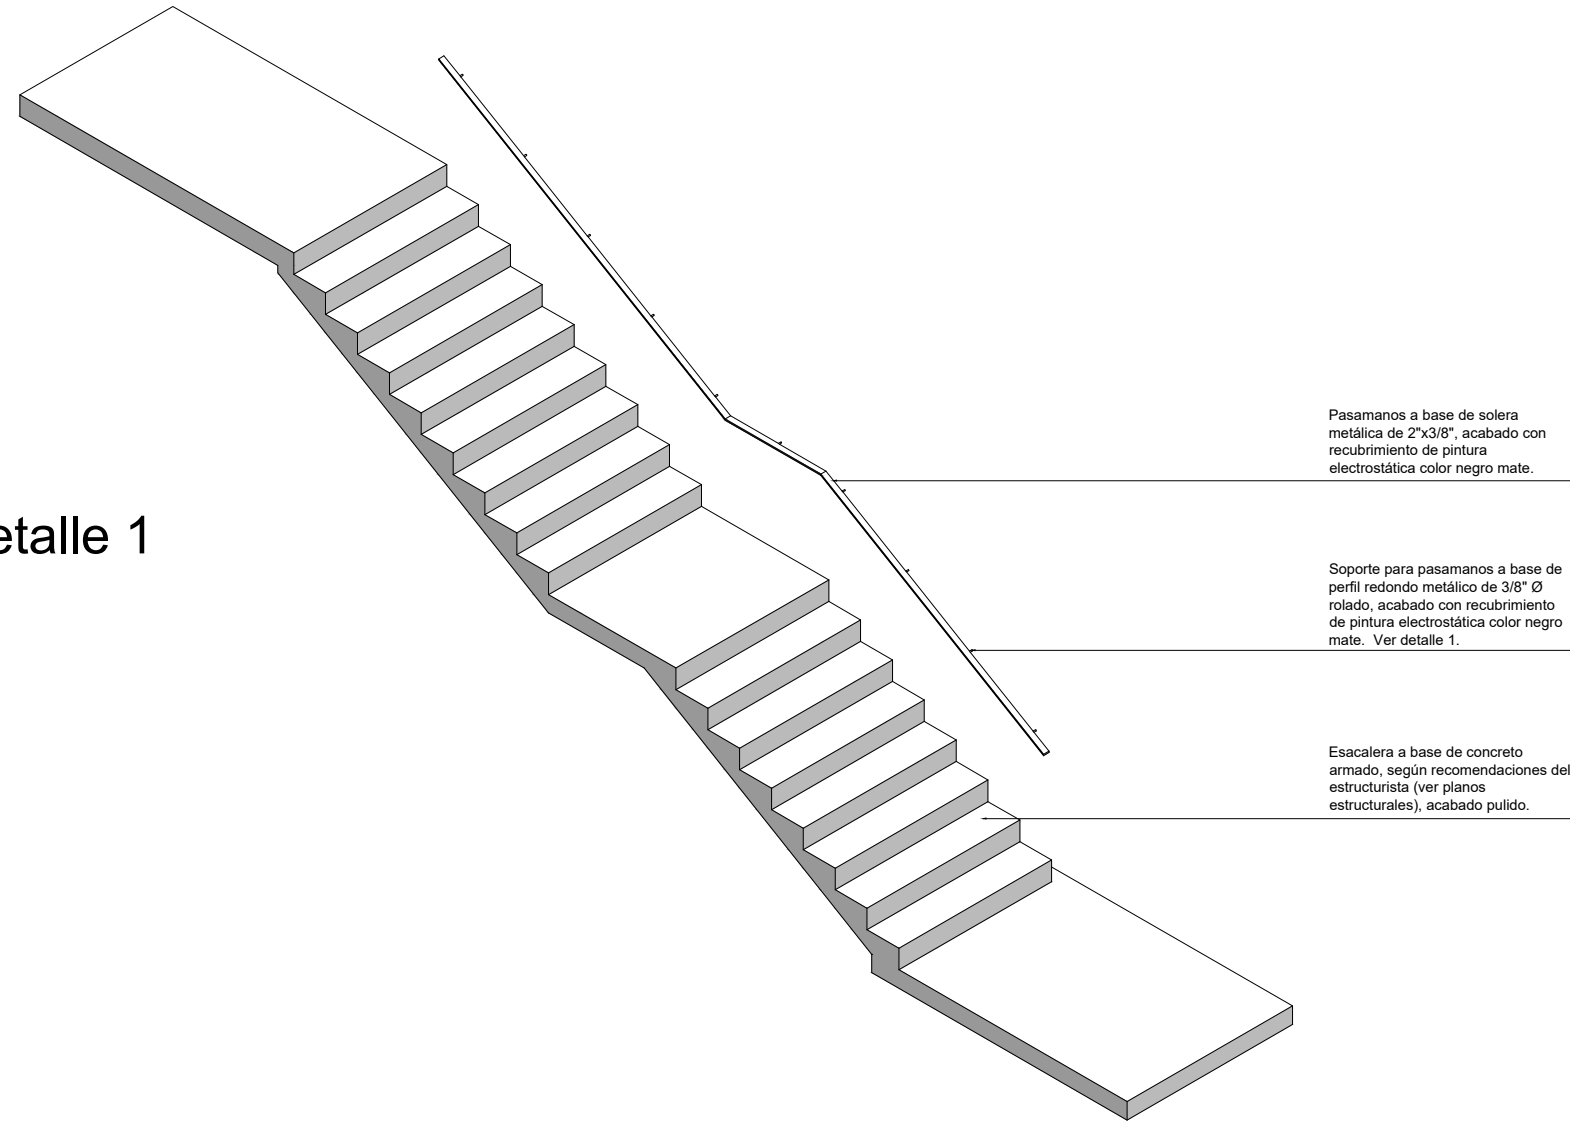


Detalle 3 barandal escaleras planta baja isométrico  
escala s/e

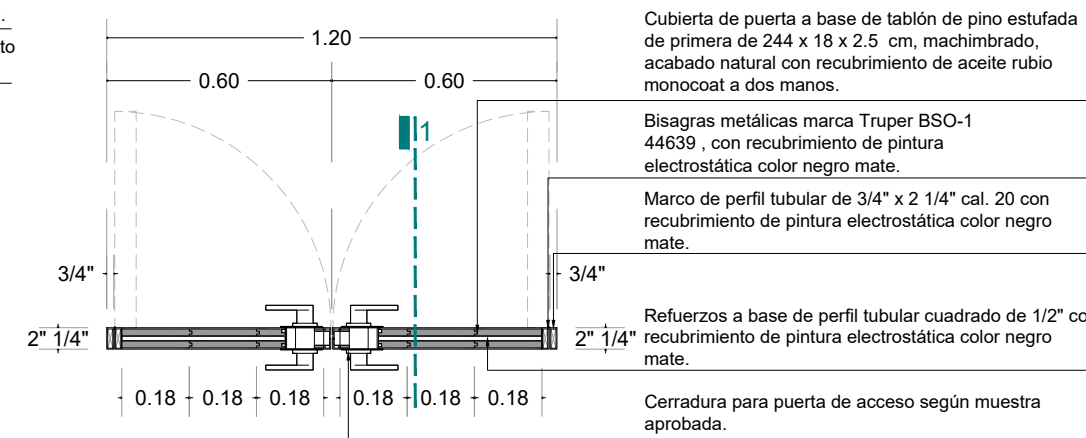


Detalle 3 puerta acceso planta  
escala 1:20

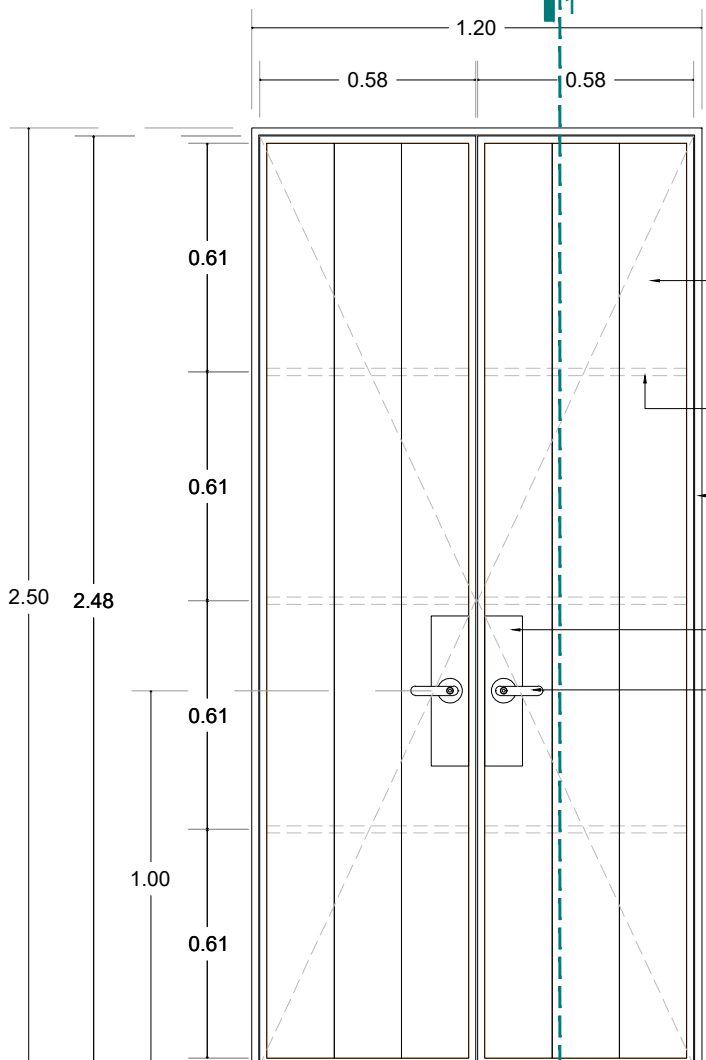

Detalle 3 puerta acceso planta  
escala 1:20

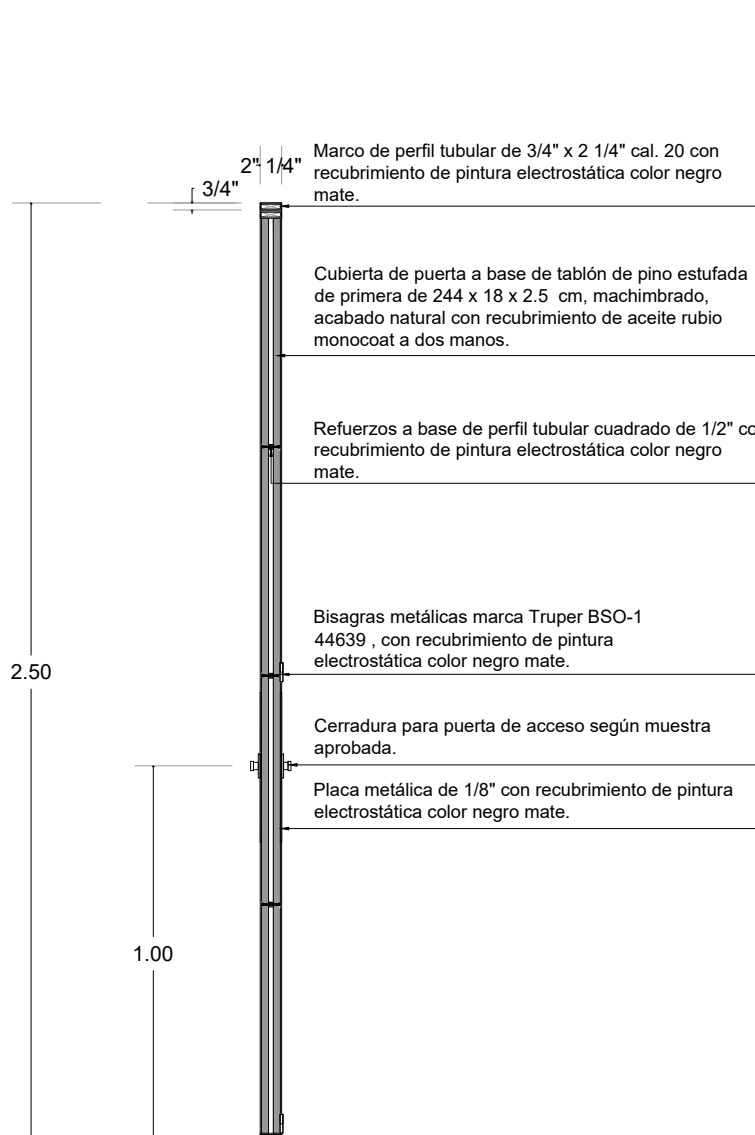

Detalle 3 puerta acceso corte 1  
escala 1:20

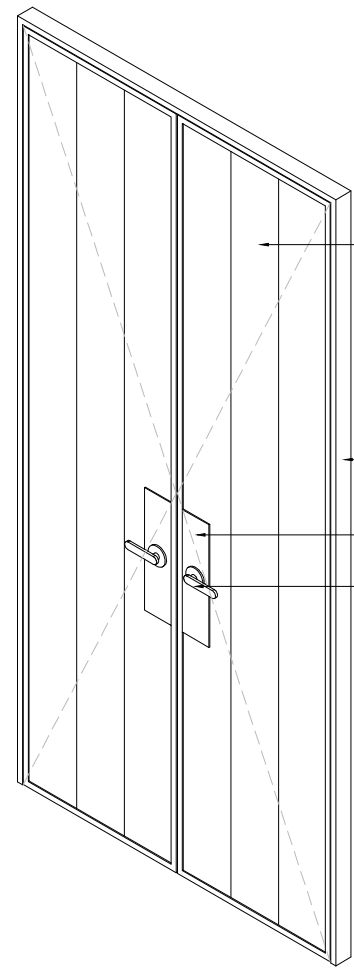

Detalle 3 puerta acceso isométrico  
escala s/e

# Fundación HOGARES NODO TALLER


## NOTAS GENERALES

- NIVELES EN METROS REFERIDOS AL BANCO DE NIVEL +0.00
- NO SE MEDIRAN COTAS A ESCALA DE ESTE PLANO
- LAS COTAS SON A PANOS DE ACABADOS (VER DETALLES DE ALUMBRADO)
- ESTE PLANO DEBERA VERIFICARSE CON LOS CORRESPONDIENTES DE ESTRUCTURA E INSTALACIONES CUALQUIER DISCREPANCIA DEBERA CONSULTARSE CON EL PROYECTISTA
- EL CONTRATISTA RECTIFICARA EN EL LUGAR DE LA OBRA LAS DIMENSIONES Y NIVELES INDICADOS EN ESTE PLANO, ANTES DE EJECUTAR CUALQUIER TRABAJO, DEBENDO SOMETER A LA DIRECCION DE LA OBRA CUALQUIER DIFERENCIA QUE SURTIERE, ASI COMO LA INTERPRETACION QUE DEL PROPIO CONTRATISTA A ESTE DIBUJO.
- TODO LOS ACABADOS, ESPECIFICACIONES Y DETALLES SEÑALADOS EN ESTE PLANO DEBERAN EJECUTARSE DE ACUERDO A LAS ESPECIFICACIONES CORRESPONDIENTES.

## CLAVES Y SIMBOLOS

- N.P.T. NIVEL PISO TERMINADO
- N.S.L. NIVEL SUPERIOR DE LOSA
- N.A. NIVEL DE ANTERECHO
- N.L.B.L. NIVEL LECHO BAJO DE LOSA
- N.L.B.T. NIVEL LECHO BAJO DE TRABE
- N.L.A.T. NIVEL LECHO ALTO DE TRABE
- N.L.B.P. NIVEL LECHO BAJO DE PLACON
- N.L.B.C. NIVEL LECHO BAJO DE CERRAMIENTO
- N.C.P. NIVEL CERRAMIENTO PRETIL
- N.C.M. NIVEL CERRAMIENTO MURO
- N.S.V. NIVEL SUPERIOR DE VIGA
- N.L.B.V. NIVEL LECHO BAJO DE VIGA
- N.L.A.V. NIVEL LECHO ALTO DE VIGA
- H.P. ALTURA DE PLAFON DE PISO TERMINADO
- NIVEL INDICADO EN PLANTA
- NIVEL INDICADO EN ALZADO O CORTE
- CAMBIO DE NIVEL EN PISO
- MURO DE CONCRETO

## CRUQUIS DE LOCALIZACION

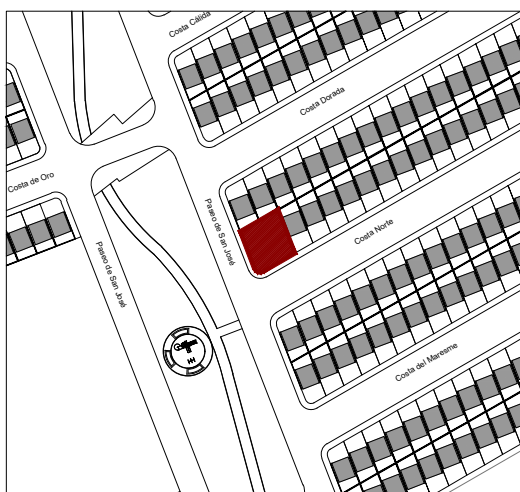

## NOTAS GENERALES

Superficie del predio:	246.73 m <sup>2</sup>
Planta Baja:	151.48 m <sup>2</sup>
Primer Nivel:	142.32 m <sup>2</sup>
Acotado:	55.56 m <sup>2</sup>

## REVISIONES

REVISION	CONCEPTO	FECHA
0	DISEÑO ESQUEMATICO	
0	DESARROLLO DE DISEÑO	
0	PROYECTO EJECUTIVO	

## Nombre del Proyecto:

Rediseño y ampliación del Centro Comunitario de Parajes de San José, en Ciudad Juárez, Chihuahua

32575 Cd Juárez, Chihuahua, México

## Propietario:

---

## Director de Proyecto:

## Clave:

CCPSJ-HER-02

## Contenido:

Hemerías Centro Comunitario de Parajes de San José

## REVISO:

ESCALA:

Indicada

## DIBUJO:

NODO TALLER

## FECHA: