



Detalle 7 puerta acceso aulas planta

escala 1:20

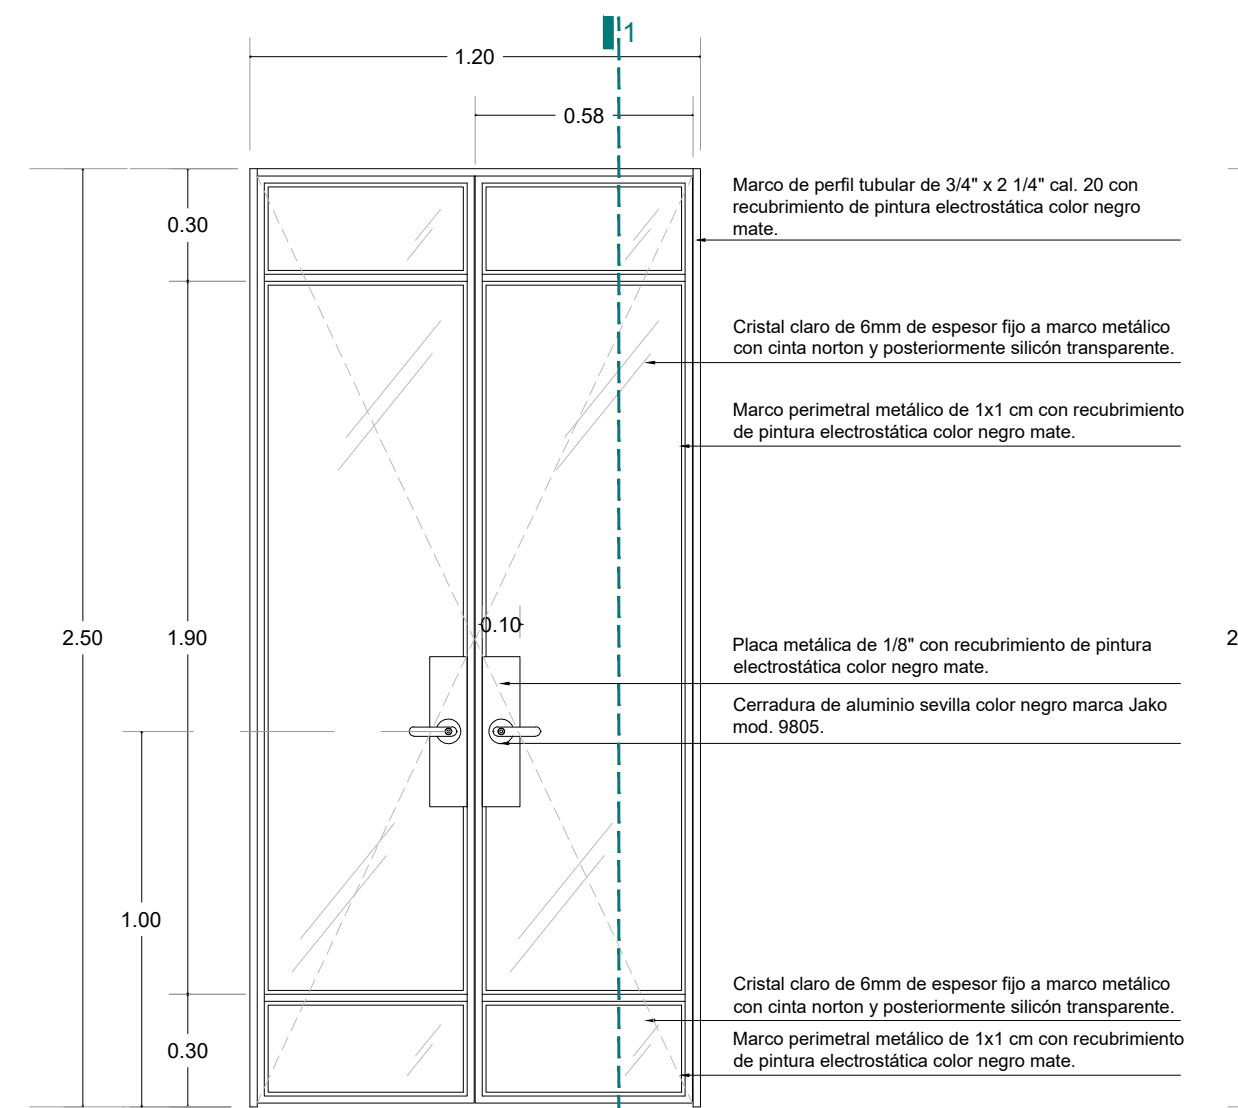


Detalle 7 puerta acceso aulas alzado

escala 1:20

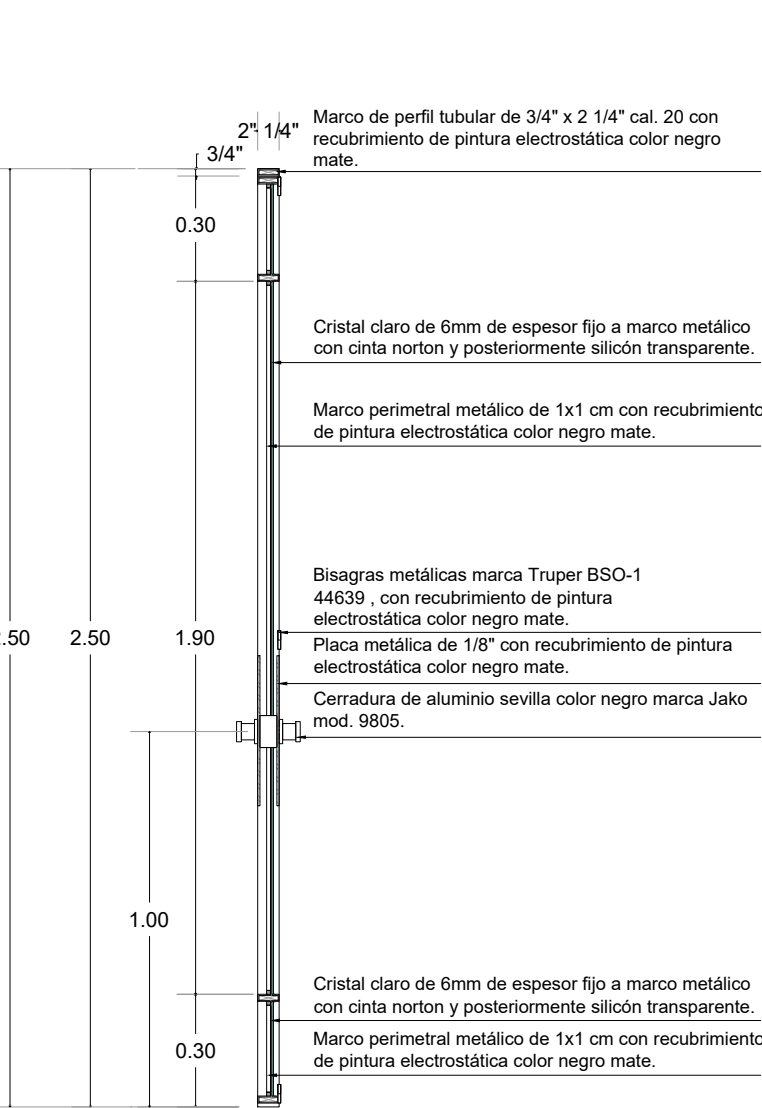


Detalle 7 puerta acceso aulas corte 1

escala 1:20

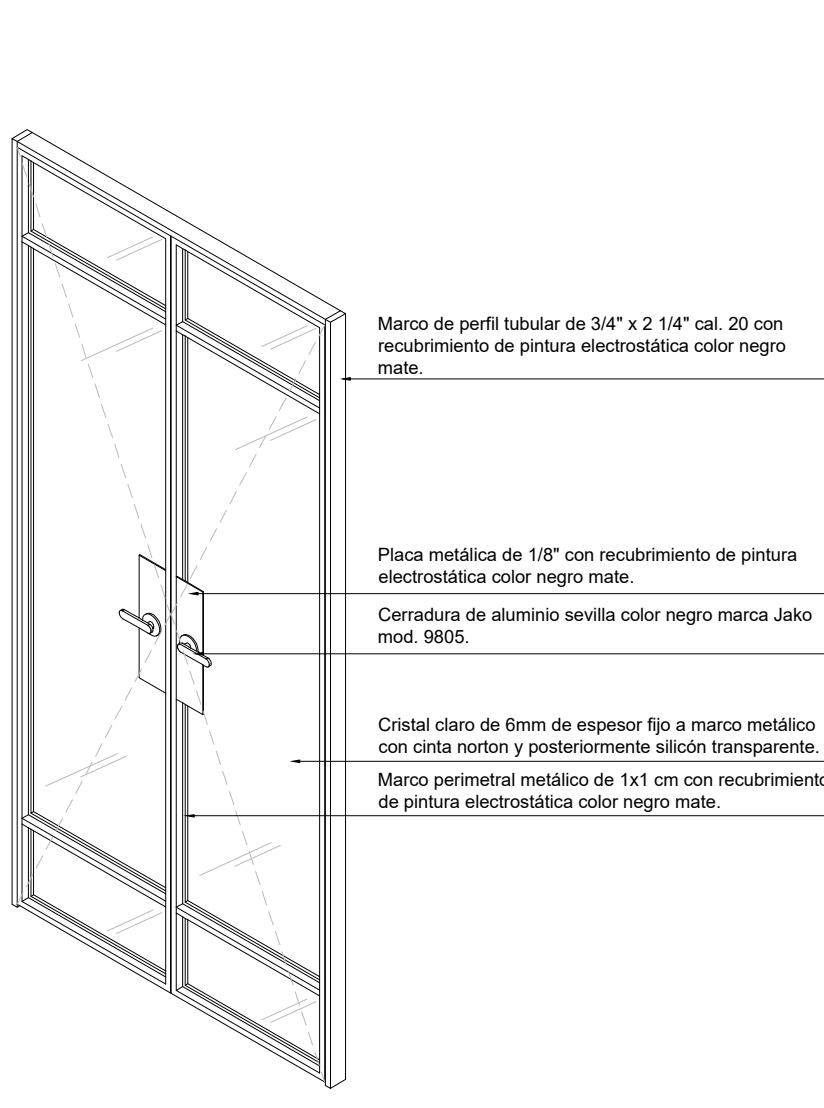


Detalle 7 puerta aulas isométrico

escala 1:20

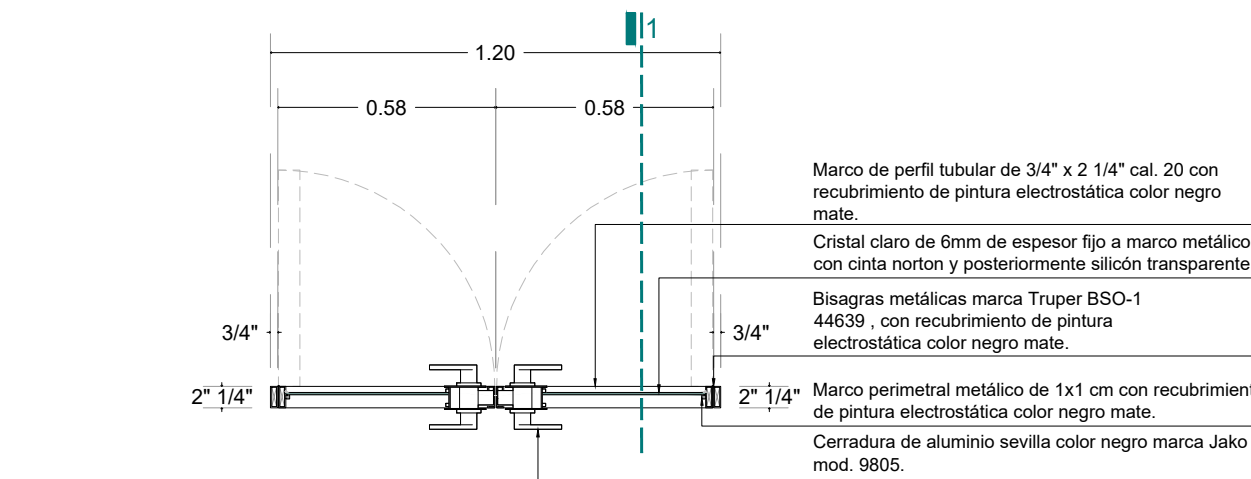


Detalle 8 puerta acceso aulas planta

escala 1:20

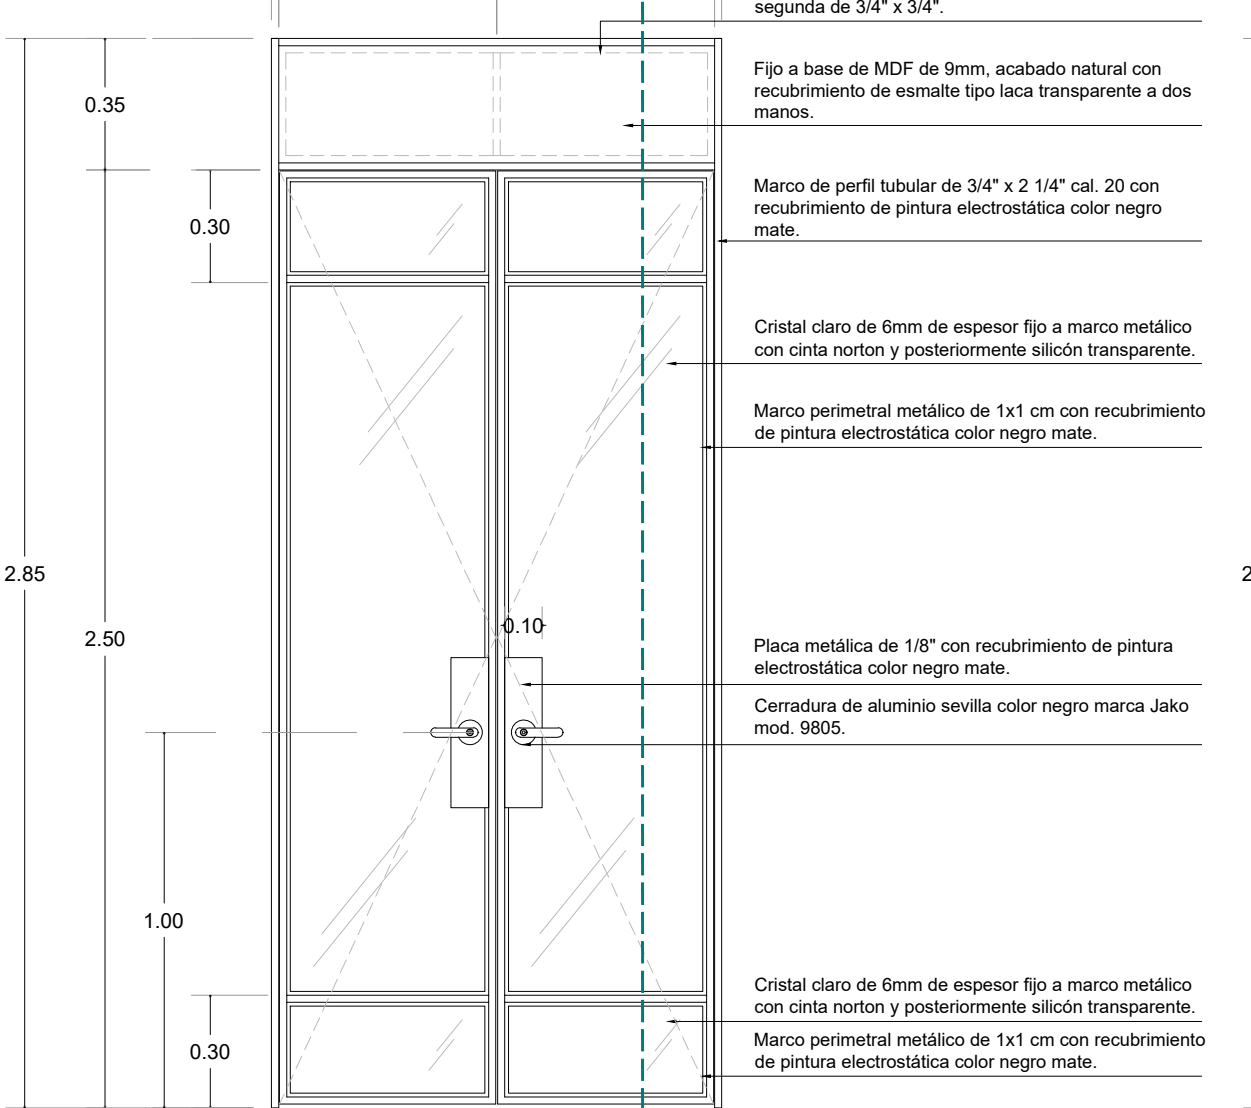


Detalle 8 puerta acceso aulas alzado

escala 1:20

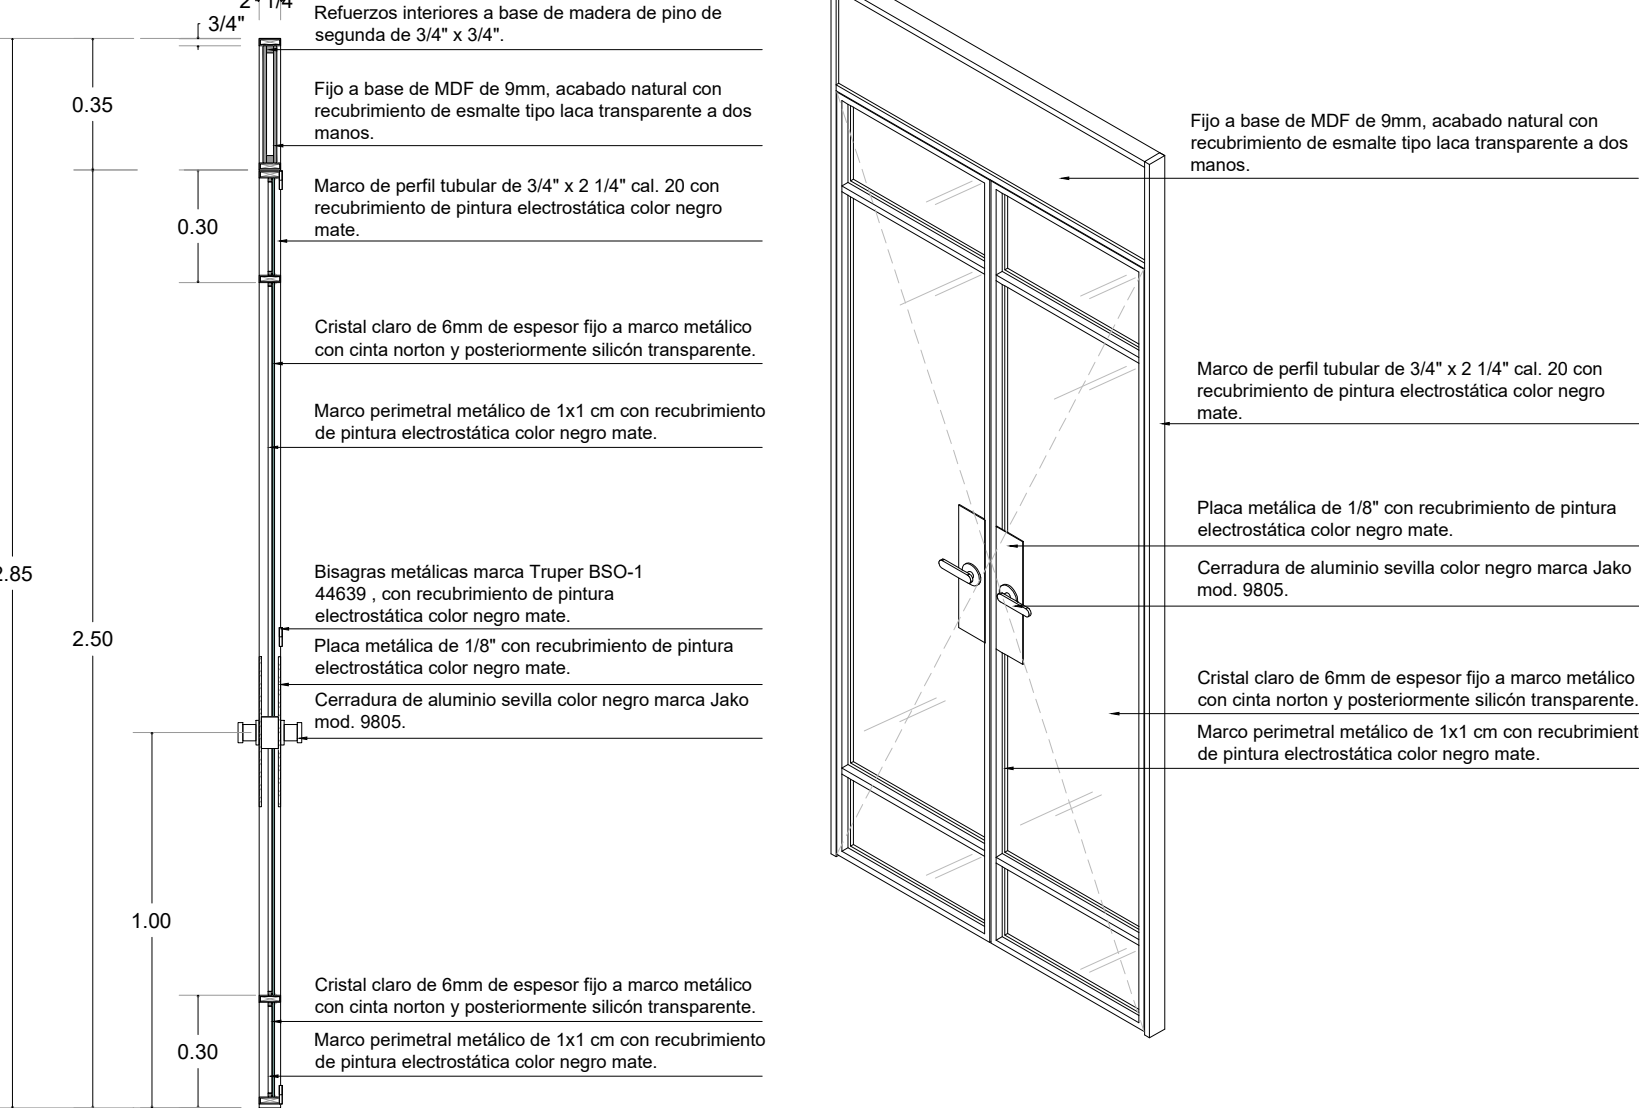


Detalle 8 puerta acceso aulas corte 1

escala 1:20

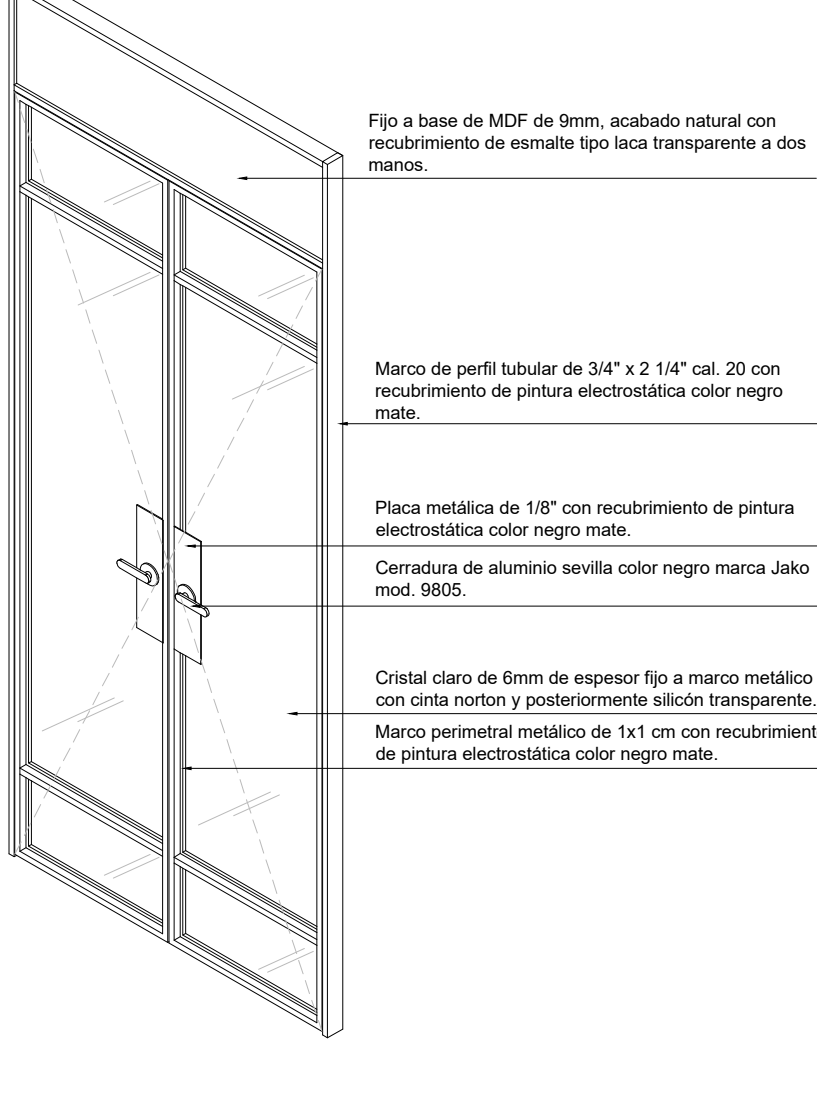


Detalle 8 puerta aulas isométrico

escala 1:20

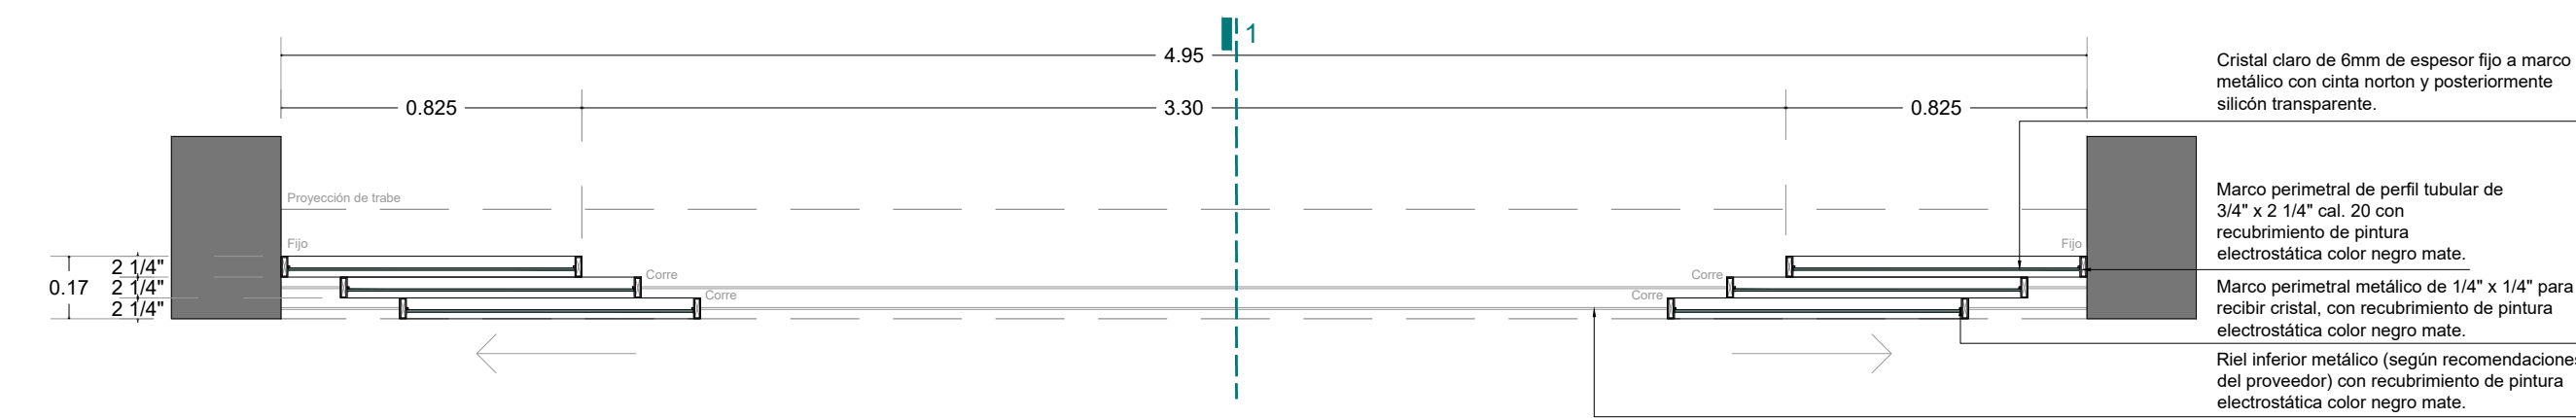


Detalle 9 cancel corredizo planta

escala 1:20

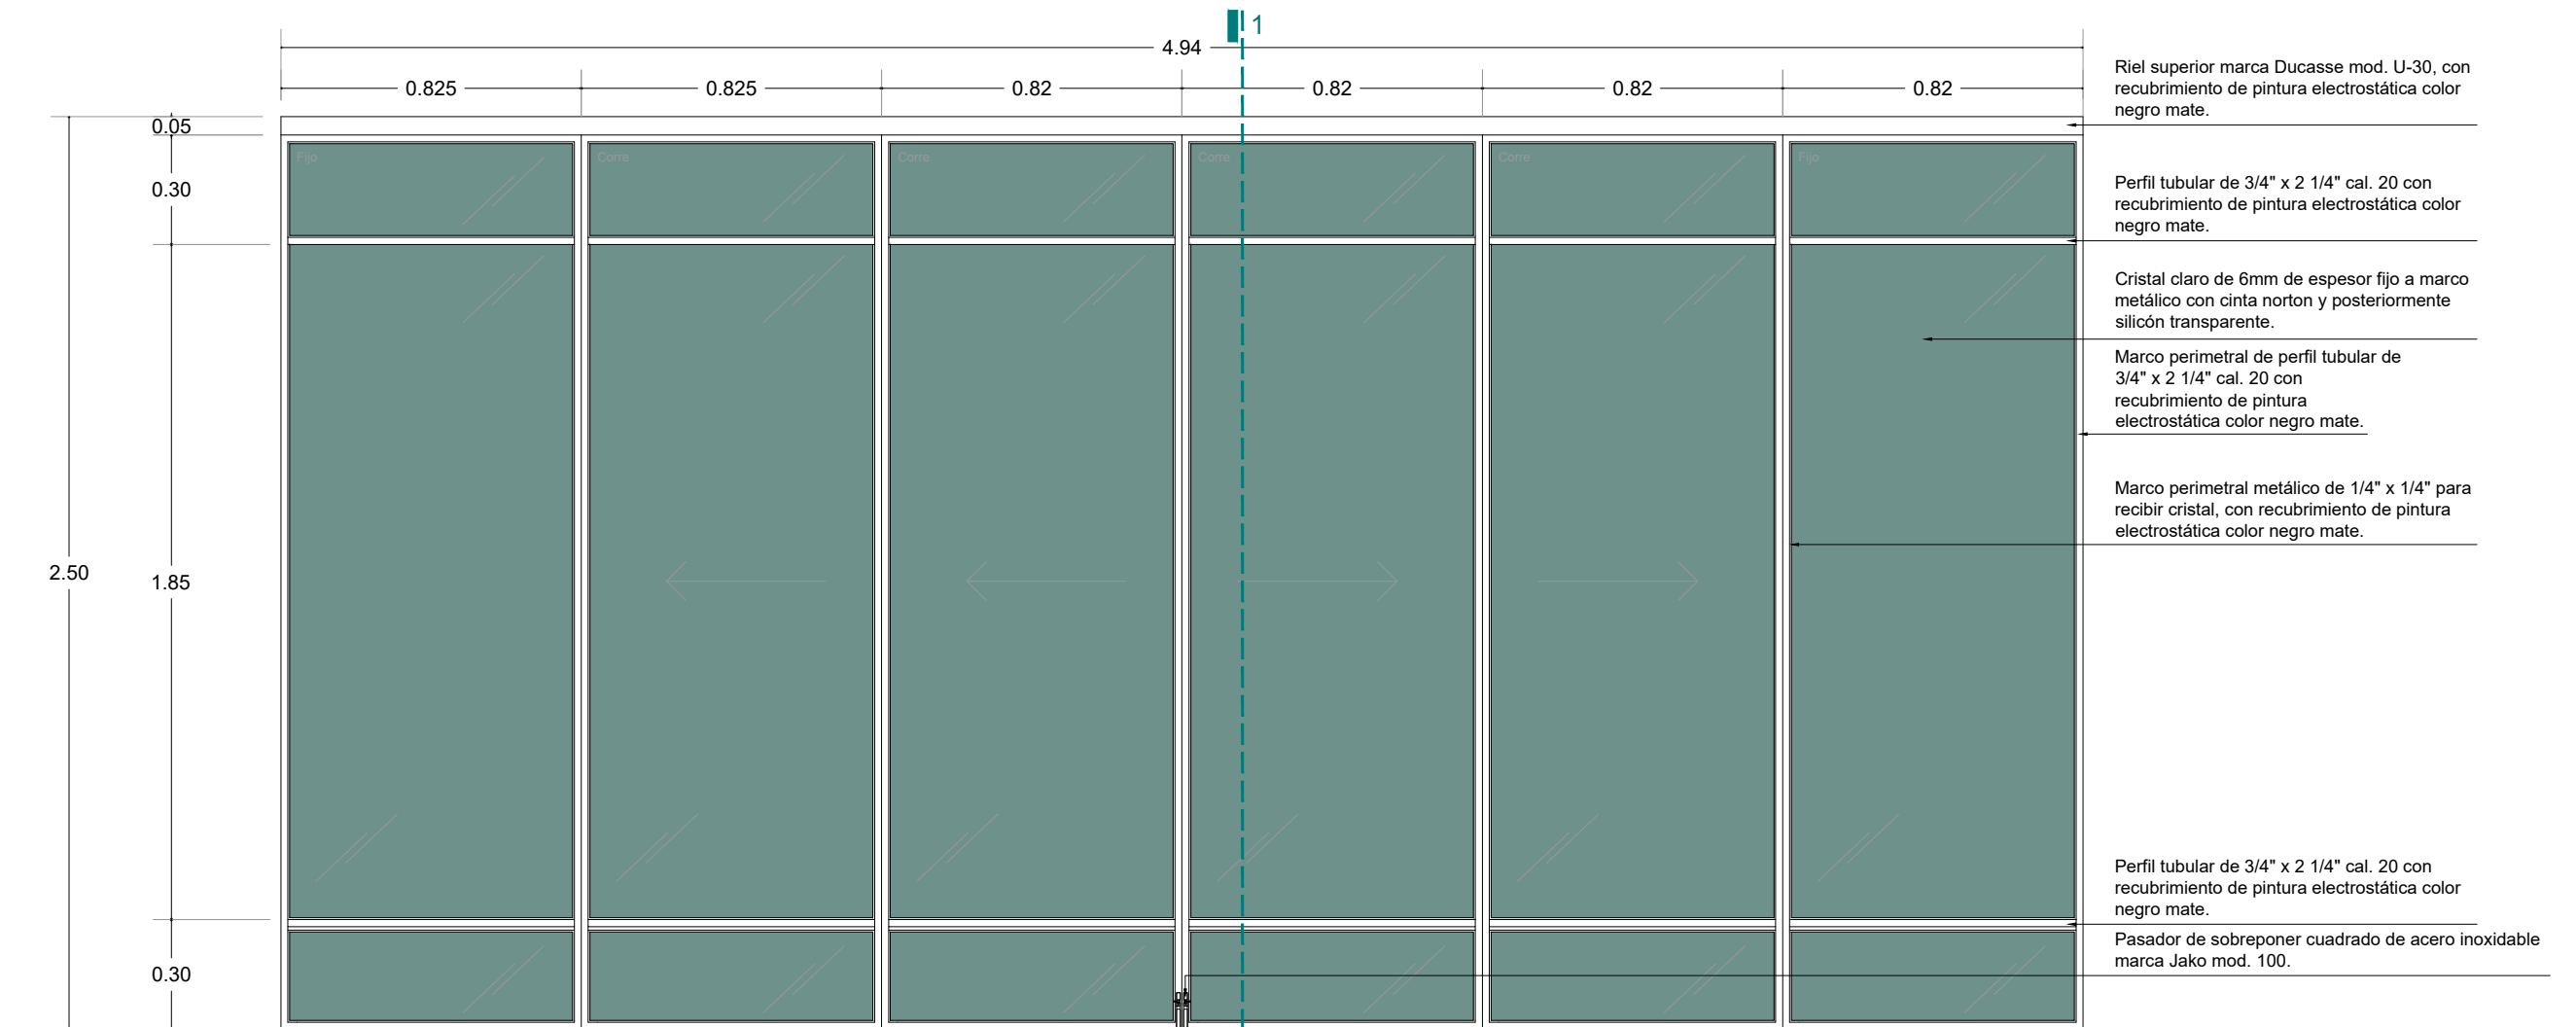


Detalle 9 cancel corredizo alzado

escala 1:20

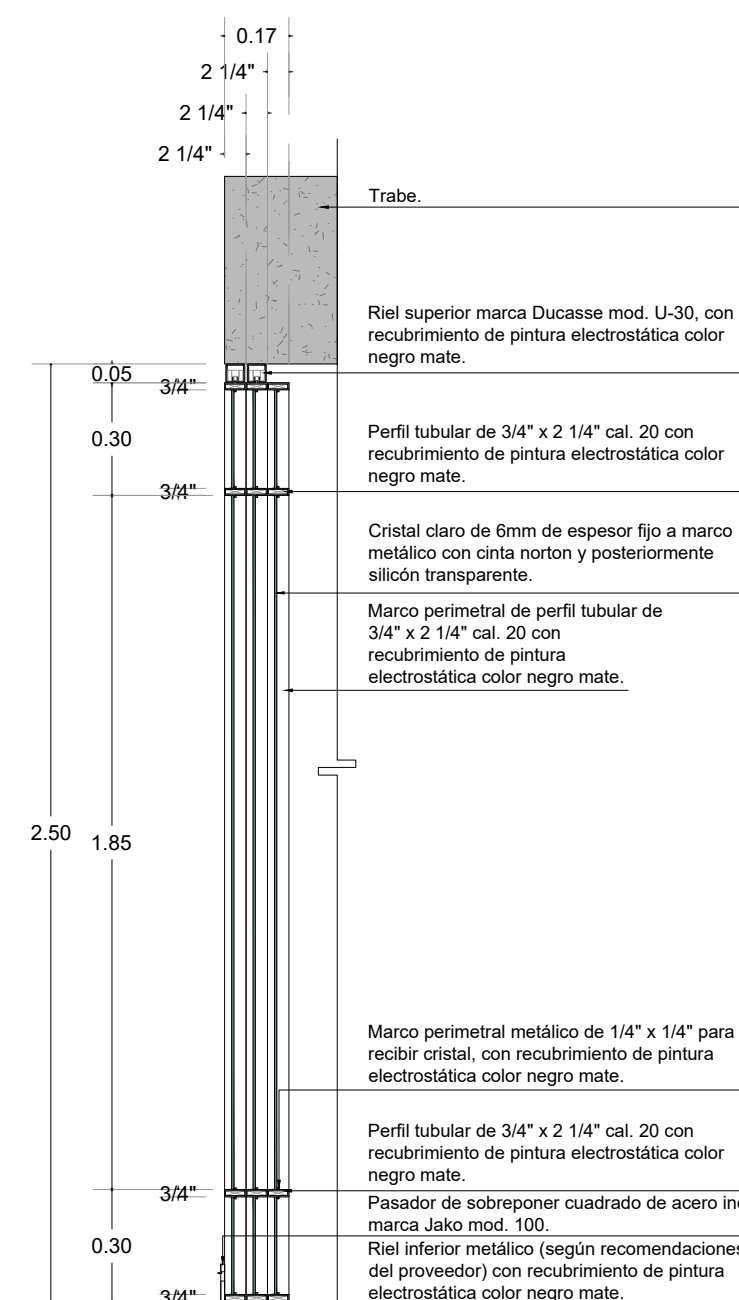

Detalle 9 cancel corredizo corte 1

escala 1:20

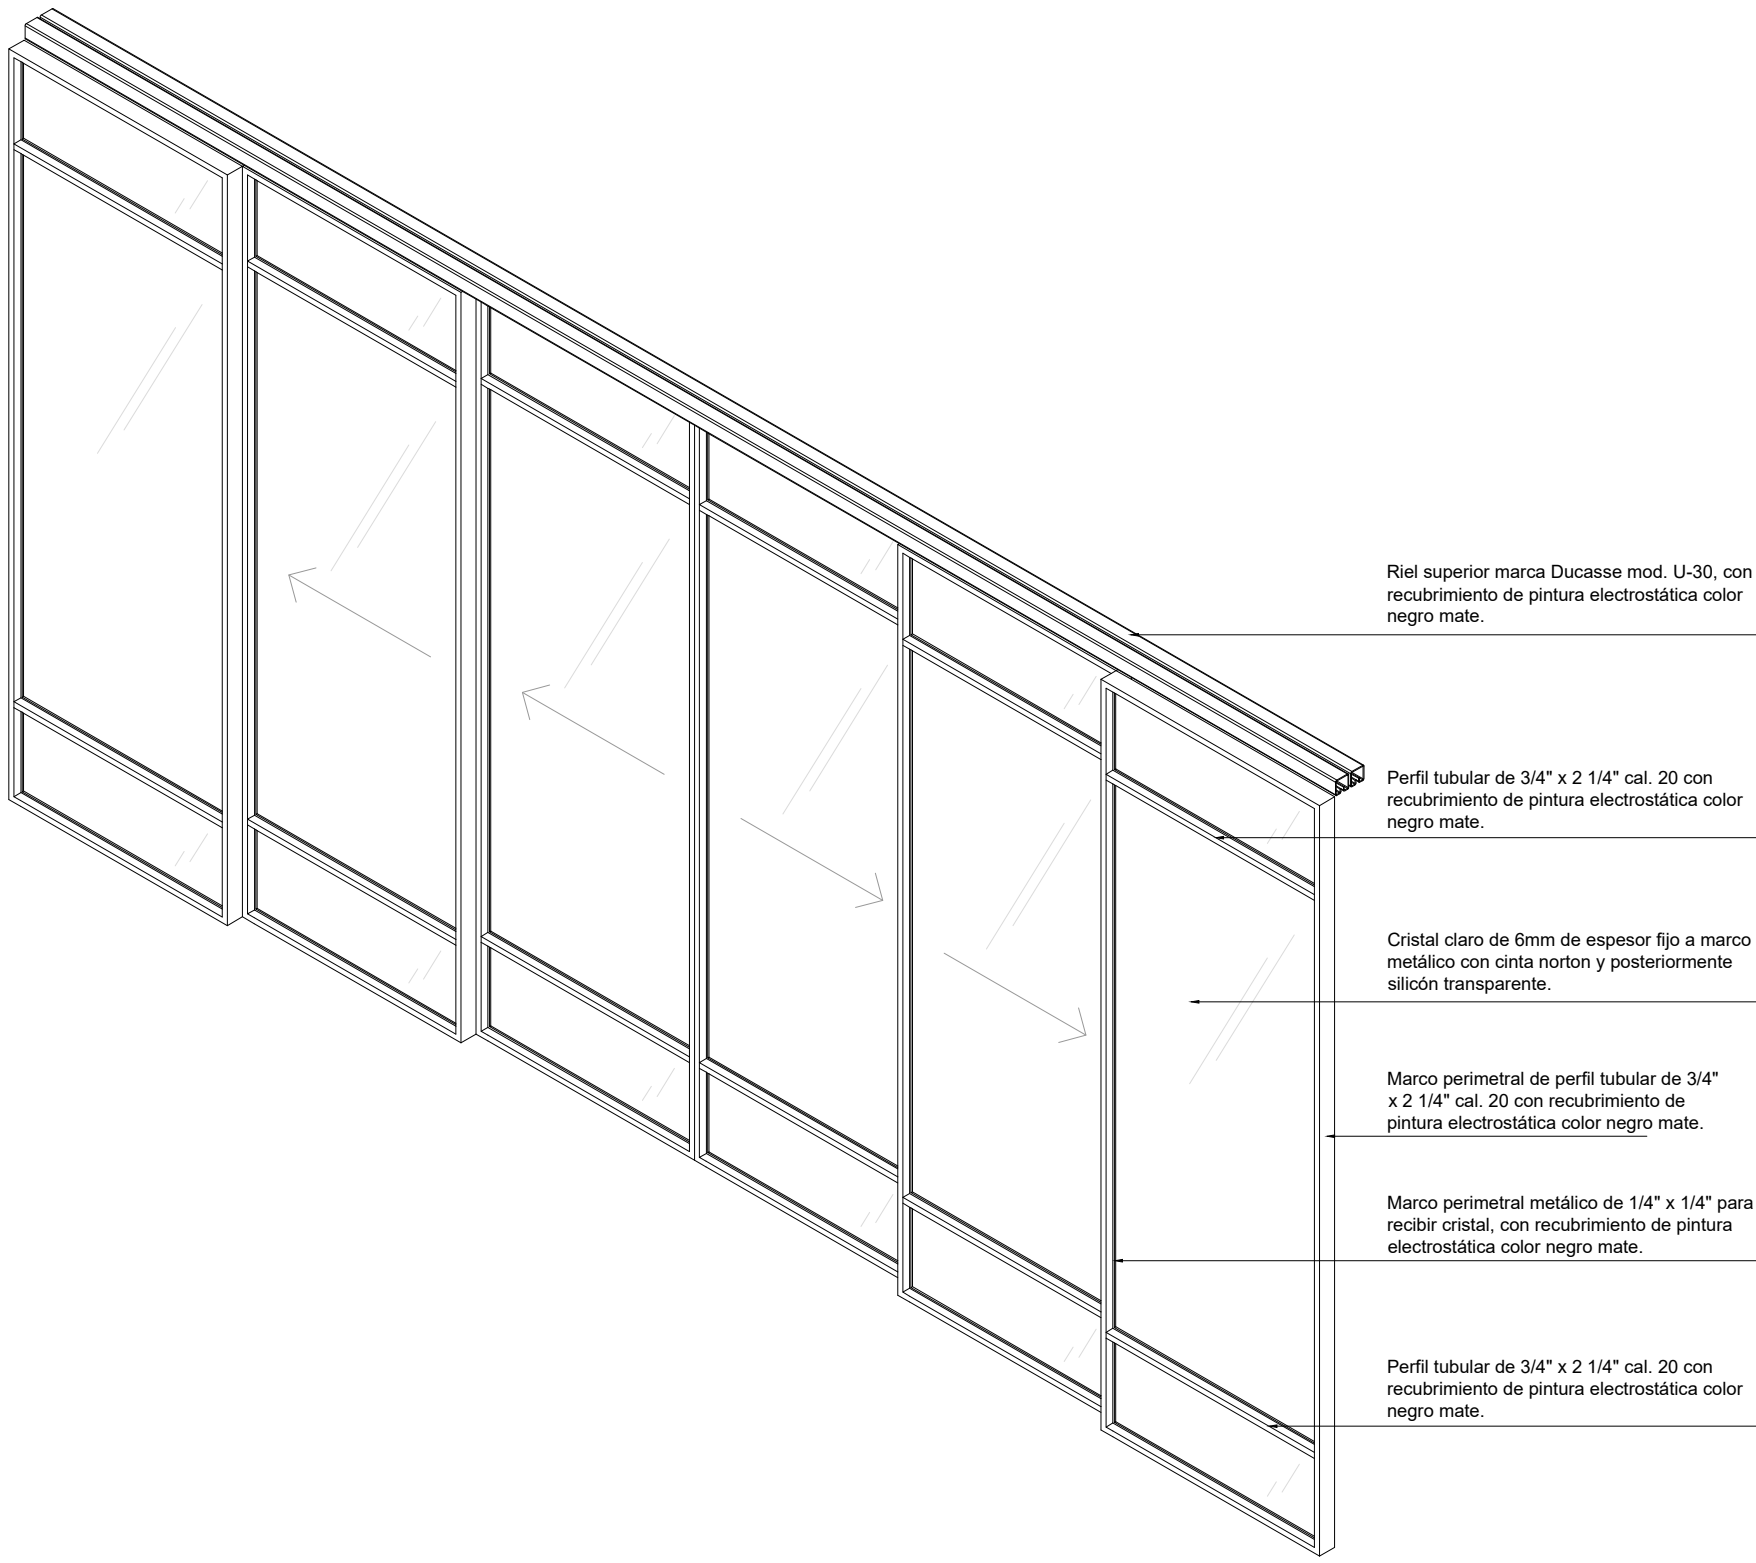

Detalle 9 cancel corredizo isométrico

escala s/e


NOTAS GENERALES

NIVELES EN METROS REFERIDOS AL BANCO DE NIVEL +0.00  
NO SE MEDIRAN COTAS A ESCALA DE ESTE PLANO  
LAS COTAS SON A PAÑOS DE ACABADOS (VER DETALLES DE ALUMINERÍA)  
ESTE PLANO DEBERÁ VERIFICARSE CON LOS CORRESPONDIENTES DE ESTRUCTURA E INSTALACIONES CUALQUIER DISCREPANCIA DEBERÁ CONSULTARSE CON EL PROYECTISTA  
EL CONTRATISTA RECTIFICARÁ EN EL LUGAR DE LA OBRA LAS DIMENSIONES Y NIVELES INDICADOS EN ESTE PLANO, ANTES DE EJECUTAR CUALQUIER TRABAJO, DEBENDO SOMETER A LA DIRECCIÓN DE LA OBRA CUALQUIER DIFERENCIA QUE SURTIERE, ASÍ COMO LA INTERPRETACIÓN QUE DEL PROPIO CONTRATISTA A ESTE DIBUJO.  
\* TODOS LOS ACABADOS, ESPECIFICACIONES Y DETALLES SEÑALADOS EN ESTE PLANO DEBERÁN EJECUTARSE DE ACUERDO A LAS ESPECIFICACIONES CORRESPONDIENTES.

CLAVES Y SÍMBOLOS

N.P.T.	NIVEL PISO TERMINADO
N.S.L.	NIVEL SUPERIOR DE LOSA
N.A.	NIVEL DE ANTEPECHO
N.L.B.L.	NIVEL LECHO BAJO DE LOSA
N.L.B.T.	NIVEL LECHO BAJO DE TRABE
N.L.A.T.	NIVEL LECHO ALTO DE TRABE
N.L.B.P.	NIVEL LECHO BAJO DE PLAFÓN
N.L.B.C.	NIVEL LECHO BAJO DE CERRAMIENTO
N.C.P.	NIVEL CORONAMIENTO PRETIL
N.C.M.	NIVEL CORONAMIENTO MURO
N.S.V.	NIVEL SUPERIOR DE VIGA
N.L.B.V.	NIVEL LECHO BAJO DE VIGA
N.L.A.V.	NIVEL LECHO ALTO DE VIGA
H.P.	ALTURA DE PLAFÓN DE PISO TERMINADO
	NIVEL INDICADO EN PLANTA
	NIVEL INDICADO EN ALZADO O CORTE
	CAMBIO DE NIVEL EN PISO
	MURO DE CONCRETO

CRUQUIS DE LOCALIZACIÓN

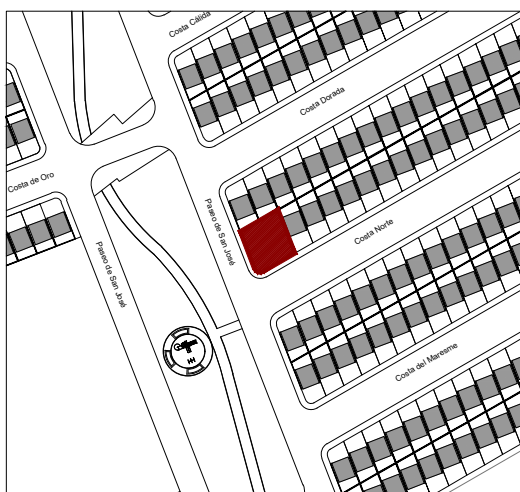

NOTAS GENERALES

Superficie del predio:	246.73 m <sup>2</sup>
Planta Baja:	151.48 m <sup>2</sup>
Primer Nivel:	142.32 m <sup>2</sup>
Acotado:	85.56 m <sup>2</sup>

REVISIONES

REVISION	CONCEPTO	FECHA
0	DISEÑO ESQUEMATICO	
0	DESARROLLO DE DISEÑO	
0	PROYECTO EJECUTIVO	

Nombre del Proyecto:

Rediseño y ampliación del Centro Comunitario de Parajes de San José, en Ciudad Juárez, Chihuahua

32575 Cd Juárez, Chihuahua, México

Propietario:

---

Director de Proyecto:

Clave:

CCPSJ-HER-04

Contenido:

Herrerías  
Centro Comunitario de Parajes de San José

REVISO:	ESCALA:	Indicada
DIBUJO:	NODO TALLER	FECHA: