



Detalle 13 acceso corredizo planta

escala 1:20

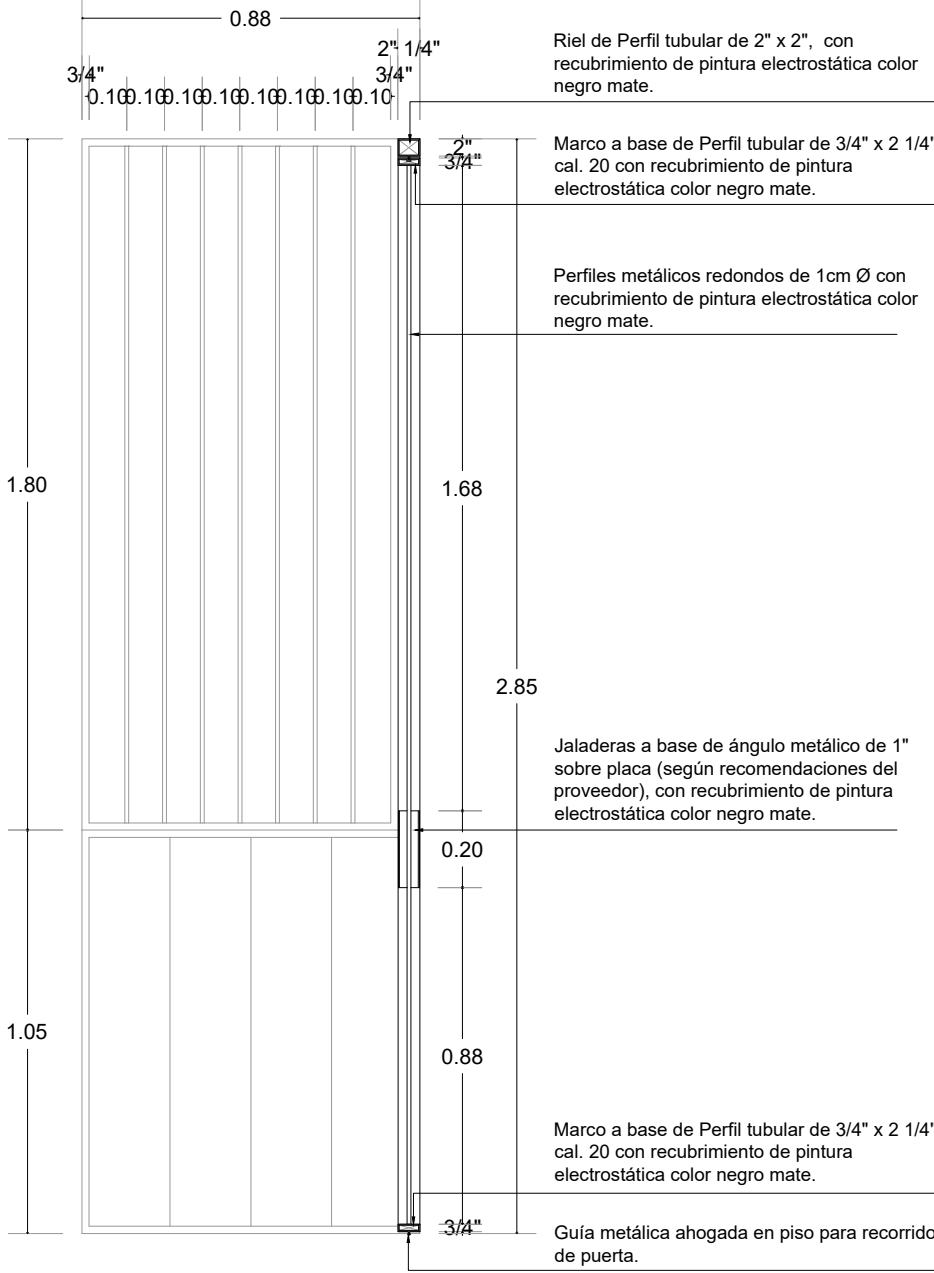


Detalle 13 acceso corredizo corte 1

escala 1:20

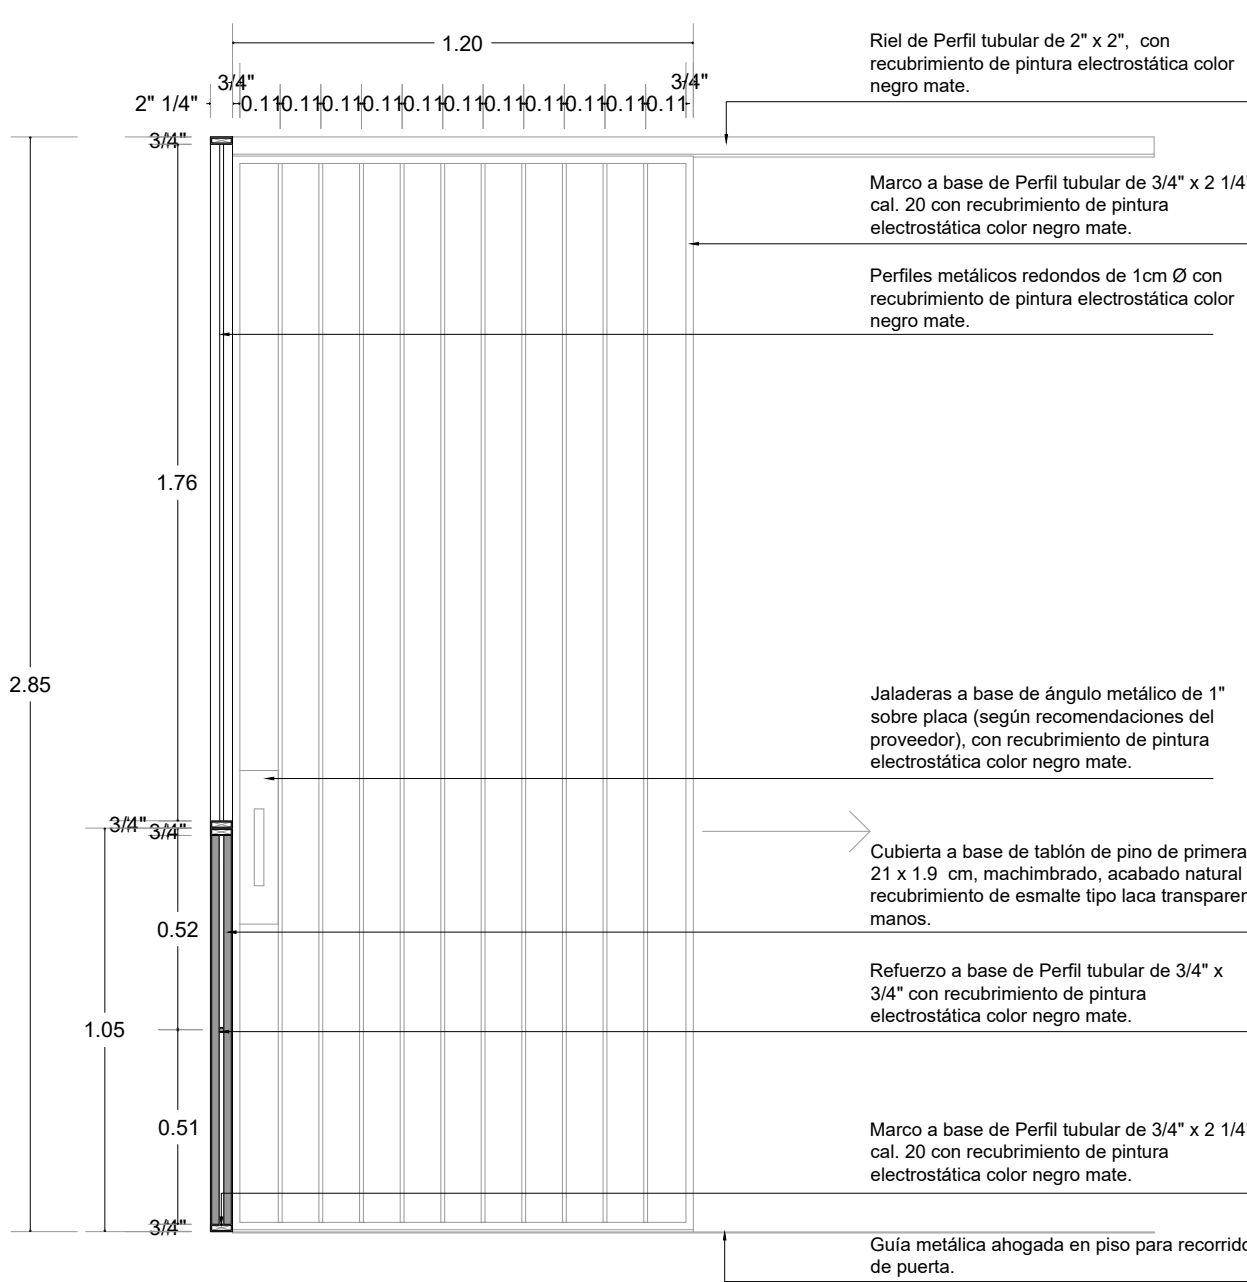


Detalle 13 acceso corredizo corte 2

escala 1:20

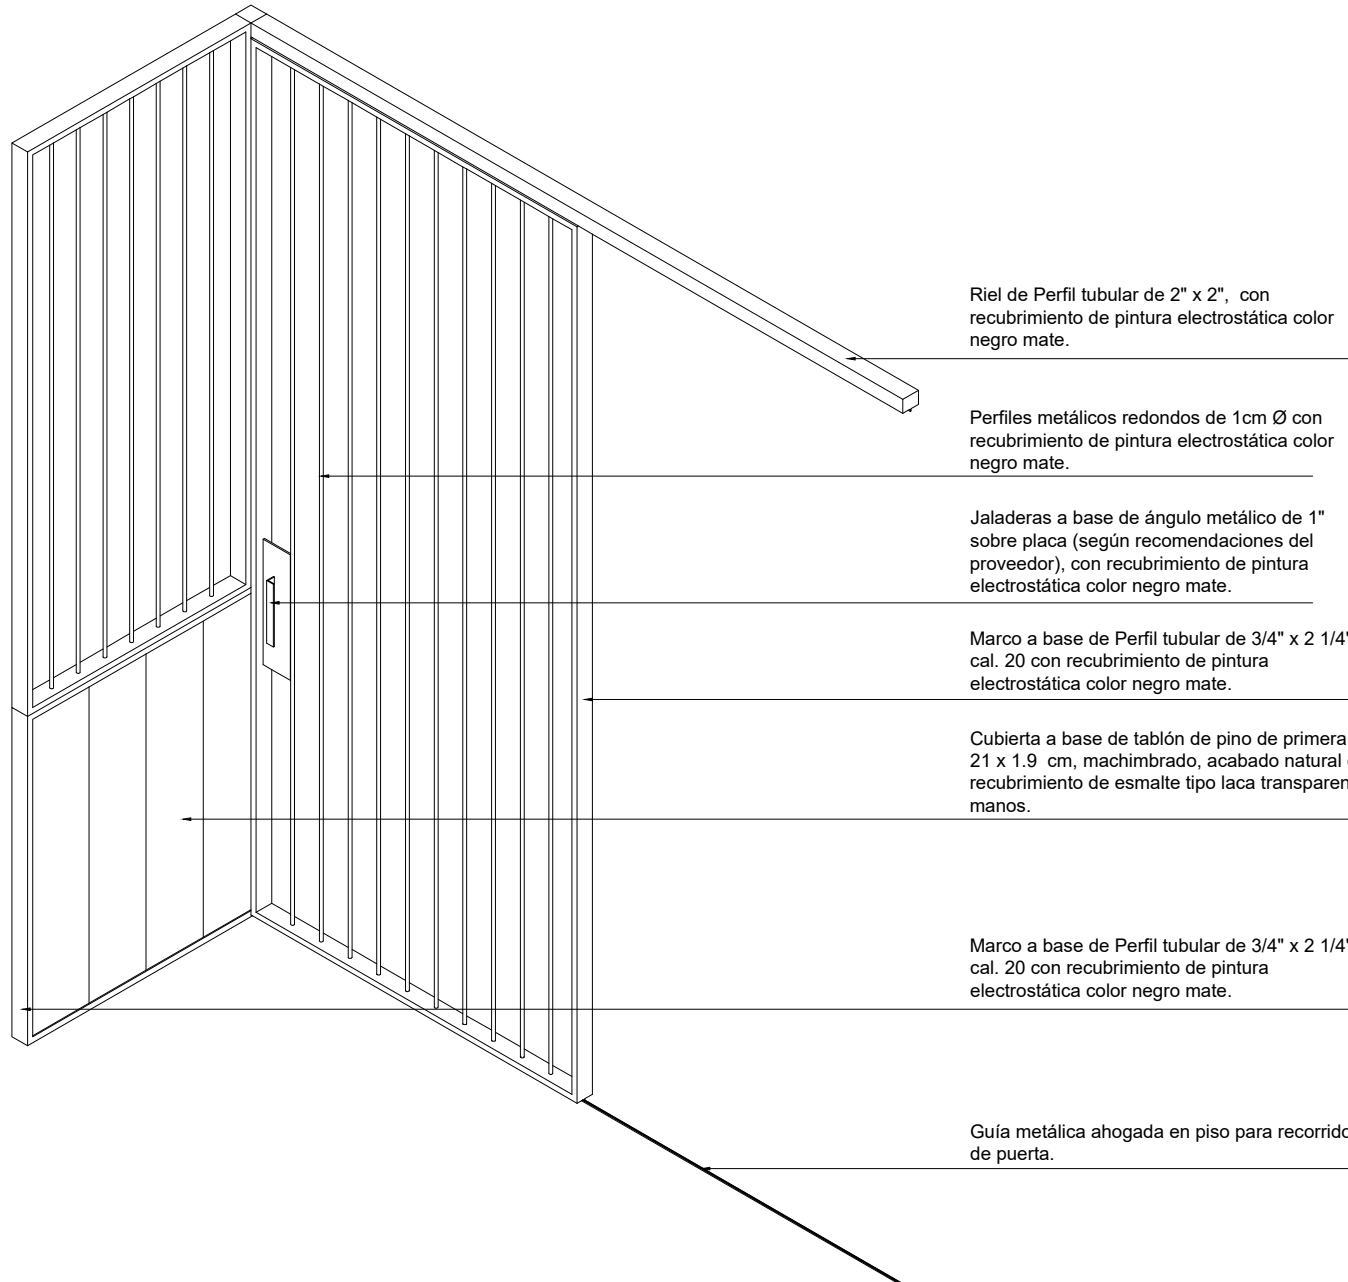


Detalle 13 acceso corredizo isométrico

escala s/e

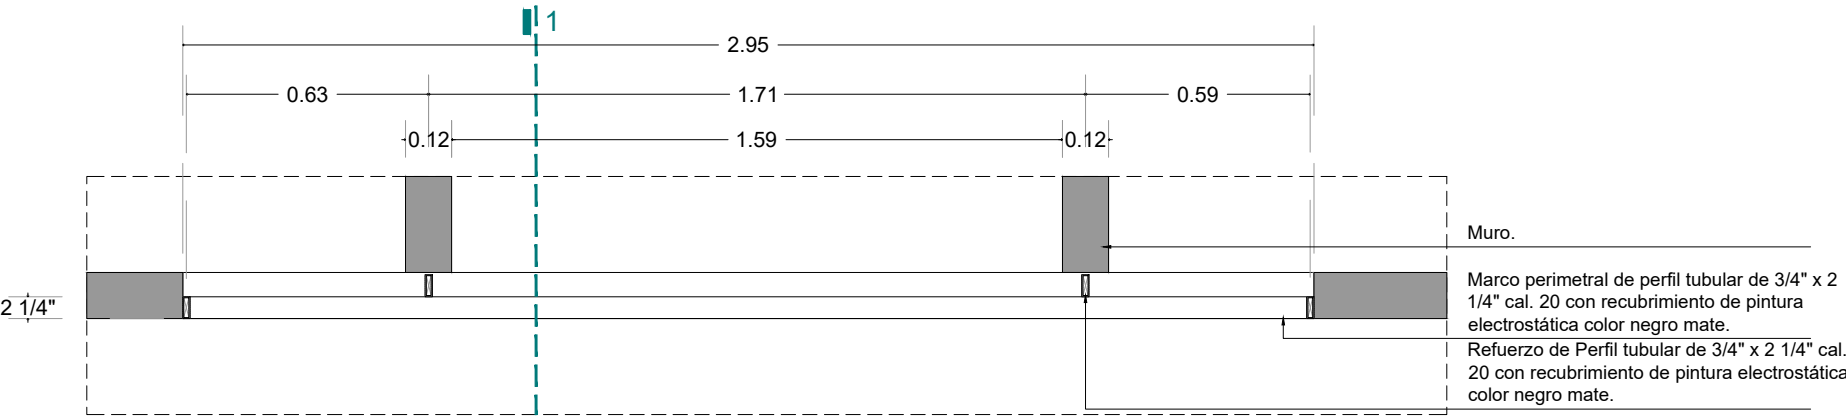


Detalle 15 louver 1 planta

escala 1:20

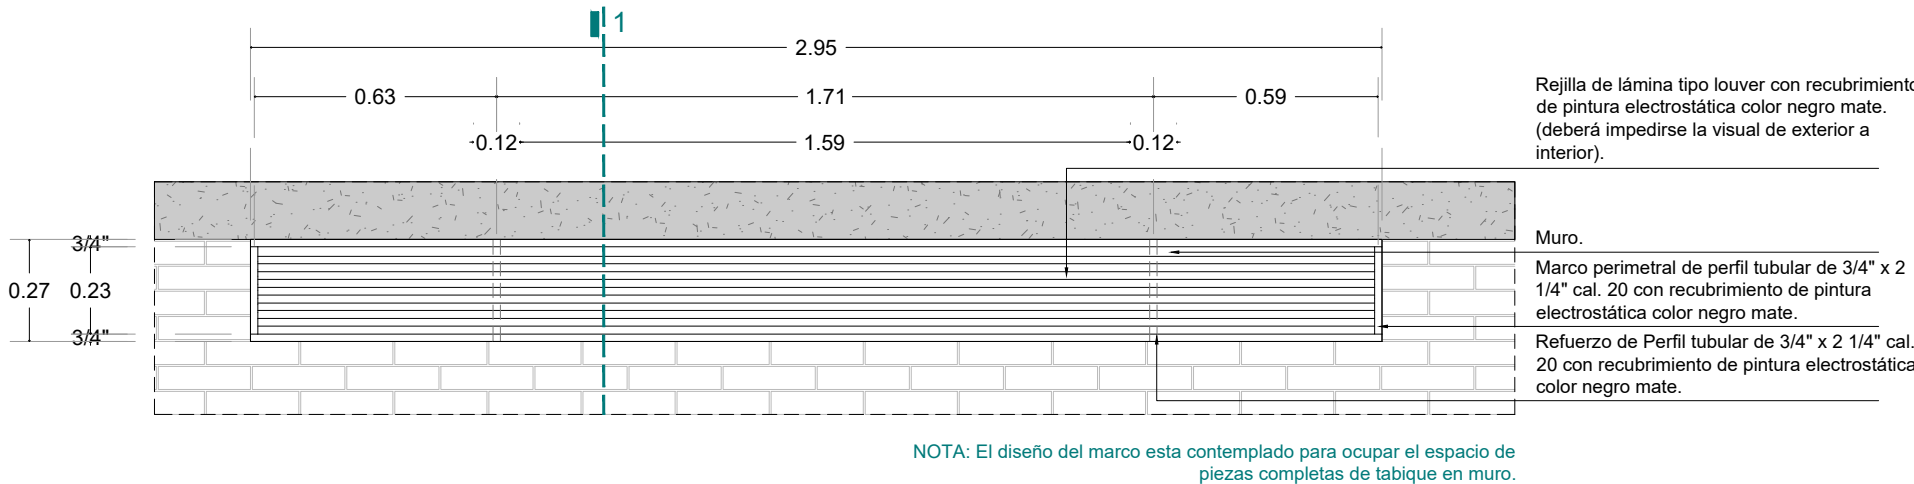


Detalle 15 louver 1 alzado

escala 1:20

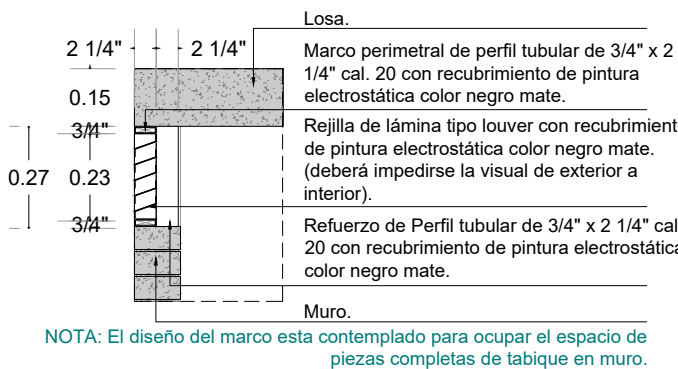


Detalle 15 louver 1 corte 1

escala 1:20

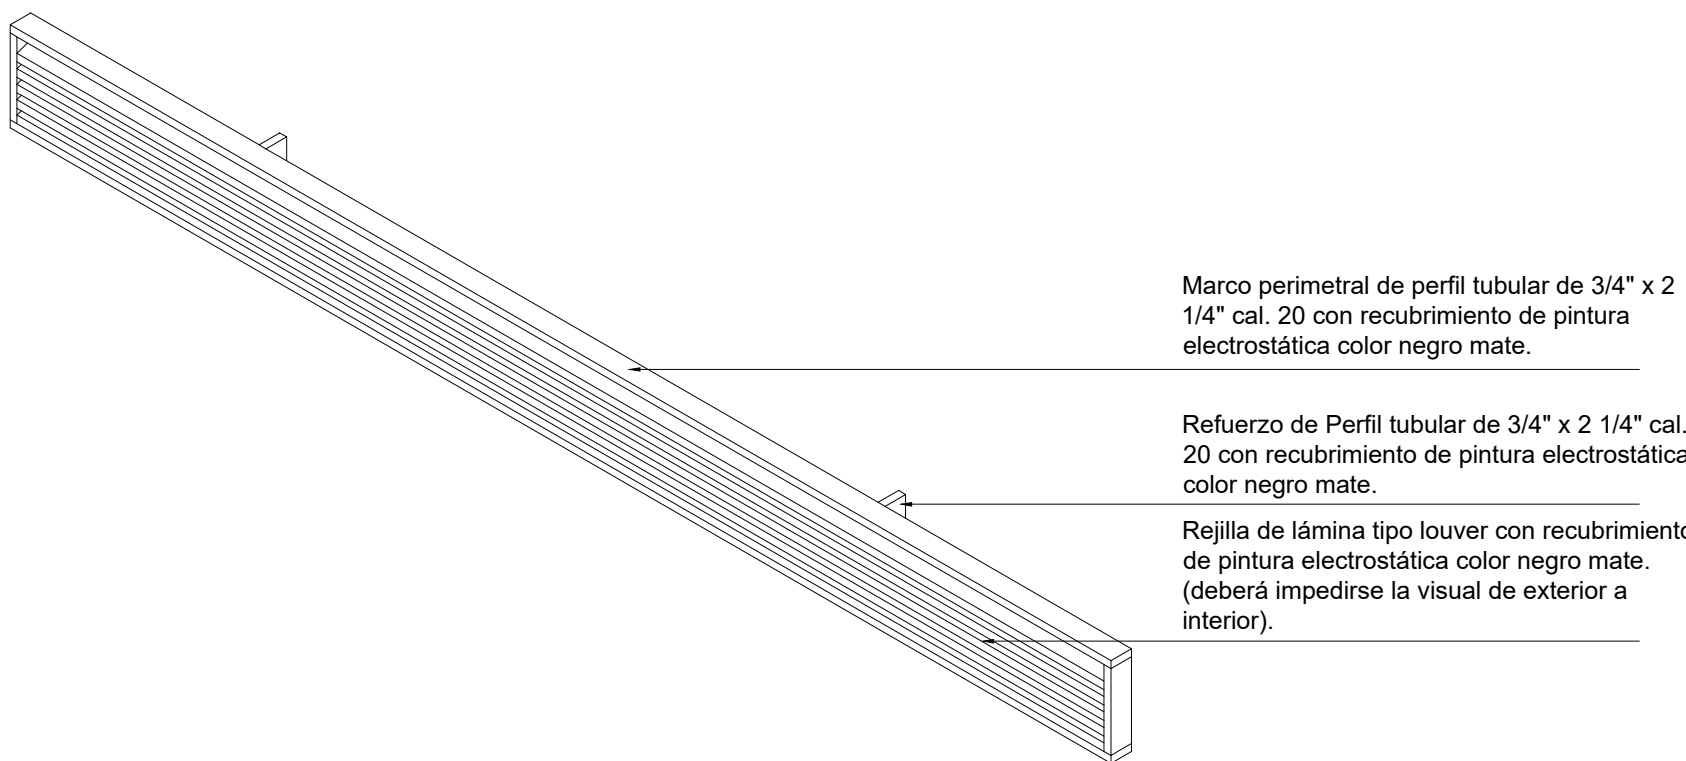


Detalle 15 louver 1 isométrico

escala s/e

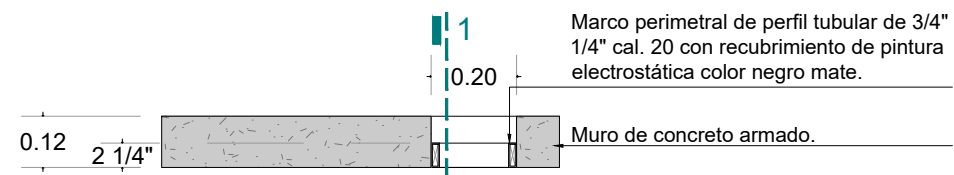


Detalle 16 louver 2 planta

escala 1:20

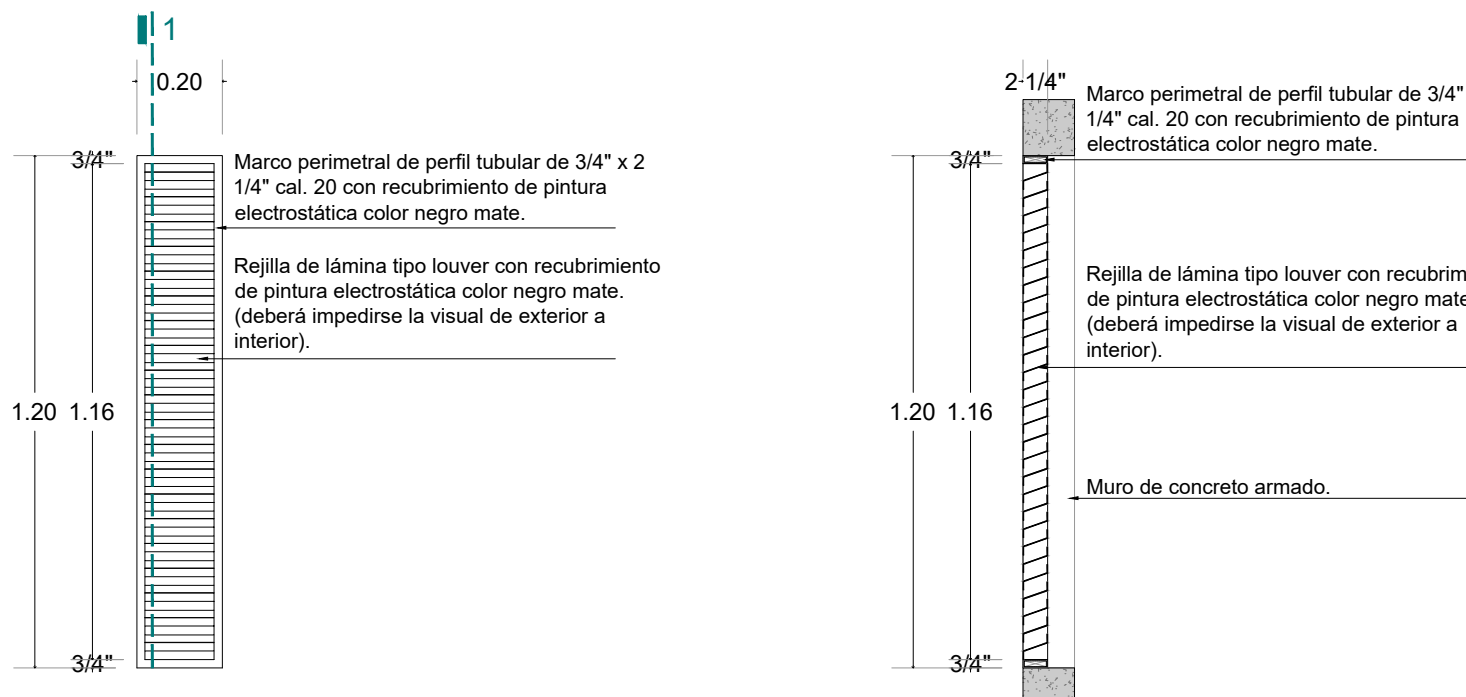


Detalle 16 louver 2 alzado

escala 1:20

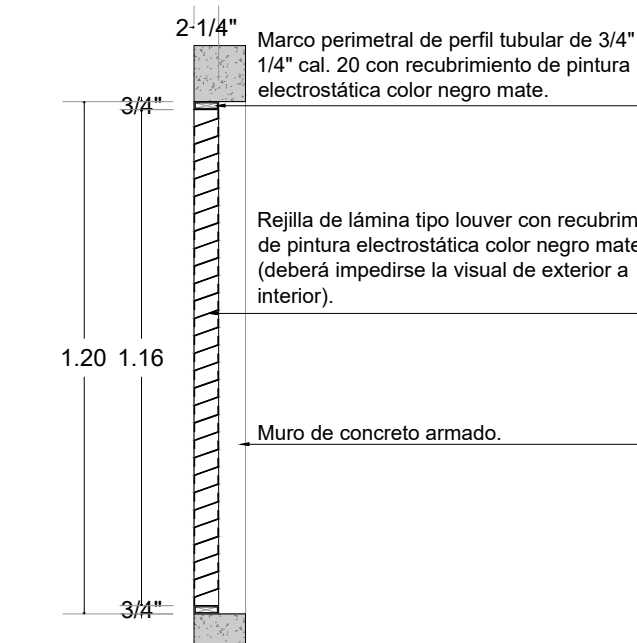

Detalle 16 louver 2 corte 1

escala 1:20

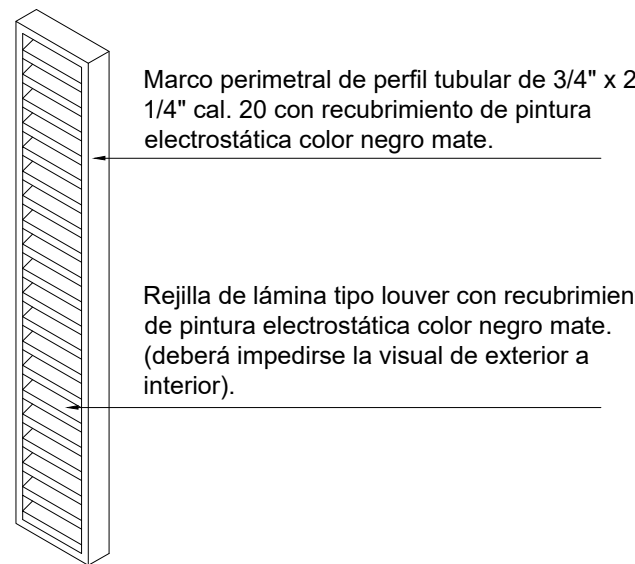

Detalle 16 louver 2 isométrico

escala s/e

Fundación
HOGARES

NODO
TALLER

NOTAS GENERALES

- NIVELES EN METROS REFERIDOS AL BANCO DE NIVEL +0.00

- NO SE MEDIRÁN COTAS A ESCALA DE ESTE PLANO

- LAS COTAS SON A PAROS DE ACABADOS (VER DETALLES DE ACABADOS)

- ESTE PLANO DEBERÁ VERIFICARSE CON LOS CORRESPONDIENTES DE ESTRUCTURA E INSTALACIONES. CUALQUIER DISCREPANCIA DEBERÁ CONSULTARSE CON EL PROYECTISTA

- EL CONTRATISTA RECTIFICARÁ EN EL LUGAR DE LA OBRA LAS DIMENSIONES Y NIVELES INDICADOS EN ESTE PLANO, ANTES DE EJECUTAR CUALQUIER TRABAJO, DEBENDO SOMETER A LA DIRECCIÓN DE LA OBRA CUALQUIER DIFERENCIA QUE SURTIERE, ASÍ COMO LA INTERPRETACIÓN QUE DEL PROPIO CONTRATISTA A ESTE DIBUJO.

- TODOS LOS ACABADOS, ESPECIFICACIONES Y DETALLES SEÑALADOS EN ESTE PLANO DEBERÁN EJECUTARSE DE ACUERDO A LAS ESPECIFICACIONES CORRESPONDIENTES.

CLAVES Y SÍMBOLOS

N.P.T.

NIVEL PISO TERMINADO

N.S.L.

NIVEL SUPERIOR DE LOSA

N.A.

NIVEL DE ANTEPECHO

N.L.B.L.

NIVEL LECHO BAJO DE LOSA

N.L.B.T.

NIVEL LECHO BAJO DE TRABE

N.L.A.T.

NIVEL LECHO ALTO DE TRABE

N.L.B.P.

NIVEL LECHO BAJO DE PLAFÓN

N.L.B.C.

NIVEL LECHO BAJO DE CERRAMIENTO

N.C.P.

NIVEL CORONAMIENTO PRETIL

N.C.M.

NIVEL CORONAMIENTO MURO

N.S.V.

NIVEL SUPERIOR DE VIGA

N.L.B.V.

NIVEL LECHO BAJO DE VIGA

N.L.A.V.

NIVEL LECHO ALTO DE VIGA

H.P.

ALTURA DE PLAFÓN DE PISO TERMINADO

NIVEL INDICADO EN PLANTA

NIVEL INDICADO EN ALZADO O CORTE

CAMBIO DE NIVEL EN PISO

MURO DE CONCRETO

CROQUIS DE LOCALIZACIÓN

NOTAS GENERALES

Superficie del predio: 246.73 m²

Planta Baja: 151.48 m²

Primer Nivel: 142.32 m²

Azotea: 85.56 m²

REVISIONES

REVISION	CONCEPTO	FECHA
0	DISEÑO ESQUEMATICO	
0	DESARROLLO DE DISEÑO	
0	PROYECTO EJECUTIVO	

Nombre del Proyecto:

Rediseño y ampliación del Centro Comunitario de Parajes de San José, en Ciudad Juárez, Chihuahua

32575 Cd Juárez, Chihuahua, México

Proprietario:

Director de Proyecto:

Clave:

CCPSJ-HER-06

Contenido:

Hemerías
Centro Comunitario de Parajes de San José

REVISO:

ESCALA:

Indicada

DIBUJO:

NODO TALLER

FECHA: