

NOTAS GENERALES

- NIVELES EN METROS REFERIDOS AL BANCO DE NIVEL +0.00
- NO SE MEDIRAN COTAS A ESCALA DE ESTE PLANO
- LAS COTAS SON A PAÑOS DE ACABADOS (VER DETALLES DE AL BARRERA)
- ESTE PLANO DEBERA VERIFICARSE CON LOS CORRESPONDIENTES DE ESTRUCTURA E INSTALACIONES. CUALQUIER DISCREPANCIA DEBERA CONSULTARSE CON EL PROYECTISTA
- EL CONTRATISTA RECTIFICARA EN EL LUGAR DE LA OBRA LAS DIMENSIONES Y NIVELES INDICADOS EN ESTE PLANO, ANTES DE EJECUTAR CUALQUIER TRABAJO, DEBIENDO SOMETER A LA DIRECCION DE LA OBRA CUALQUIER DIFERENCIA QUE HAYERE, ASI COMO LA INTERPRETACION QUE DEL PROPIO CONTRATISTA A ESTE DIBUJO.
- TODOS LOS ACABADOS, ESPECIFICACIONES Y DETALLES SEÑALADOS EN ESTE PLANO DEBERAN EJECUTARSE DE ACUERDO A LAS ESPECIFICACIONES CORRESPONDIENTES.

CLAVES Y SIMBOLOS

- N.P.T.

N.S.L.

N.A.

N.L.B.L.

N.L.B.T.

N.L.A.T.

N.L.B.P.

N.L.B.C.

N.C.P.

N.C.M.

N.S.V.

N.L.B.V.

N.L.A.V.

H.P.
- NIVEL PISO TERMINADO

NIVEL SUPERIOR DE LOSA

NIVEL DE ANTEPECHO

NIVEL LECHO BAJO DE LOSA

NIVEL LECHO BAJO DE TRABE

NIVEL LECHO ALTO DE TRABE

NIVEL LECHO BAJO DE PLAFÓN

NIVEL LECHO BAJO DE CERRAMIENTO

NIVEL CORONAMIENTO PRETIL

NIVEL CORONAMIENTO MURO

NIVEL SUPERIOR DE VIGA

NIVEL LECHO BAJO DE VIGA

NIVEL LECHO ALTO DE VIGA

ALTURA DE PLAFON DE PISO TERMINADO
-
- NIVEL INDICADO EN PLANTA

NIVEL INDICADO EN ALZADO O CORTE

CAMBIO DE NIVEL EN PISO

MURO DE CONCRETO

CROQUIS DE LOCALIZACIÓN



NOTAS GENERALES

REVISIONES

REVISION	CONCEPTO	FECHA
0	DISEÑO ESQUEMATICO	
0	DESARROLLO DE DISEÑO	
0	PROYECTO EJECUTIVO	

Nombre del Proyecto:

Rehabilitación de la plaza y área de
ejercicios de Las Brujas, en la Unidad
Habitacional El Rosario, Ciudad de México

Agustín Aragón, Rosario 1 Sector II CB, Azcapotzalco, 54090
Tlalampunta de Baz, Méx.

Propietario:

Director de Proyecto:


Clave:

BRU-AR-06


Contenido:

Corte por Fachada
LAS BRUJAS

REVISO: ESCALA: 1:20
DIBUJO: NODO TALLER FECHA: 28/07/2023

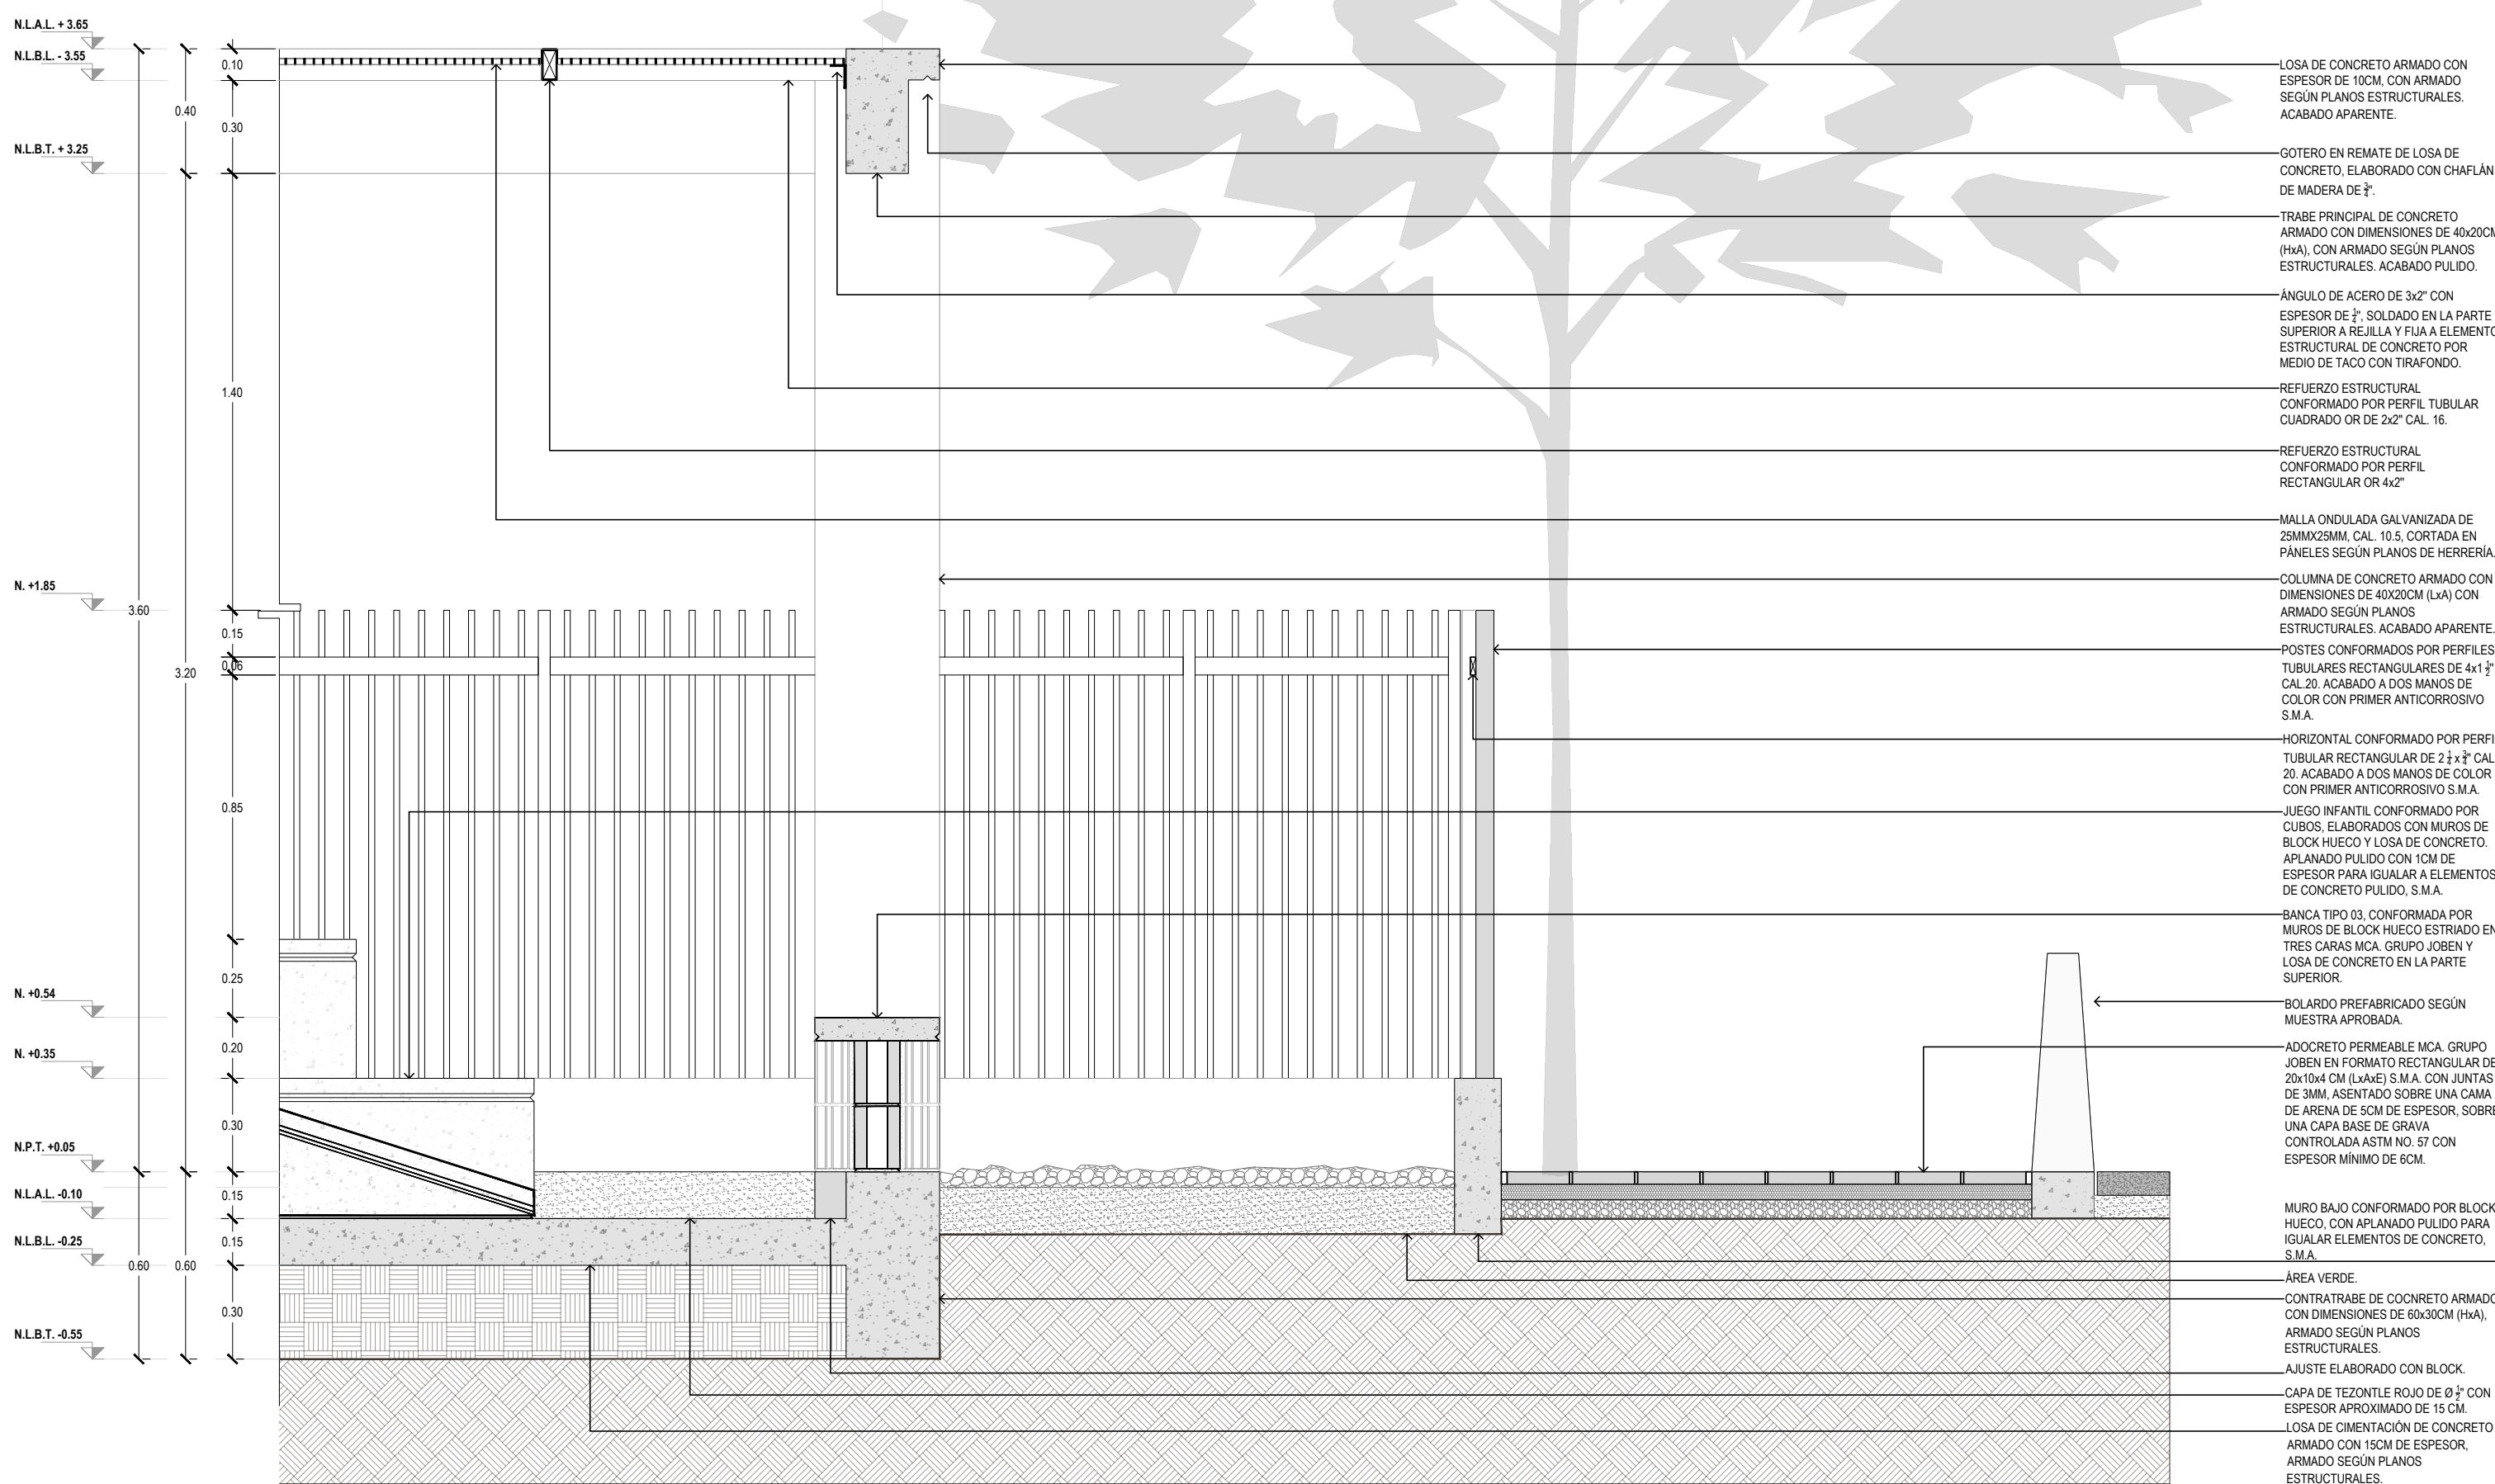

01 CORTE POR FACHADA 01
ESC. 1:20

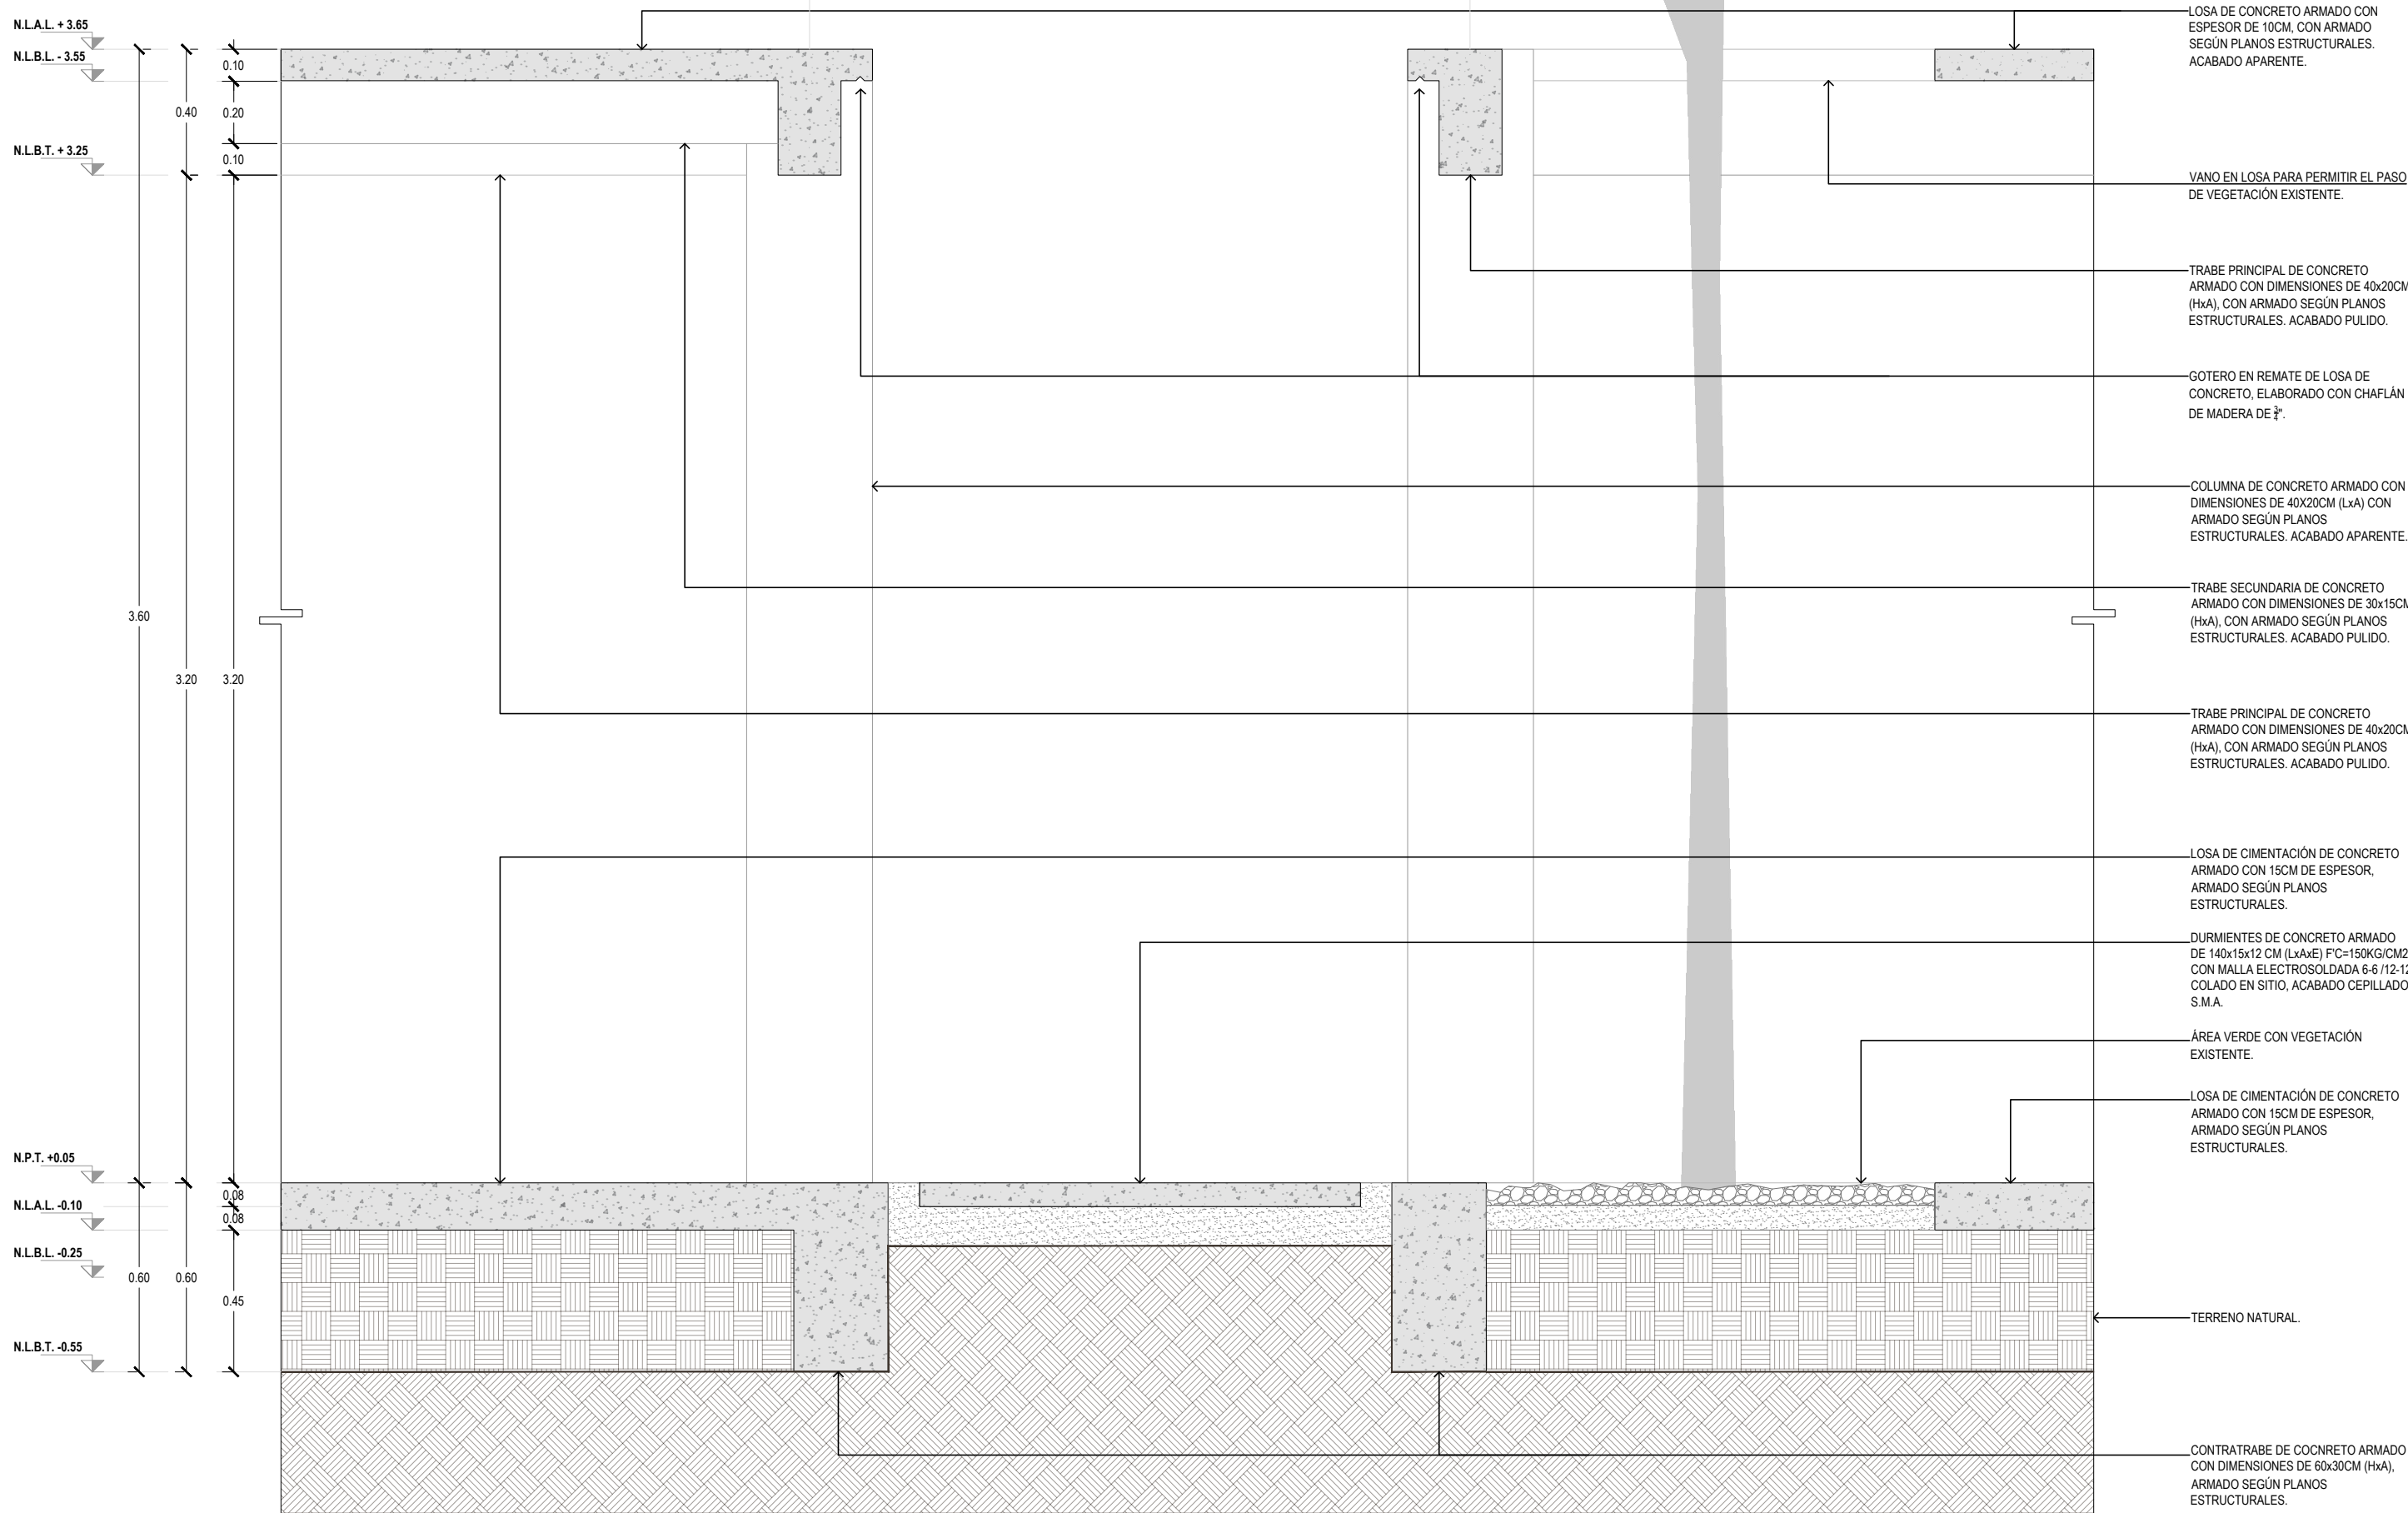

02 CORTE POR FACHADA 02
ESC. 1:20