




01 DET-01: ALZADO H01
ESC. 1:15

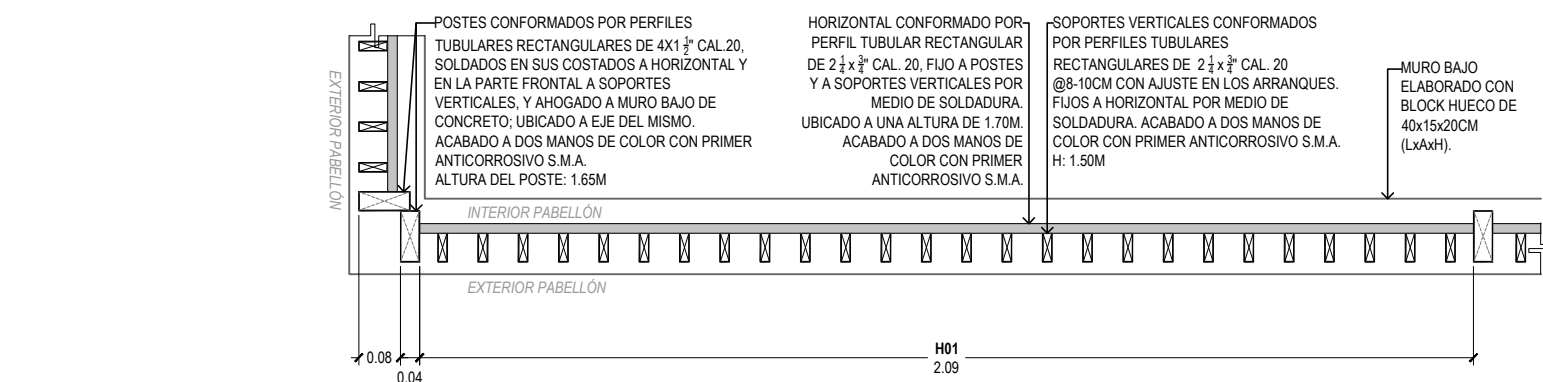


02 DET-01: PLANTA H01
ESC. 1:15

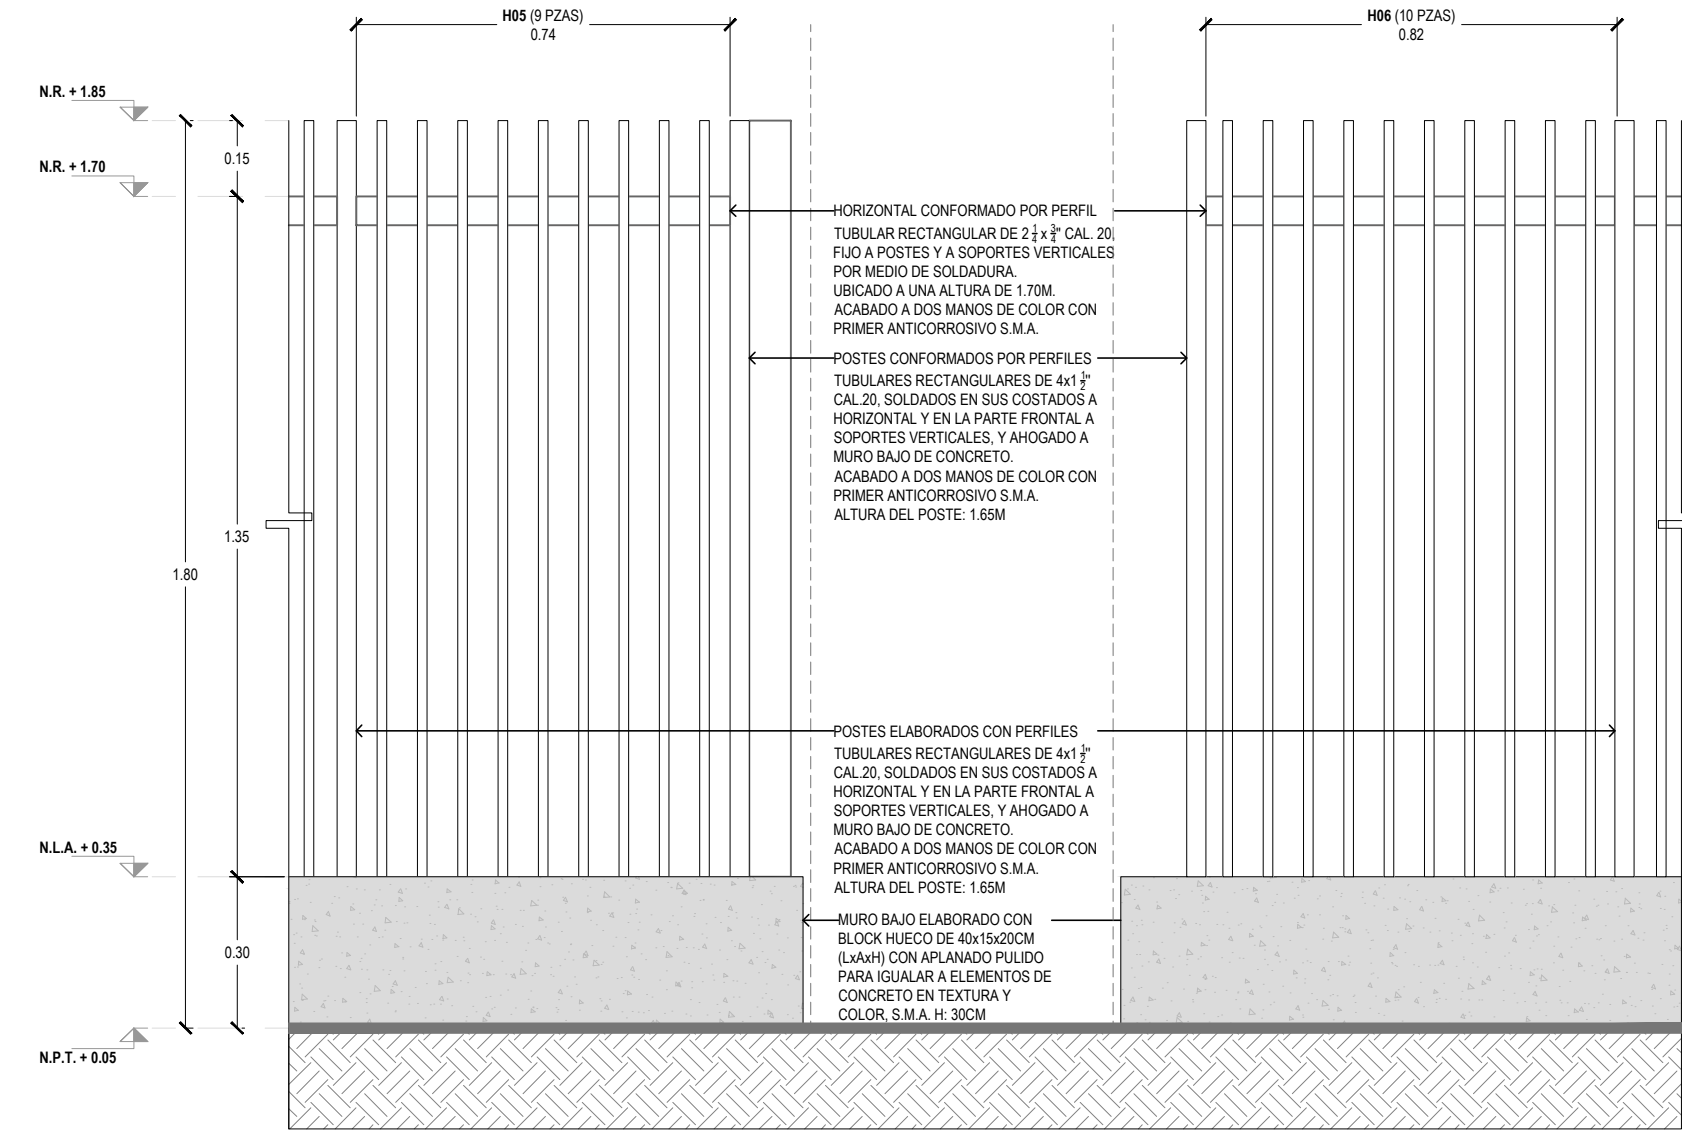


07 DET-04: ALZADO H05 Y H06
ESC. 1:15

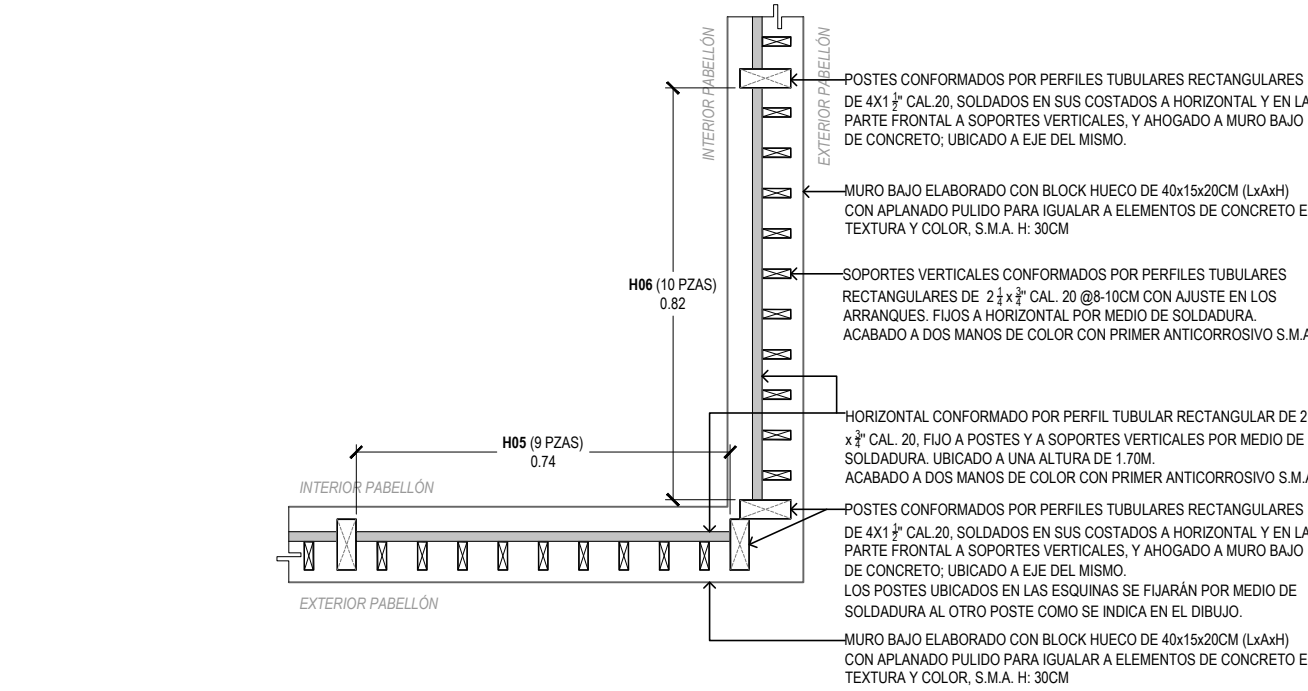


08 DET-04: ALZADO H05 Y H06
ESC. 1:15

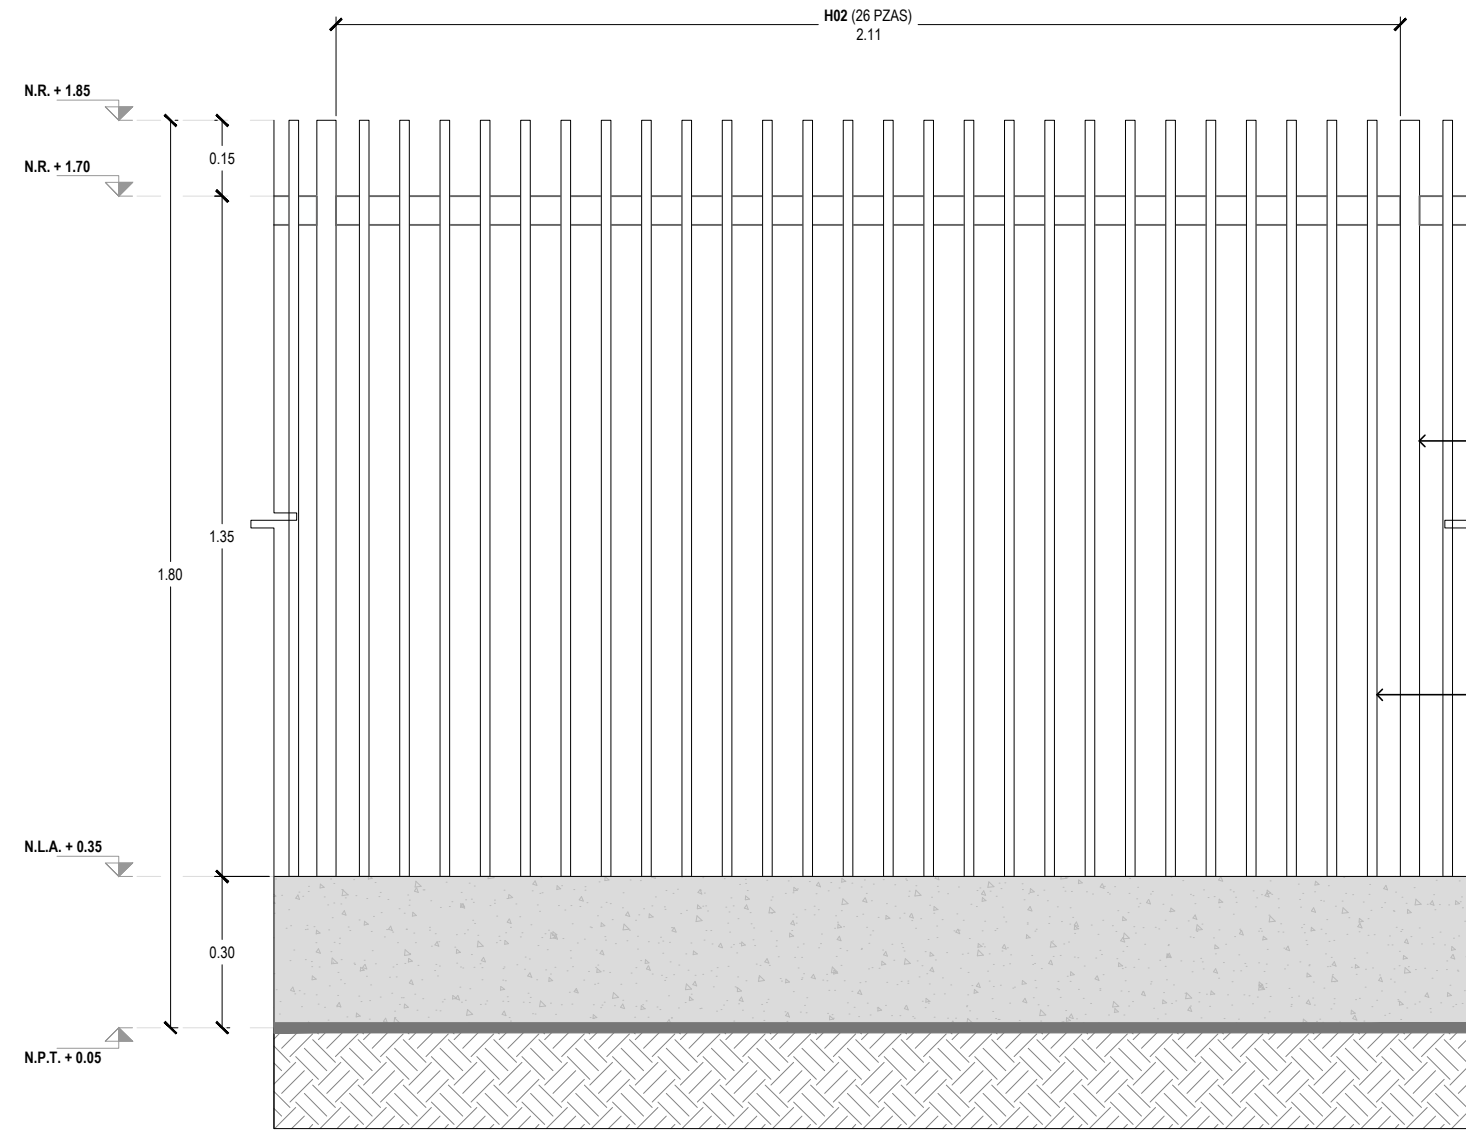


03 DET-02: ALZADO H02
ESC. 1:15

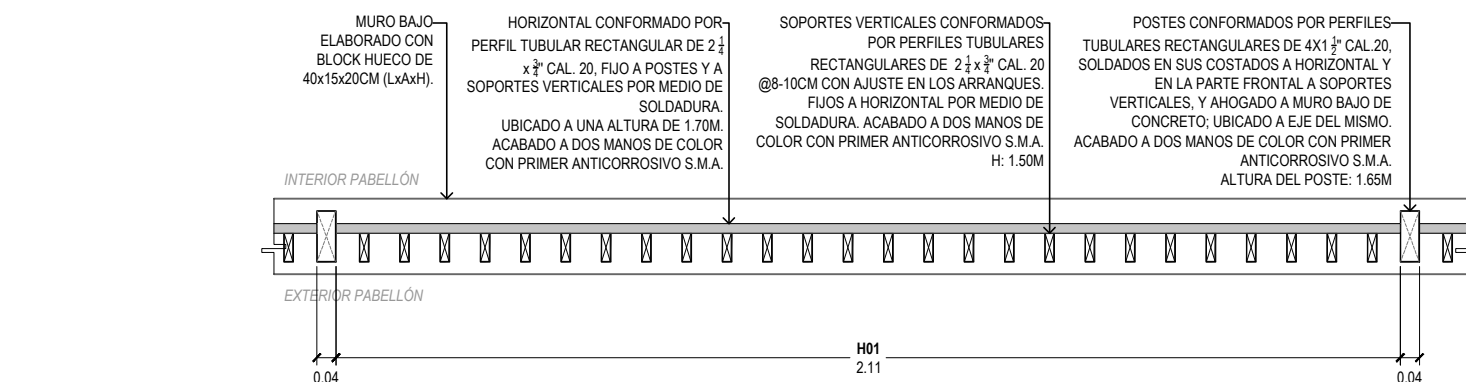


04 DET-02: PLANTA H02
ESC. 1:15

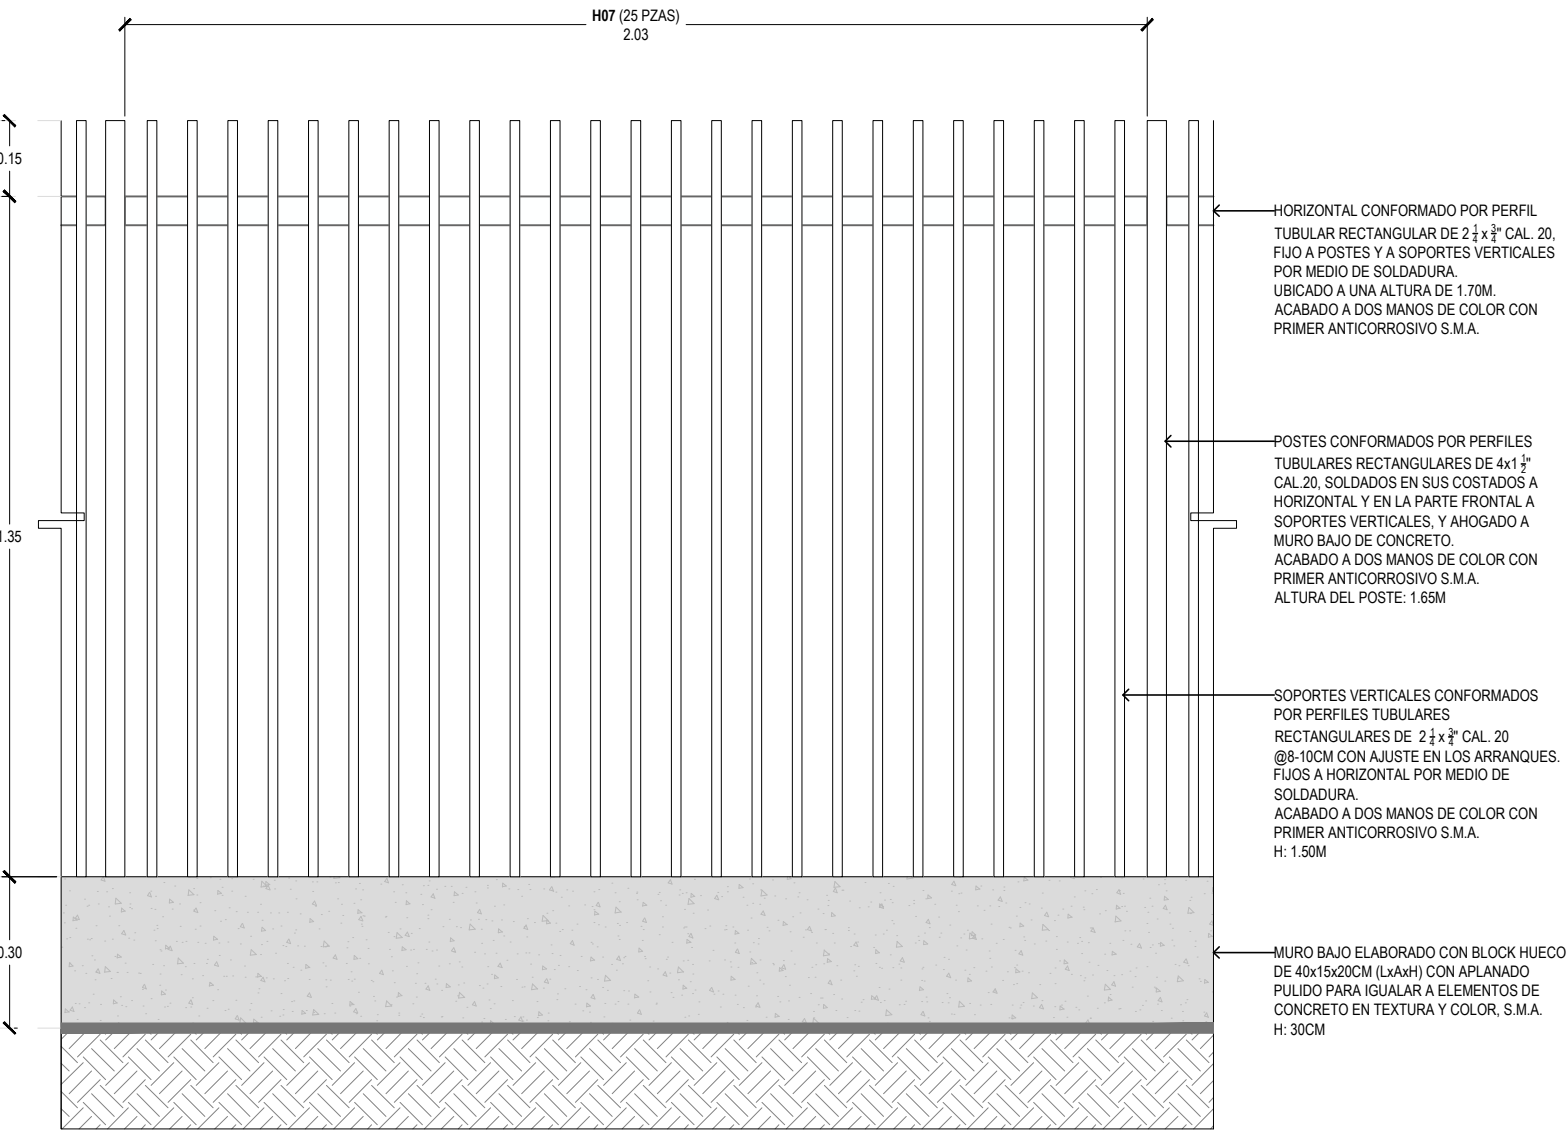


09 DET-05: ALZADO H07
ESC. 1:15

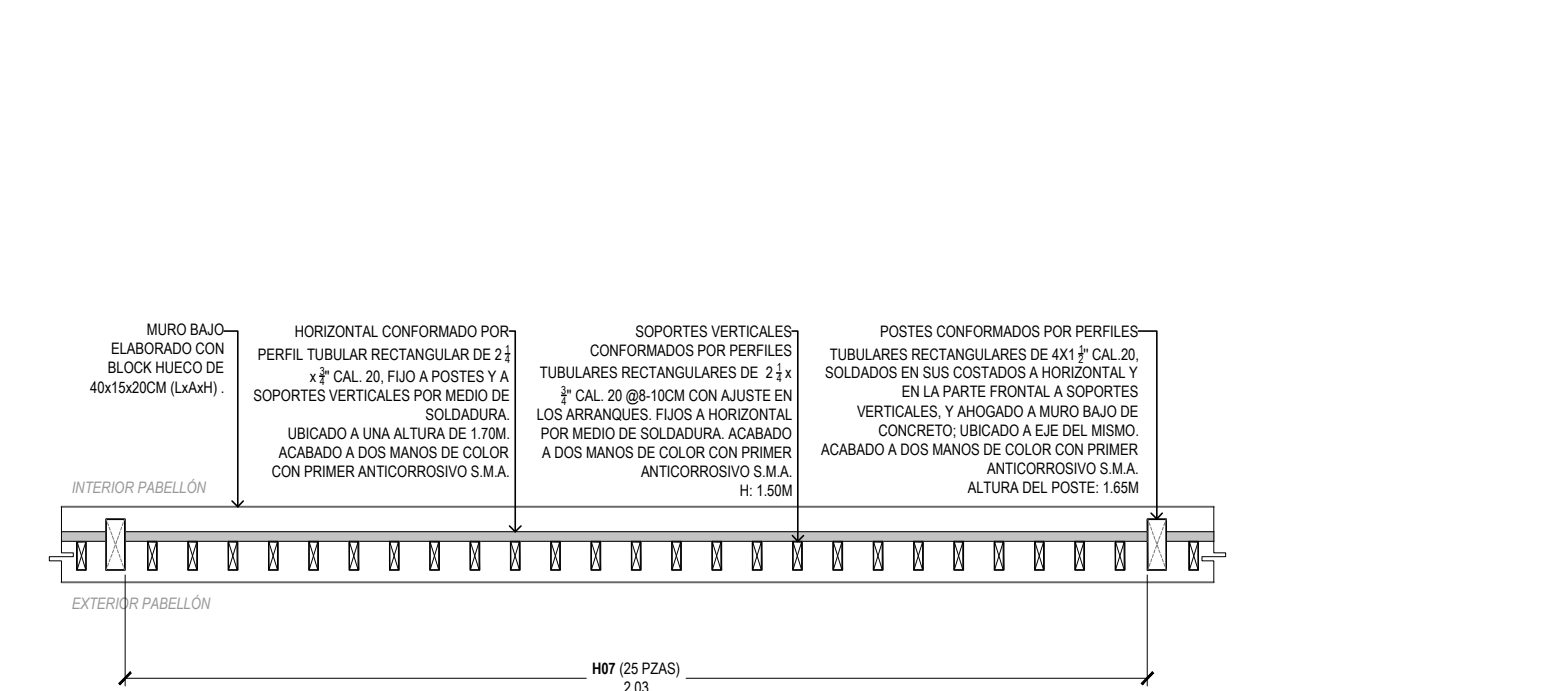

10 DET-05: ALZADO H07
ESC. 1:15

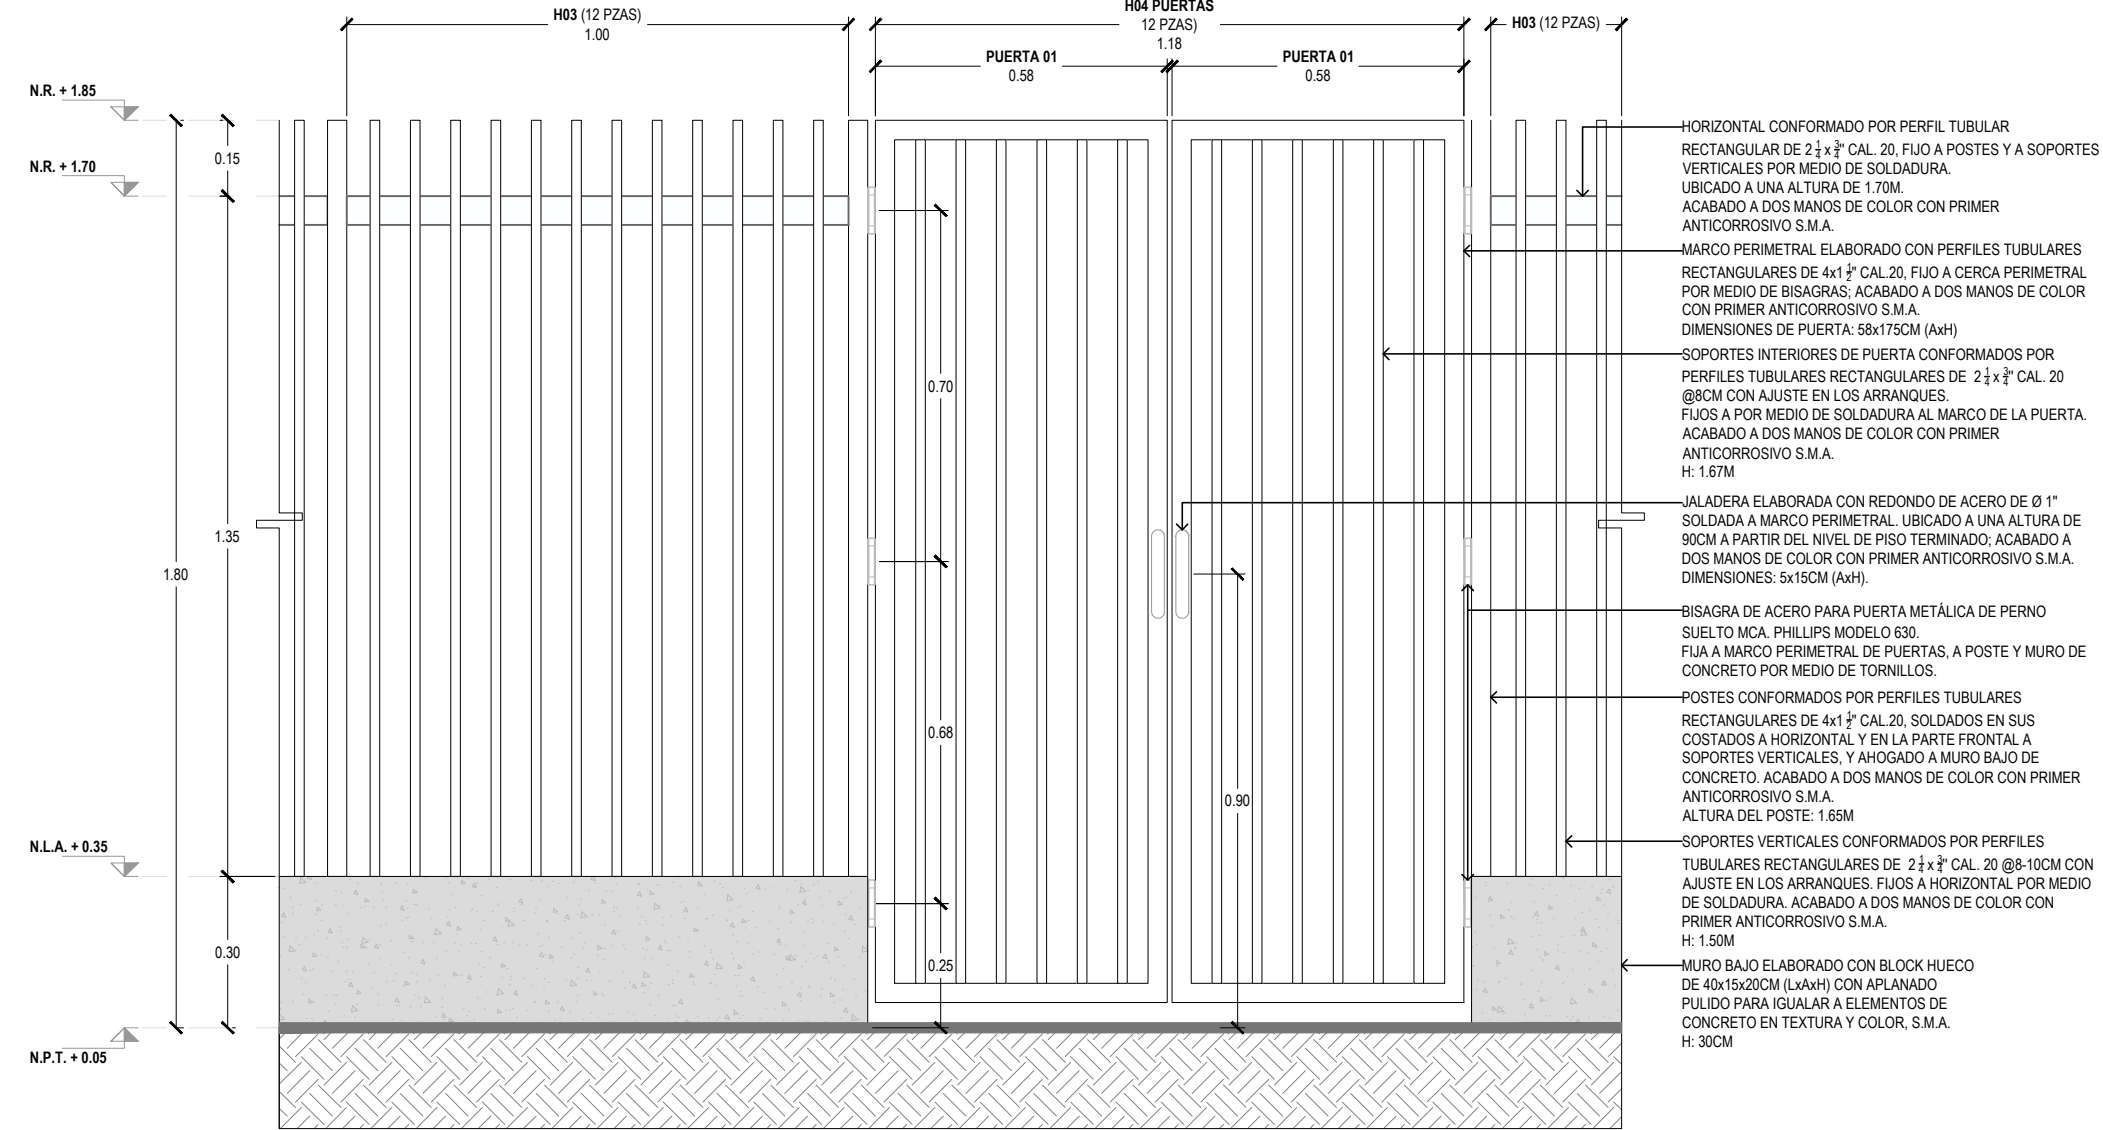

05 DET-03: ALZADO H03 Y H04
ESC. 1:15

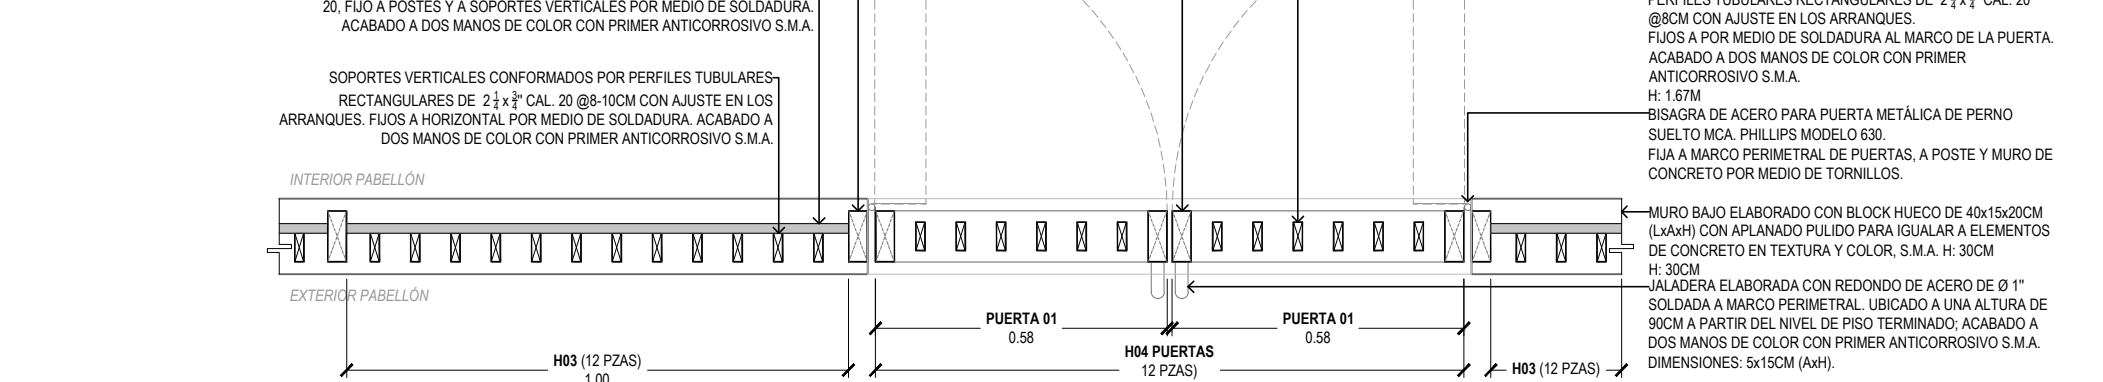

06 DET-03: PLANTA H03 Y H04
ESC. 1:15

Fundación HOGARES NODO TALLER

NOTAS GENERALES

- NIVELES EN METROS REFERIDOS AL BANCO DE NIVEL +0.00
- NO SE MEDIRAN COTAS A ESCALA DE ESTE PLANO
- LAS COTAS SON A PAVOS DE ACABADOS (VER DETALLES DE ALBAÑILERÍA)
- ESTE PLANO DEBERÁ VERIFICARSE CON LOS CORRESPONDIENTES DE ESTRUCTURA E INSTALACIONES. CUALQUIER DISCREPANCIA DEBERÁ CONSULTARSE CON EL PROYECTISTA
- EL CONTRATISTA RECTIFICARÁ EN EL LUGAR DE LA OBRA LAS DIMENSIONES Y NIVELES INDICADOS EN ESTE PLANO, ANTES DE EJECUTAR CUALQUIER TRABAJO, DEBIENDO SOMETER A LA DIRECCIÓN DE LA OBRA CUALQUIER DIFERENCIA QUE HUBIERE, ASÍ COMO LA INTERPRETACIÓN QUE DEL PROPIO CONTRATISTA A ESTE DIBUJO.
- TODOS LOS ACABADOS, ESPECIFICACIONES Y DETALLES SEÑALADOS EN ESTE PLANO DEBERÁN EJECUTARSE DE ACUERDO A LAS ESPECIFICACIONES CORRESPONDIENTES.

CLAVES Y SÍMBOLOS

- N.P.T. NIVEL PISO TERMINADO
- N.S.L. NIVEL SUPERIOR DE LOSA
- N.A. NIVEL DE ANTEPECHO
- N.L.B.L. NIVEL LECHO BAJO DE LOSA
- N.L.B.T. NIVEL LECHO BAJO DE TRABE
- N.L.A.T. NIVEL LECHO BAJO DE TRABE
- N.L.B.P. NIVEL LECHO BAJO DE PLAFÓN
- N.L.B.C. NIVEL LECHO BAJO DE CERRAMIENTOS
- N.C.P. NIVEL CORONAMIENTO PRETIL
- N.C.M. NIVEL CORONAMIENTO MURO
- N.S.V. NIVEL SUPERIOR DE VIGA
- N.L.B.V. NIVEL LECHO BAJO DE VIGA
- N.L.A.V. NIVEL LECHO ALTO DE VIGA
- H.P. ALTURA DE PLAFÓN DE PISO TERMINADO
- NIVEL INDICADO EN PLANTA
- NIVEL INDICADO EN ALZADO O CORTE
- CAMBIO DE NIVEL EN PISO
- MURO DE CONCRETO

CROQUIS DE LOCALIZACIÓN



NOTAS GENERALES



REVISIONES		
REVISION	CONCEPTO	FECHA
0	DISEÑO ESQUEMATICO	
0	DESARROLLO DE DISEÑO	
0	PROYECTO EJECUTIVO	

Nombre del Proyecto:
Rehabilitación de la plaza y áreas de
ejercicios de Las Brujas, en la Unidad
Habitacional El Rosario, Ciudad de México

Agustín Aragón, Rosario 1 Sector II OB, Azcapotzalco, 54090
Tlalpaneta de Baz, Méx.

Propietario:

Director de Proyecto:

Clave:
BRU-HE-02

Contenido:
Detalles Herrería
LAS BRUJAS

REVISO: ESCALA: VARIABLE
DIBUJO: NODO TALLER FECHA: 28/07/2023