

NOTAS GENERALES

- NIVELES EN METROS REFERIDOS AL BANCO DE NIVEL +0.00
- NO SE MEDIRAN COTAS A ESCALA DE ESTE PLANO
- LAS COTAS SON A PANOS DE ACABADOS (VER DETALLES DE ALBAÑILERÍA)
- ESTE PLANO DEBERÁ VERIFICARSE CON LOS CORRESPONDIENTES DE ESTRUCTURA E INSTALACIONES. CUALQUIER DISCREPANCIA DEBERÁ CONSULTARSE CON EL PROYECTISTA
- EL CONTRATISTA RECTIFICARÁ EN EL LUGAR DE LA OBRA LAS DIMENSIONES Y NIVELES INDICADOS EN ESTE PLANO, ANTES DE EJECUTAR CUALQUIER TRABAJO, DEBIENDO SOMETER A LA DIRECCIÓN DE LA OBRA CUALQUIERA DIFERENCIA QUE HUBIERE, ASÍ COMO LA INTERPRETACIÓN QUE DEL PROPIO CONTRATISTA A ESTE DIBUJO.
- TODOS LOS ACABADOS, ESPECIFICACIONES Y DETALLES SEÑALADOS EN ESTE PLANO DEBERÁN EJECUTARSE DE ACUERDO A LAS ESPECIFICACIONES CORRESPONDIENTES.

CLAVES Y SÍMBOLOS

N.P.T.	NIVEL PISO TERMINADO
N.S.L.	NIVEL SUPERIOR DE LOSA
N.A.	NIVEL DE ANTEPECHO
N.L.B.L.	NIVEL LECHO BAJO DE LOSA
N.L.B.T.	NIVEL LECHO BAJO DE TRABE
N.L.A.T.	NIVEL LECHO ALTO DE TRABE
N.L.B.P.	NIVEL LECHO BAJO DE PLAFÓN
N.L.B.C.	NIVEL LECHO BAJO DE CERRAMIENTO
N.C.P.	NIVEL CORONAMIENTO PRETIL
N.C.M.	NIVEL CORONAMIENTO MURO
N.S.V.	NIVEL SUPERIOR DE VIGA
N.L.B.V.	NIVEL LECHO BAJO DE VIGA
N.L.A.V.	NIVEL LECHO ALTO DE VIGA
H.P.	ALTURA DE PLAFÓN DE PISO TERMINADO
	NIVEL INDICADO EN PLANTA
	NIVEL INDICADO EN ALZADO O CORTE
	CAMBIO DE NIVEL EN PISO
	MURO DE CONCRETO

CROQUIS DE LOCALIZACIÓN



NOTAS GENERALES

- ÁREA VERDE
- TUBO PVC SANITARIO DE Ø2" PARA DRENADO PABELLONES DE NIÑOS
- TERCERA CAPA COMPUESTA POR ESTRATO FINO DE FIRMA VEGETAL CON 40CM DE ESPESOR
- SEGUNDA CAPA COMPUESTA POR RELLENO DE ESTRATO MEDIO DE 80MM CON ESPESOR DE 30CM
- PRIMERA CAPA COMPUESTA POR RELLENO DE PIEDRA DE 80MM CON ESPESOR DE 30 A 50CM
- GEOMEMBRAÑA DE PVC DE 1.80MM

REVISIONES

REVISIÓN	CONCEPTO	FECHA
6	DISEÑO ESQUEMATICO	
5	DESARROLLO DE DISEÑO	
4	PROYECTO EJECUTIVO	

Nombre del Proyecto:

Rehabilitación de la plaza y área de ejercicios de Las Brujas, en la Unidad Habitacional El Rosario, Ciudad de México

Aguatín Aragón, Rosario 1 Sector II CB, Azcapotzalco, 54090 Tlalpan de Baz, Méx.

Propietario:

Director de Proyecto:


Clave:

BRU-DT-02


Contenido:

Planta Detalles Generales  
LAS BRUJAS


REVISO: ESCALA: INDICADA  
DIBUJO: NODO TALLER FECHA: 28/07/2023

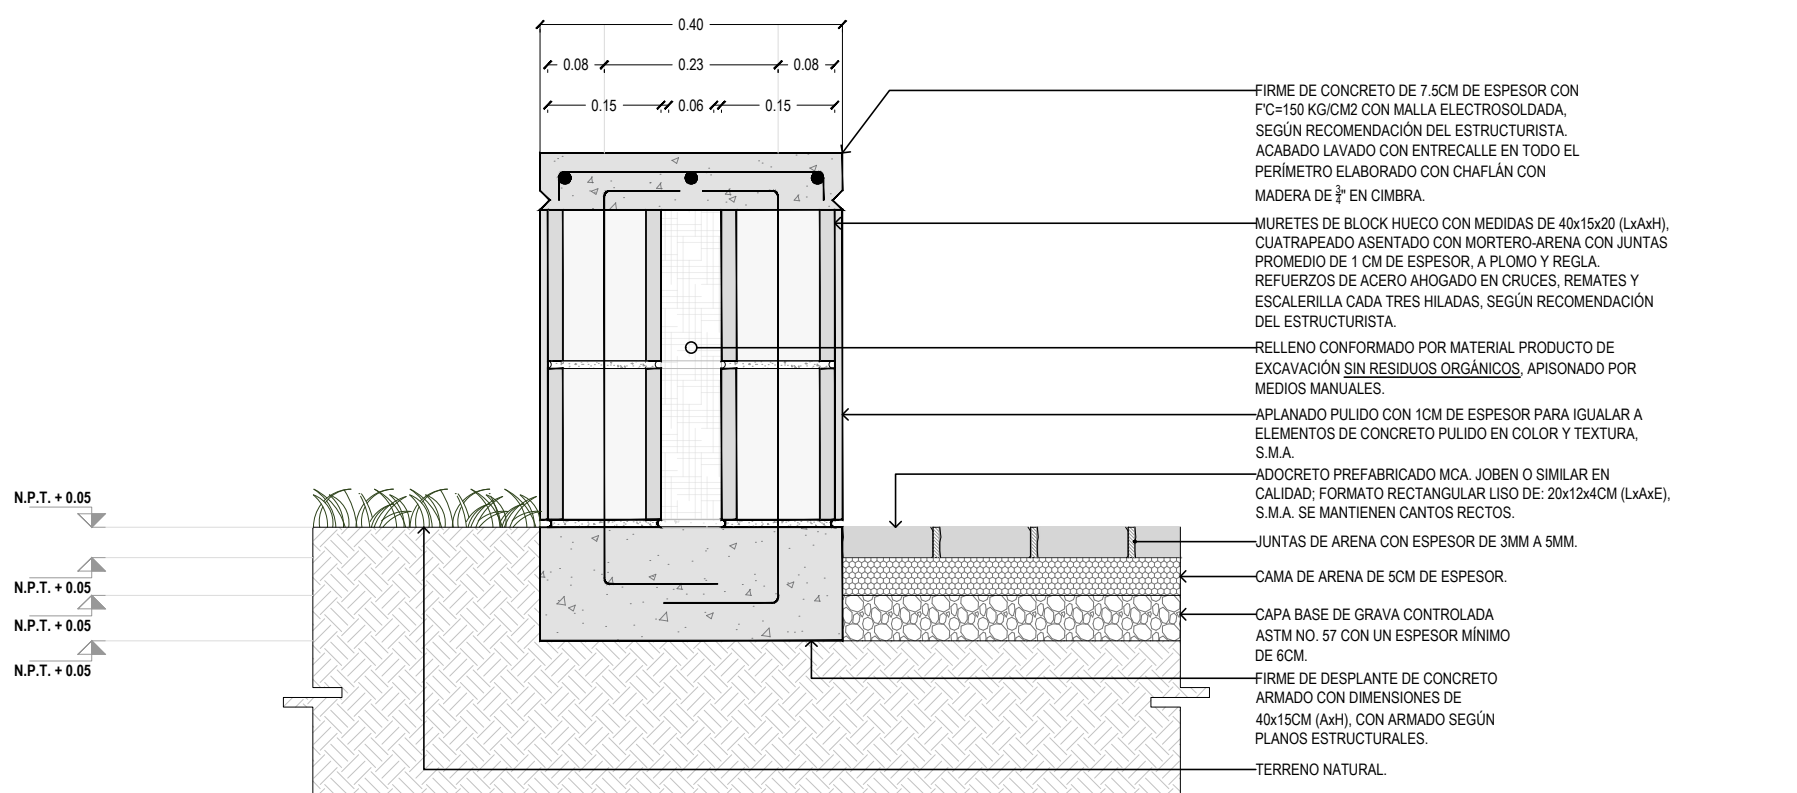


01 DET-01  
ESC. 1:10

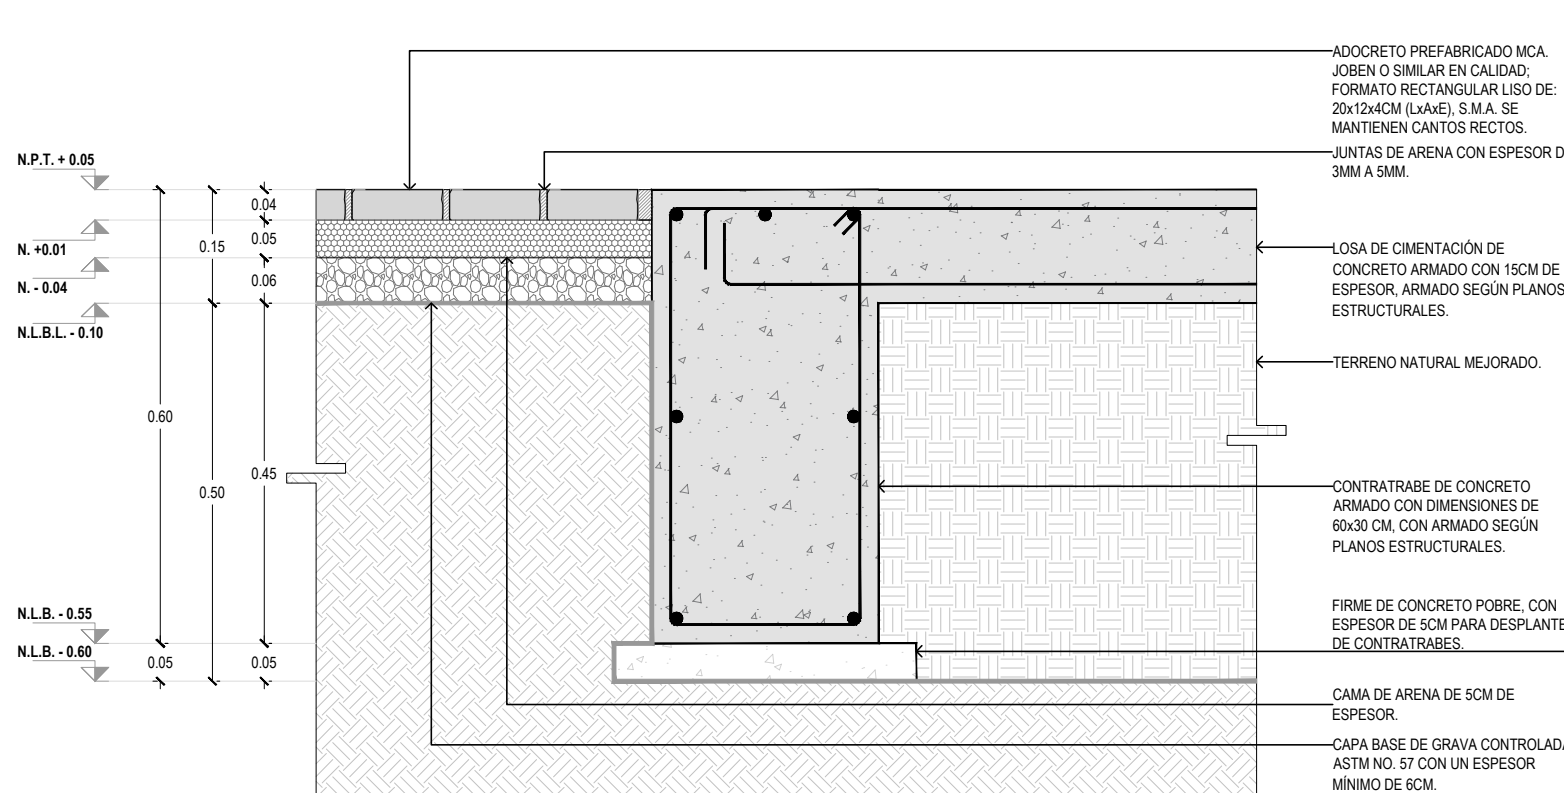


02 DET-02  
ESC. 1:10

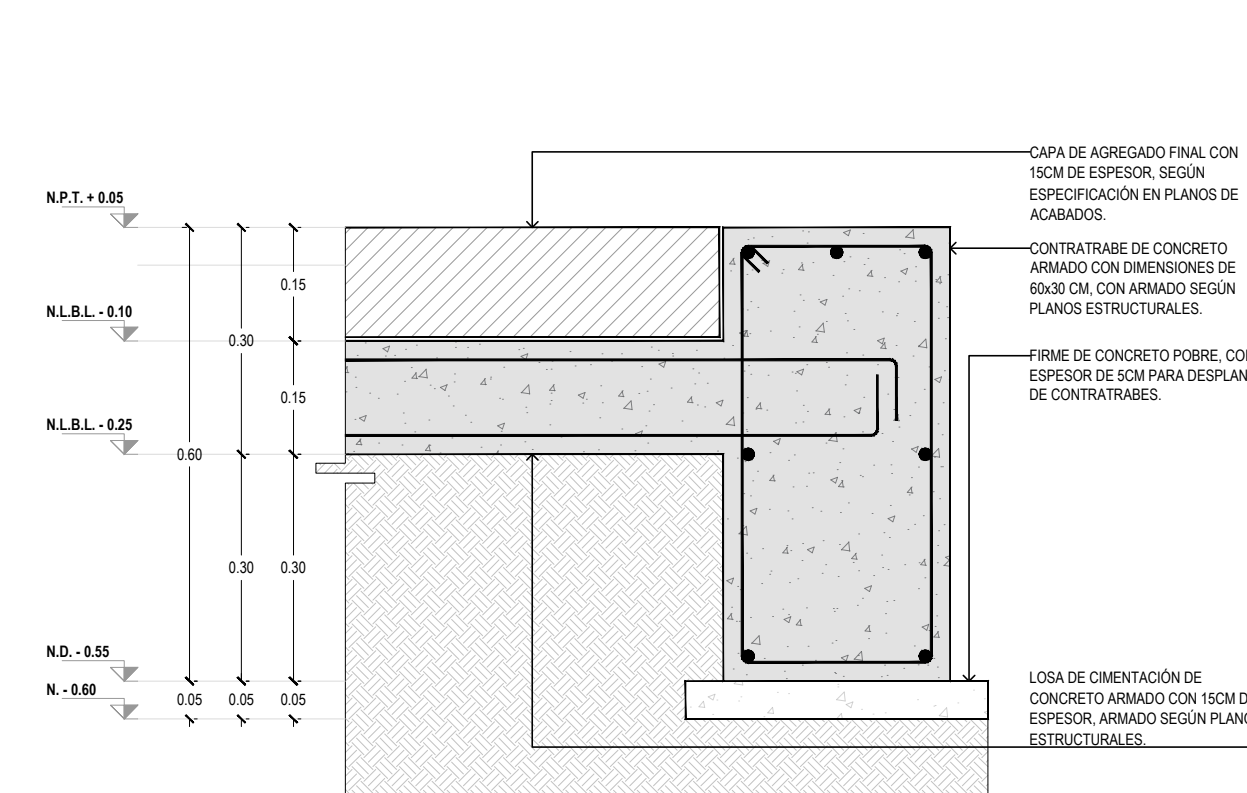


03 DET-03  
ESC. 1:10

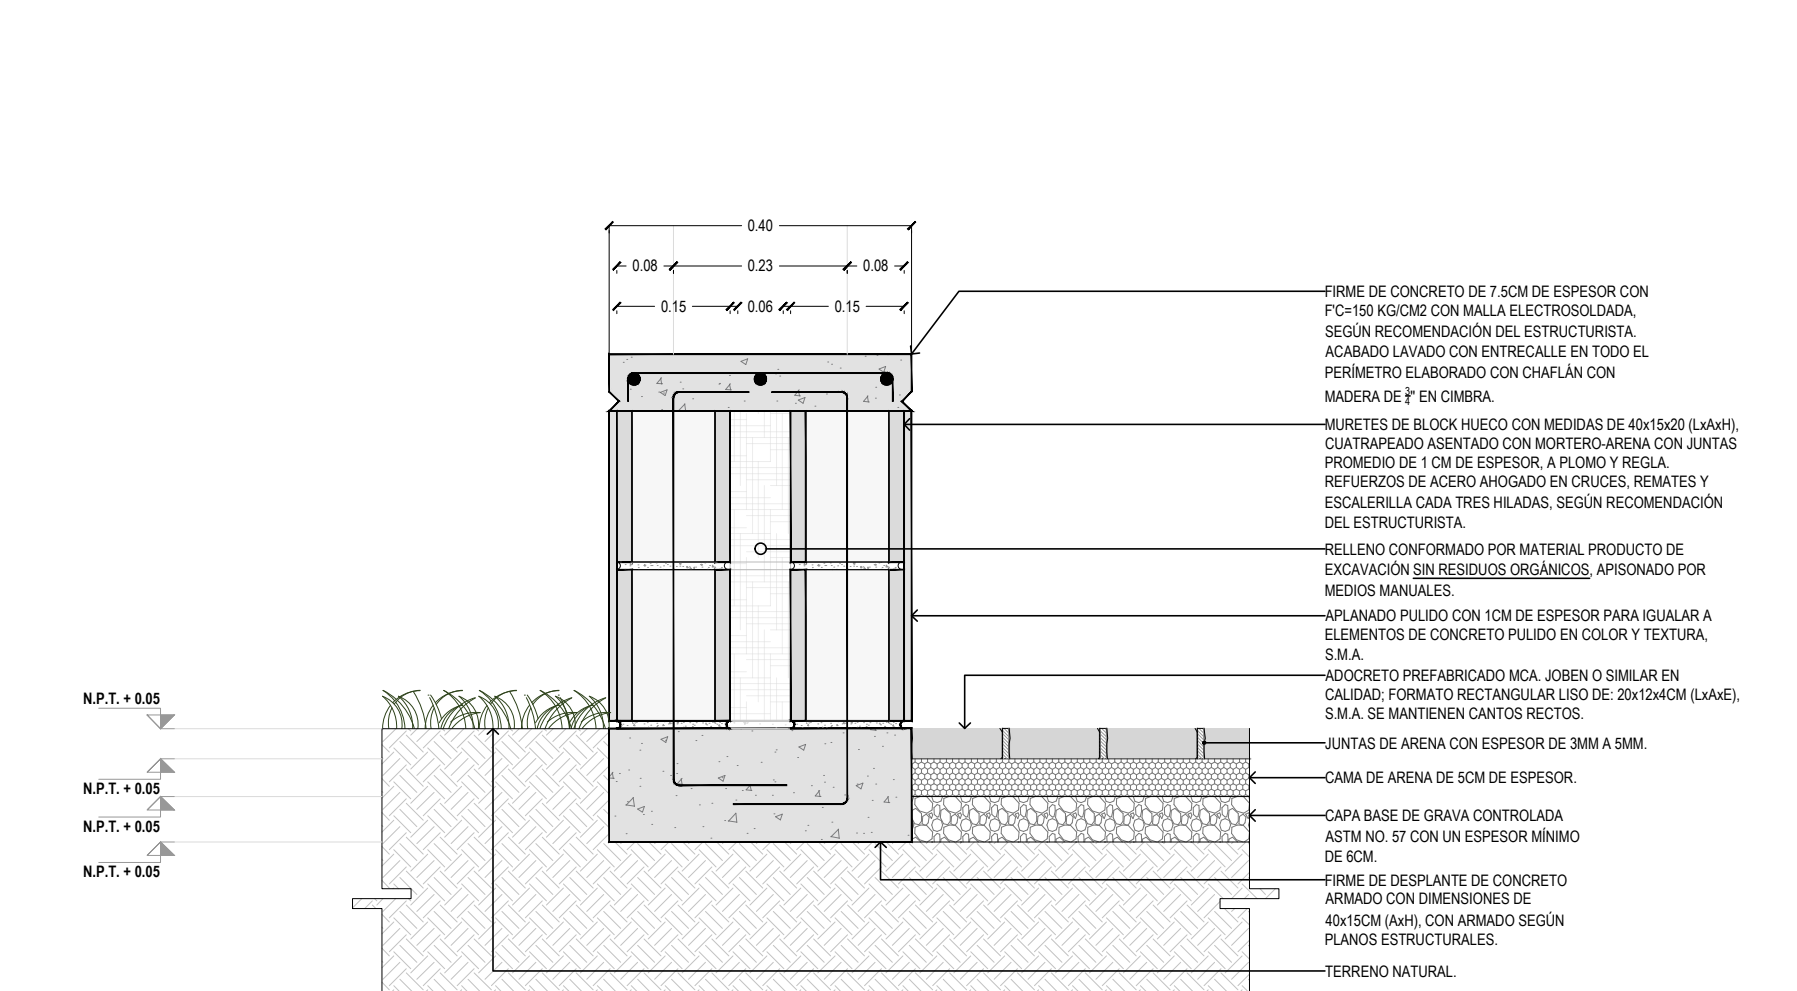


04 DET-04  
ESC. 1:10

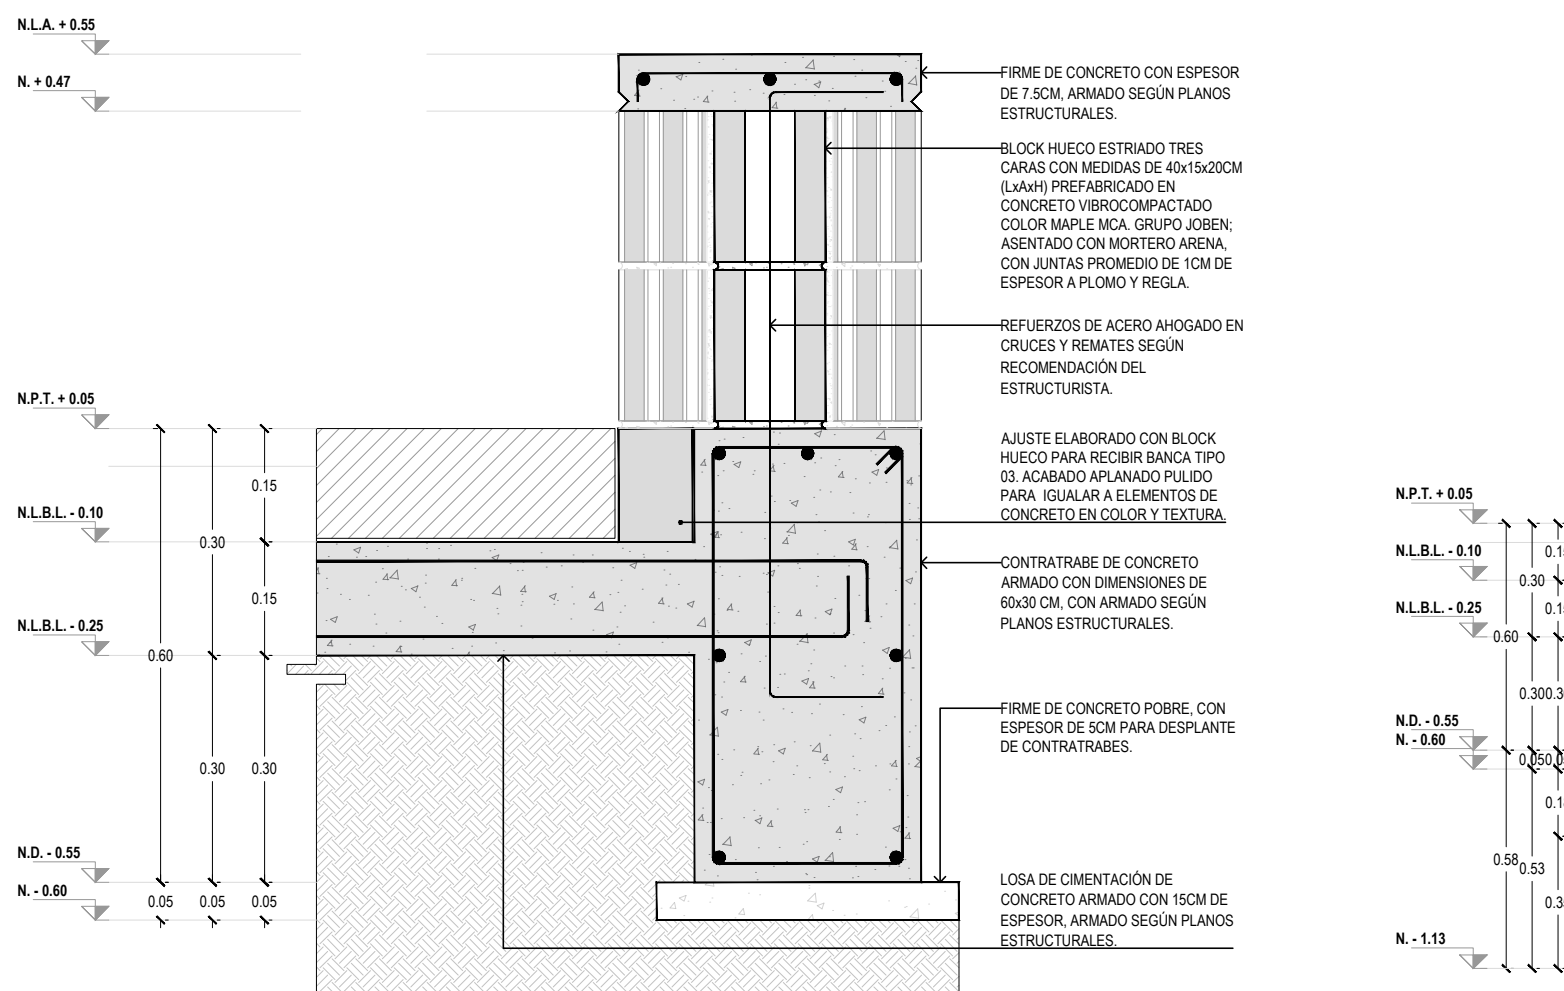


05 DET-05  
ESC. 1:10

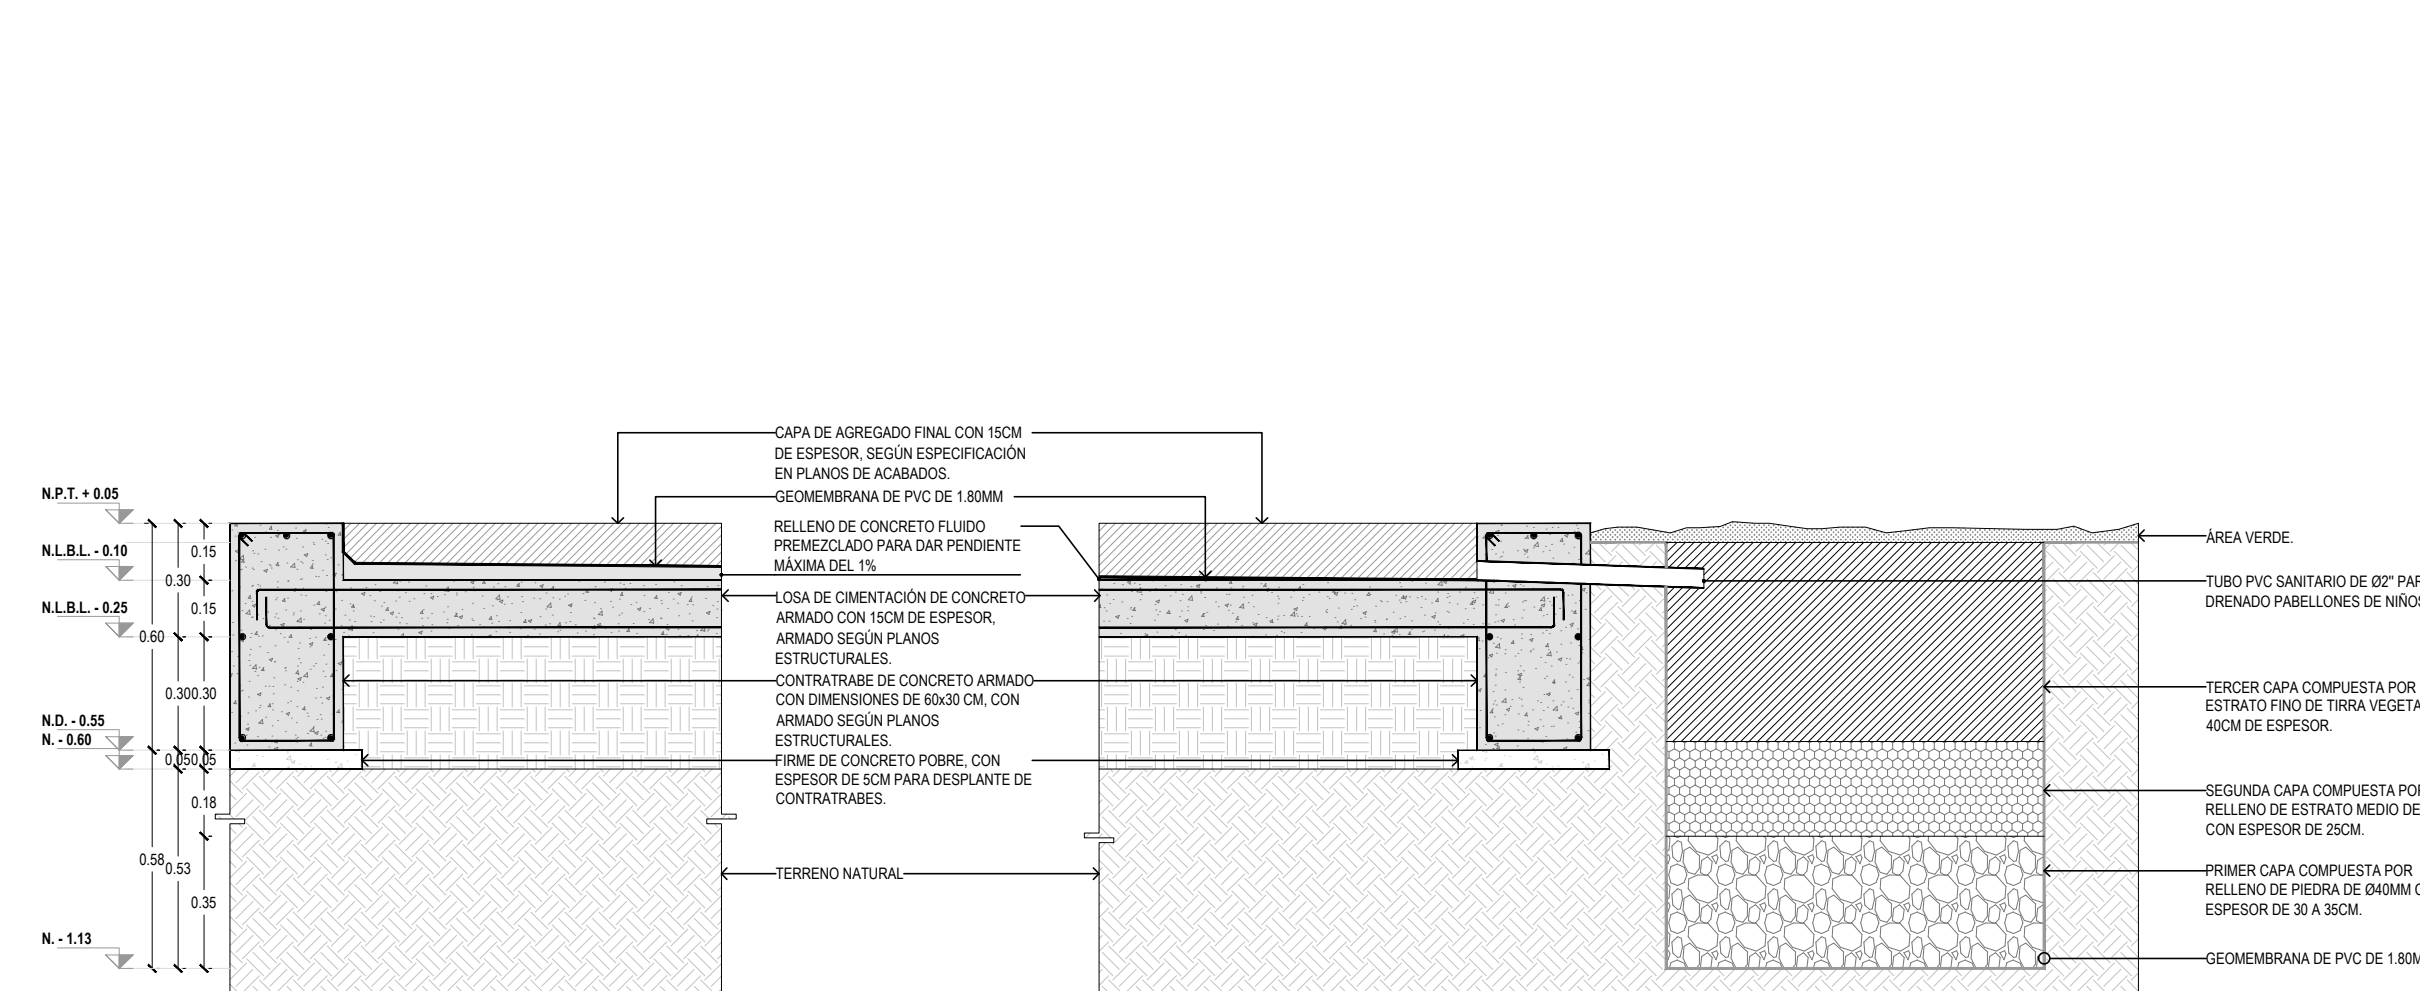

06 DET-06  
ESC. 1:20

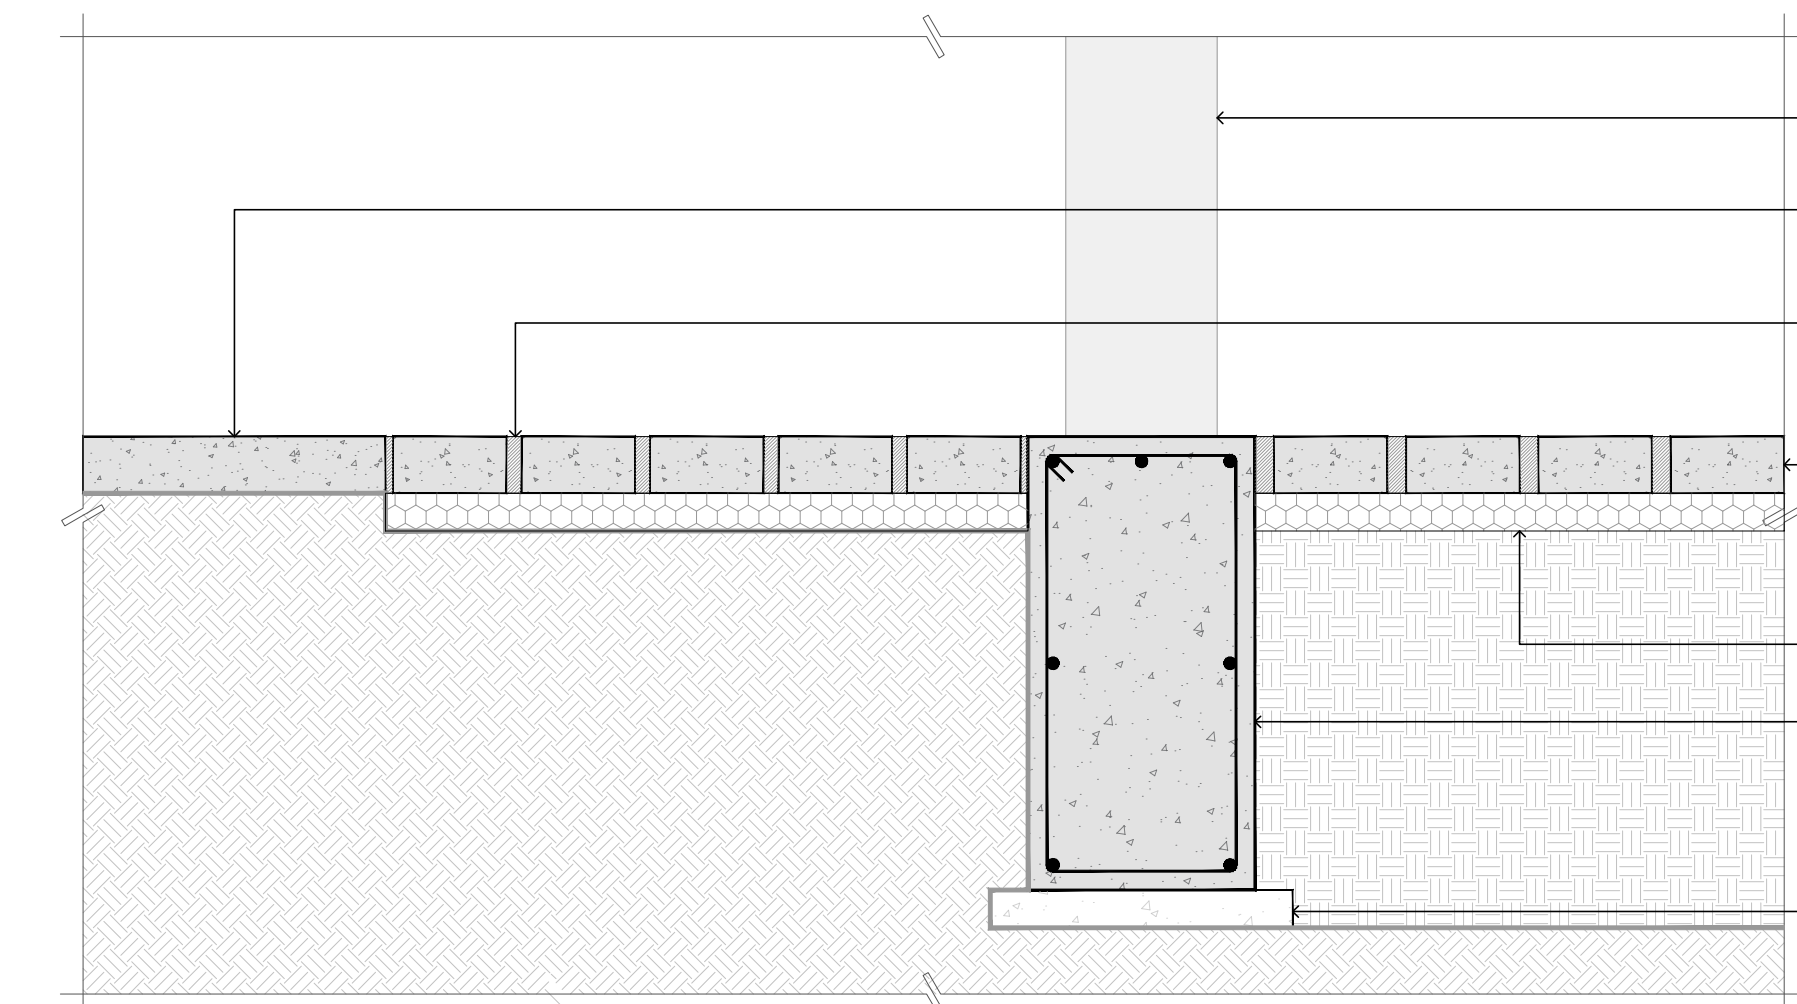

07 DET-07  
ESC. 1:10

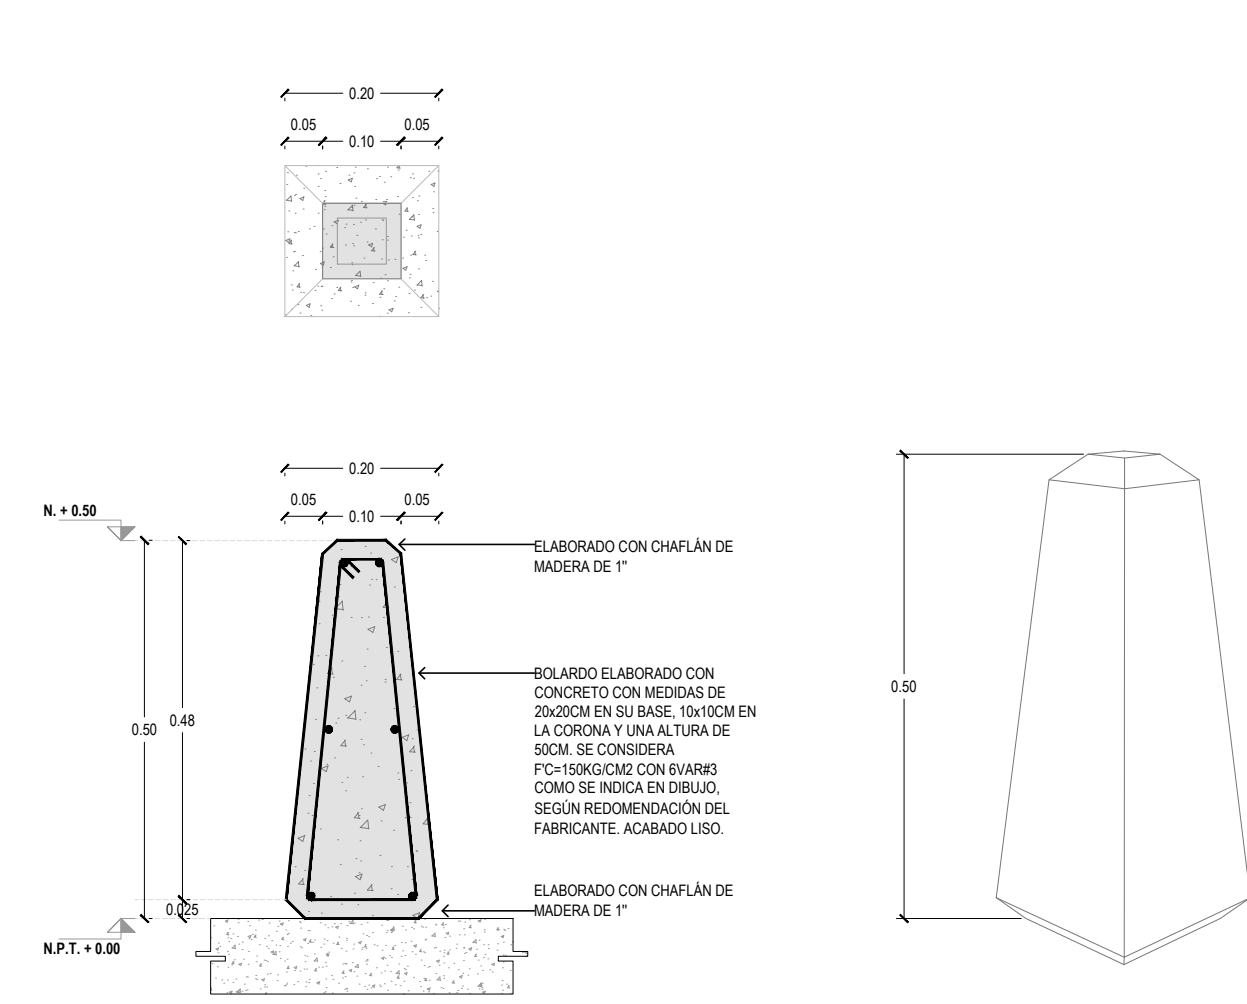

08 DET-08  
ESC. 1:10