


Luminaria para Alumbrado Público

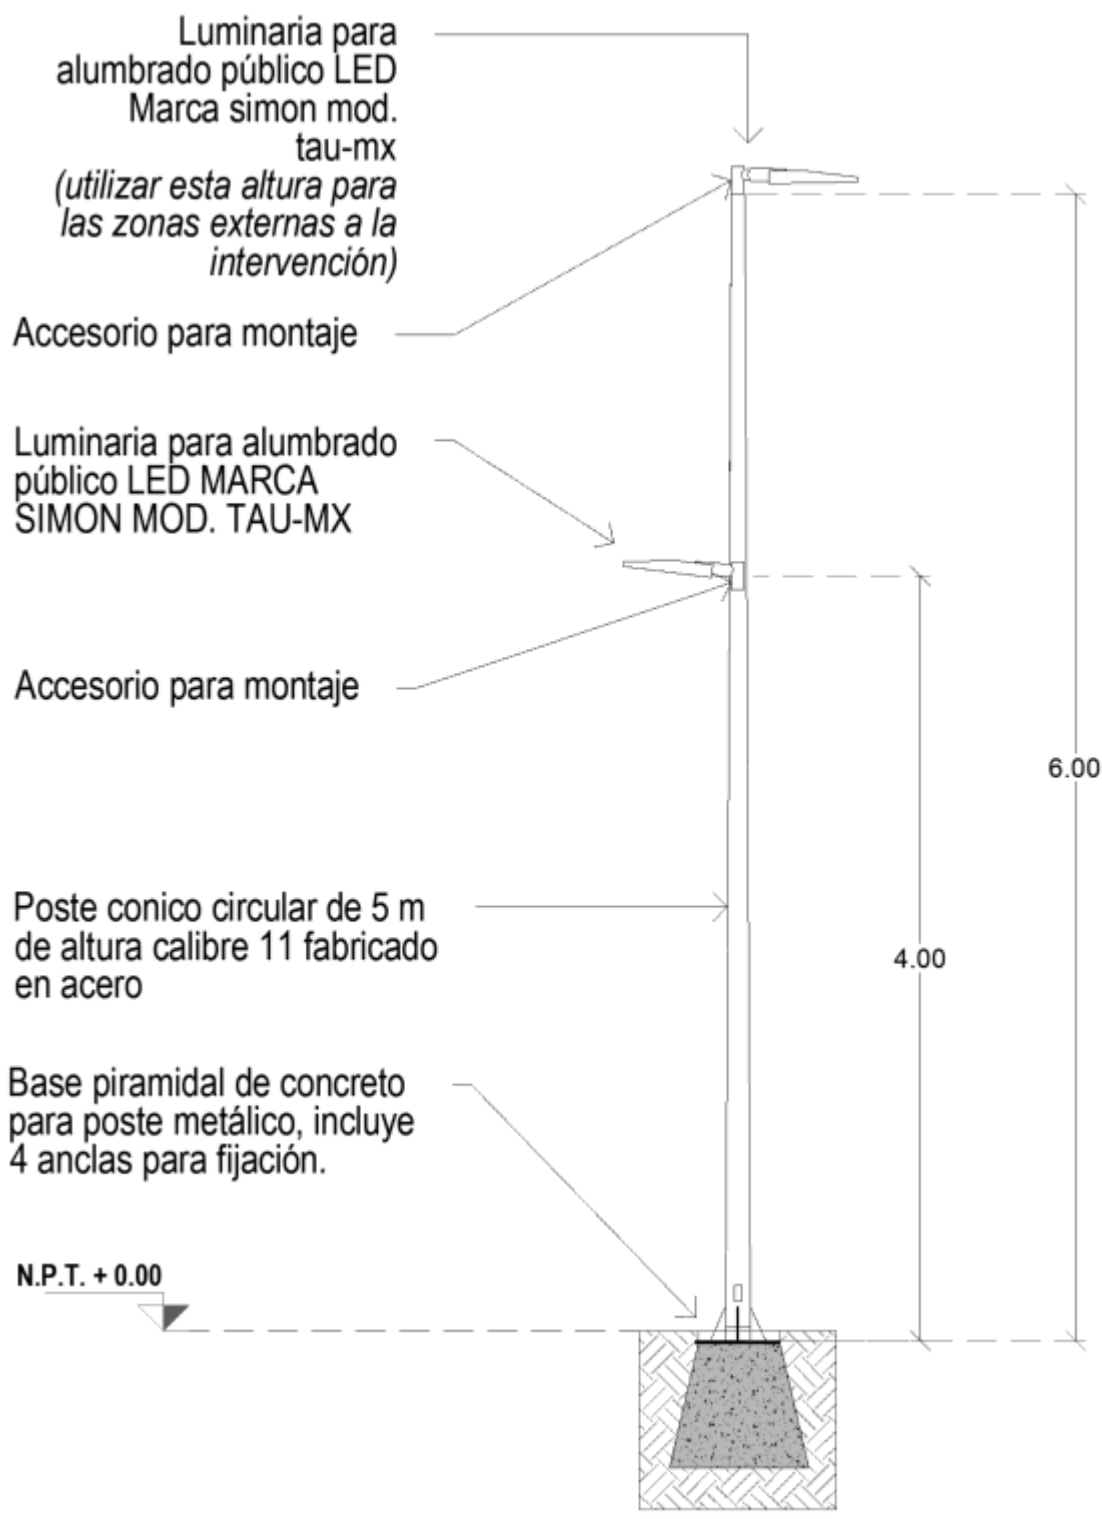

NOTA.  
Se deberá considerar que el nivel final de la placa debe ser al menos 5CM por debajo del N.P.T. y deberá cubrirse con una cama de tezontle o algún otro elemento aprobado en obra.

IMAGEN OBJETIVO

\*NOTA: Las especificaciones descritas en los planos ejecutivos no podrán ser modificadas ni reemplazadas sin previa revisión y/o autorización de mutuo acuerdo entre Fundación Hogares y NODO Taller.  
Marca establecida o similar en calidad, autorizada por Fundación Hogares y NODO Taller.