

Bolardo de concreto hecho en obra
de 20x20CM en su base y 10x10CM

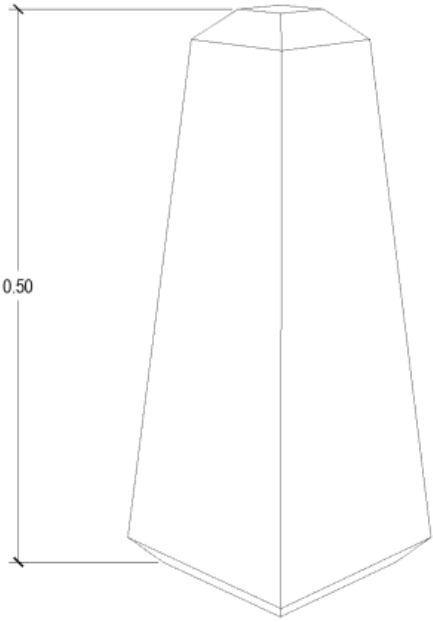
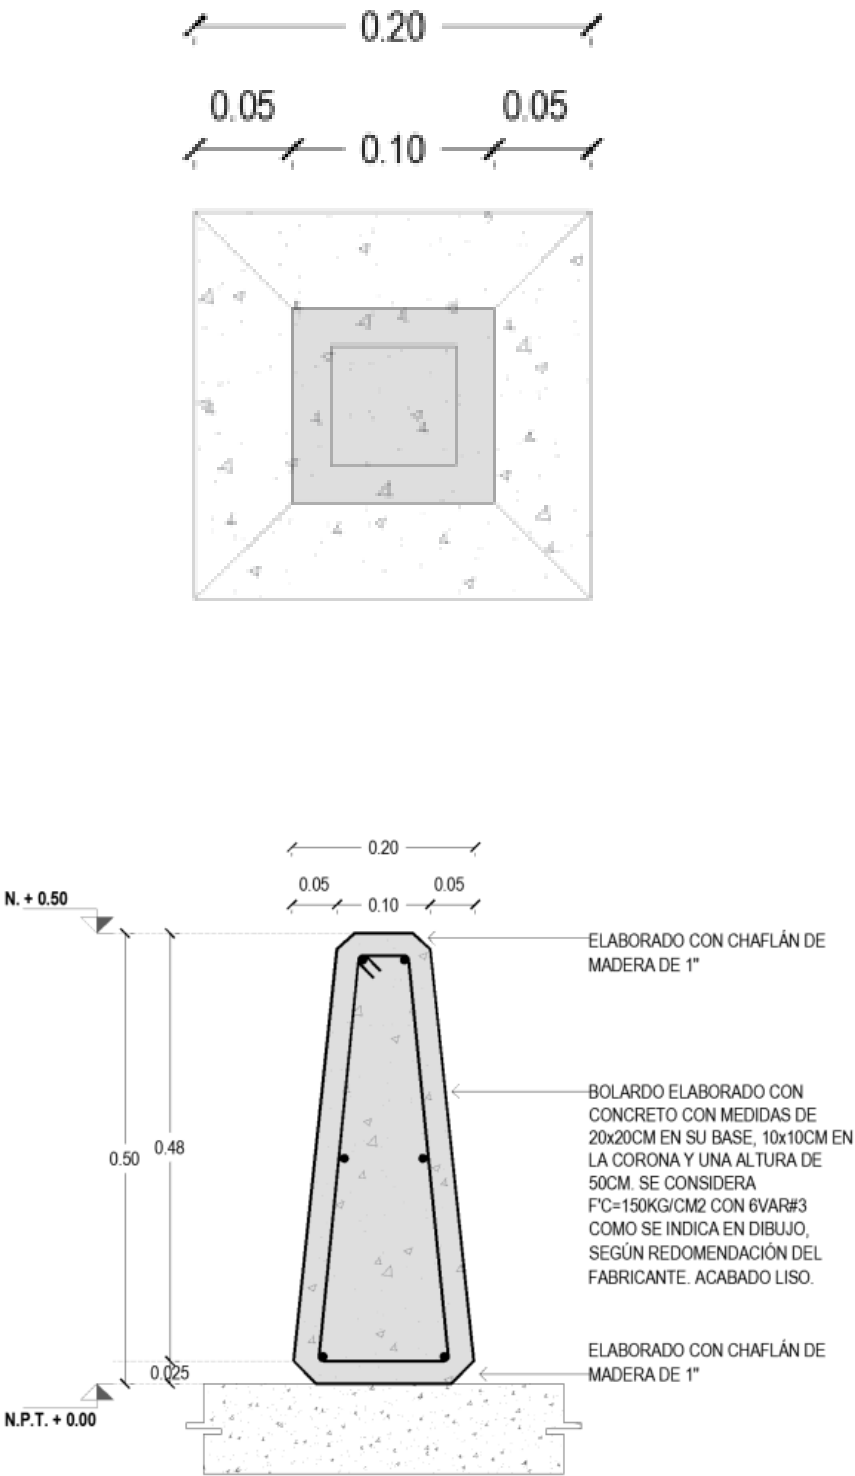


IMAGEN OBJETIVO

*NOTA: Las especificaciones descritas en los planos ejecutivos no podrán ser modificadas ni reemplazadas sin previa revisión y/o autorización de mutuo acuerdo entre Fundación Hogares y NODO Taller.
Marca establecida o similar en calidad, autorizada por Fundación Hogares y NODO Taller.