



Detalle 5 banca interior planta 1

escala 1:20

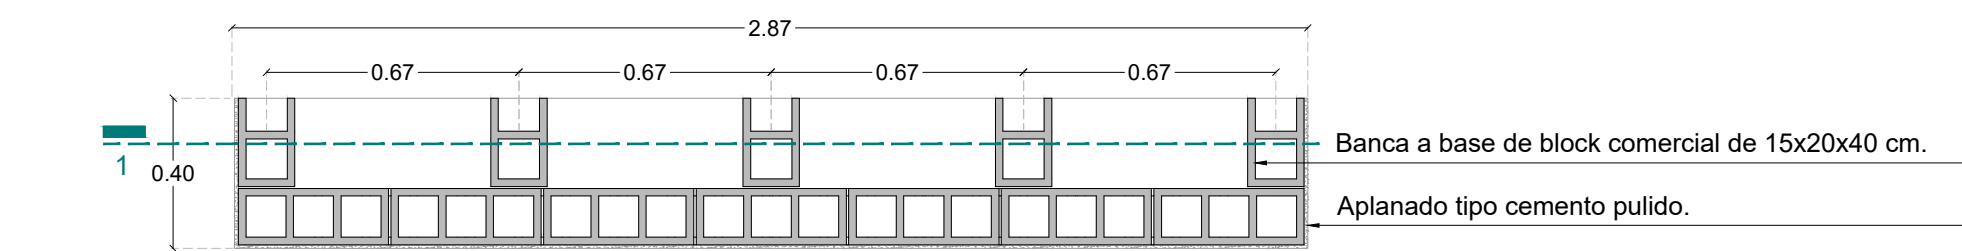


Detalle 5 banca interior planta 2

escala 1:20

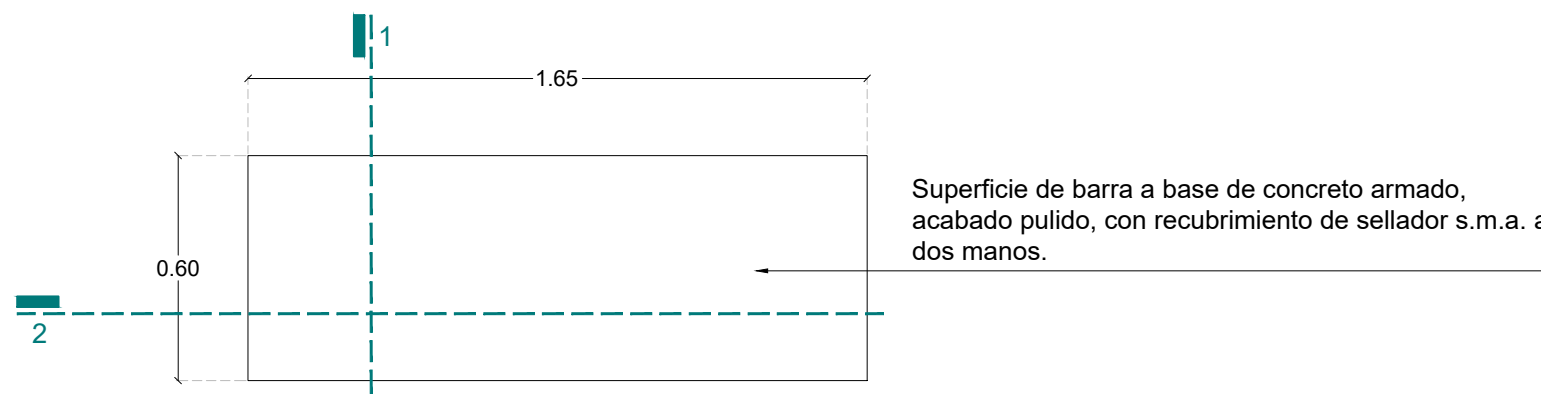


Detalle 6 barra terraza planta

escala 1:20

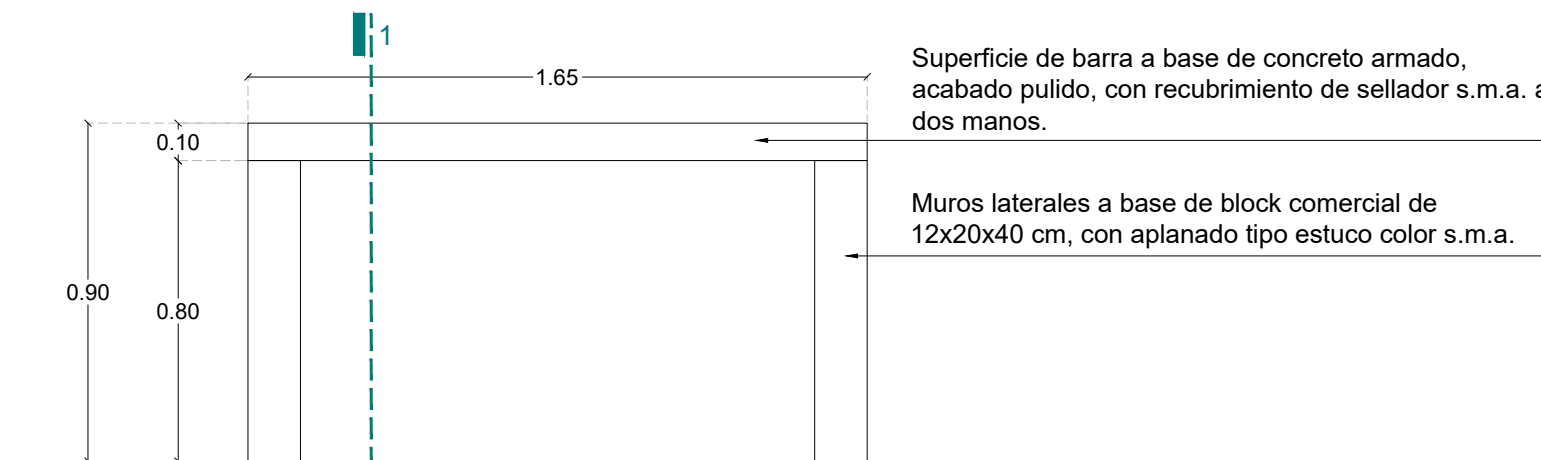


Detalle 6 barra terraza alzado

escala 1:20

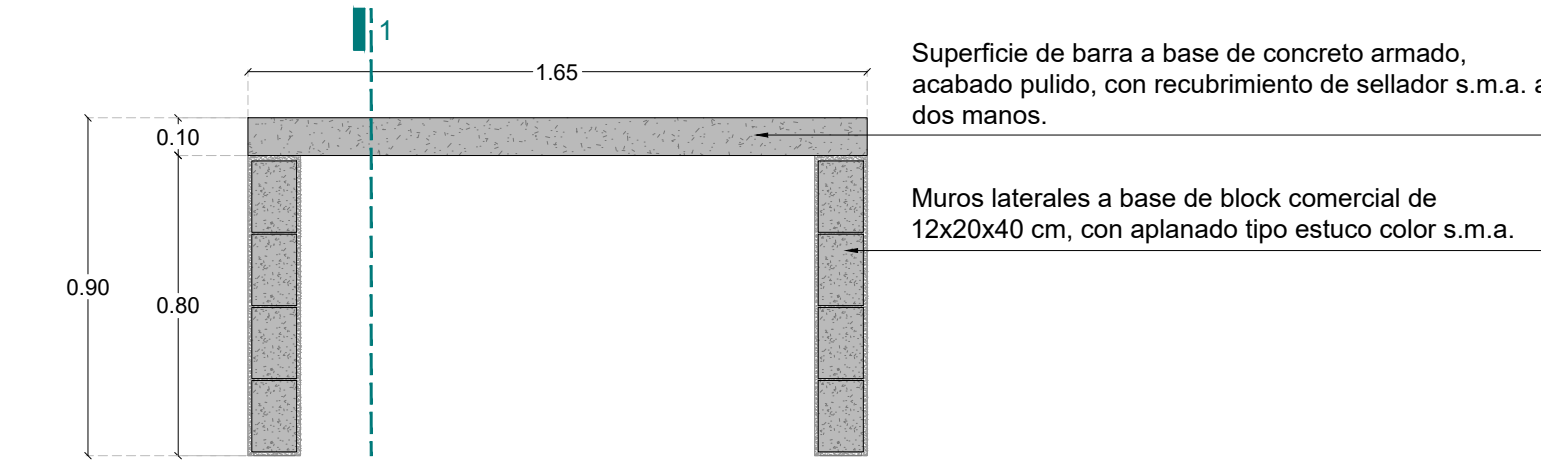


Detalle 6 barra terraza corte 2

escala 1:20

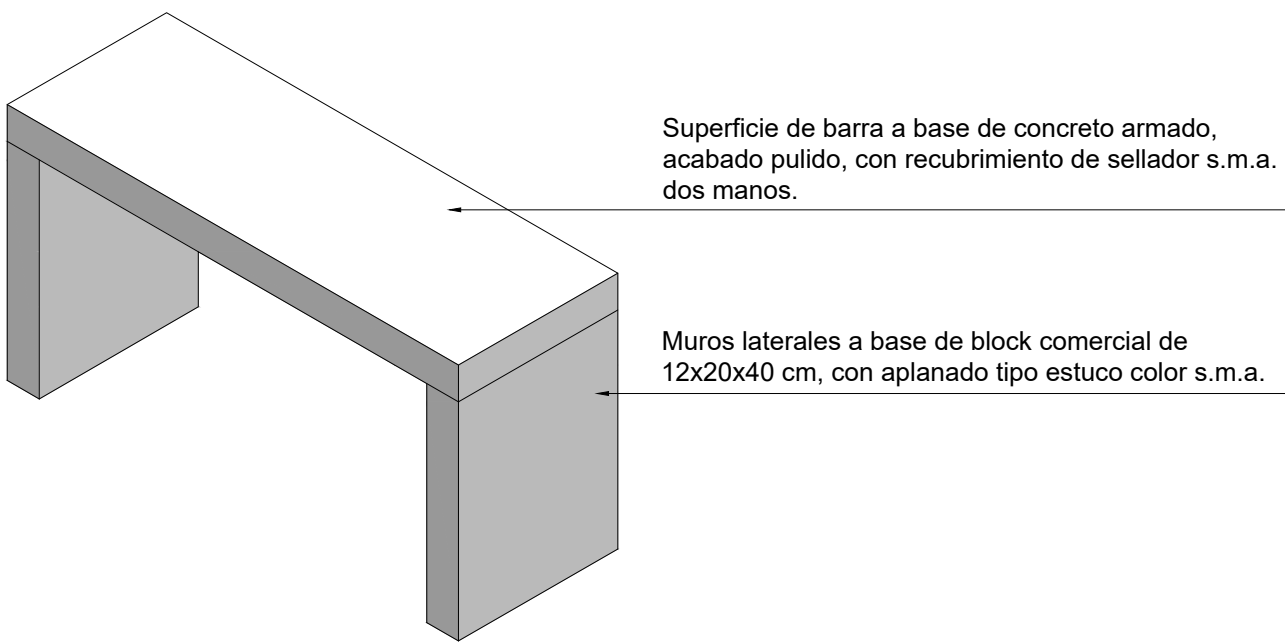


Detalle 6 barra terraza isométrico

escala s/e

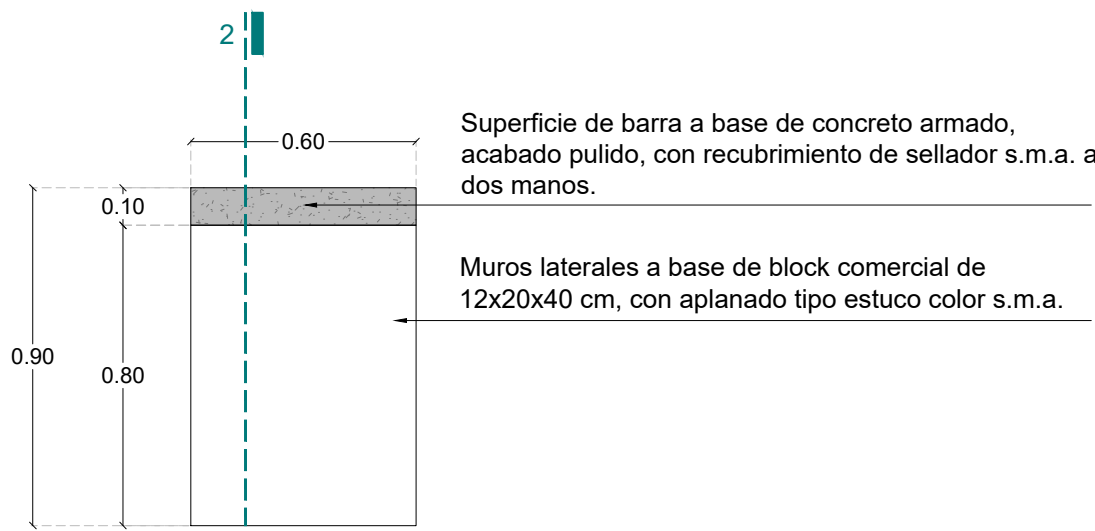


Detalle 6 barra terraza corte 1

escala 1:20

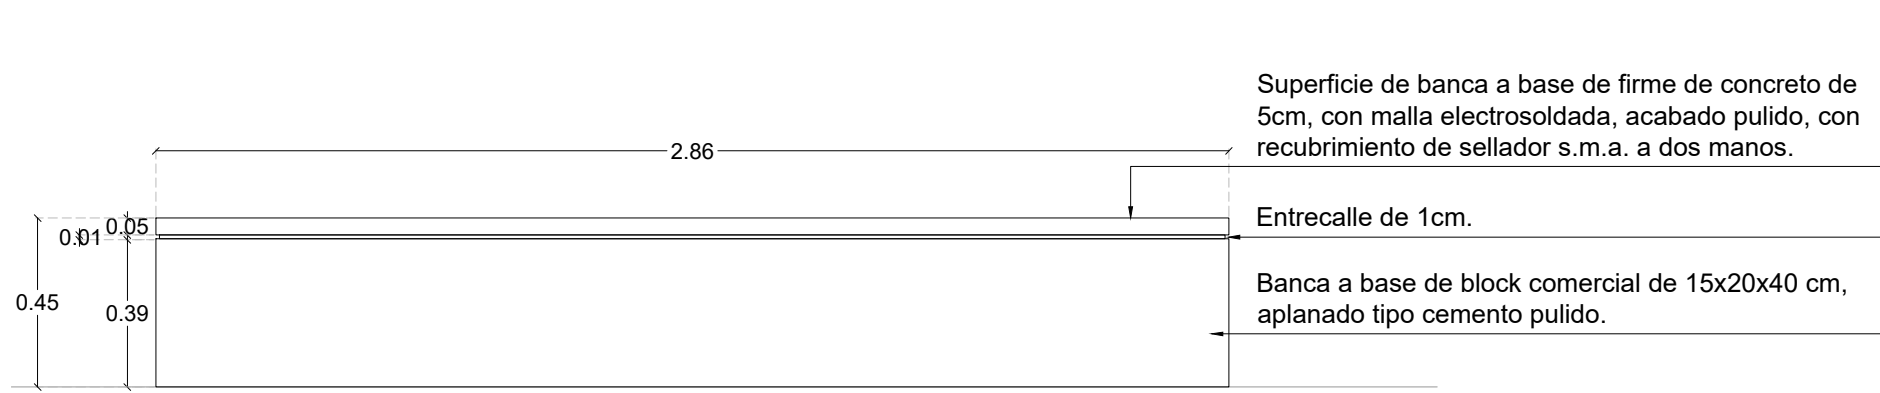


Detalle 5 banca interior alzado frontal

escala 1:20

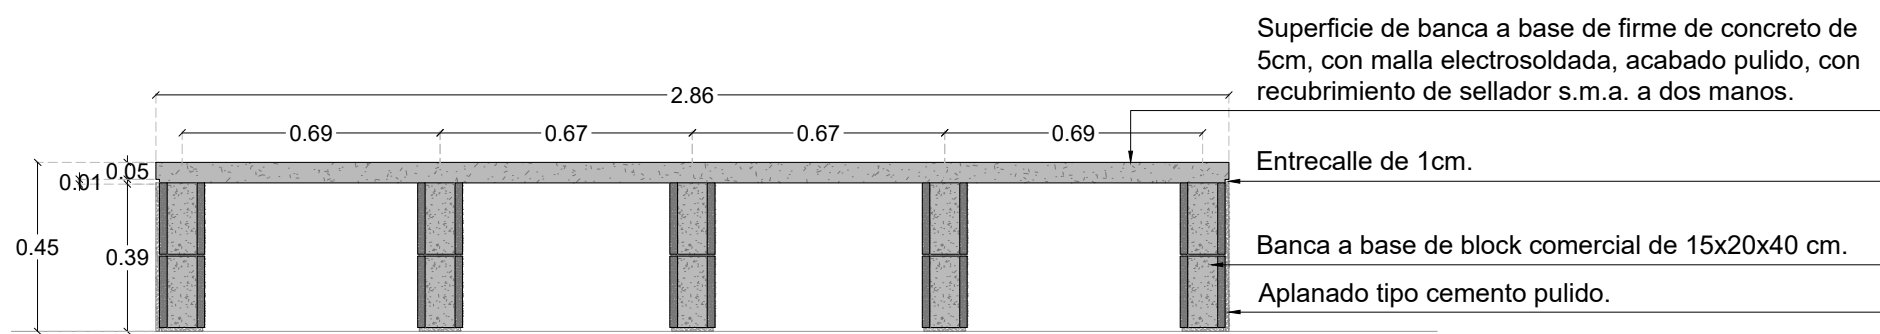


Detalle 5 banca interior corte 1

escala 1:20

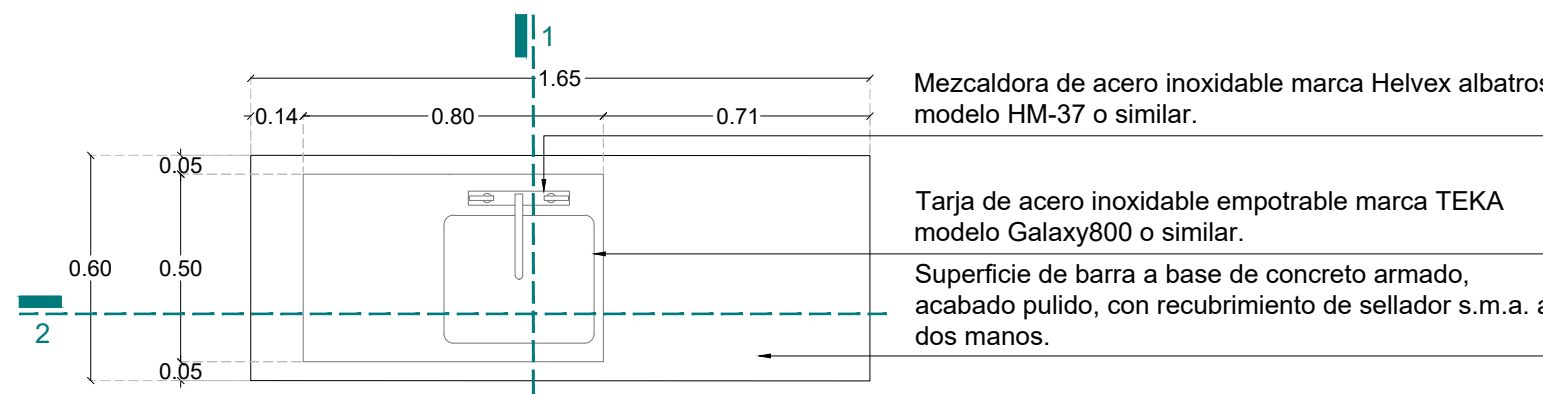


Detalle 7 barra terraza tarja planta

escala 1:20

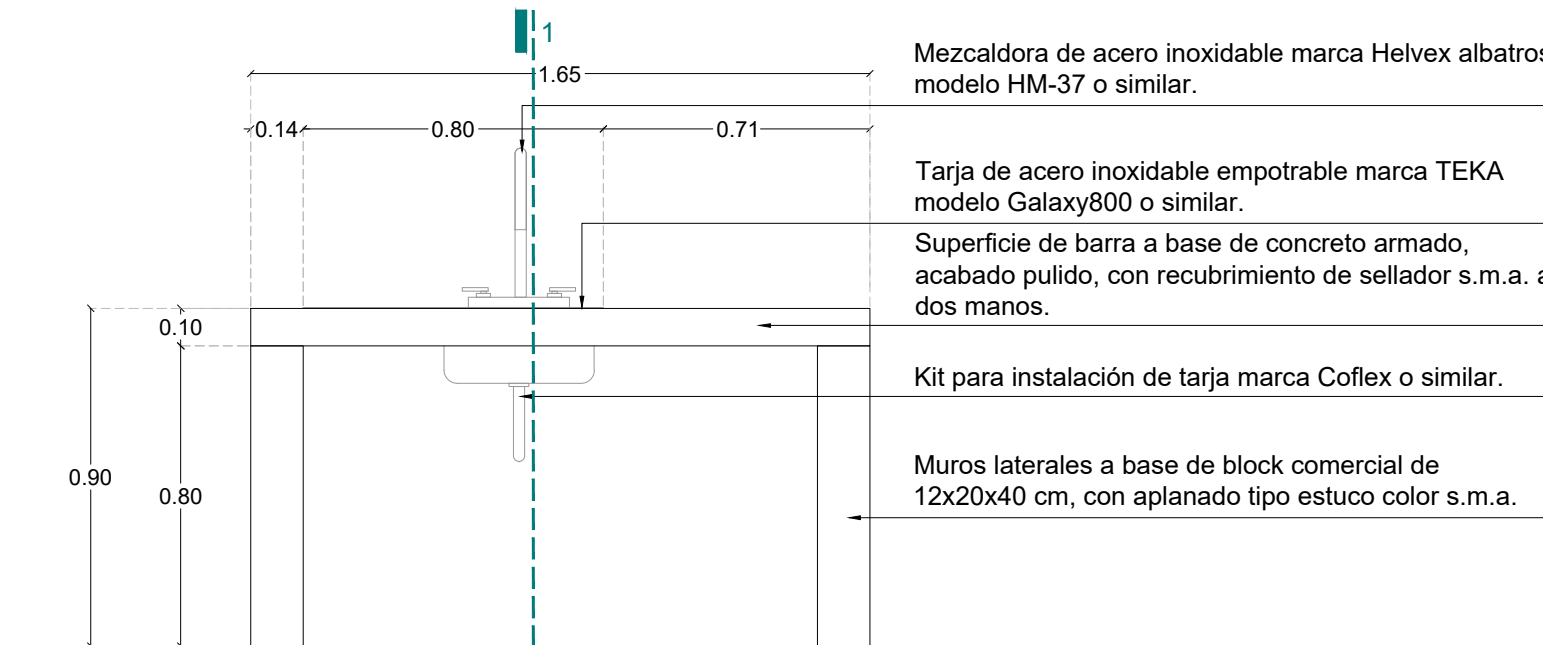


Detalle 7 barra terraza tarja alzado

escala 1:20

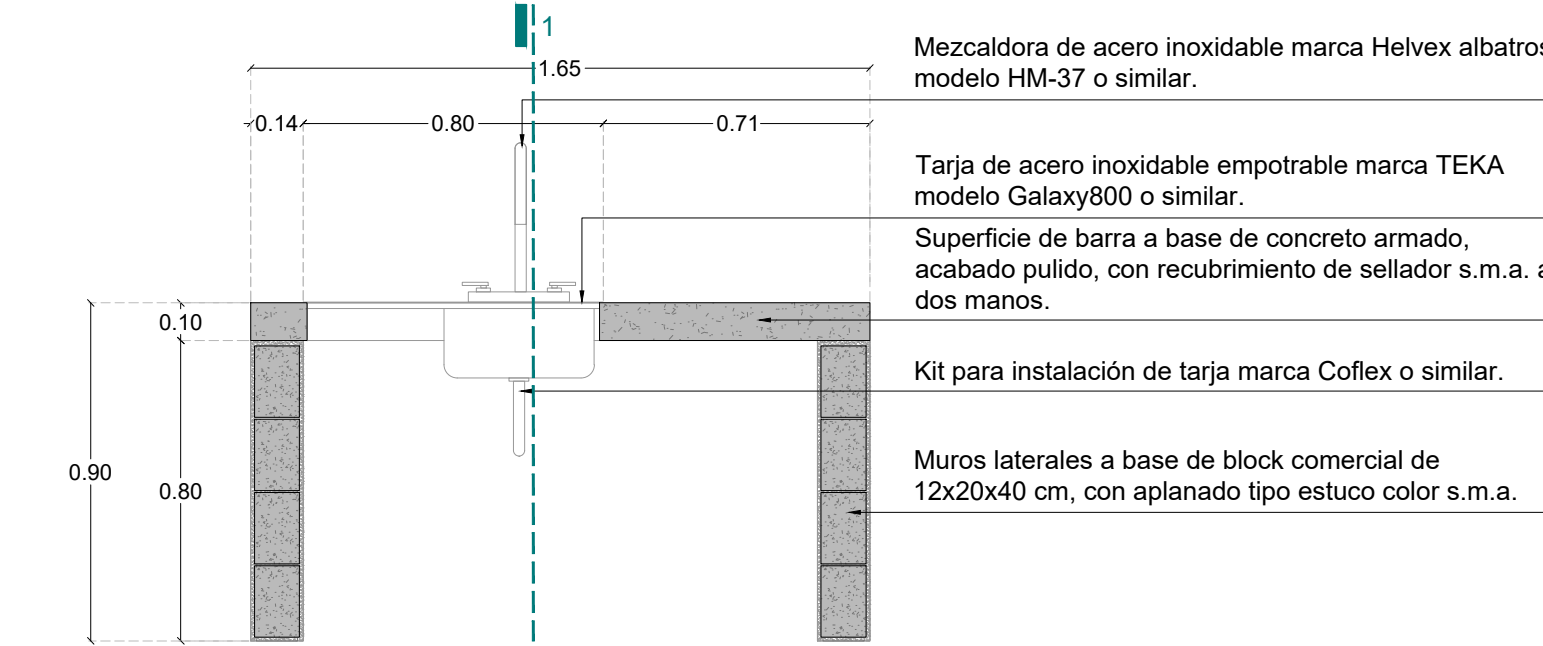


Detalle 7 barra terraza tarja corte 2

escala 1:20

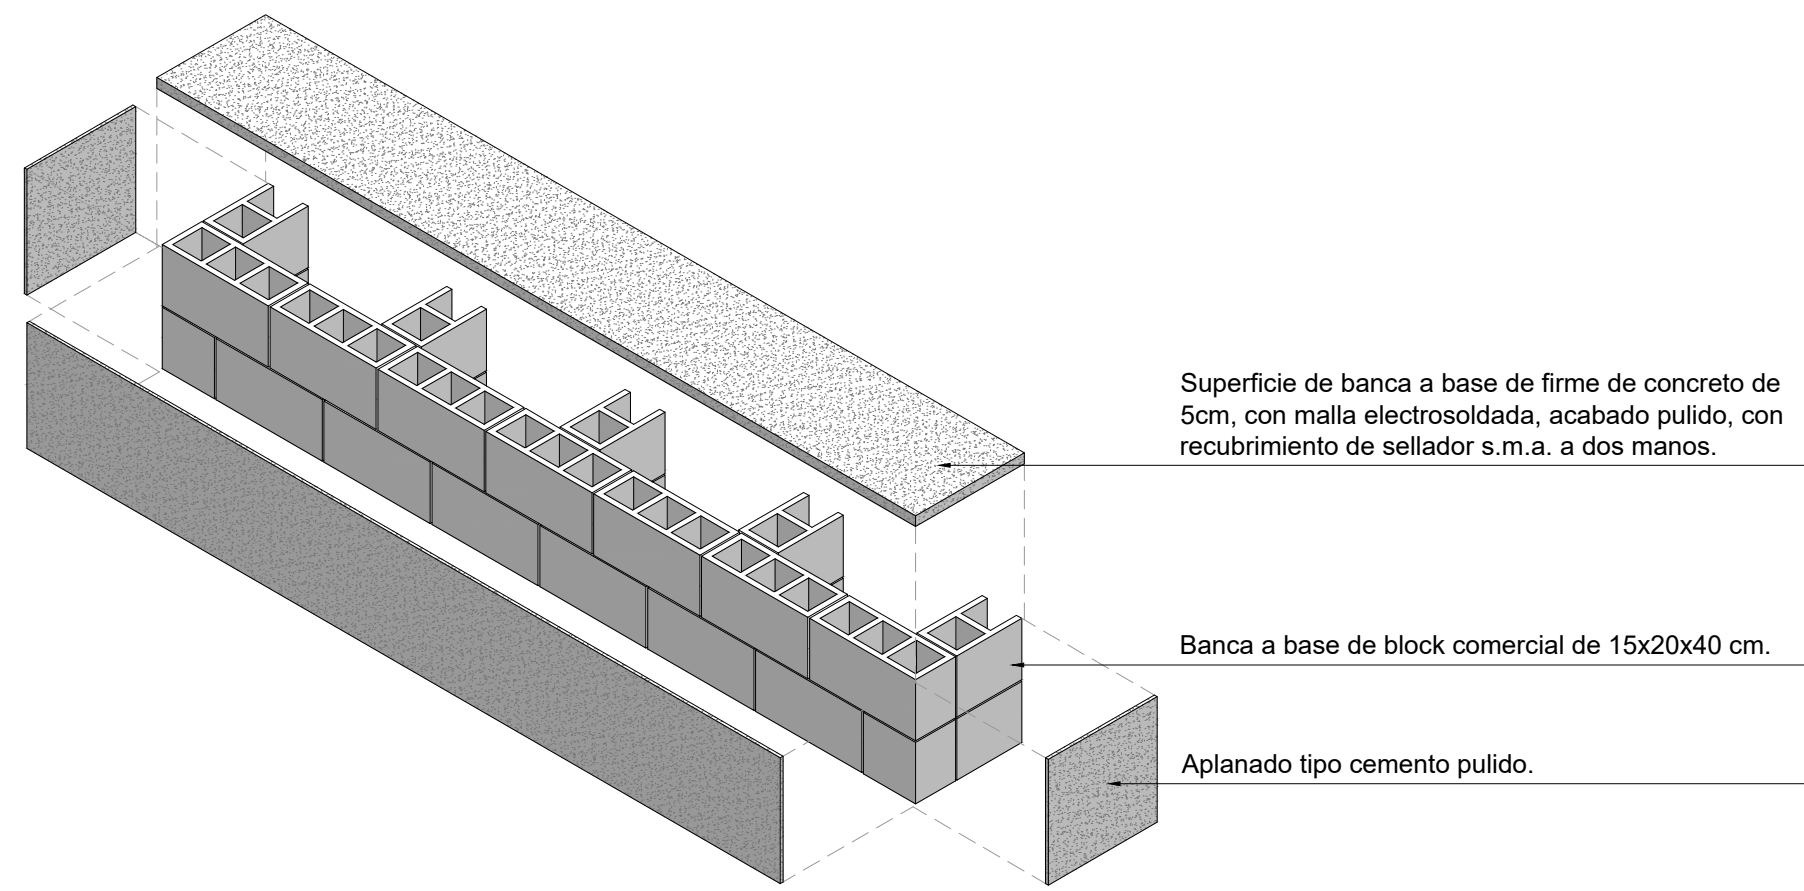


Detalle 5 banca interior isométrico

escala s/e

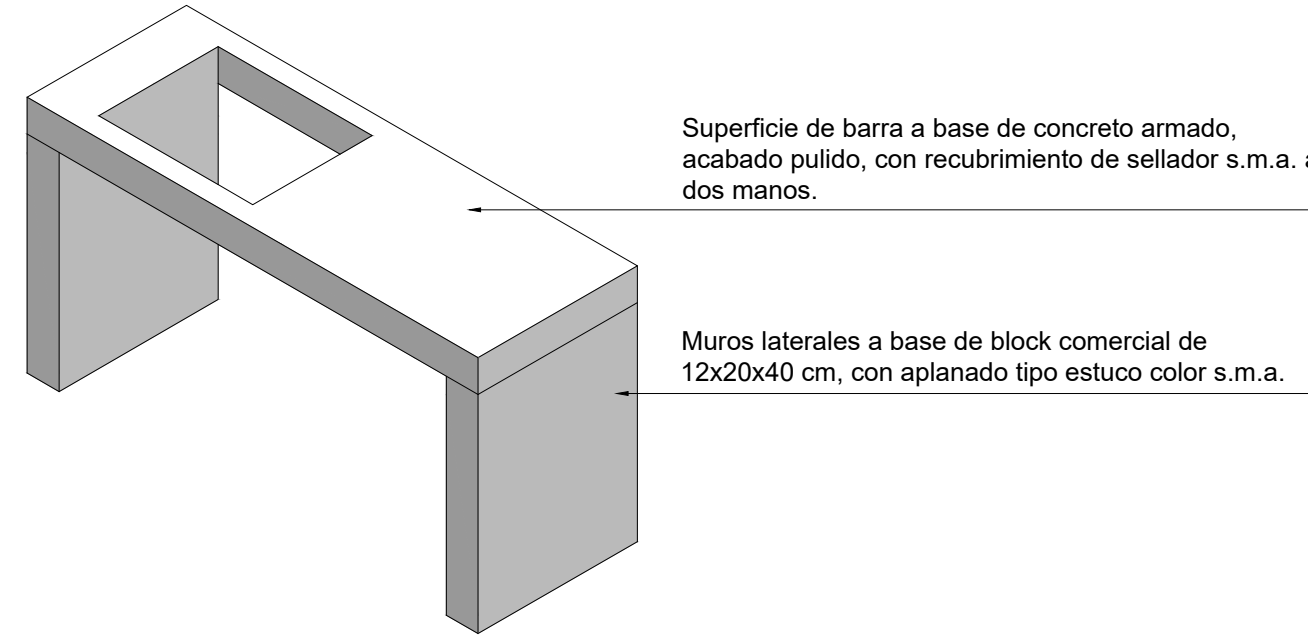

Detalle 7 barra terraza tarja isométrico

escala s/e

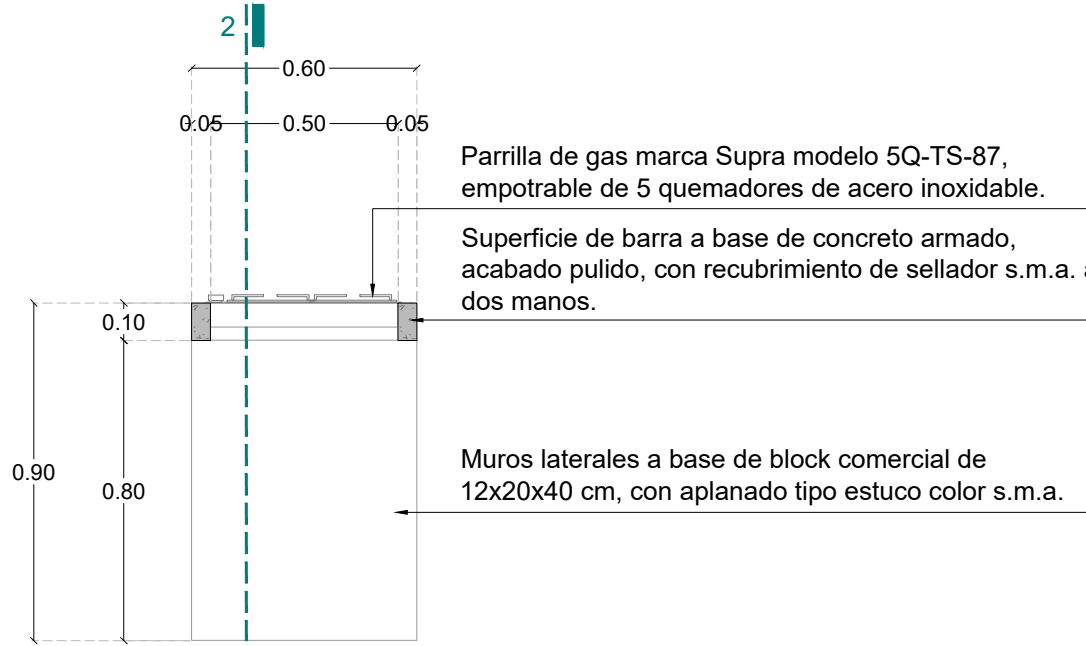

Detalle 7 barra terraza tarja corte 1

escala 1:20

# Fundación HOGARES NODO TALLER


## NOTAS GENERALES

- NIVELES EN METROS REFERIDOS AL BANCO DE NIVEL +0.00
- NO SE MEDIRAN COTAS A ESCALA DE ESTE PLANO
- LAS COTAS SON A PAÑOS DE ACABADOS (VER DETALLES DE ALUMBRADO)
- ESTE PLANO DEBERA VERIFICARSE CON LOS CORRESPONDIENTES DE ESTRUCTURA E INSTALACIONES CUALQUIER DISCREPANCIA DEBERA CONSULTARSE CON EL PROYECTISTA
- EL CONTRATISTA RECTIFICARA EN EL LUGAR DE LA OBRA LAS DIMENSIONES Y NIVELES INDICADOS EN ESTE PLANO, ANTES DE EJECUTAR CUALQUIER TRABAJO, DEBENDO SOMETER A LA DIRECCION DE LA OBRA CUALQUIER DIFERENCIA QUE HUBIERE, ASI COMO LA INTERPRETACION QUE DEL PROPIO CONTRATISTA A ESTE DIBUJO.
- TODO LOS ACABADOS, ESPECIFICACIONES Y DETALLES SEÑALADOS EN ESTE PLANO DEBERAN EJECUTARSE DE ACUERDO A LAS ESPECIFICACIONES CORRESPONDIENTES.

## CLAVES Y SIMBOLOS

N.P.T.	NIVEL PISO TERMINADO
N.S.L.	NIVEL SUPERIOR DE LOSA
N.A.	NIVEL DE ANTEPECHO
N.L.B.L.	NIVEL LECHO BAJO DE LOSA
N.L.B.T.	NIVEL LECHO BAJO DE TRABE
N.L.A.T.	NIVEL LECHO ALTO DE TRABE
N.L.B.P.	NIVEL LECHO BAJO DE PLAFON
N.L.B.C.	NIVEL LECHO BAJO DE CERRAMIENTO
N.C.P.	NIVEL CORONAMIENTO PRETIL
N.C.M.	NIVEL CORONAMIENTO MURO
N.S.V.	NIVEL SUPERIOR DE VIGA
N.L.B.V.	NIVEL LECHO BAJO DE VIGA
N.L.A.V.	NIVEL LECHO ALTO DE VIGA
H.P.	ALTURA DE PLAFON DE PISO TERMINADO
+	NIVEL INDICADO EN PLANTA
~	NIVEL INDICADO EN ALZADO O CORTE
+	CAMBIO DE NIVEL EN PISO
■	MURO DE CONCRETO

## CROQUIS DE LOCALIZACION

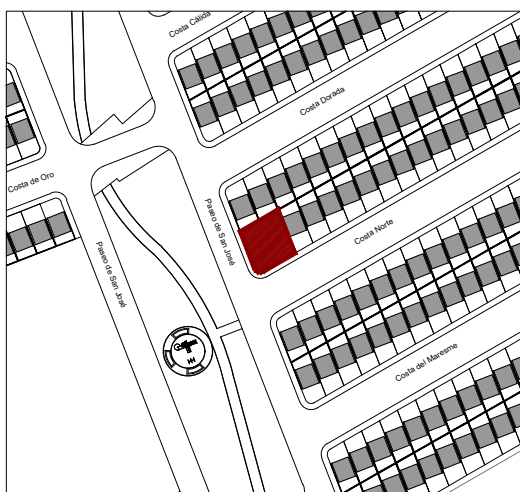

## NOTAS GENERALES

REVISIONES		
REVISION	CONCEPTO	FECHA
0	DISEÑO ESQUEMATICO	
0	DESARROLLO DE DISEÑO	
0	PROYECTO EJECUTIVO	

Nombre del Proyecto:		
Rediseño y ampliación del Centro Comunitario de Parajes de San José, en Ciudad Juárez, Chihuahua		
32575 Cd Juárez, Chihuahua, México		
Propietario:		
---		
Director de Proyecto:		
Clave:		
CCPSJ-DG-02		
Contenido:		
Albanilerías Detalles Generales Centro Comunitario de Parajes de San José		
REVISO:	ESCALA:	Indicada
DIBUJO:	NODO TALLER	FECHA: