


PROYECTISTA

Ana Isabel Ruiz Remolina Ced.Prof. 5265533  
Sergio Carlos Soto Cisneros Ced.Prof. 6711143

### CROQUIS DE LOCALIZACIÓN

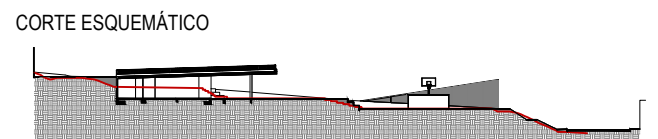

10.00 INDICA COTAS A PAÑOS



N.P.T. NIVEL DE PISO TERMINADO

N.S.L	NIVEL SUPERIOR DE LOSA
N.B.L	NIVEL LECHO BAJO DE LOSA
N.T.C	NIVEL DE CONCRETO
N.S.F	NIVEL SUPERIOR DE FIRME
N.L.A.E	NIVEL LECHO ALTO DE ESTRUCTURA
N.L.B.E	NIVEL LECHO BAJO DE ESTRUCTURA
N.E.X	NIVEL EXISTENTE
N.C.M	NIVEL DE CORONAMIENTO DE MURO
N.L.B.P	NIVEL LECHO BAJO DE PLAFON
N.C.E	NIVEL DE CERRAMIENTO
N.C.U.B	NIVEL DE CUBIERTA
N.C.U.M	NIVEL DE CUBIERTA
N.P	NIVEL DE PRETIL
N.J	NIVEL DE JARDIN
N.A	NIVEL DE AGUA
N.C.A	NIVEL DE CALLE
M.P	MISMO PAÑO
N.T.N	NIVEL DE TERRENO NATURAL

## NOTAS GENERALES

1.- LAS COTAS RIGEN AL DIBUJO  
2.- TODAS LAS MEDIDAS DEBERÁN SER RECTIFICADAS EN OBRA  
POR LA COMPAÑÍA CONTRATISTA  
3.- ESTE PLANO SE COMPLEMENTA CON EL CATÁLOGO DE  
CONCEPTOS Y ESPECIFICACIONES GENERALES Y PARTICULARES.

PROPIETARIO: FUNDACION HOGARES  
PROYECTO: PROYECTOS ARQUITECTONICOS Y  
EJECUTIVOS PARA LA REHABILITACION DEL  
ESPACIO PUBLICO EN LOS MUNICIPIOS DE  
TIJUANA Y MEXICALI, BAJA  
CALIFORNIA-001-2023  
REHABILITACION DEL PARQUE LOS ANDES Y  
CENTRO DE DESARROLLO PARA JOVENES  
UBICACION: CALLE DE LOS ANDES S/N URBIVILLAS DEL  
PRADO II, CP 22170, TIJUANA, BAJA  
CALIFORNIA

RESPONSABLES:		
NOMBRE	CARGO	FIRMA
ARG. SERGIO CARLOS SOTO CISNEROS CED. PROFESIONAL NO. 6711143	PROYECTISTA	
ARG. NALLEY SARMiento GAMBOA CED. PROFESIONAL NO. 1147596	DISEÑO PROYECTO ARQUITECTONICO	
ING. SALVADOR GONZALEZ ALFARMINO CED. FED. NO. 103747 CED. EST. NO. 38998 PERITO NO. 1983	PROYECTO ESTRUCTURAL	
ING. GABRIEL ZARATE MORENO CED. PROFESIONAL NO. 354945	PROYECTISTA INSTALACION HIDROFONTANA	
ING. OSCAR ZARATE MORENO CED. PROFESIONAL NO. 371945	PROYECTISTA INSTALACION ELECTRICA	
	Vs. Sr. DAU	
	Vs. Sr. ROMEROS	
	PERITO RESPONSABLE	

FASE: EJECUTIVO


CONTENIDO:

CORTES Y FACHADAS  
CENTRO DE DESARROLLO COMUNITARIO

ESCALA: \_\_\_\_\_ NUMERO DE PLANO: \_\_\_\_\_



FECHA: JULIO 2023 NORTE: 

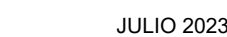

CENTRO DE DESARROLLO COMUNITARIO

ESCALA 1:75



CENTRO DE DESARROLLO COMUNITARIO

ESCALA 1:75



CENTRO DE DESARROLLO COMUNITARIO

ESCALA 1:75



CENTRO DE DESARROLLO COMUNITARIO

ESCALA 1:75



CENTRO DE DESARROLLO COMUNITARIO

ESCALA 1:75