

PLANO LLAVE DE HERRERÍAS  
CONJUNTO

ESCALA 1:125

FUNDACIÓN  
**HOGARES**  
HACEMOS COMUNIDAD  
PROYECTO  
**PARQUE LOS ANDES**


Urbivillas del Prado II, Tijuana, Baja California

PROYECTISTA


Ā G O R A

Ana Isabel Ruiz Remolina Ced.Prof. 5265533  
Sergio Carlos Soto Cisneros Ced.Prof. 6711143  
Planeación y Diseño Urbano  
Saltillo 9-1 Col. Hipódromo 06100  
Ciudad de México  
www.agoramx.mx  
(55)46-16-53-59  
(55)34-14-81-62


CROQUIS DE LOCALIZACIÓN

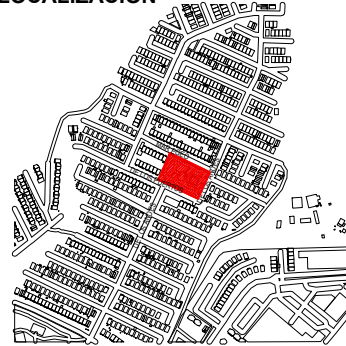


PLANTA ESQUEMÁTICA

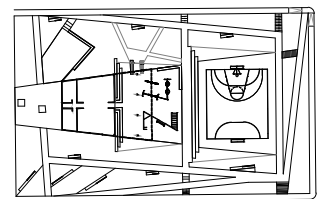

CORTE ESQUEMÁTICO

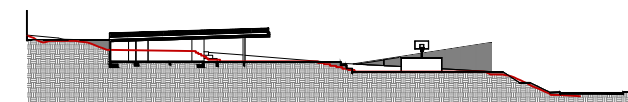

SIMBOLOGÍA

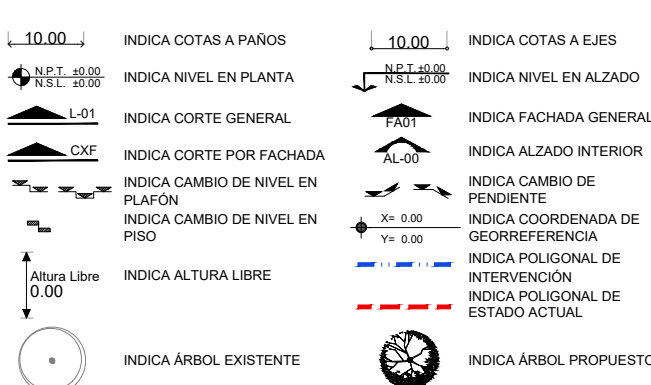

NOMENCLATURA

N.P.T. NIVEL DE PISO TERMINADO  
N.E.L. NIVEL SUPERIOR DEL LOSA  
N.L.E.L. NIVEL LECHO BAJO DEL LOSA  
N.S.F. NIVEL TOPE DE CONCRETO  
N.L.C.E. NIVEL LECHO BAJO DE ESTRUCTURA  
N.L.B.E. NIVEL LECHO BAJO DE ESTRUCTURA  
N.E.X. NIVEL EXISTENTE  
N.C.M. NIVEL DE CORMANEO DE MURO  
N.L.P.F. NIVEL LECHO BAJO DE PLAFÓN  
N.C.B. NIVEL DE CUBIERTA  
N.C.U.M. NIVEL DE CUBIERTA  
N.P. NIVEL DE PRETEL  
N.J. NIVEL DE JARDÍN  
N.A. NIVEL DE AGUA  
N.C.A. NIVEL DE CALLE  
M.P. MISMO PAVO  
N.T.M. NIVEL DE TERRENO NATURAL

NOTAS GENERALES

1.- LAS COTAS RIGEN AL DIBUJO  
2.- TODAS LAS MEDIDAS DEBERÁN SER RECTIFICADAS EN OBRA POR LA COMPAÑÍA CONTRATISTA  
3.- ESTE PLANO SE COMPLEMENTA CON EL CATÁLOGO DE CONCEPTOS Y ESPECIFICACIONES GENERALES Y PARTICULARES.

PROPIETARIO: FUNDACIÓN HOGARES

PROYECTO: PROYECTOS ARQUITECTÓNICOS Y EJECUTIVOS PARA LA REHABILITACIÓN DEL ESPACIO PÚBLICO EN LOS MUNICIPIOS DE TIJUANA Y MEXICALI, BAJA CALIFORNIA-001-2023

REHABILITACIÓN DEL PARQUE LOS ANDES Y CENTRO DE DESARROLLO PARA JÓVENES CALLE DE LOS ANDES S/N URBIVILLAS DEL PRADO II, CP 22170, TIJUANA, BAJA CALIFORNIA

RESPONSABLES:

NOMBRE	CARGO	FIRMA
ARG. SERGIO CARLOS SOTO CISNEROS CED. PROFESIONAL NO. 6711143	PROYECTISTA	
ARG. NALLELY SARMENTO GAMBOA CED. PROFESIONAL NO. 1165986	DIBUJO PROYECTO ARQUITECTÓNICO	
ING. SALVADOR GONZÁLEZ ALTAMIRANO CED. FED. NO. 108737 CED. EST. NO. 385688 PERITO NO. 103	PROYECTO ESTRUCTURAL	
ING. GABRIEL ORANTE MORENO CED. PROFESIONAL NO. 8256462	PROYECTISTA INSTALACIÓN HIDROGASIFERAS	
ING. OSCAR ZARATE MORENO CED. PROFESIONAL NO. 3016485	PROYECTISTA INSTALACIÓN ELECTRICA	
	Vs. Su. OAU	
	Vs. Su. BOMBEROS	
	PERITO RESPONSABLE	

FASE: EJECUTIVO

CLAVE: TIJ-HER-01

CONTENIDO:  
PLANO LLAVE DE HERRERÍAS  
CONJUNTO

ESCALA:

1:125  
0 1.25 2.5 5m

FECHA:

JULIO 2023

NUMERO DE PLANO:

01/05

NORTE:

