
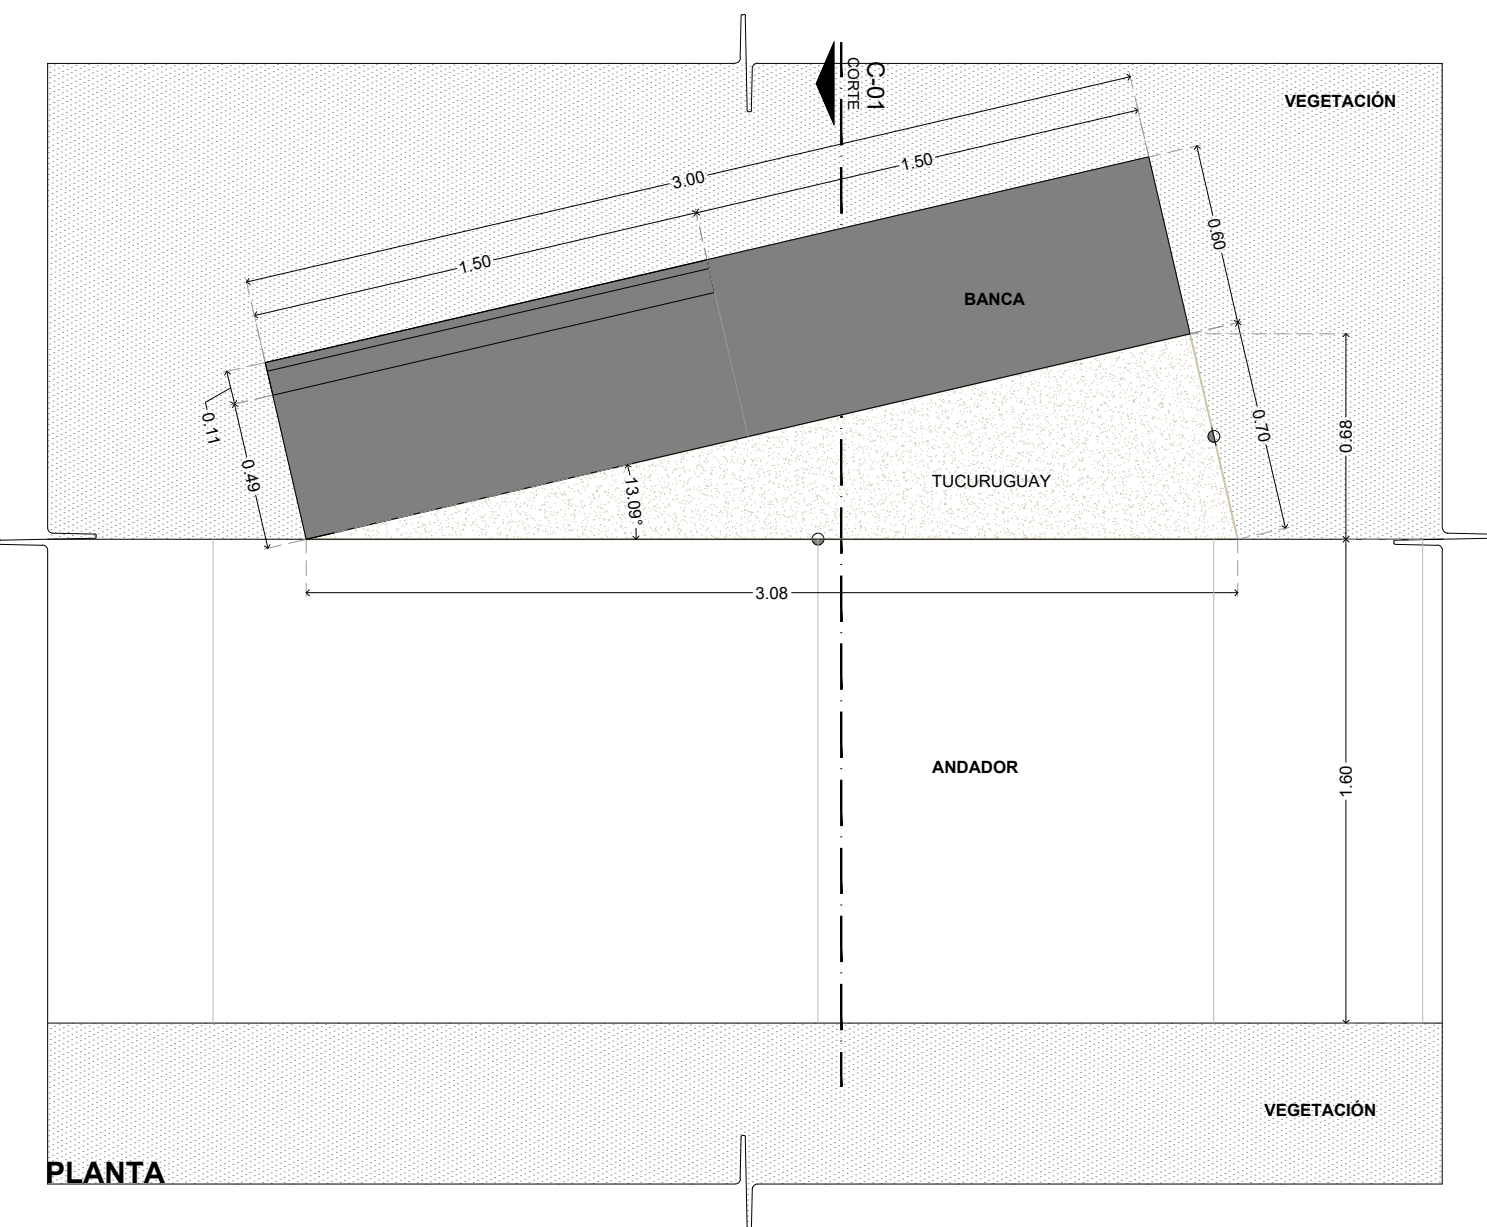


N.P.T.	NIVEL DE PISO TERMINADO
N.E.L.	NIVEL SUPERIOR DEL LOSA
N.L.E.L.	NIVEL LEONADO DEL LOSA
N.S.F.	NIVEL TOPE DE CONCRETO
N.L.F.	NIVEL SUPERIOR DE ESTRUCTURA
N.L.B.E.	NIVEL LEONADO DE ESTRUCTURA
N.E.N.	NIVEL ENTONTO
N.C.M.	NIVEL DE CORPAMIENTO DE MURO
N.L.F.P.	NIVEL LEONADO DE PLAFÓN
N.C.E.	NIVEL DE CERRAMIENTO
N.C.U.	NIVEL DE CUBIERTA
N.C.U.M.	NIVEL DE CUBIERTA
N.P.	NIVEL DE PRETEL
N.J.	NIVEL DE JARDÍN
N.A.	NIVEL DE AGUA
N.C.	NIVEL DE CALLE
N.P.	MISMO PISO
N.T.N.	NIVEL DE TERRENO NATURAL


- 1.- LAS COTAS RIGEN AL DIBUJO
- 2.- TODAS LAS MEDIDAS DEBERÁN SER RECTIFICADAS EN OBRA POR LA COMPANIA CONTRATISTA
- 3.- ESTE PLANO SE COMPLEMENTA CON EL CATÁLOGO DE CONCEPTOS Y ESPECIFICACIONES GENERALES Y PARTICULARES.

NOMBRE	CARGO	FIRMA
ARG. SERGIO CARLOS SOTO CIENEROS CED. PROFESIONAL NO. 6711143	PROYECTISTA	
ARG. NALLELY SARMENTO GAMBOA CED. PROFESIONAL NO. 1165986	DIBUJO PROYECTO ARQUITECTÓNICO	
ING. SALVADOR GONZALEZ TAMBRANO CED. FED. NO. 108797 EST. NO. 385688 FIRMA NO. 108	PROYECTO ESTRUCTURAL	
ING. GABRIEL DIAZ MORAÑO CED. PROFESIONAL NO. 8256462	PROYECTISTA INSTALACIÓN HIDROGASIFERAS	
ING. OSCAR ZARATE MORENO CED. PROFESIONAL NO. 3016485	PROYECTISTA INSTALACIÓN ELECTRICA	
	Vs. Bn. OAU	
	Vs. Bn. BOMBEROS	
	PERITO RESPONSABLE	

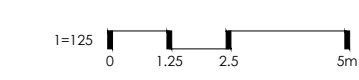


DETALLE 09- BANCA TUCURUGUAY

CONJUNTO

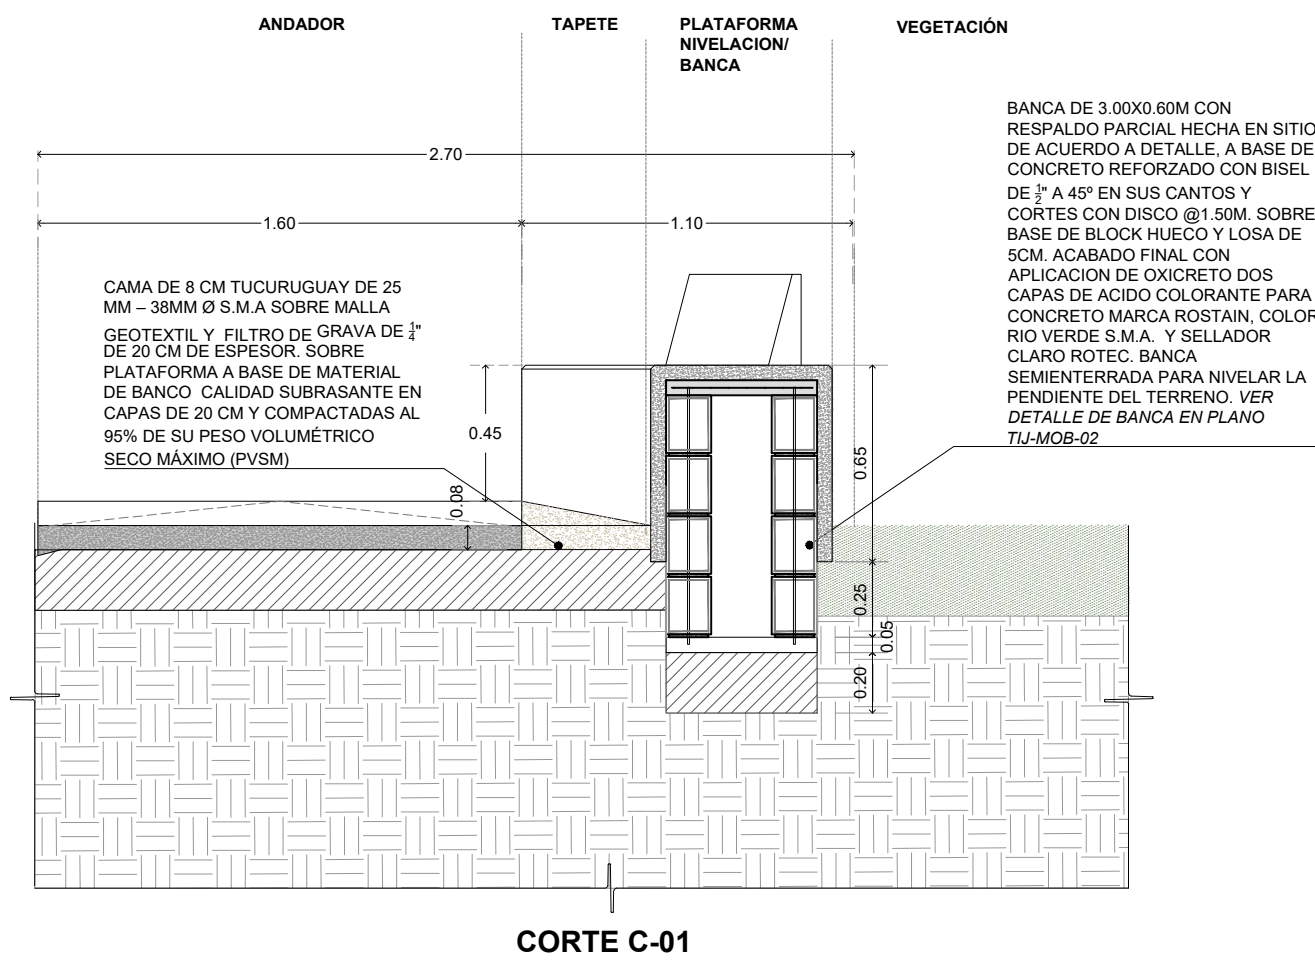


CORTE C-01

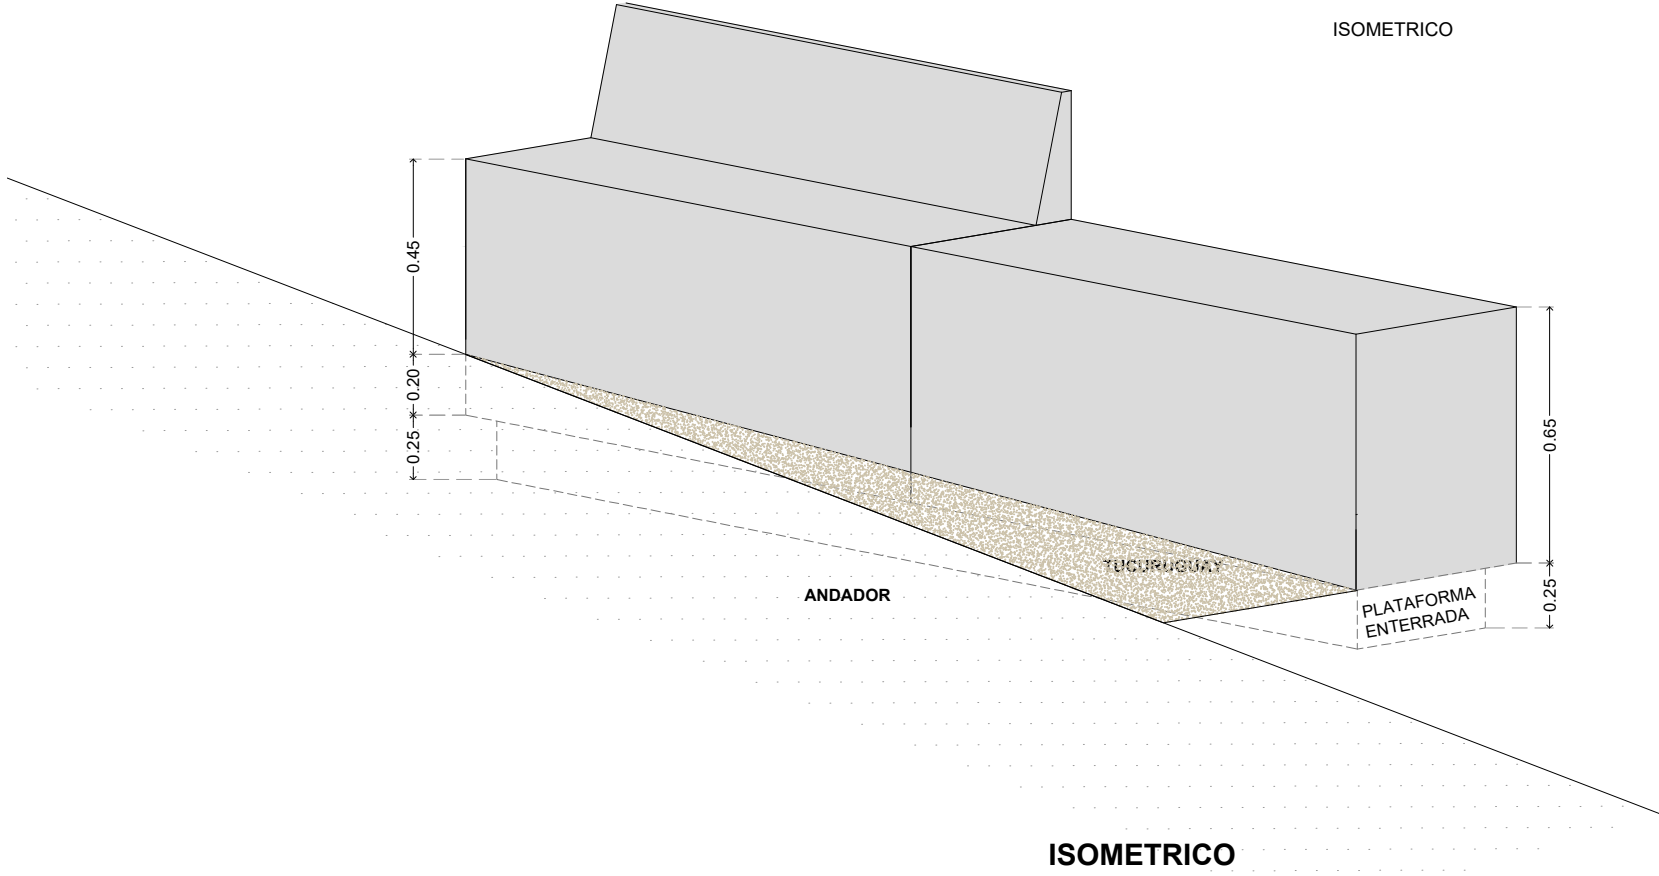


ISOMETRICO

ESCALA 1:125




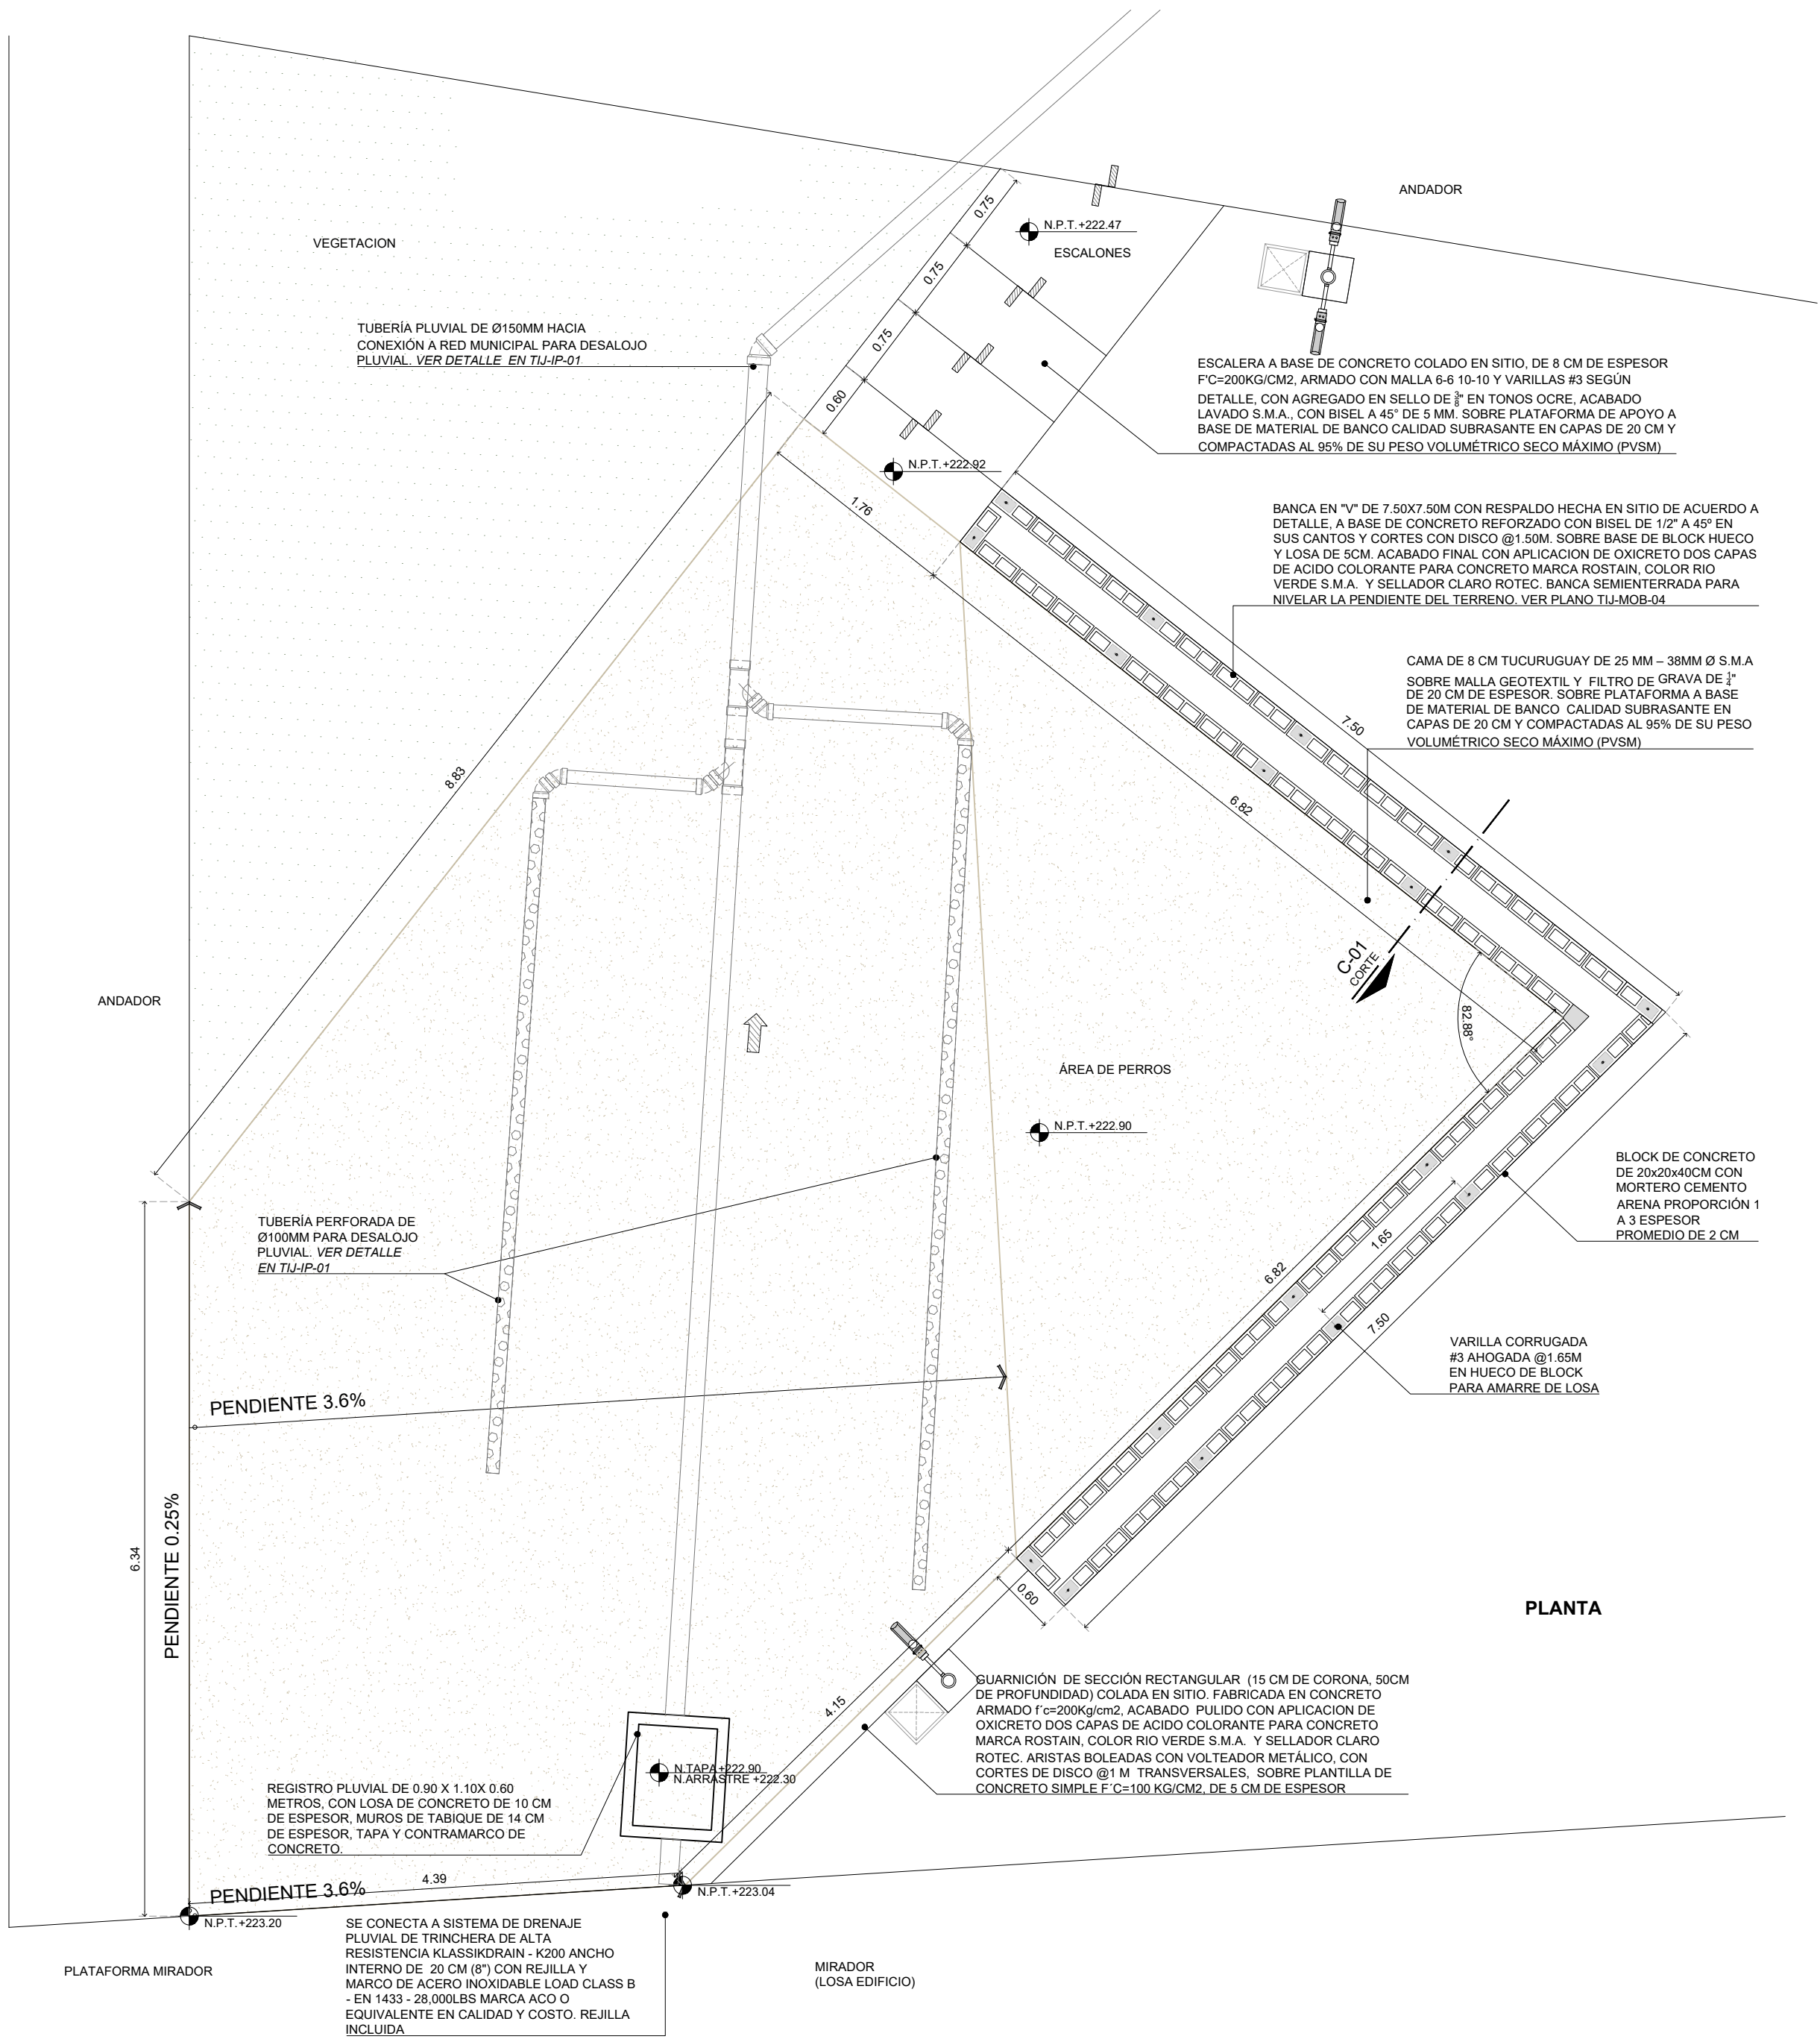


DETALLE 10- ÁREA DE PERROS


DETALLES GENERALES

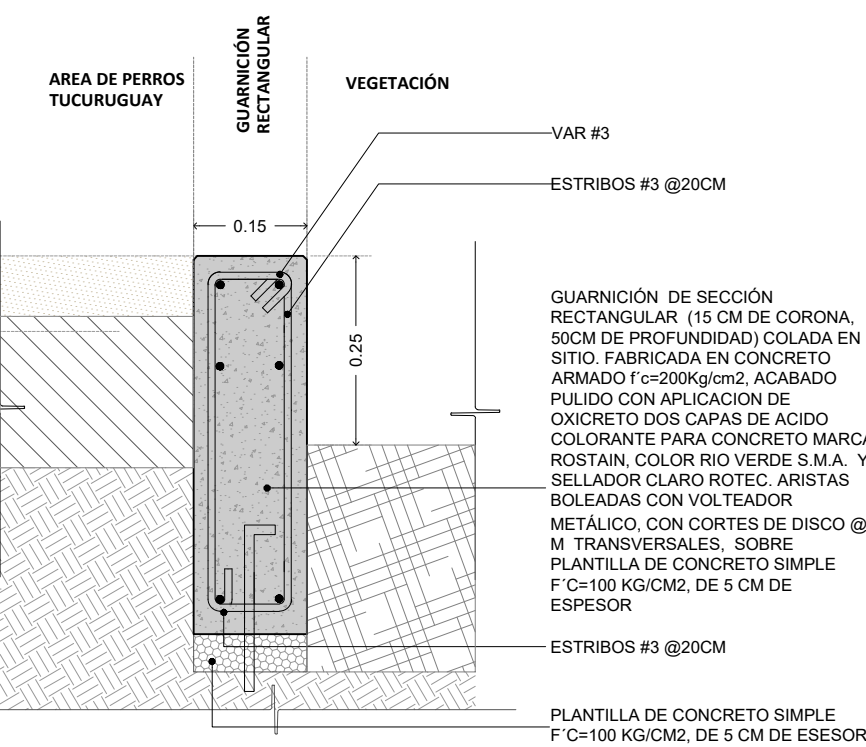


DETALLE GUARNICIÓN

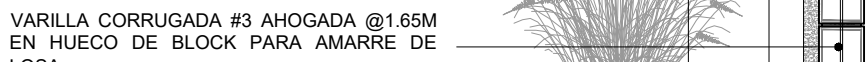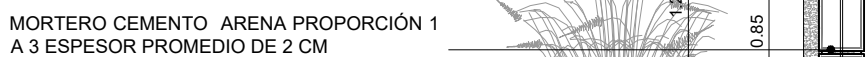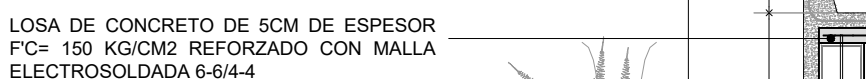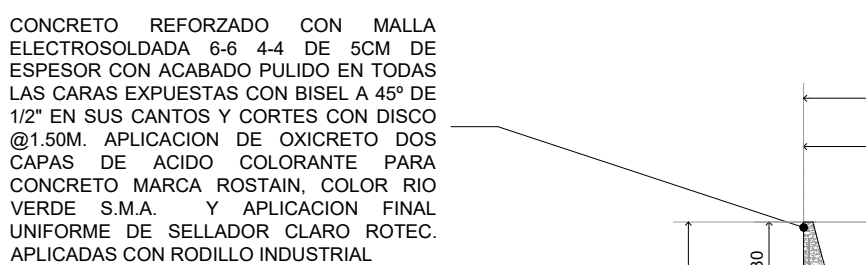

CORTE C-01

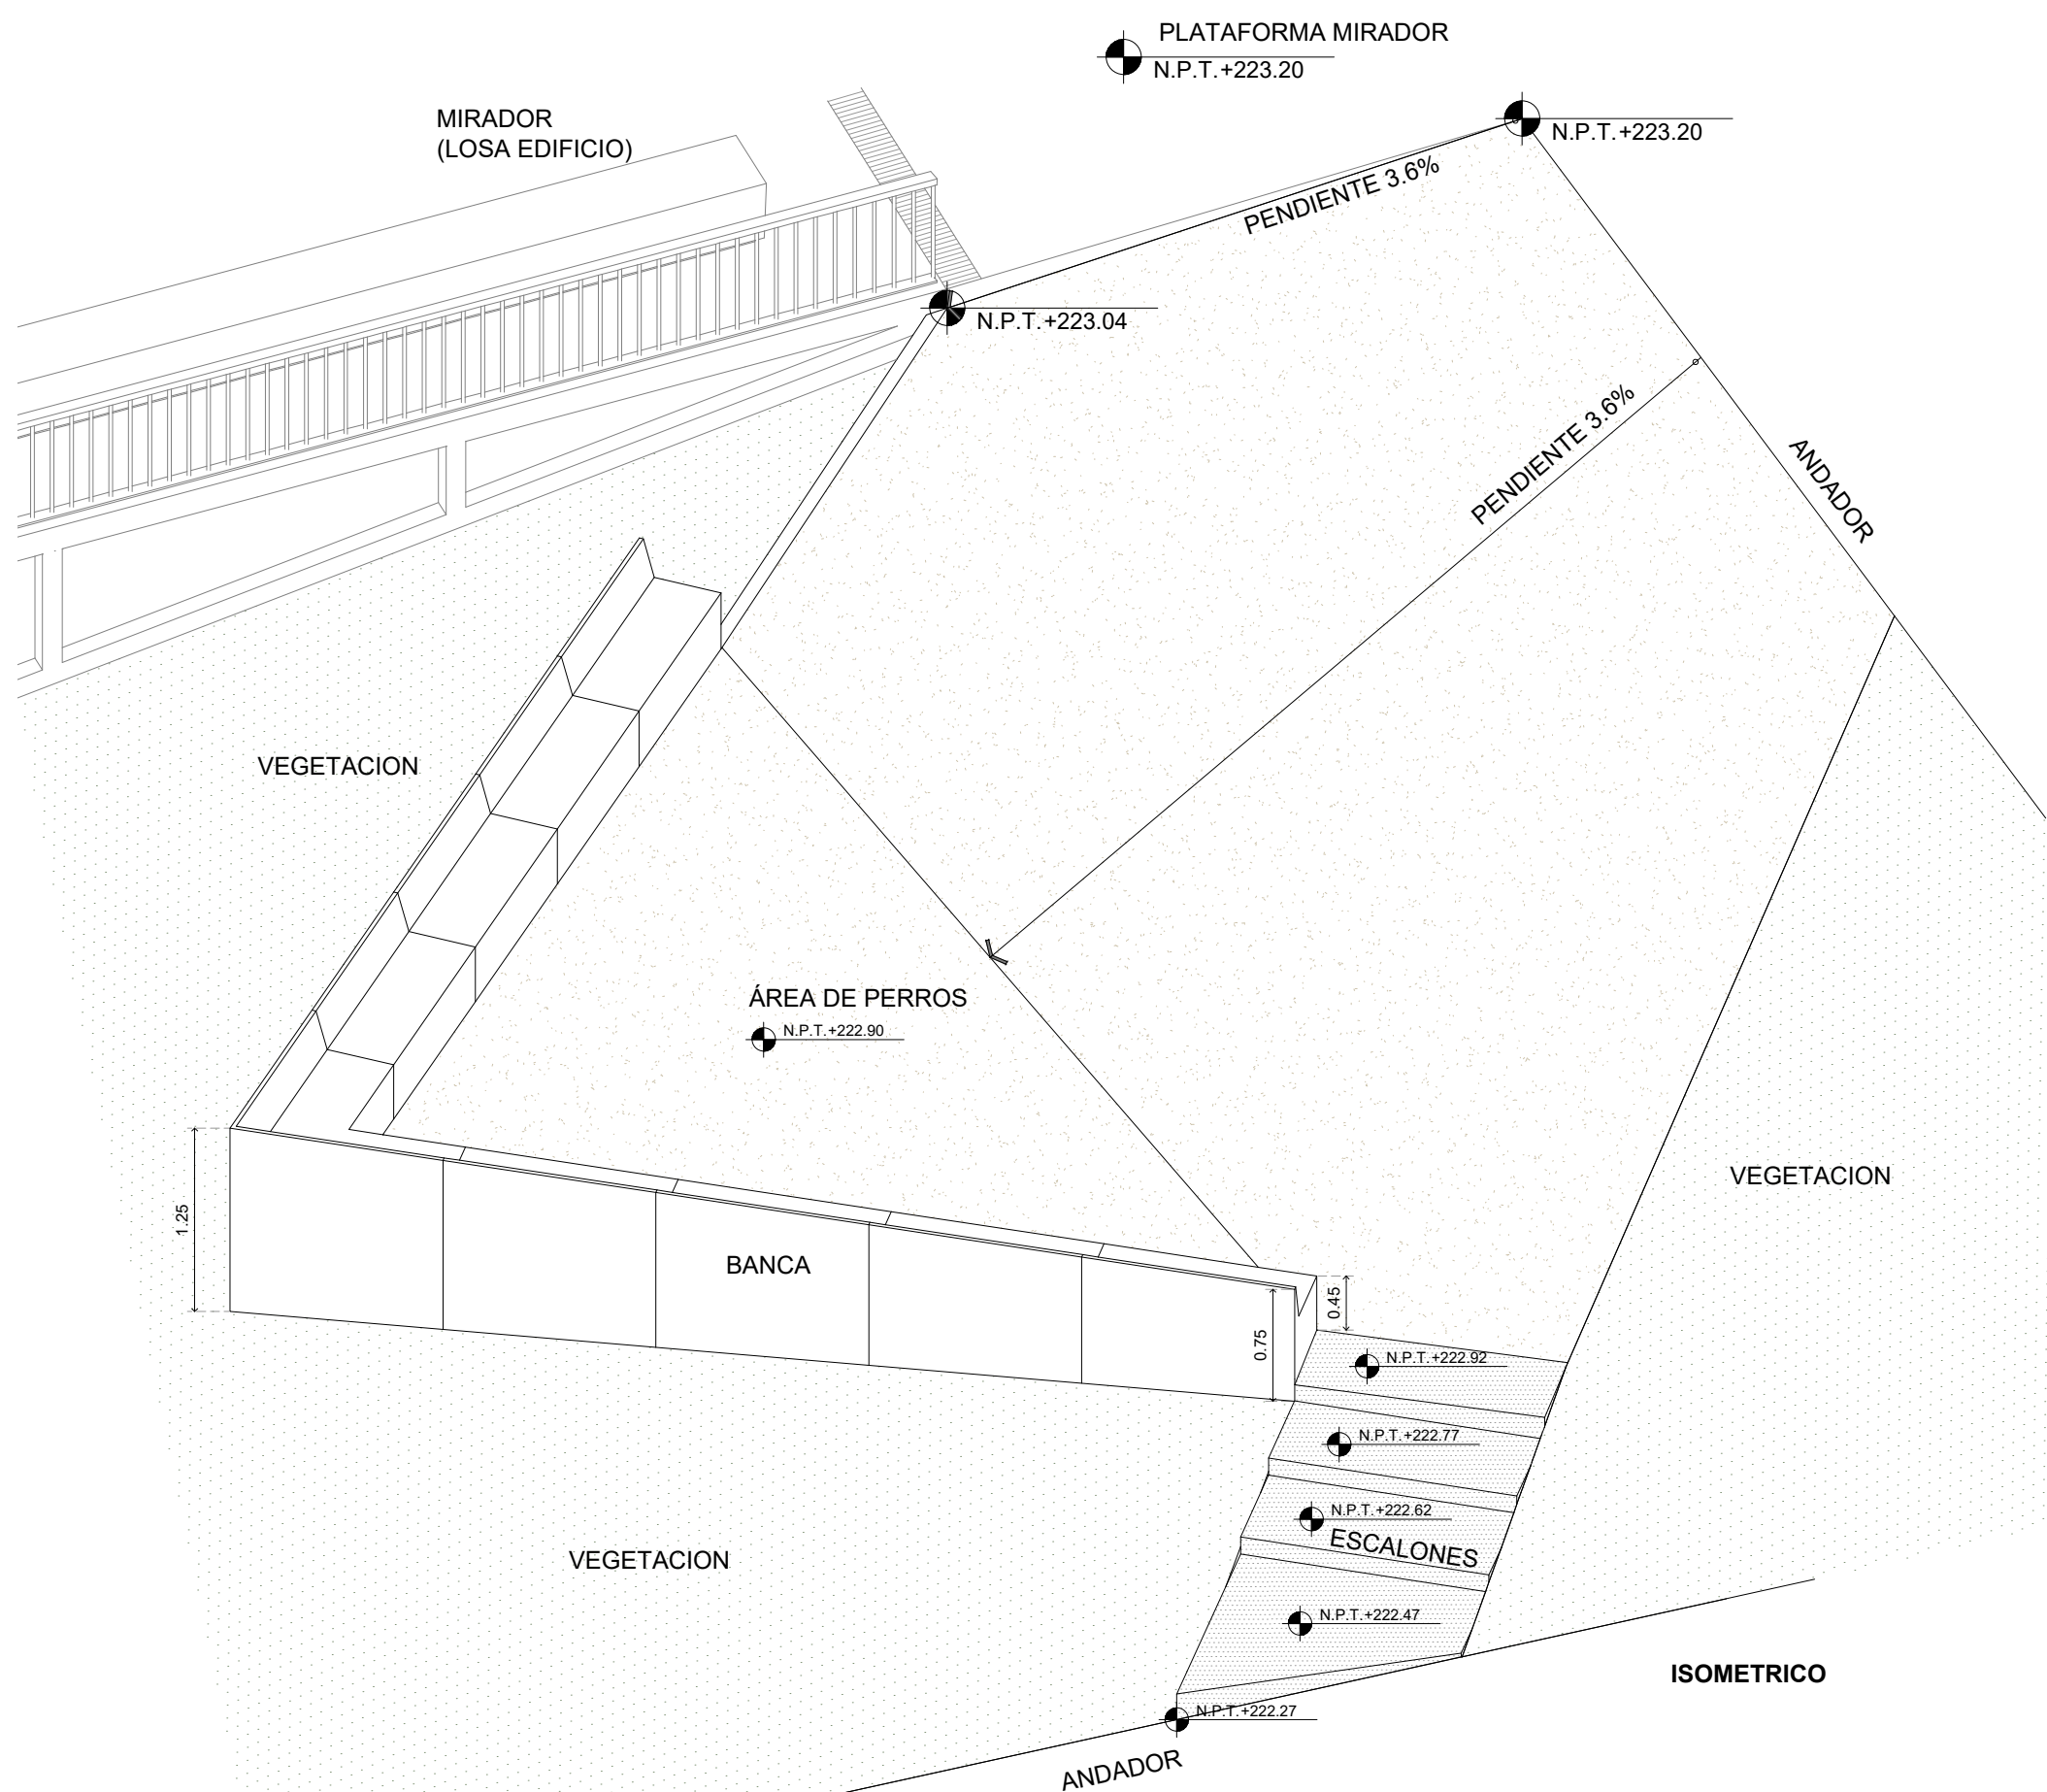

ISOMETRICO

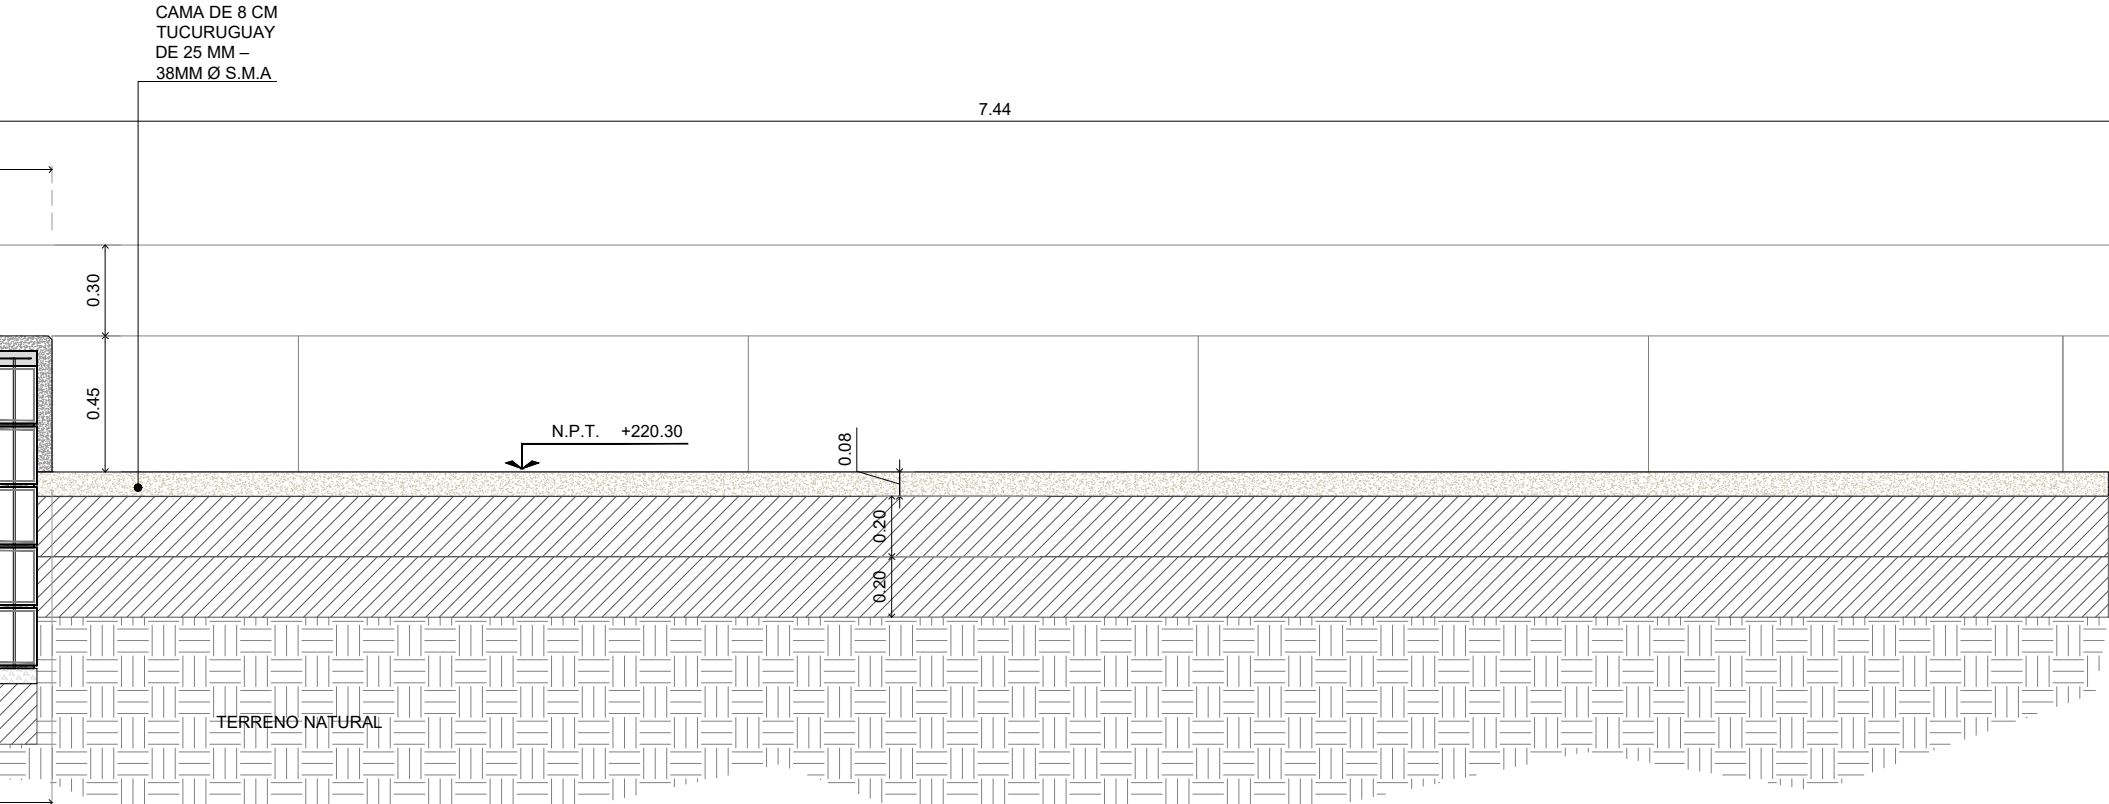

CORTE C-01

ESCALA 1:25