

N.P.T. NIVEL DE PISO TERMINADO
N.E.L. NIVEL SUPERIOR DEL LOSA
N.L.E.L. NIVEL LECHO BAJO DEL LOSA
N.L.F.C. NIVEL TOP DE CONCRETO
N.L.E. NIVEL LECHO BAJO DE ESTRUCTURA
N.L.B.E. NIVEL LECHO BAJO DE ESTRUCTURA
N.E.X. NIVEL EXISTENTE
N.C.M. NIVEL DE CORONAMIENTO DE MURO
N.L.F.P. NIVEL LECHO BAJO DE PLAFÓN
N.C.B. NIVEL DE CUBIERTA
N.CUM. NIVEL DE CUMERA
N.P. NIVEL DE PREIL
N.J. NIVEL DE JARDÍN
N.A. NIVEL DE AGUA
N.C. NIVEL DE CALLE
M.P. MISMO PASEO
N.T.M. NIVEL DE TERRENO NATURAL


1.- LAS COTAS RIGEN AL DIBUJO
2.- TODAS LAS MEDIDAS DEBERÁN SER RECTIFICADAS EN OBRA POR LA COMPANIA CONTRATISTA
3.- ESTE PLANO SE COMPLEMENTA CON EL CATÁLOGO DE CONCEPTOS Y ESPECIFICACIONES GENERALES Y PARTICULARES.

PROYECTO: PROYECTOS ARQUITECTONICOS Y EJECUTIVOS PARA LA REHABILITACIÓN DEL ESPACIO PÚBLICO EN LOS MUNICIPIOS DE TIJUANA Y MEXICALI, BAJA CALIFORNIA-001-2023

REHABILITACIÓN DEL PARQUE LOS ANDES Y CENTRO DE DESARROLLO PARA JÓVENES CALLE DE LOS ANDES S/N URBIVILLAS DEL PRADO II, CP 22170, TIJUANA, BAJA CALIFORNIA


NOMBRE	CARGO	FIRMA
ARG. SERGIO CARLOS SOTO CISNEROS CED. PROFESIONAL NO. 6711143	PROYECTISTA	
ARG. NALLELY SARMENTO GAMBOA CED. PROFESIONAL NO. 1145986	DIBUJO PROYECTO ARQUITECTÓNICO	
ING. SALVADOR GONZALEZ ALTAMIRANO CED. TEG. NO. 108737 CED. EST. NO. 389688	PROYECTO ESTRUCTURAL	
ING. DANIEL DANTE MORENO CED. PROFESIONAL NO. 8256462	PROYECTISTA INSTALACIÓN HIDROGASINTERRA	
ING. OSCAR ZARATE MORENO CED. PROFESIONAL NO. 3019485	PROYECTISTA INSTALACIÓN ELECTRICA	
	Vs. Bn. OAU	
	Vs. Bn. BOMBEROS	
	PERITO RESPONSABLE	

PLANO LLAVE DE DETALLES GENERALES Y DETALLES

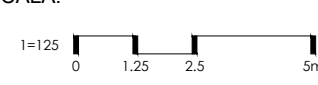

JULIO 2023


04/05

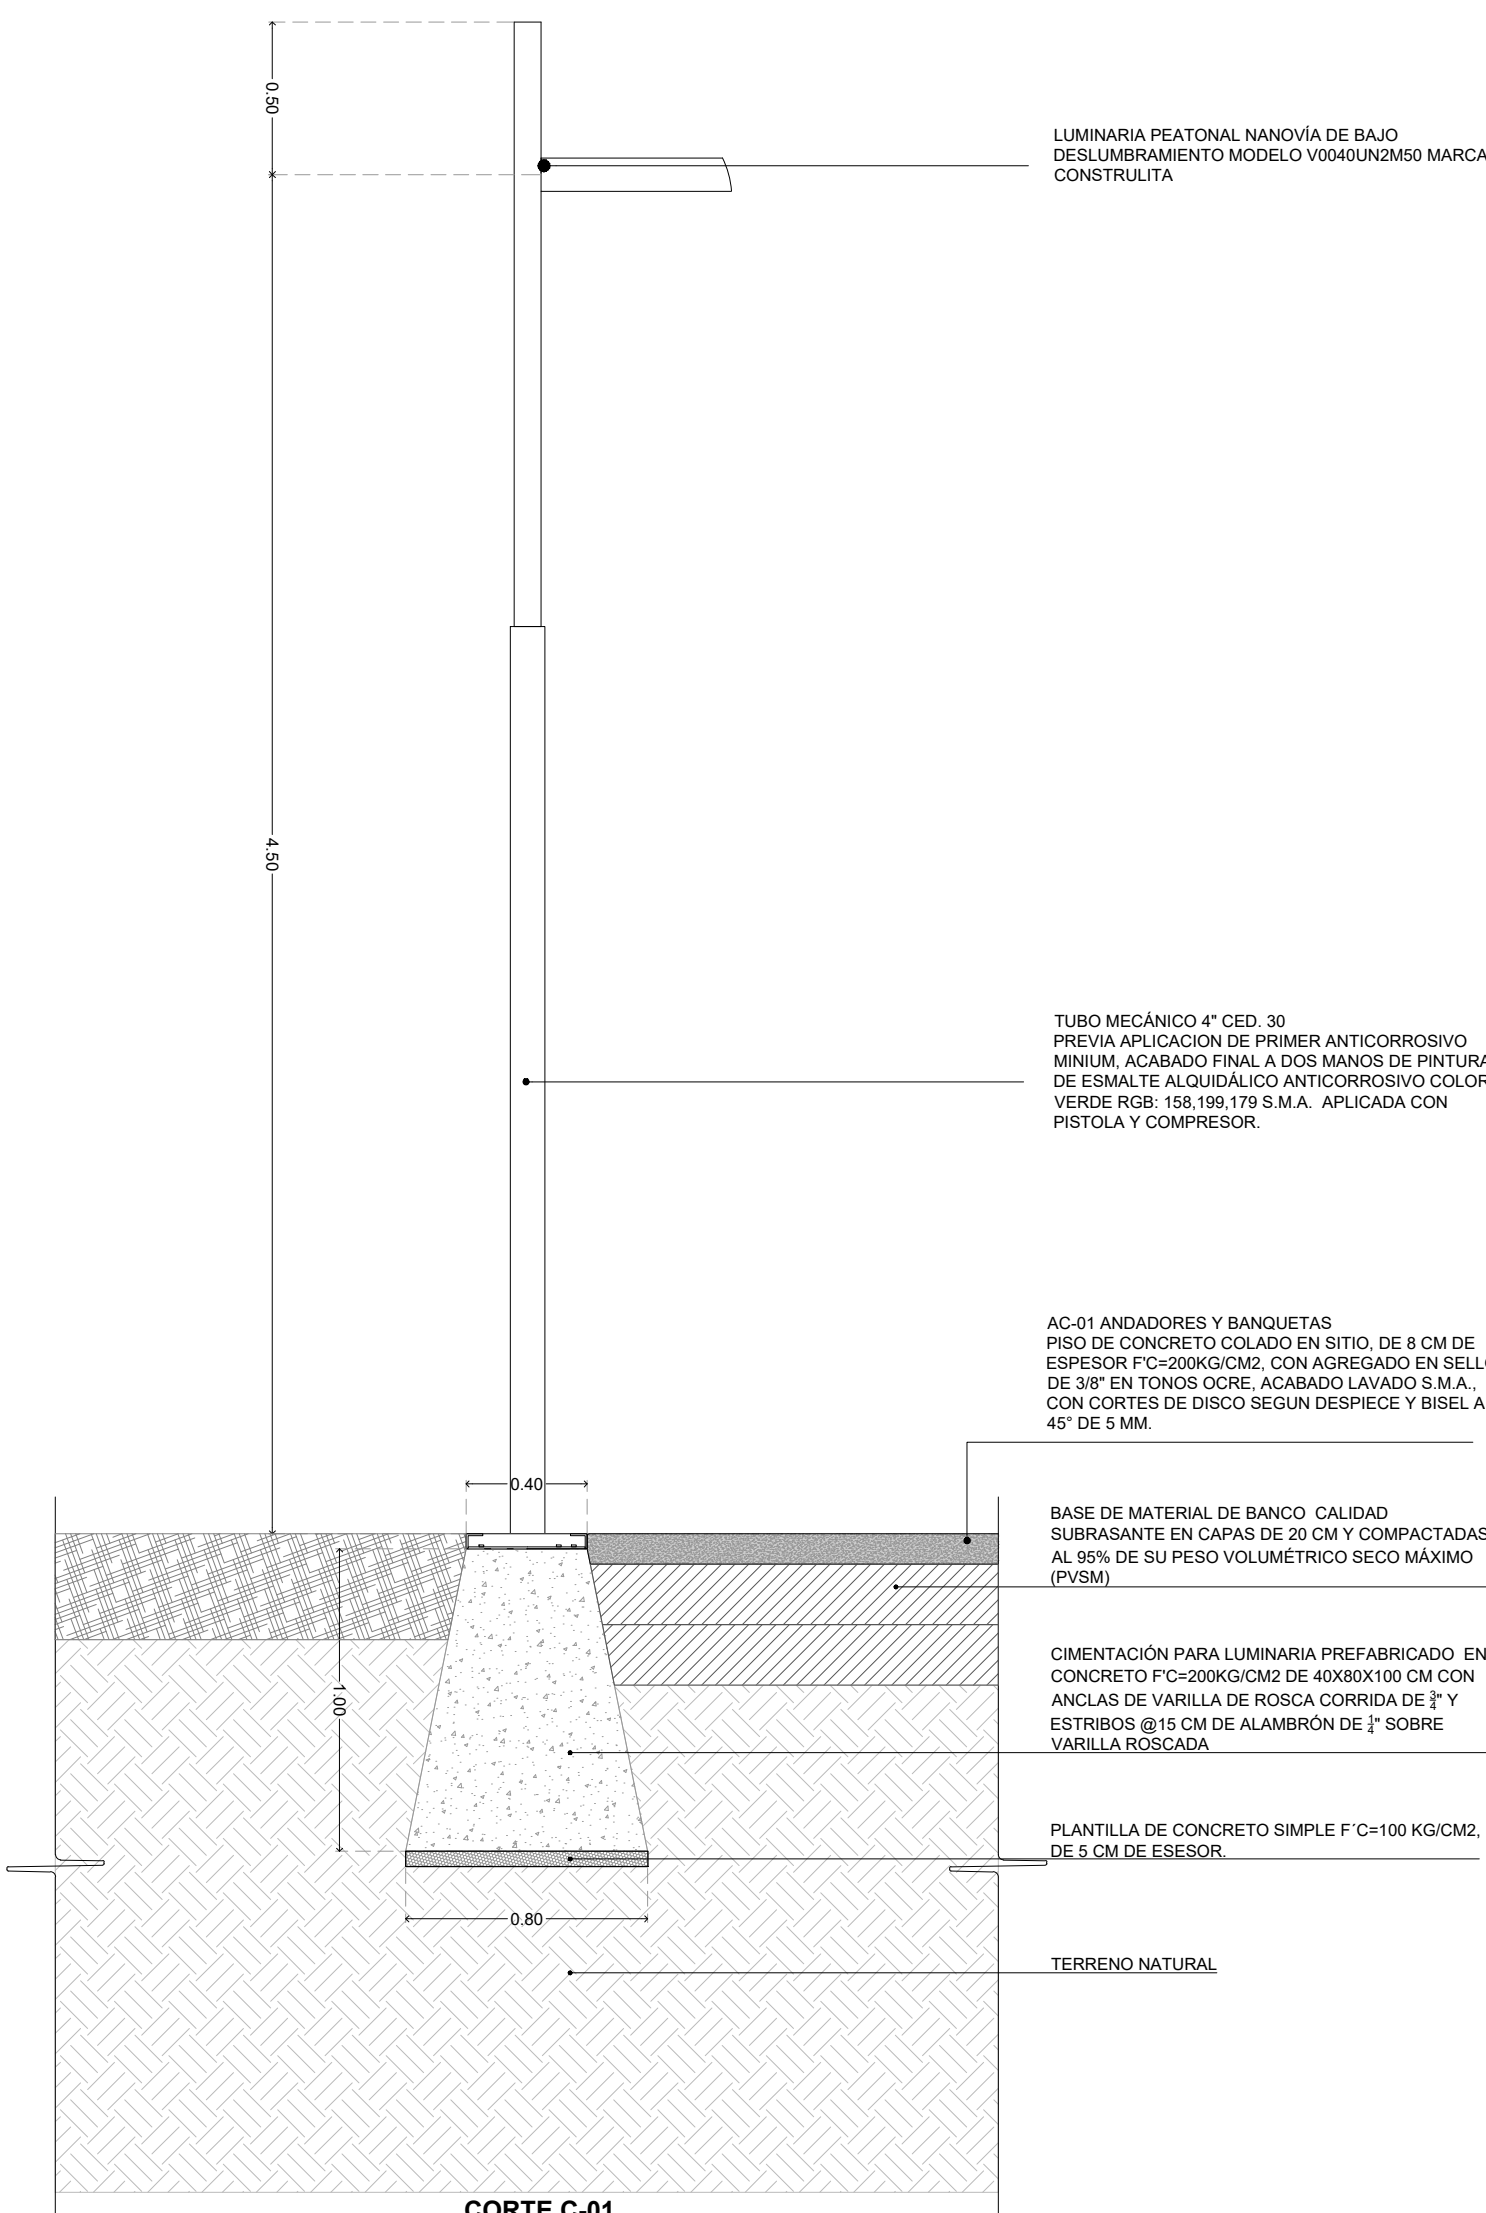

DETALLE 11 LUMINARIA 1

DETALLES GENERALES


ESCALA 1:25

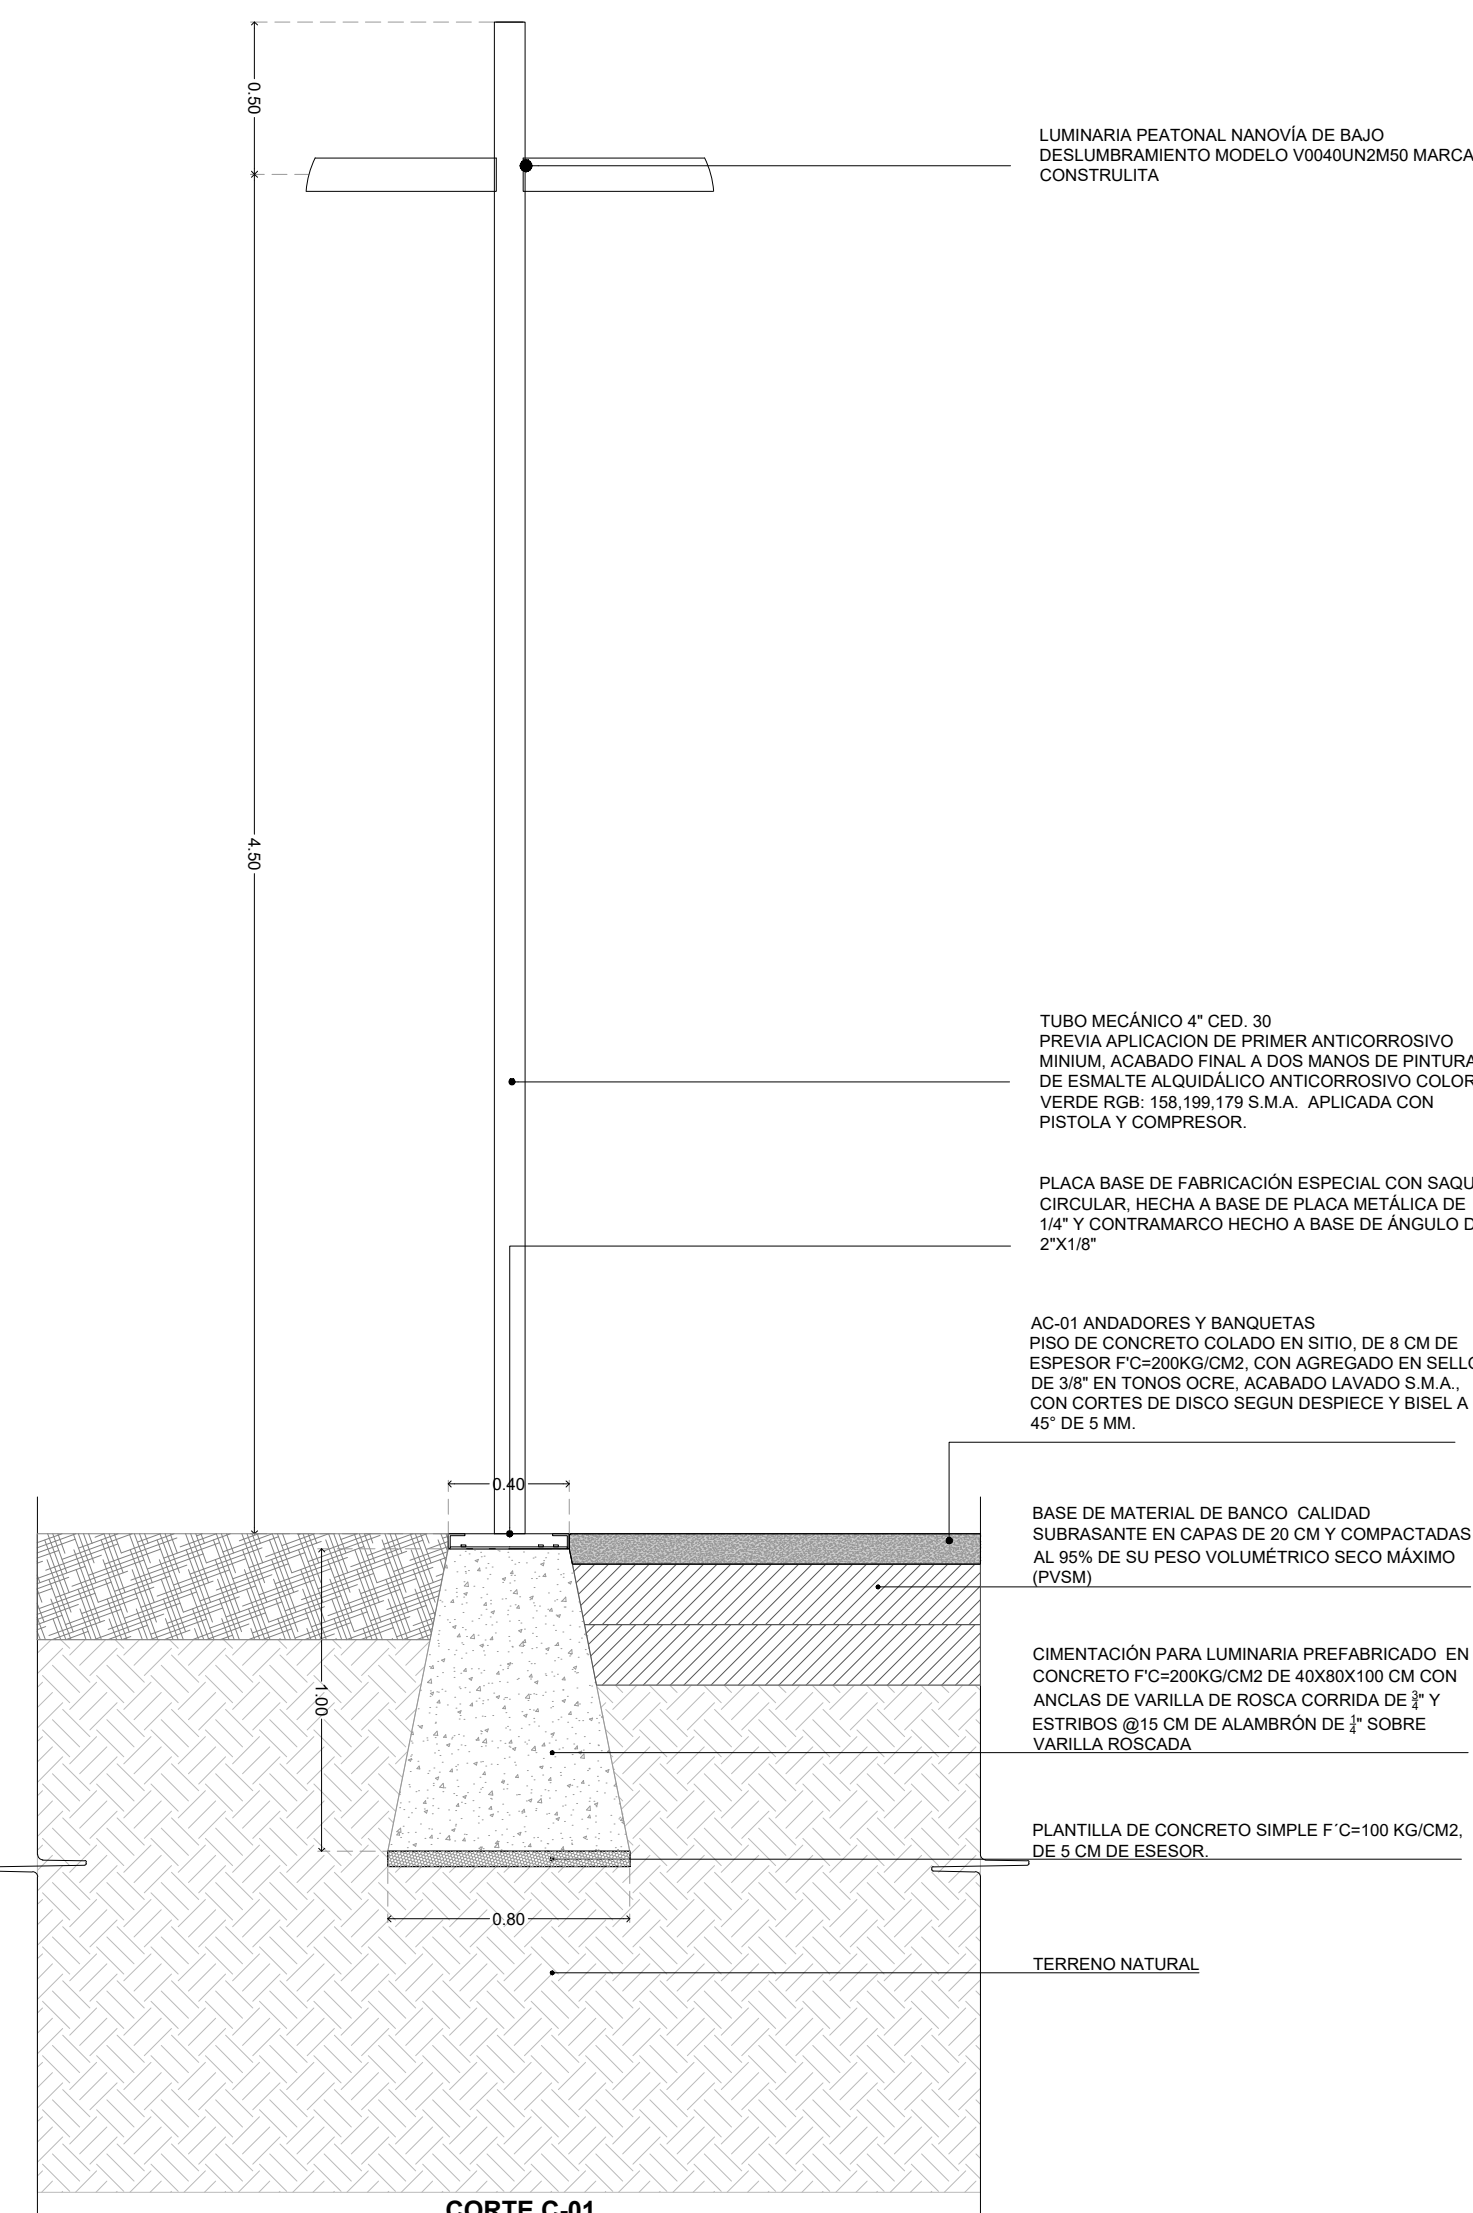

DETALLE 12 LUMINARIA 2

DETALLES GENERALES


ESCALA 1:25

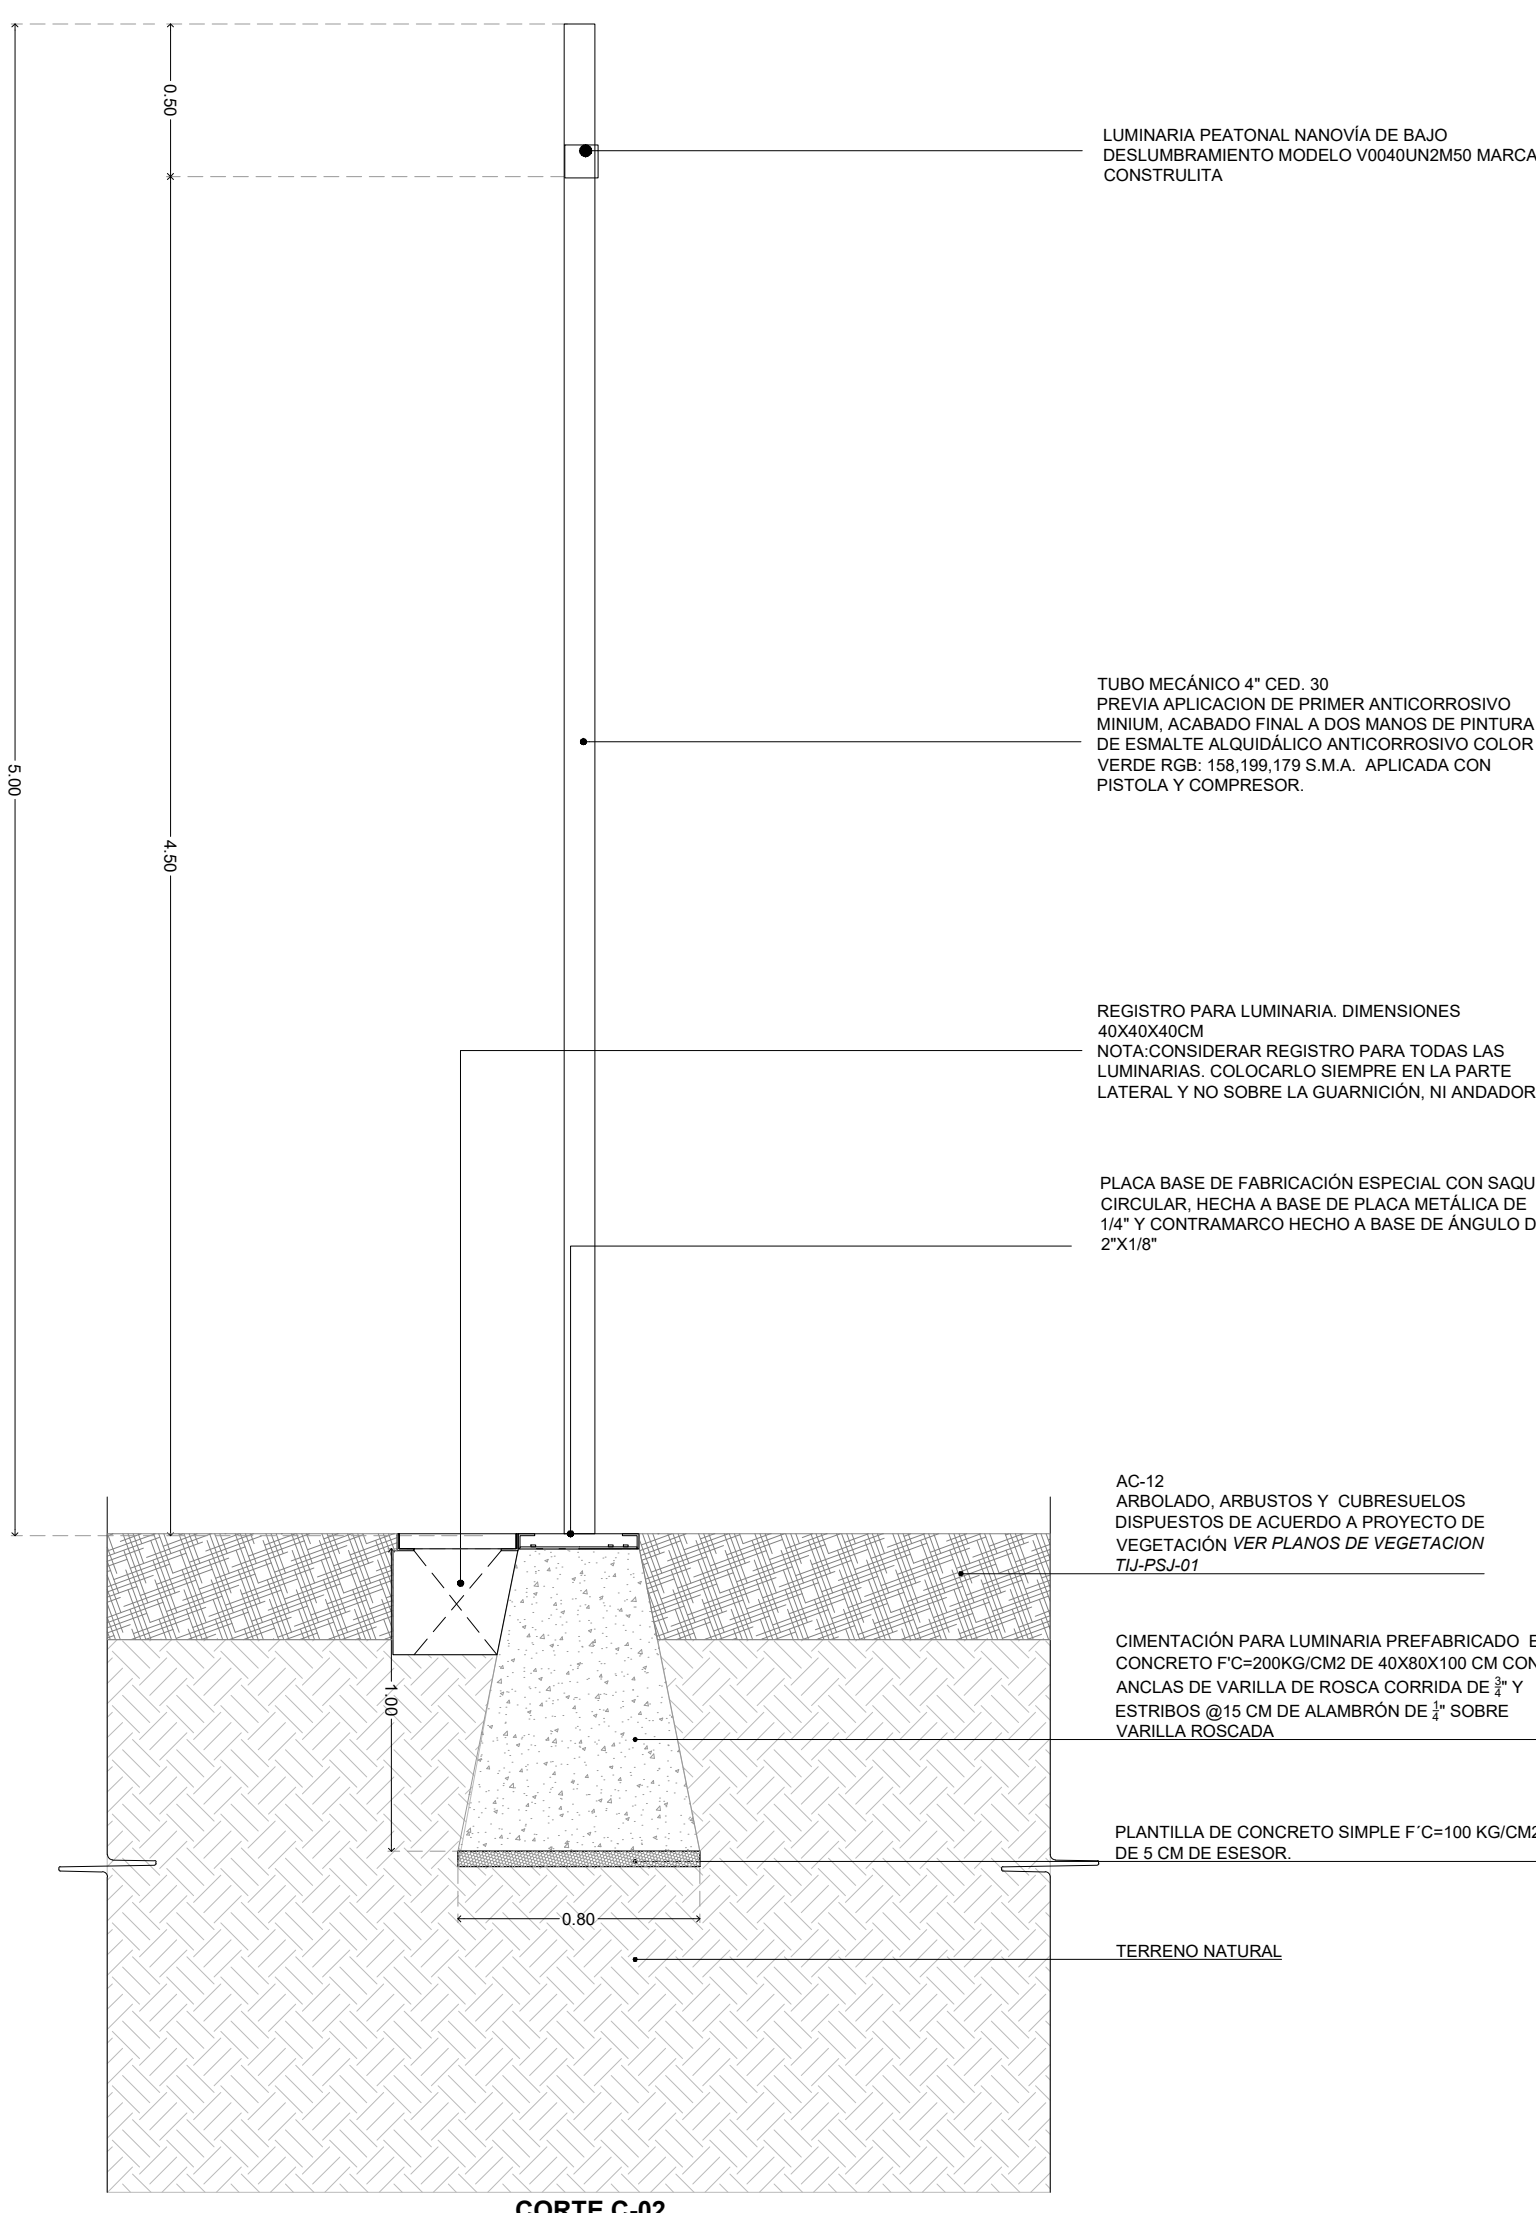

CORTE 02 LUMINARIA TIPO

DETALLES GENERALES

ESCALA 1:25

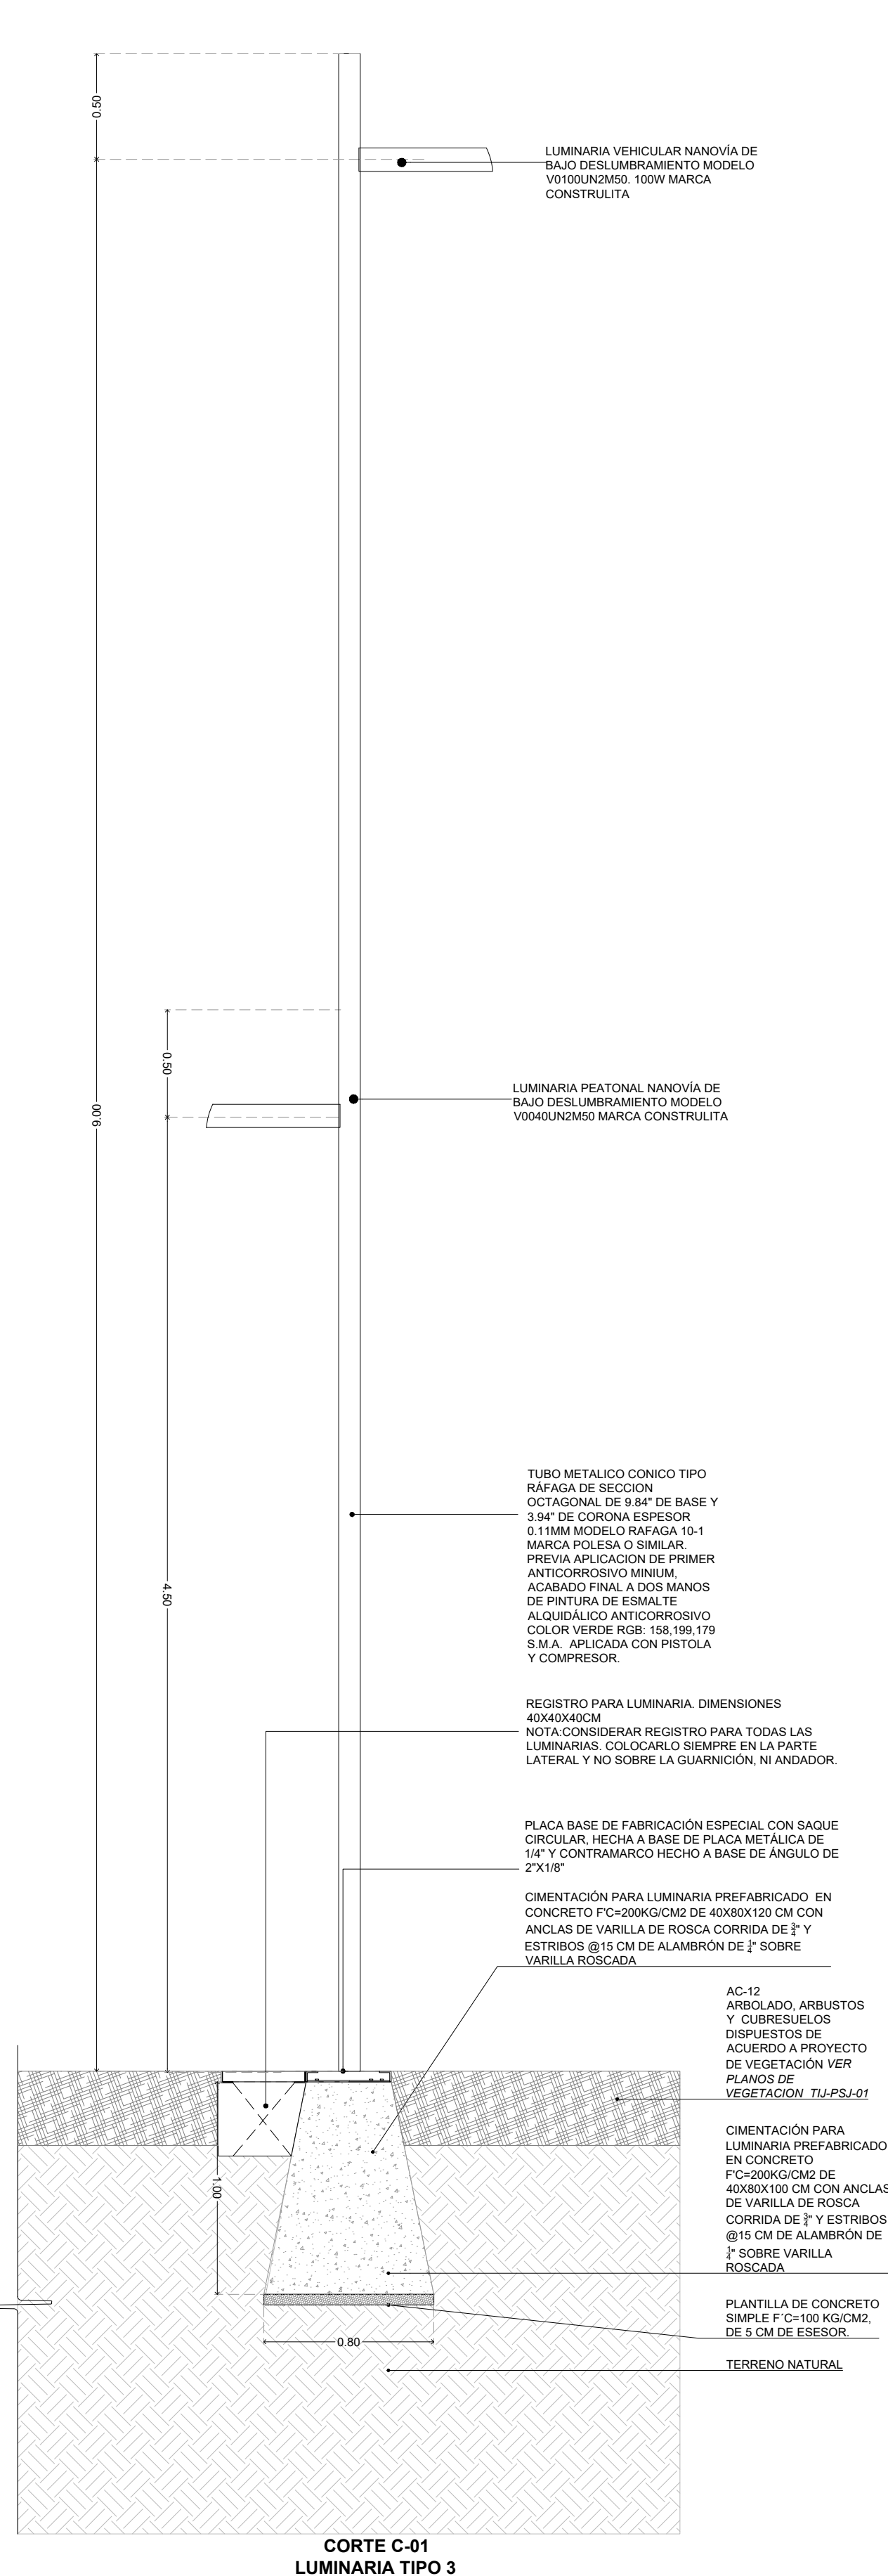

DETALLE 13 LUMINARIA DOBLE 9M

DETALLES GENERALES

ESCALA 1:25