



MB01- BANCA 3M
MOBILIARIO

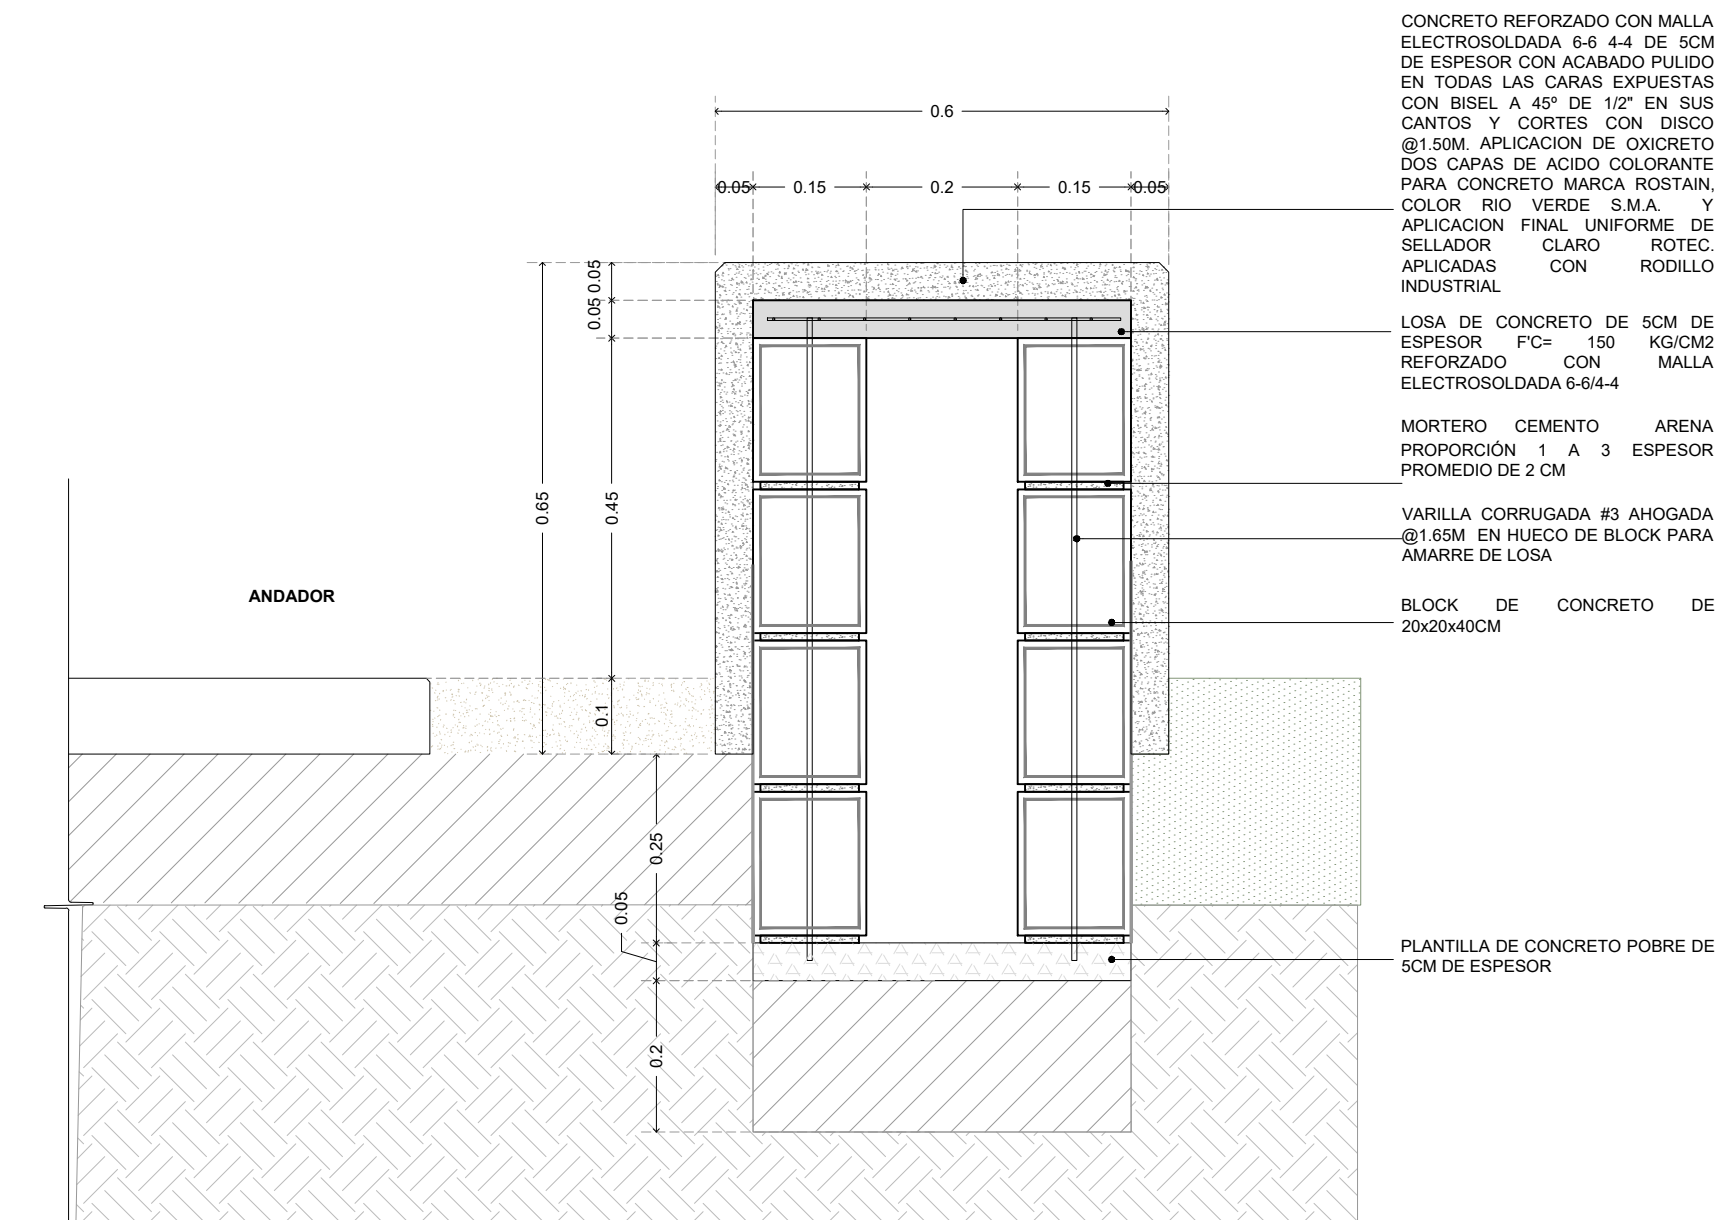

C-01 CORTE BANCA TIPO ENTERRADA
MOBILIARIO ESCALA 1:10

TABLA DE MOBILIARIO			
SIMB	CLAVE	DESCRIPCIÓN	CANT
	MB-01	BANCA DE 3.00X0.60M CON RESPALDO PARCIAL HECHA EN SITIO DE ACUERDO A DETALLE. A BASE DE CONCRETO REFORZADO CON BISEL DE 7° A 45° EN SUS CANTOS Y CORTES CON DISCO Ø1.50M. SOBRE BASE DE BLOCK HUECO Y LOSA DE SCM ACABADO FINAL CON APLICACIÓN DE OXICRETO DOS CAPAS DE ACIDO COLORANTE PARA CONCRETO MARCA ROSTAIN, COLOR RIO VERDE S.M.A. Y SELLADOR CLARO ROTEC. BANCA SEMIENTERRADA PARA NIVELAR LA PENDIENTE DEL TERRENO. VER PLANO TJJ-MOB-02	5

MB02- BANCA 6M
MOBILIARIO

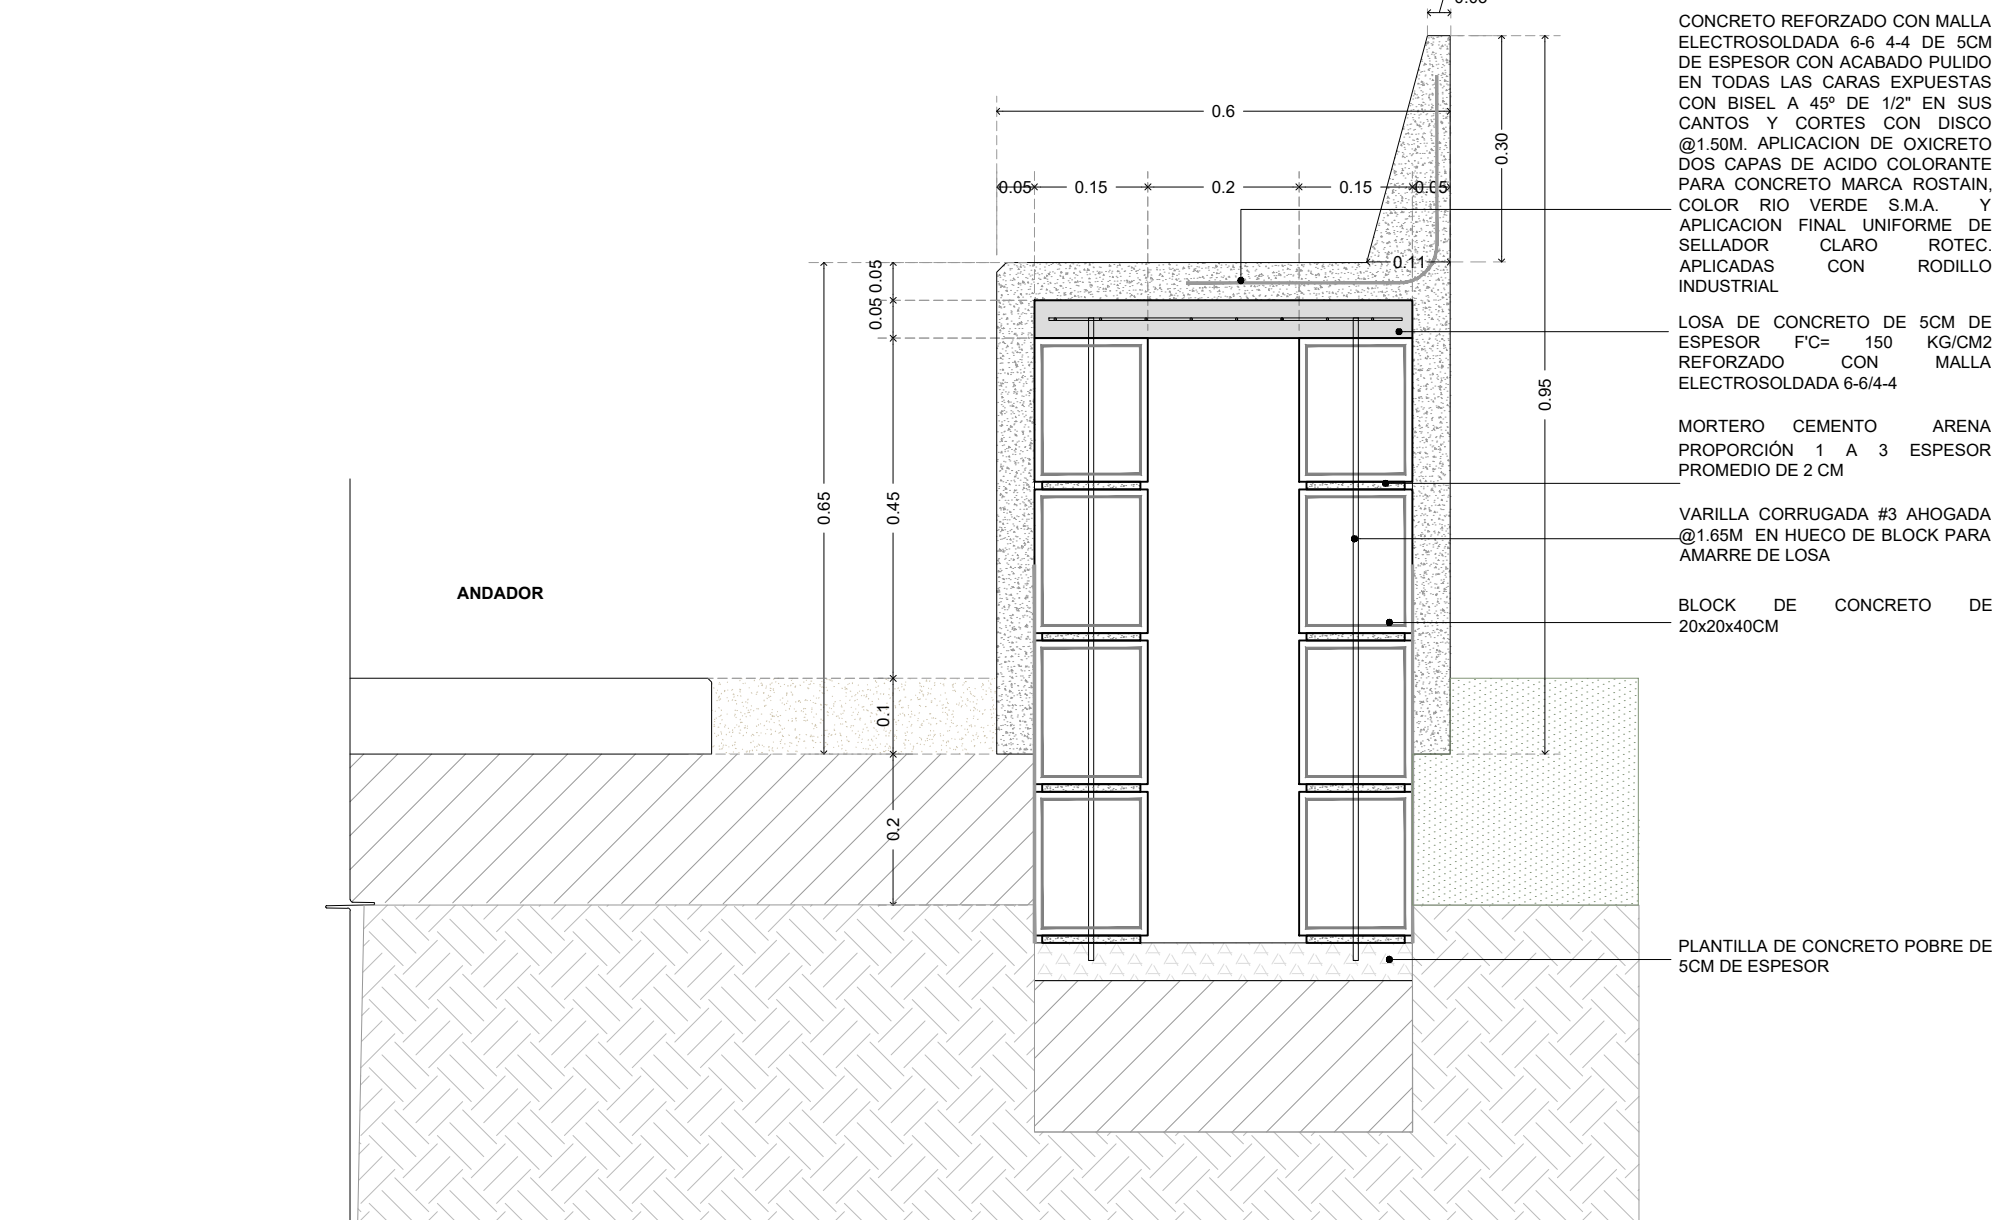

C-02 CORTE BANCA TIPO ENTERRADA
MOBILIARIO ESCALA 1:10

TABLA DE MOBILIARIO			
SIMB	CLAVE	DESCRIPCIÓN	CANT
	MB-02	BANCA DE 6.00X0.60M CON RESPALDO PARCIAL HECHA EN SITIO DE ACUERDO A DETALLE. A BASE DE CONCRETO REFORZADO CON BISEL DE 12° A 45° EN SUS CANTOS Y CORTES CON DISCO Ø1.50M. SOBRE BASE DE BLOCK HUECO Y LOSA DE SCM ACABADO FINAL CON APLICACIÓN DE OXICRETO DOS CAPAS DE ACIDO COLORANTE PARA CONCRETO MARCA ROSTAIN, COLOR RIO VERDE S.M.A. Y SELLADOR CLARO ROTEC. BANCA SEMIENTERRADA PARA NIVELAR LA PENDIENTE DEL TERRENO. VER PLANO TJJ-MOB-02	1

FUNDACIÓN
HOGARES

HACEMOS COMUNIDAD

PROYECTO
PARQUE LOS ANDES

Urbivillas del Prado II, Tijuana, Baja California

PROYECTISTA

ĀGORA

Ana Isabel Ruiz Remolina Ced.Prof. 5265533
Sergio Carlos Soto Cisneros Ced.Prof. 6711143

Planeación y Diseño Urbano

Saltillo 9-1 Col. Hipódromo 06100

Ciudad de México

www.agoramx.mx


(55)48-15-55-59

(55)34-14-81-62


CRUQUIS DE LOCALIZACIÓN




PLANTA ESQUEMÁTICA

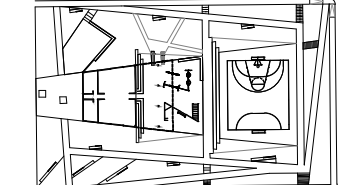

CORTE ESQUEMÁTICO

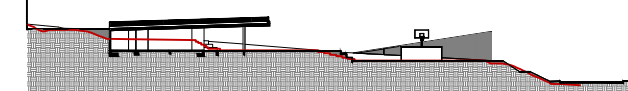

SIMBOLOGÍA

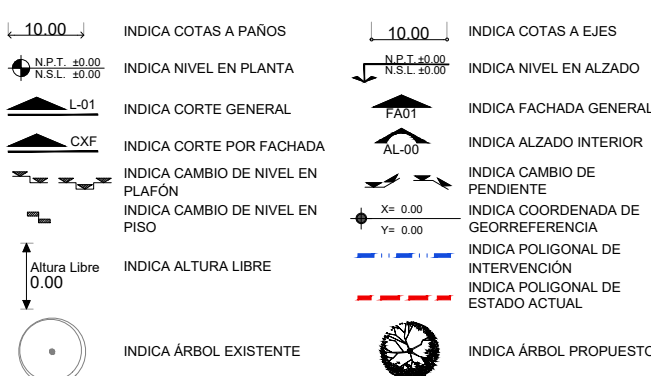

NOMENCLATURA

N.P.T. NIVEL DE PISO TERMINADO
N.E.L. NIVEL SUPERIOR DEL LOSA
N.L.B.L. NIVEL LECHO BAJO DE LOSA
N.L.F. NIVEL TOPE DE CONCRETO
N.L.S.F. NIVEL SUPERIOR DE ESTRUCTURA
N.L.A.E. NIVEL LECHO BAJO DE ESTRUCTURA
N.L.B.E. NIVEL LECHO BAJO DE ESTRUCTURA
N.E.N. NIVEL EXISTENTE
N.C.M. NIVEL DE CORMANEO DE MURO
N.L.B.F. NIVEL LECHO BAJO DE PLAFÓN
N.C.B. NIVEL DE CUBIERTA
N.C.M. NIVEL DE CUBIERTA
N.C.M. NIVEL DE CUBIERTA
N.P. NIVEL DE PRETEL
N.J. NIVEL DE JARDÍN
N.A. NIVEL DE AGUA
N.C. NIVEL DE CALLE
M.P. MISMO PISO
N.T.N. NIVEL DE TERRENO NATURAL

NOTAS GENERALES

1.- LAS COTAS RIGEN AL DIBUJO
2.- TODAS LAS MEDIDAS DEBERÁN SER RECTIFICADAS EN OBRA POR LA COMPANIA CONTRATISTA
3.- ESTE PLANO SE COMPLEMENTA CON EL CATÁLOGO DE CONCEPTOS Y ESPECIFICACIONES GENERALES Y PARTICULARES.

PROPIETARIO: FUNDACIÓN HOGARES

PROYECTO: PROYECTOS ARQUITECTONICOS Y EJECUTIVOS PARA LA REHABILITACIÓN DEL ESPACIO PÚBLICO EN LOS MUNICIPIOS DE TIJUANA Y MEXICALI, BAJA CALIFORNIA-001-2023

REHABILITACIÓN DEL PARQUE LOS ANDES Y CENTRO DE DESARROLLO PARA JÓVENES CALLE DE LOS ANDES SIN URBIVILLAS DEL PRADO II, CP 22170, TIJUANA, BAJA CALIFORNIA

RESPONSABLES:

NOMBRE	CARGO	FIRMA
ARG. SERGIO CARLOS SOTO CISNEROS CED. PROFESIONAL NO. 6711143	PROYECTISTA	
ARG. NALLELY SARMENTO GAMBOA CED. PROFESIONAL NO. 1145986	DIBUJO PROYECTO ARQUITECTÓNICO	
ING. SALVADOR GONZÁLEZ ALTAMIRANO CED. FED. NO. 108737 CED. EST. NO. 389688 PERITO NO. 103	PROYECTO ESTRUCTURAL	
ING. GABRIEL ZARATE MORENO CED. PROFESIONAL NO. 8256482	PROYECTISTA INSTALACIÓN HIDROGAS/AFRABA	
ING. OSCAR ZARATE MORENO CED. PROFESIONAL NO. 3019485	PROYECTISTA INSTALACIÓN ELÉCTRICA	
	Vs. Bn. OAU	
	Vs. Bn. BOMBEROS	
	PERITO RESPONSABLE	

FASE: EJECUTIVO

CLAVE: TJJ-MOB-02

CONTENIDO:

DETALLES BANCAS

MOBILIARIO

ESCALA:

1:25 0 0.25 0.5 1m

FECHA:

JULIO 2023

NUMERO DE PLANO:

02/08

NORTE:

