


TABLA DE MOBILIARIO			
SIMB	CLAVE	DESCRIPCIÓN	CANTIDAD
	MB-03	BANCA EN "Y" DE 6.00X6.00M SIN RESPALDO HECHA EN SITO DE ACUERDO A DETALLE. A BASE DE CONCRETO REFORZADO CON BISEL DE 1/2" A 45° EN SUS CANTOS Y CORTES CON DISCO Ø1.50M. SOBRE BASE DE BLOCK HUECO Y LOSA DE 5CM ACABADO FINAL CON APLICACION DE OXICRETO DOS CAPAS DE ACIDO COLORANTE PARA CONCRETO MARCA ROSTAIN, COLOR RIO VERDE S.M.A. Y SELLADOR CLARO ROTEC. VER PLANO TUMOB-03	1

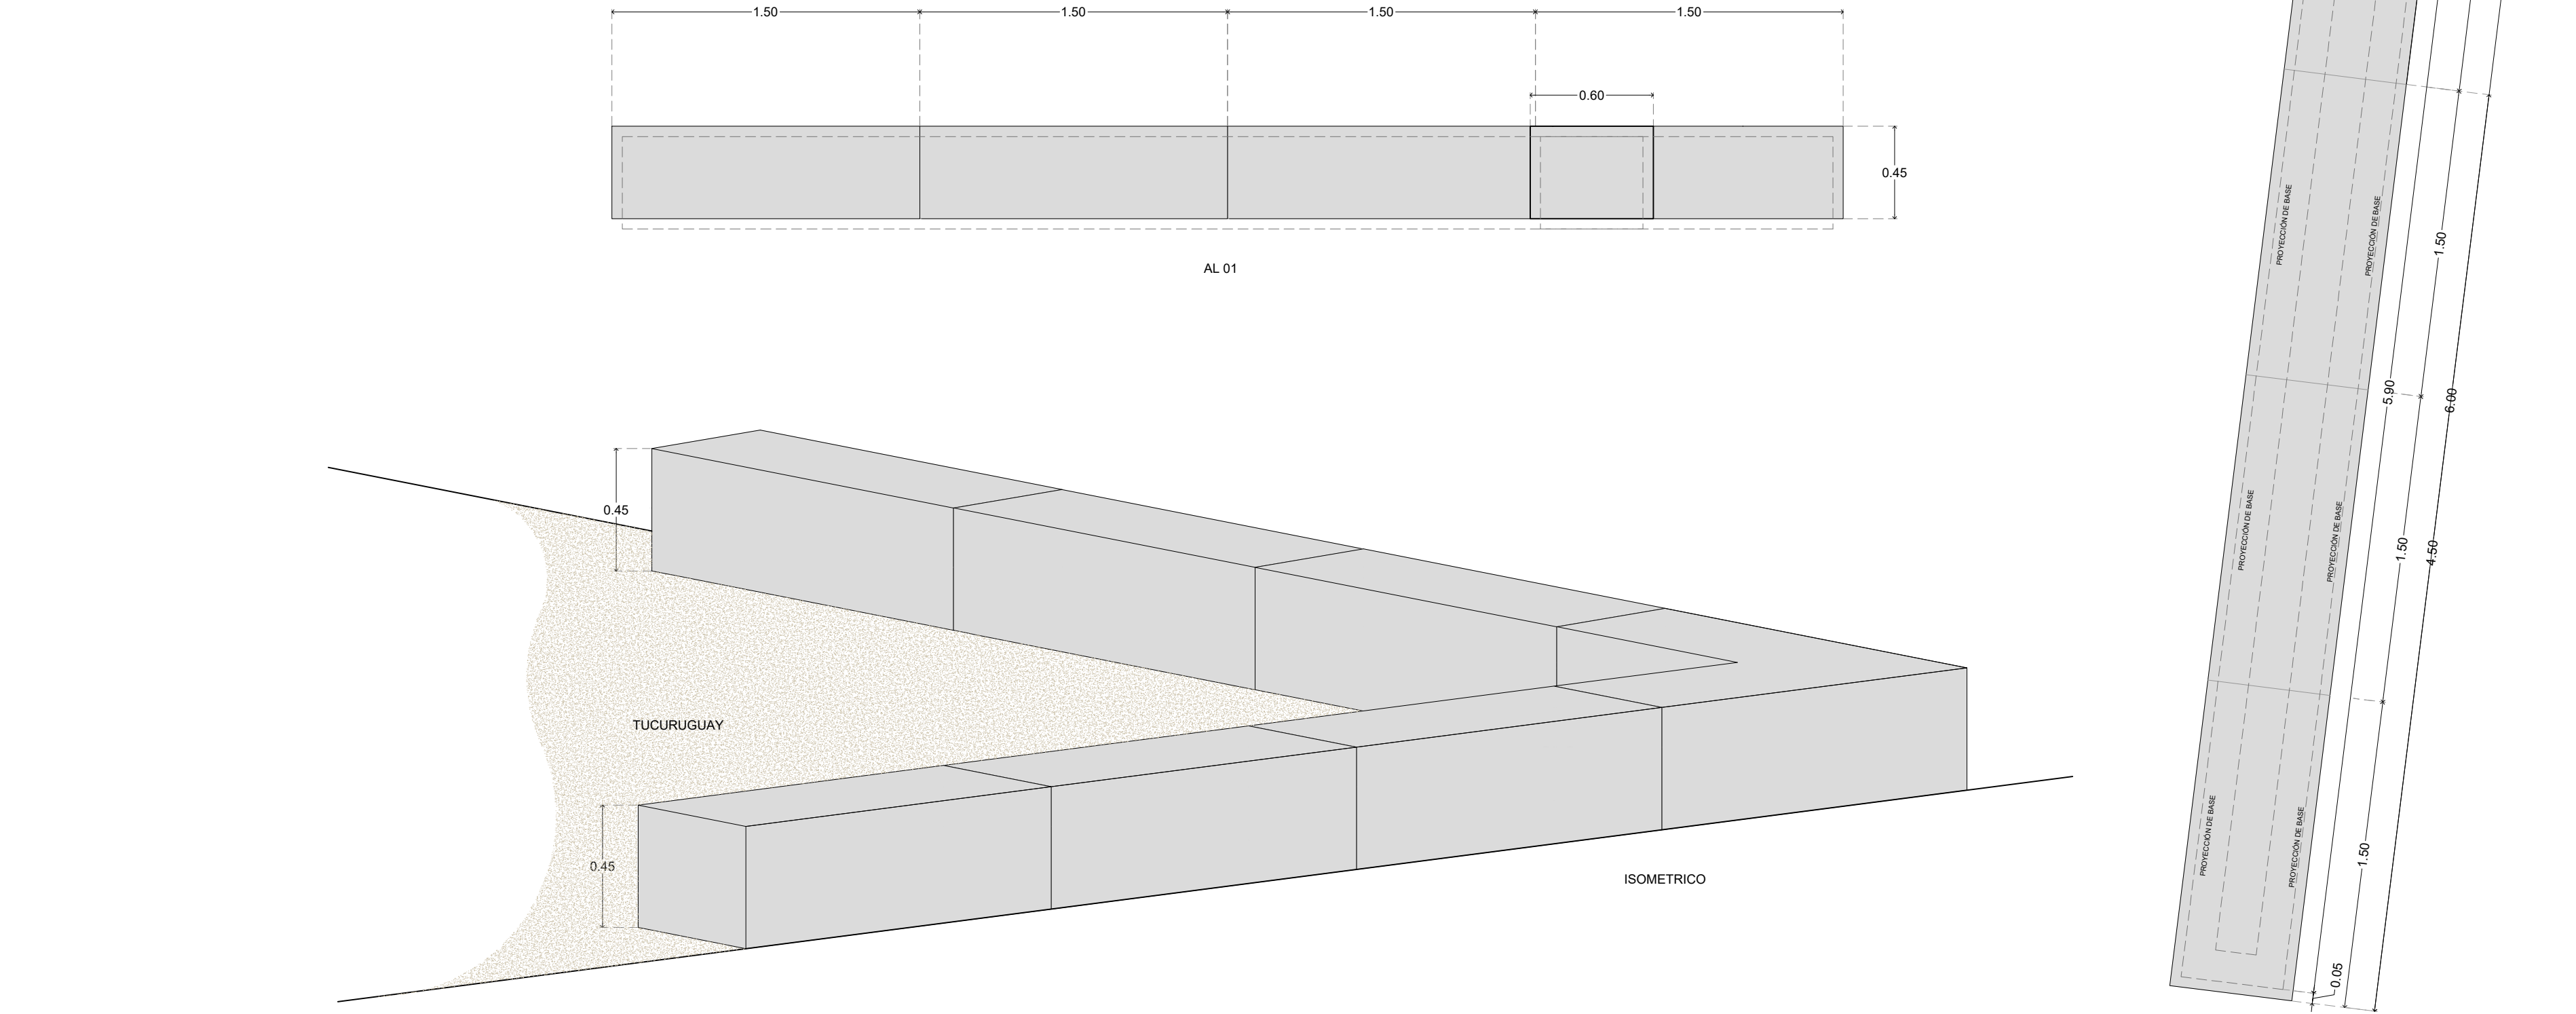


MB03- BANCA 6.00X6.00M

MOBILIARIO

ESCALA 1:25

TABLA DE MOBILIARIO			
SIMB	CLAVE	DESCRIPCIÓN	CANTIDAD
	MB-04	BANCA DE 6.00X6.00M CON RESPALDO PARCIAL HECHA EN SITO DE ACUERDO A DETALLE. A BASE DE CONCRETO REFORZADO CON BISEL DE 1/2" A 45° EN SUS CANTOS Y CORTES CON DISCO Ø1.50M. SOBRE BASE DE BLOCK HUECO Y LOSA DE 5CM ACABADO FINAL CON APLICACION DE OXICRETO DOS CAPAS DE ACIDO COLORANTE PARA CONCRETO MARCA ROSTAIN, COLOR RIO VERDE S.M.A. Y SELLADOR CLARO ROTEC. VER PLANO TUMOB-03	3

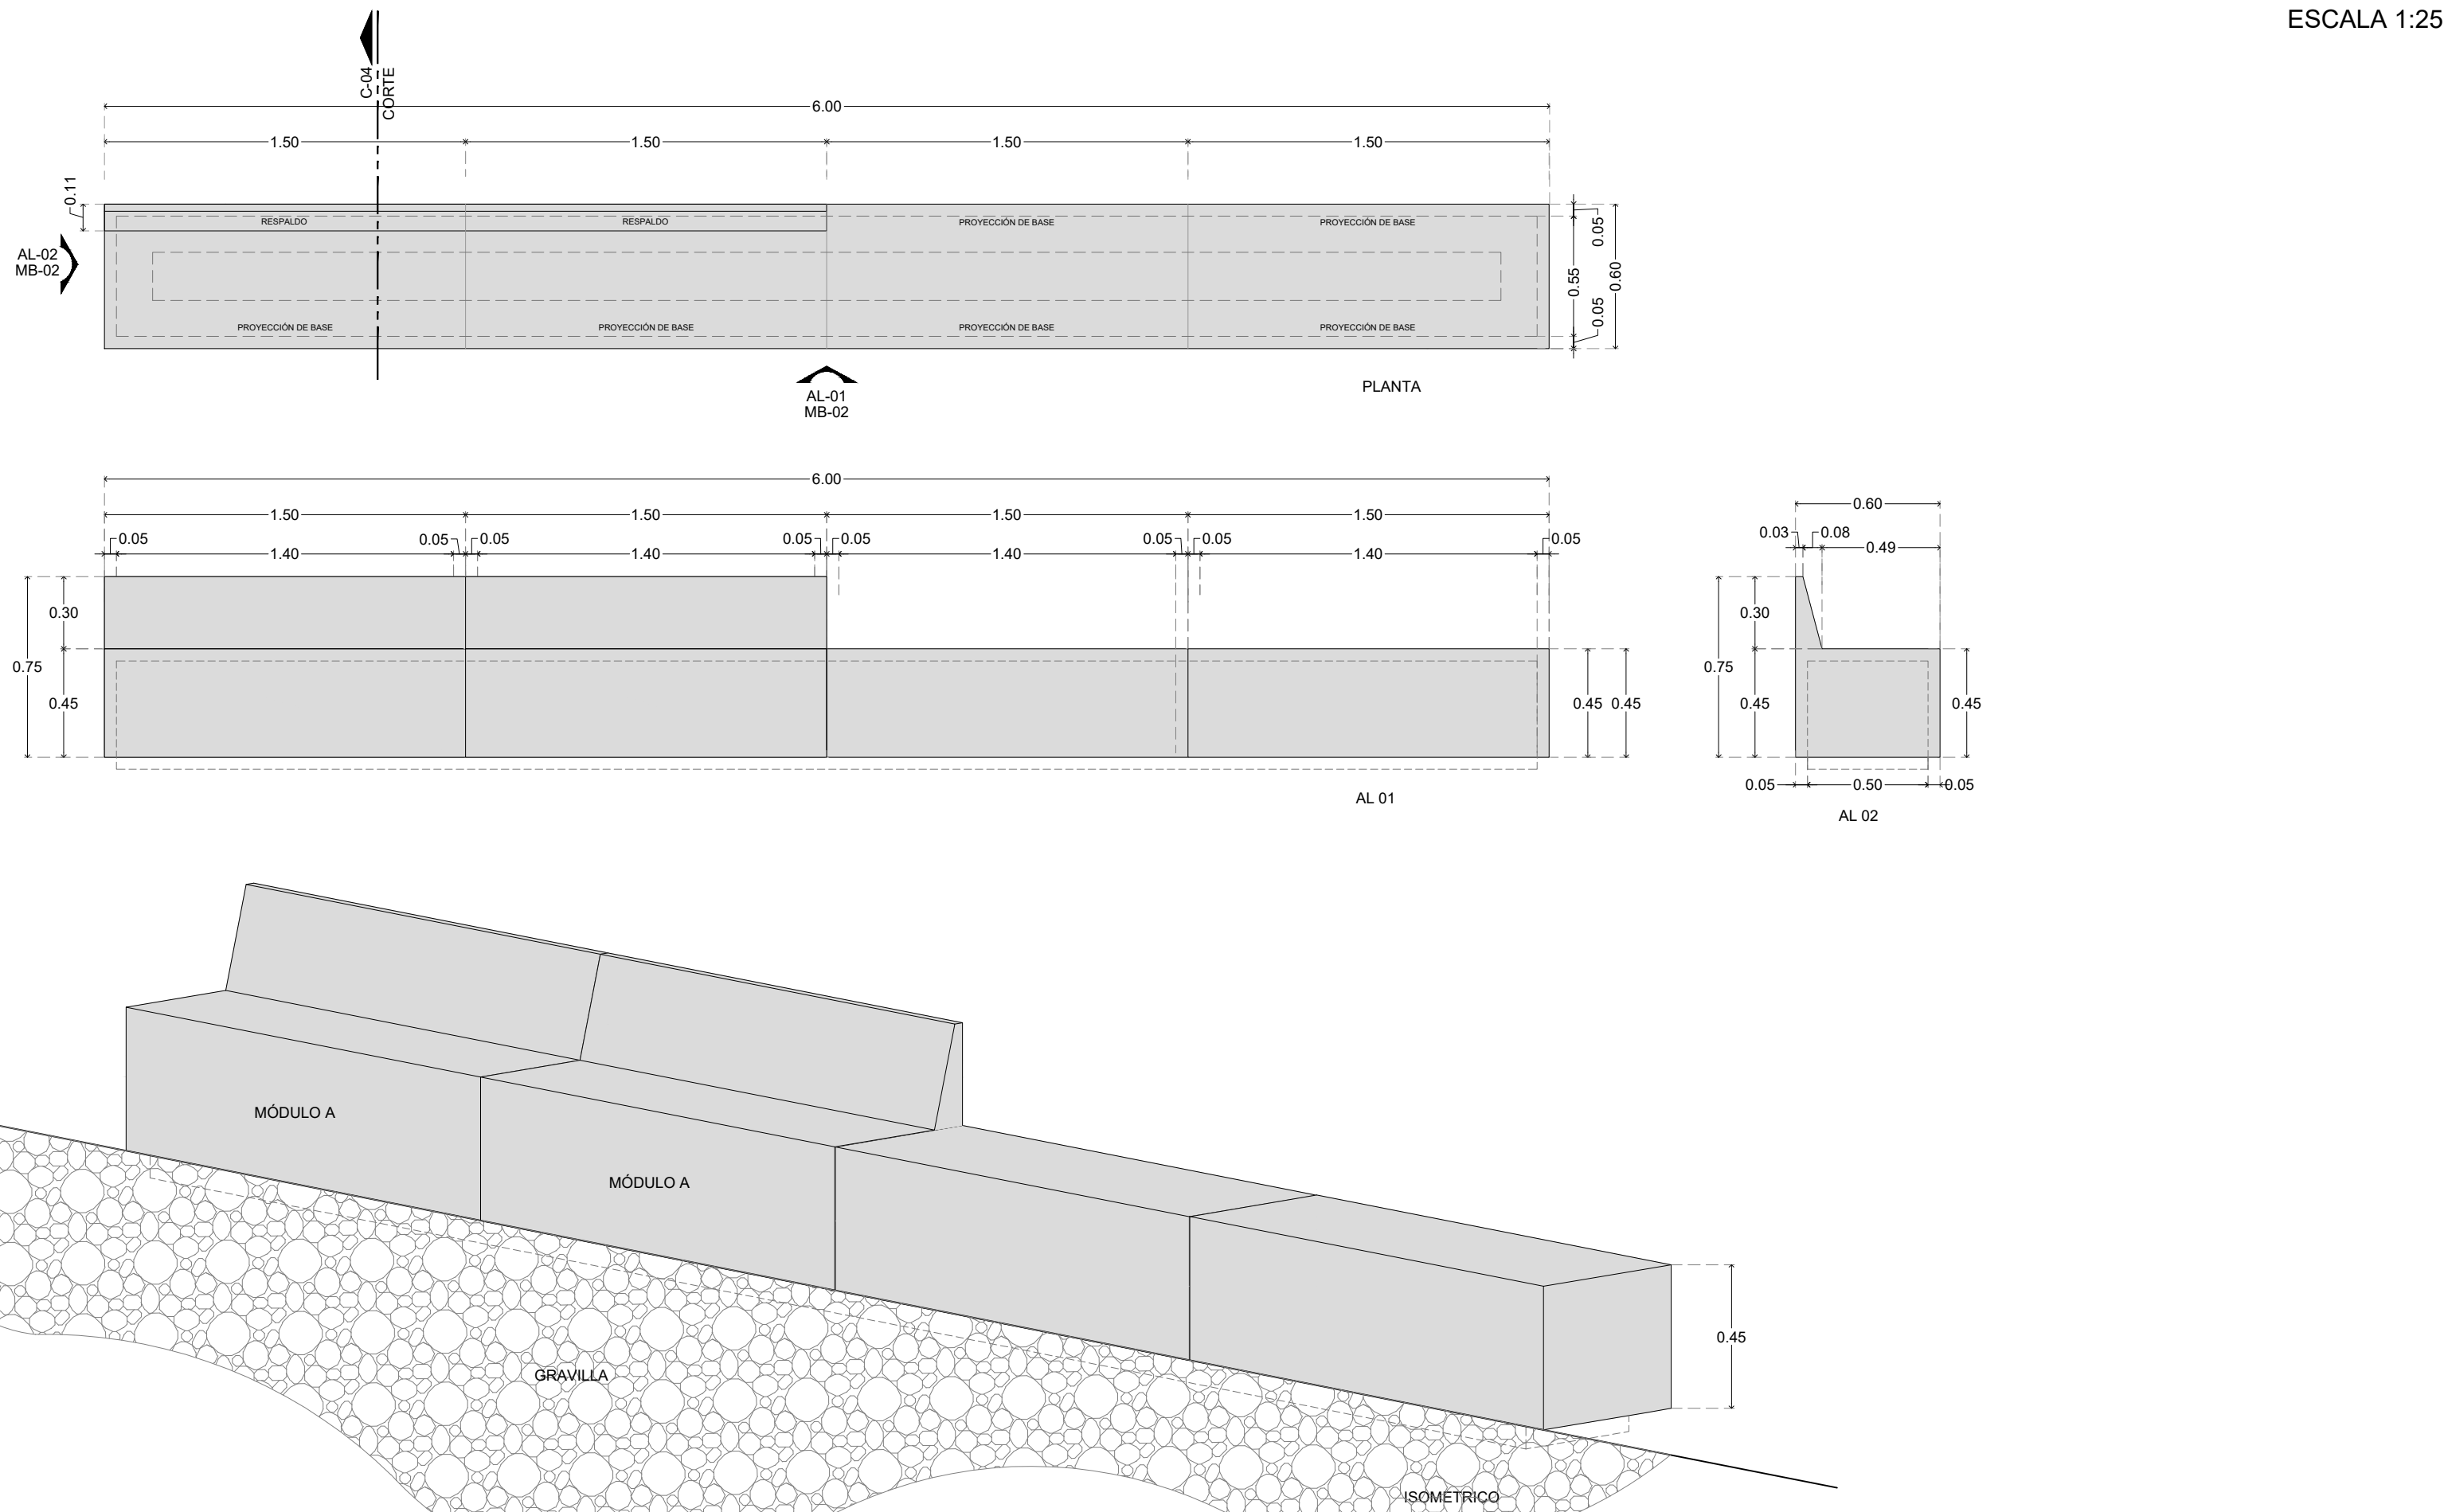

MB04- BANCA 6.00M


MOBILIARIO

ESCALA 1:25

C-03 CORTE BANCA TIPO MB-03

MOBILIARIO

ESCALA 1:10

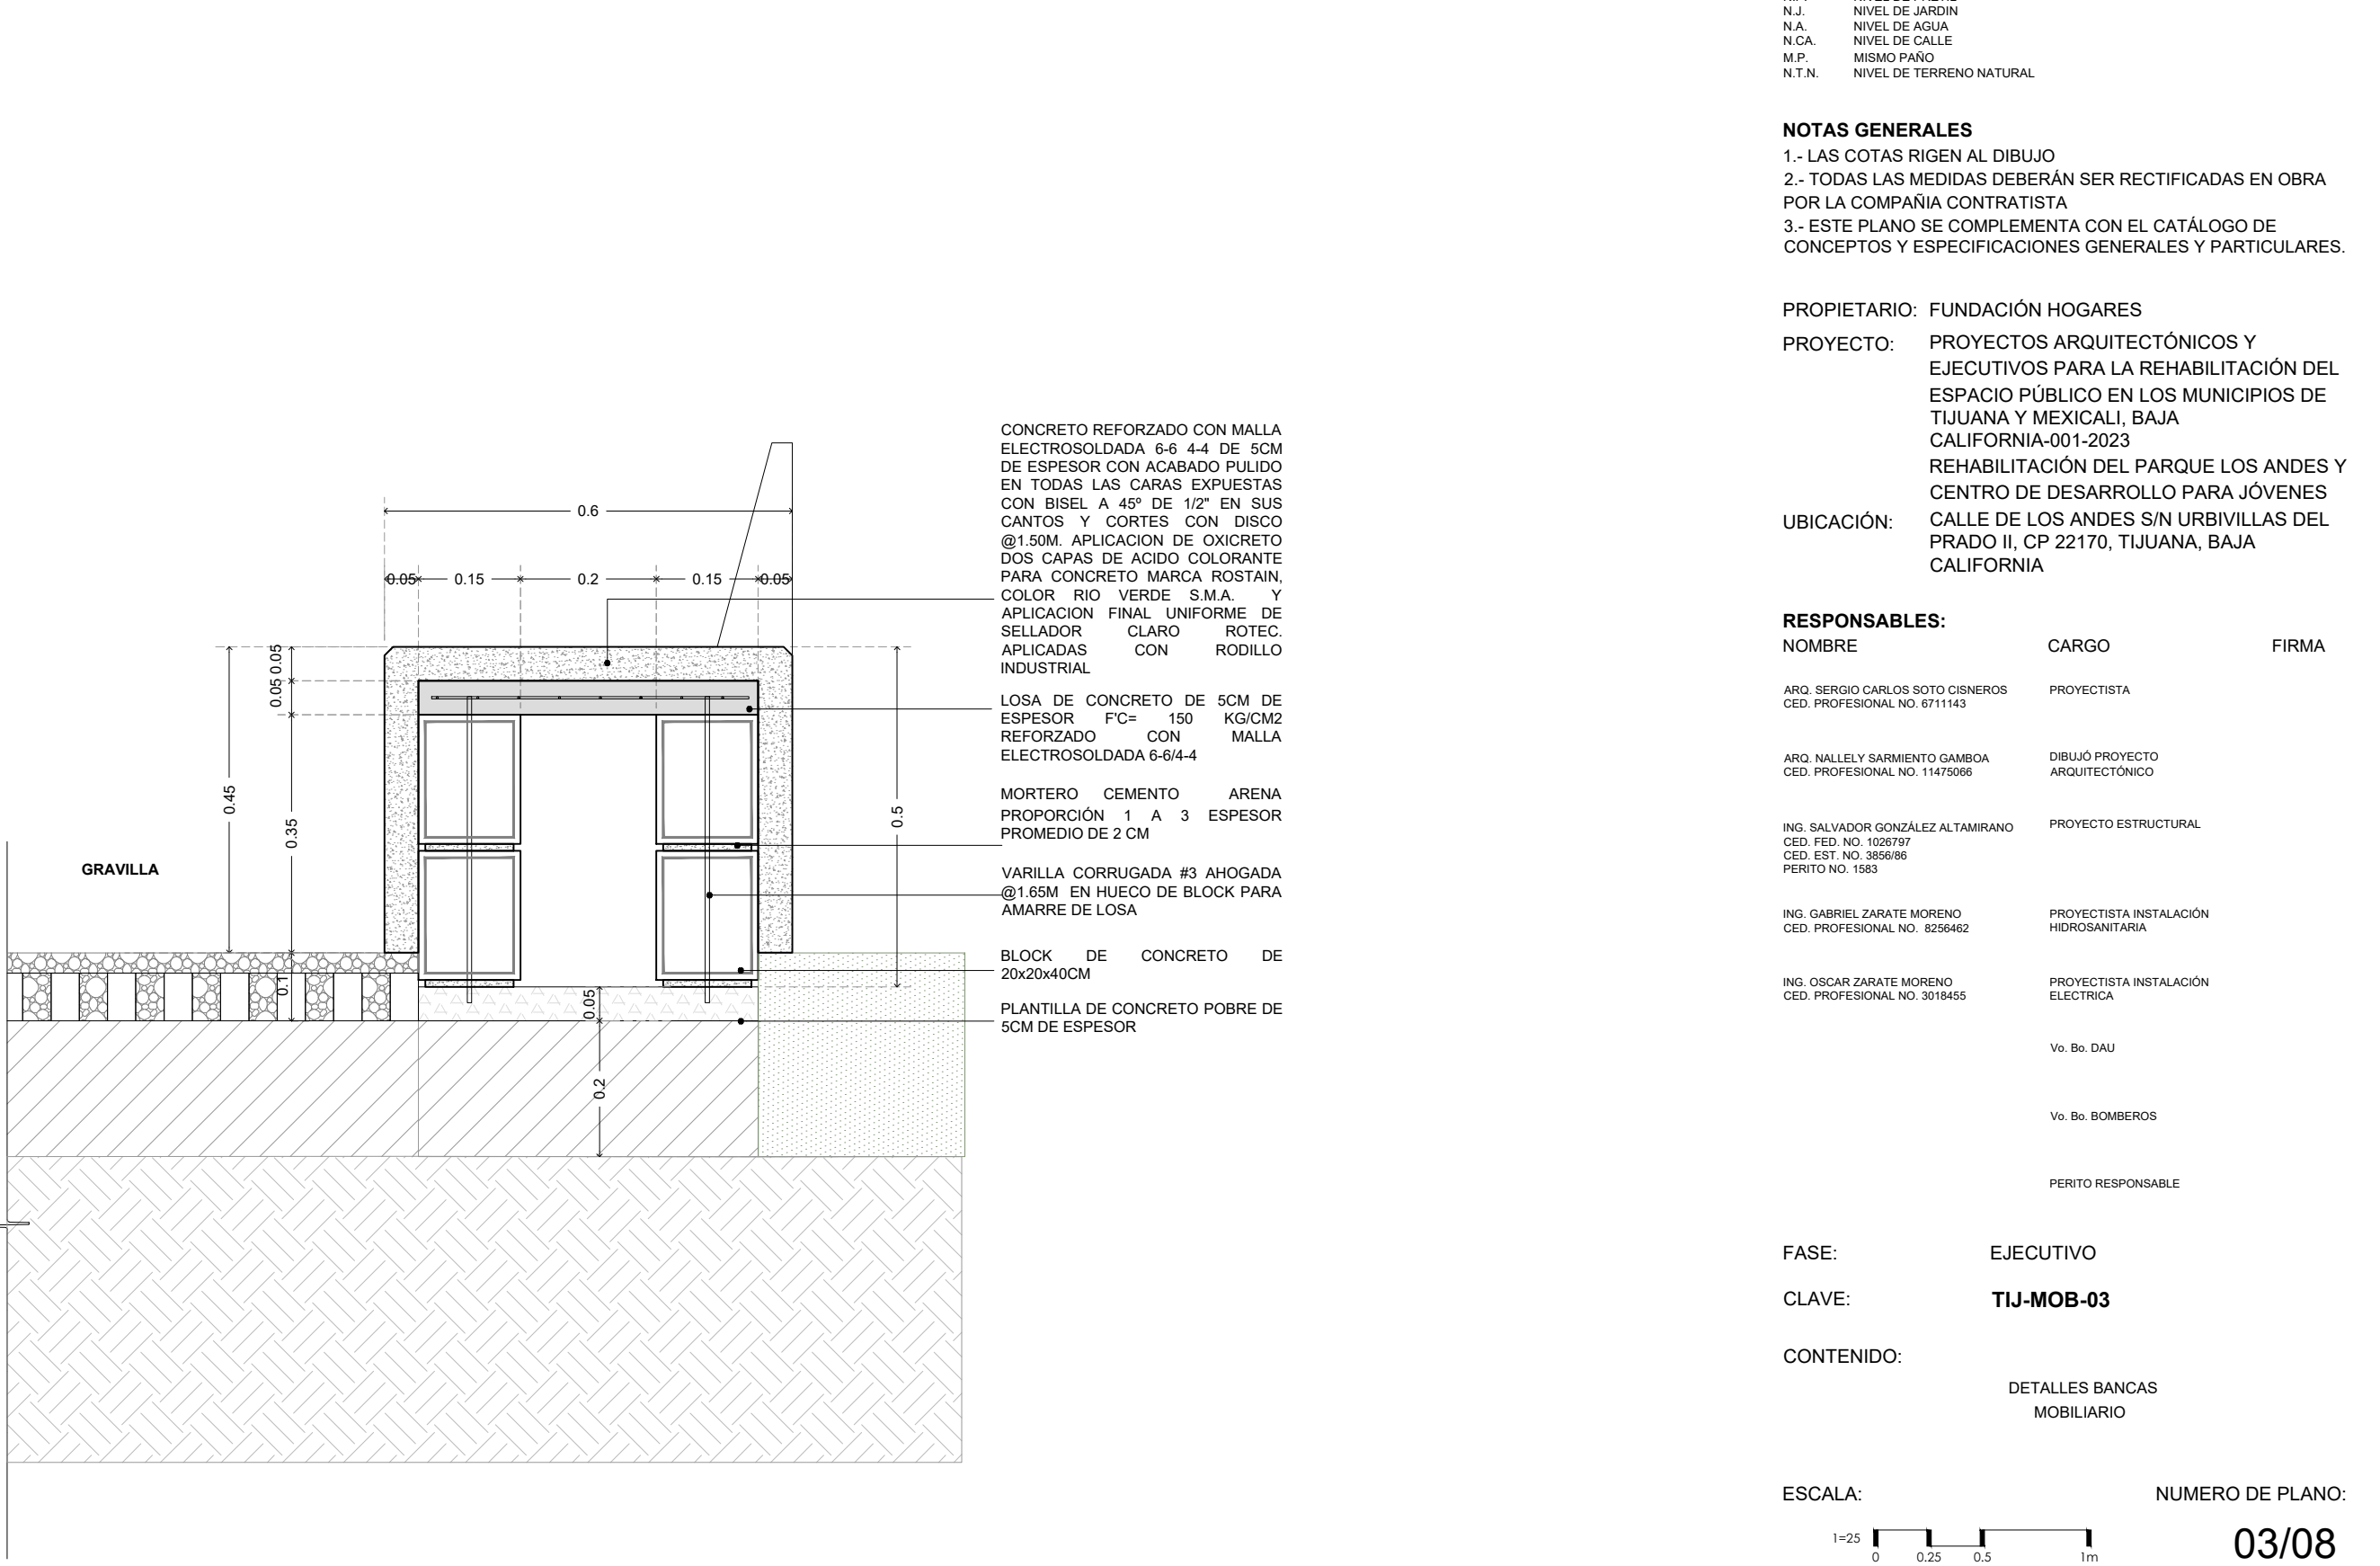

C-04 CORTE BANCA TIPO MB-04

MOBILIARIO

ESCALA 1:10

FUNDACIÓN
HOGARES

HACEMOS COMUNIDAD

PROYECTO

PARQUE LOS ANDES

Urbivillas del Prado II, Tijuana, Baja California

PROYECTISTA

Ā G O R A

Ana Isabel Ruiz Remolina Ced.Prof. 5265533
Sergio Carlos Soto Cisneros Ced.Prof. 6711143

Planeación y Diseño Urbano

Saltillo 9-1 Col. Hipódromo 06100


Ciudad de México

www.agoramx.mx


(55)48-15-55-59

(55)34-14-81-62


CROQUIS DE LOCALIZACIÓN

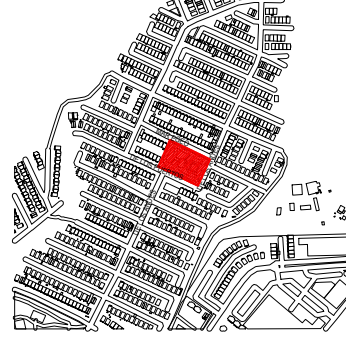


PLANTA ESQUEMÁTICA

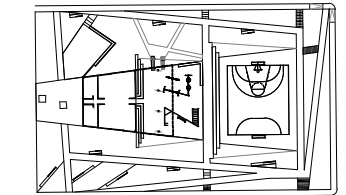

CORTE ESQUEMÁTICO

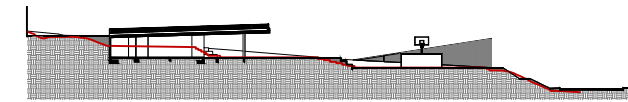

SIMBOLOGÍA

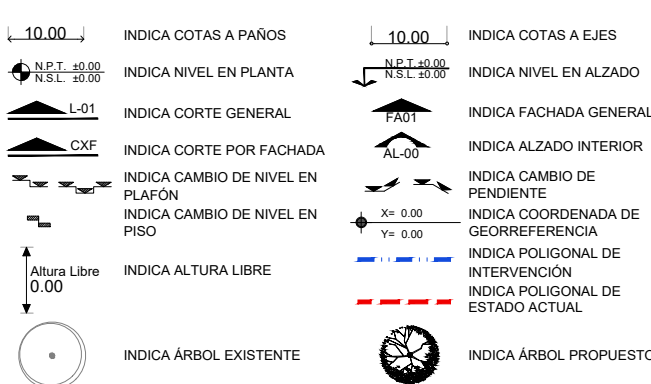

NOMENCLATURA

N.P.T. NIVEL DE PISO TERMINADO
N.E.L. NIVEL SUPERIOR DE LOSA
N.L.L. NIVEL LECHO BALDO DE LOSA
N.T.C. NIVEL TOPE DE CONCRETO
N.S.P. NIVEL SUPERIOR DE PISO
N.L.A. NIVEL LECHO BALDO DE ESTRUCTURA
N.L.B. NIVEL LECHO BALDO DE ESTRUCTURA
N.E.N. NIVEL ENTONTE
N.C.M. NIVEL DE CORMANEO DE MURO
N.L.P. NIVEL LECHO BALDO DE PLAFÓN
N.C.R. NIVEL DE CUBIERTA
N.C.U. NIVEL DE CUBIERTA
N.P. NIVEL DE PRETEL
N.J. NIVEL DE JARDÍN
N.A. NIVEL DE AGUA
N.C. NIVEL DE CALLE
M.P. MISMO PISO
N.T.N. NIVEL DE TERRENO NATURAL

NOTAS GENERALES

1.- LAS COTAS RIGEN AL DIBUJO
2.- TODAS LAS MEDIDAS DEBERÁN SER RECTIFICADAS EN OBRA POR LA COMPANÍA CONTRATISTA
3.- ESTE PLANO SE COMPLEMENTA CON EL CATÁLOGO DE CONCEPTOS Y ESPECIFICACIONES GENERALES Y PARTICULARES.

PROPIETARIO: FUNDACIÓN HOGARES

PROYECTO: PROYECTOS ARQUITECTÓNICOS Y EJECUTIVOS PARA LA REHABILITACIÓN DEL ESPACIO PÚBLICO EN LOS MUNICIPIOS DE TIJUANA Y MEXICALI, BAJA CALIFORNIA-001-2023

UBICACIÓN: REHABILITACIÓN DEL PARQUE LOS ANDES Y CENTRO DE DESARROLLO PARA JÓVENES CALLE DE LOS ANDES SIN URBIVILLAS DEL PRADO II, CP 22170, TIJUANA, BAJA CALIFORNIA

RESPONSABLES:

NOMBRE	CARGO	FIRMA
ARG. SERGIO CARLOS SOTO CISNEROS CED. PROFESIONAL NO. 6711143	PROYECTISTA	
ARG. NALLELY SARMENTO GAMBOA CED. PROFESIONAL NO. 1165986	DIBUJO PROYECTO ARQUITECTÓNICO	
ING. SALVADOR GONZÁLEZ ALTAMIRANO CED. FED. NO. 108797 CED. EST. NO. 389688 PERITO NO. 103	PROYECTO ESTRUCTURAL	
ING. DANIEL ZARATE MORENO CED. PROFESIONAL NO. 8256482	PROYECTISTA INSTALACIÓN HIDROGASIFERABA	
ING. OSCAR ZARATE MORENO CED. PROFESIONAL NO. 3019485	PROYECTISTA INSTALACIÓN ELECTRICA	
	Vs. Bn. OAU	
	Vs. Bn. BOMBEROS	
	PERITO RESPONSABLE	


FASE: EJECUTIVO

CLAVE: TU-MOB-03

CONTENIDO:

DETALLES BANCAS
MOBILIARIO

ESCALA:

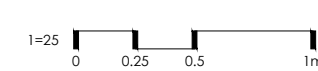

FECHA:

JULIO 2023

NUMERO DE PLANO:

03/08

NORTE:

