

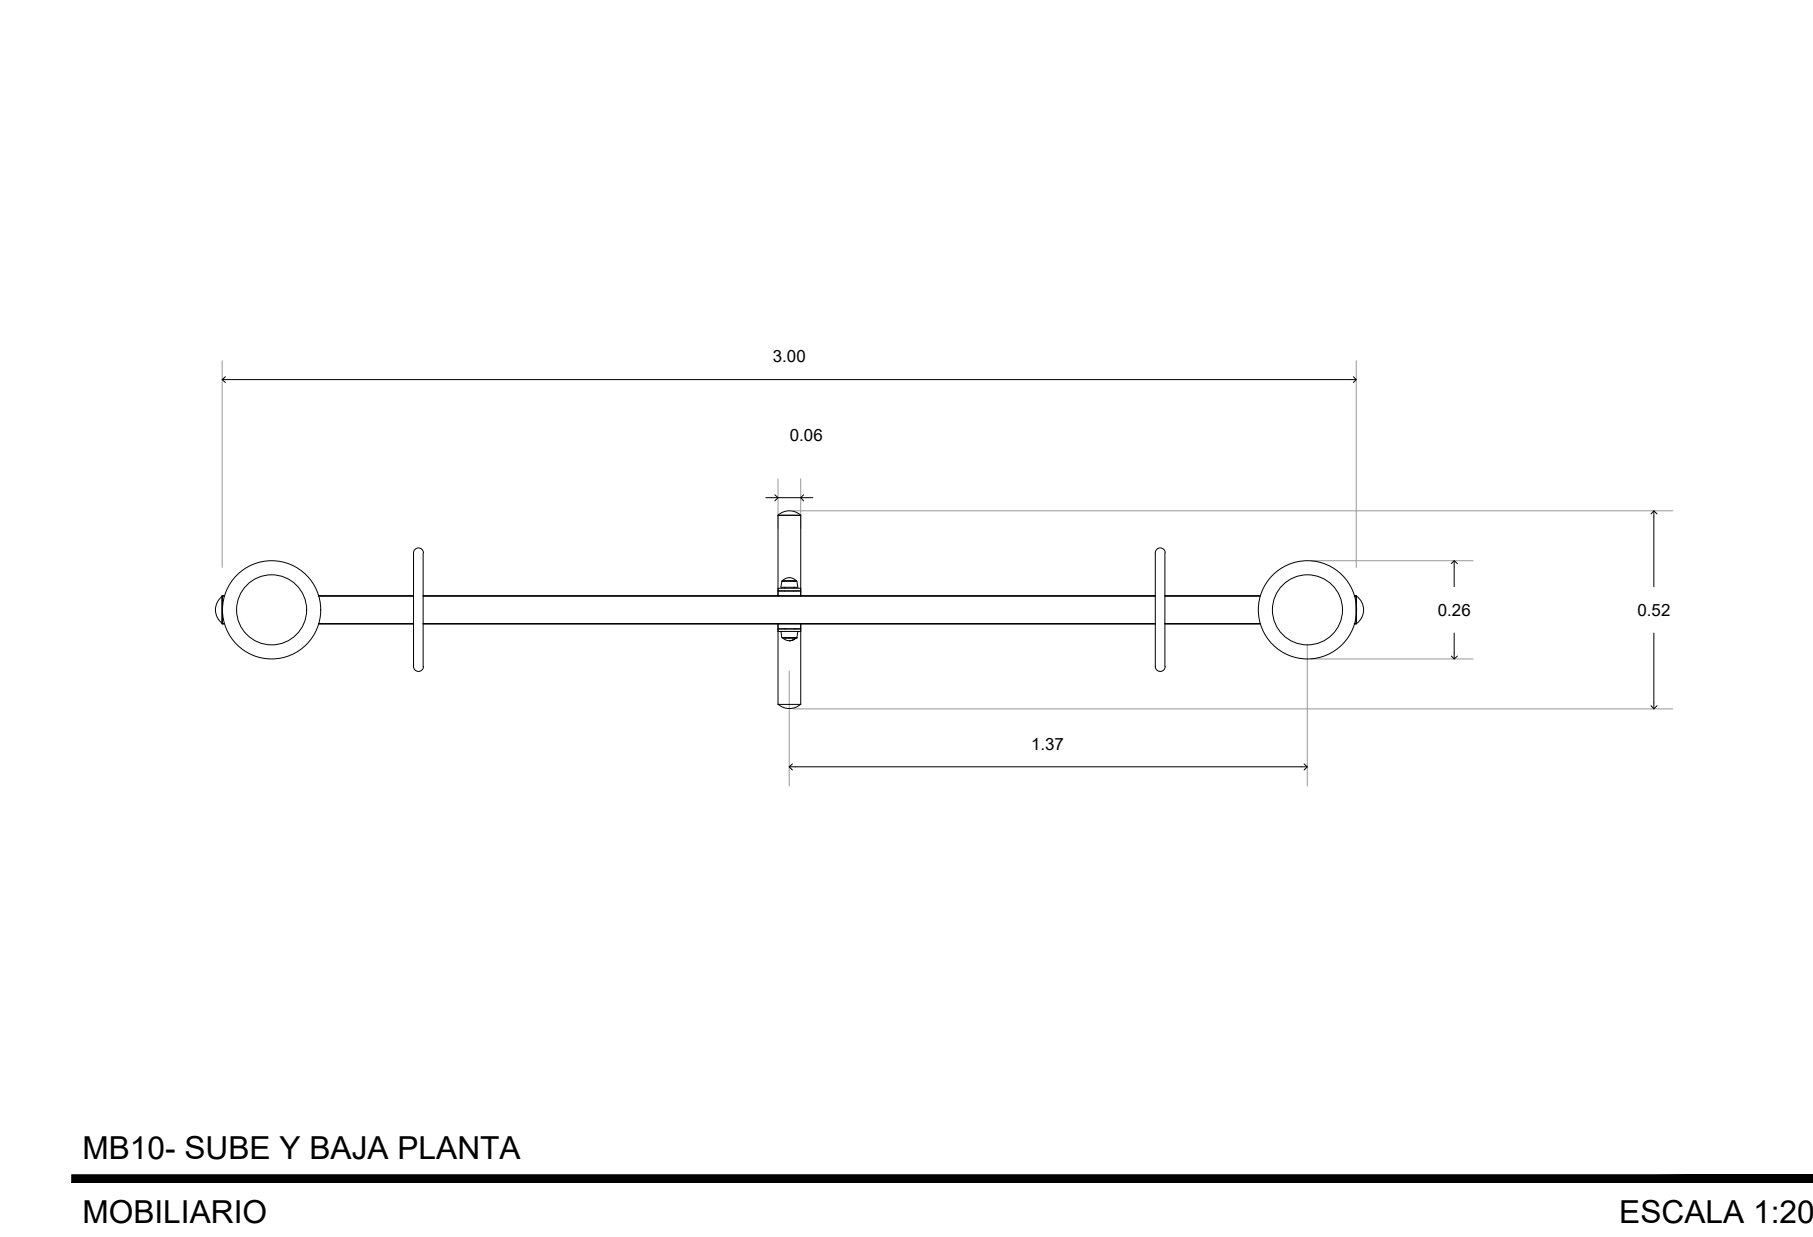


MB09- JUEGOS INFANTILES ISOMETRICO
MOBILIARIO
ESCALA S/E

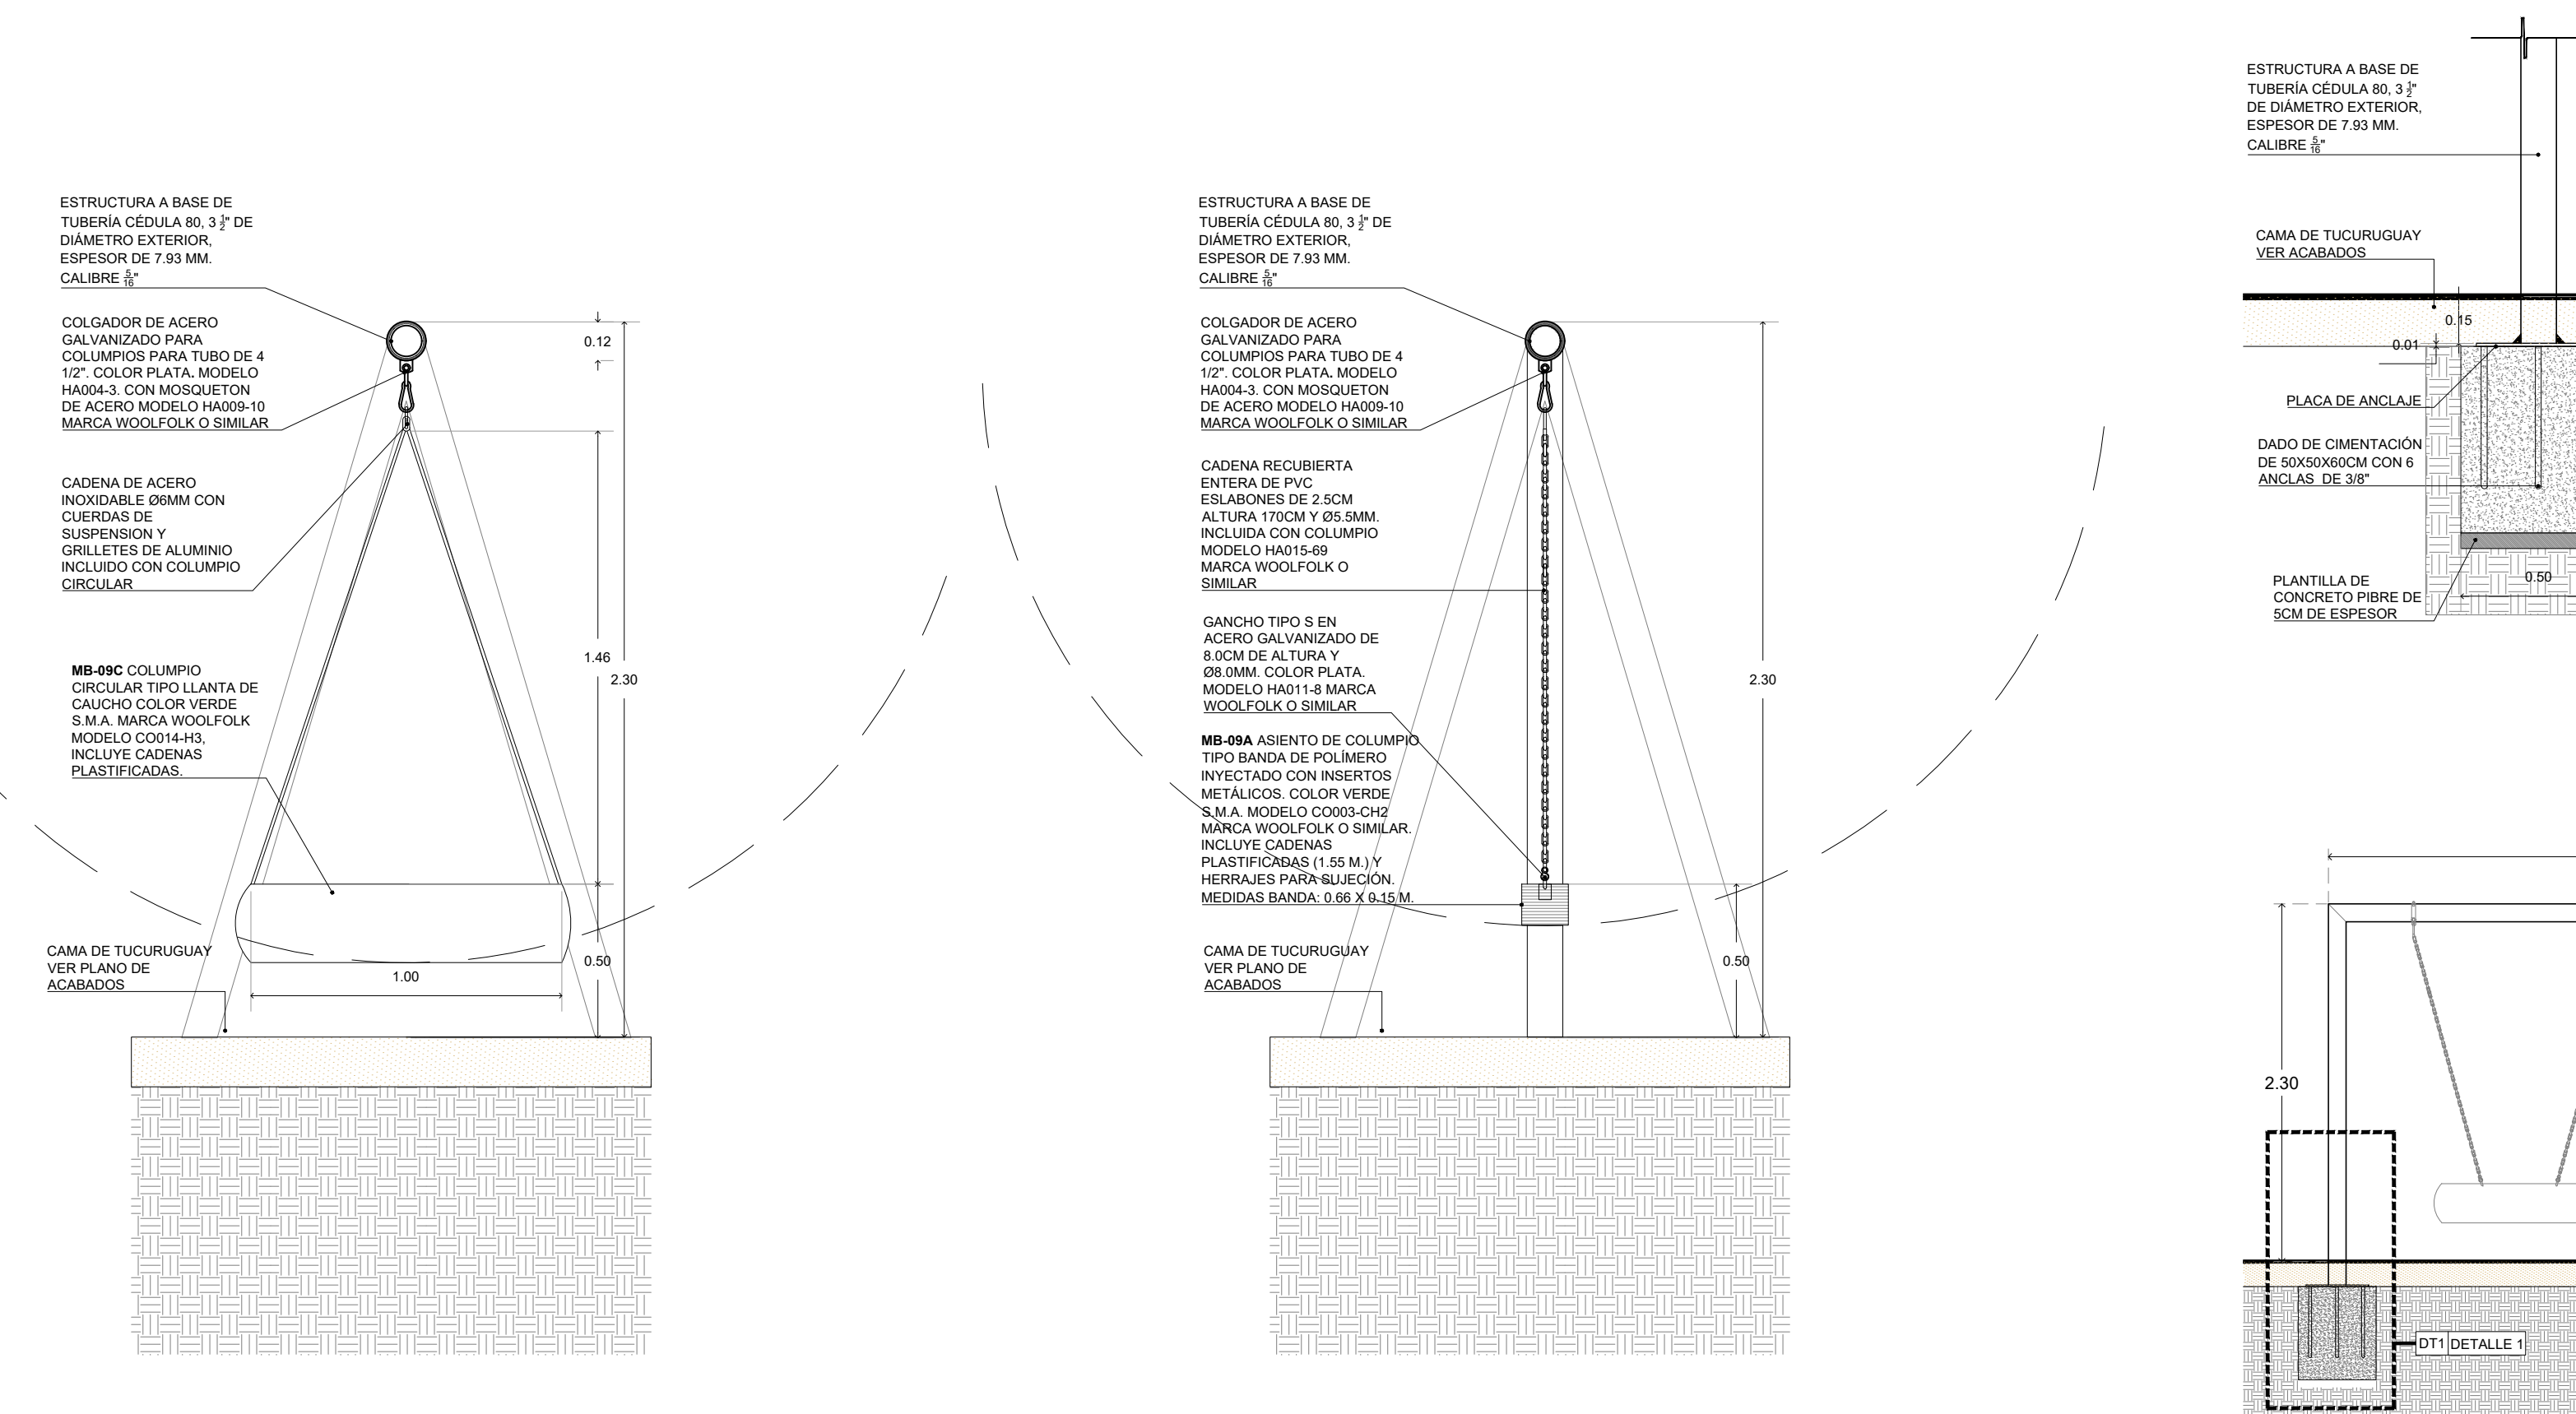


MB10- SUBE Y BAJA PLANTA
MOBILIARIO
ESCALA 1:20

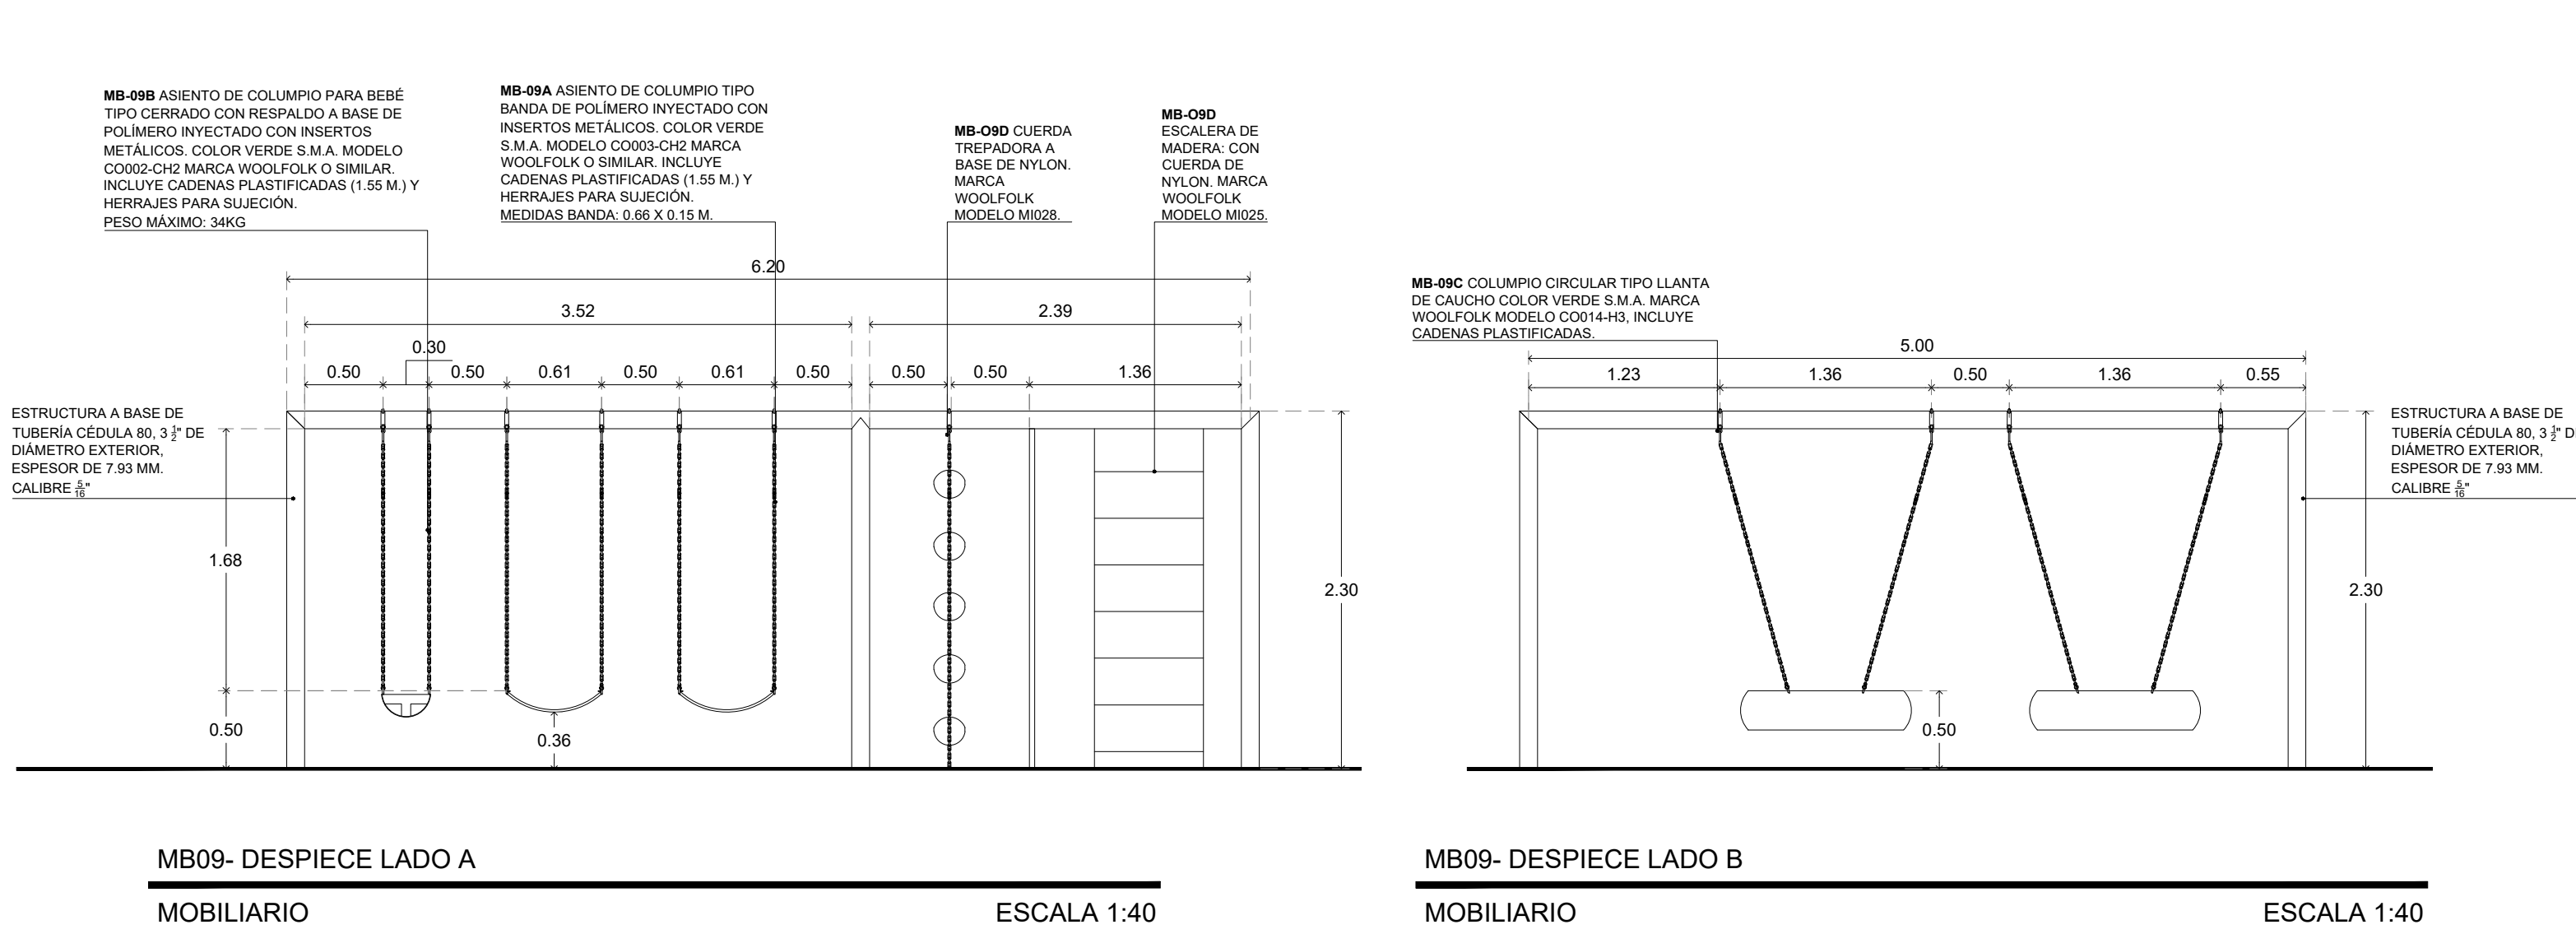

MB09- C01 CORTE 01 COLUMPIO CIRCULAR
MOBILIARIO
ESCALA 1:20

MB09- C02 CORTE 02 COLUMPIO TIPO BANDA
MOBILIARIO
ESCALA 1:20

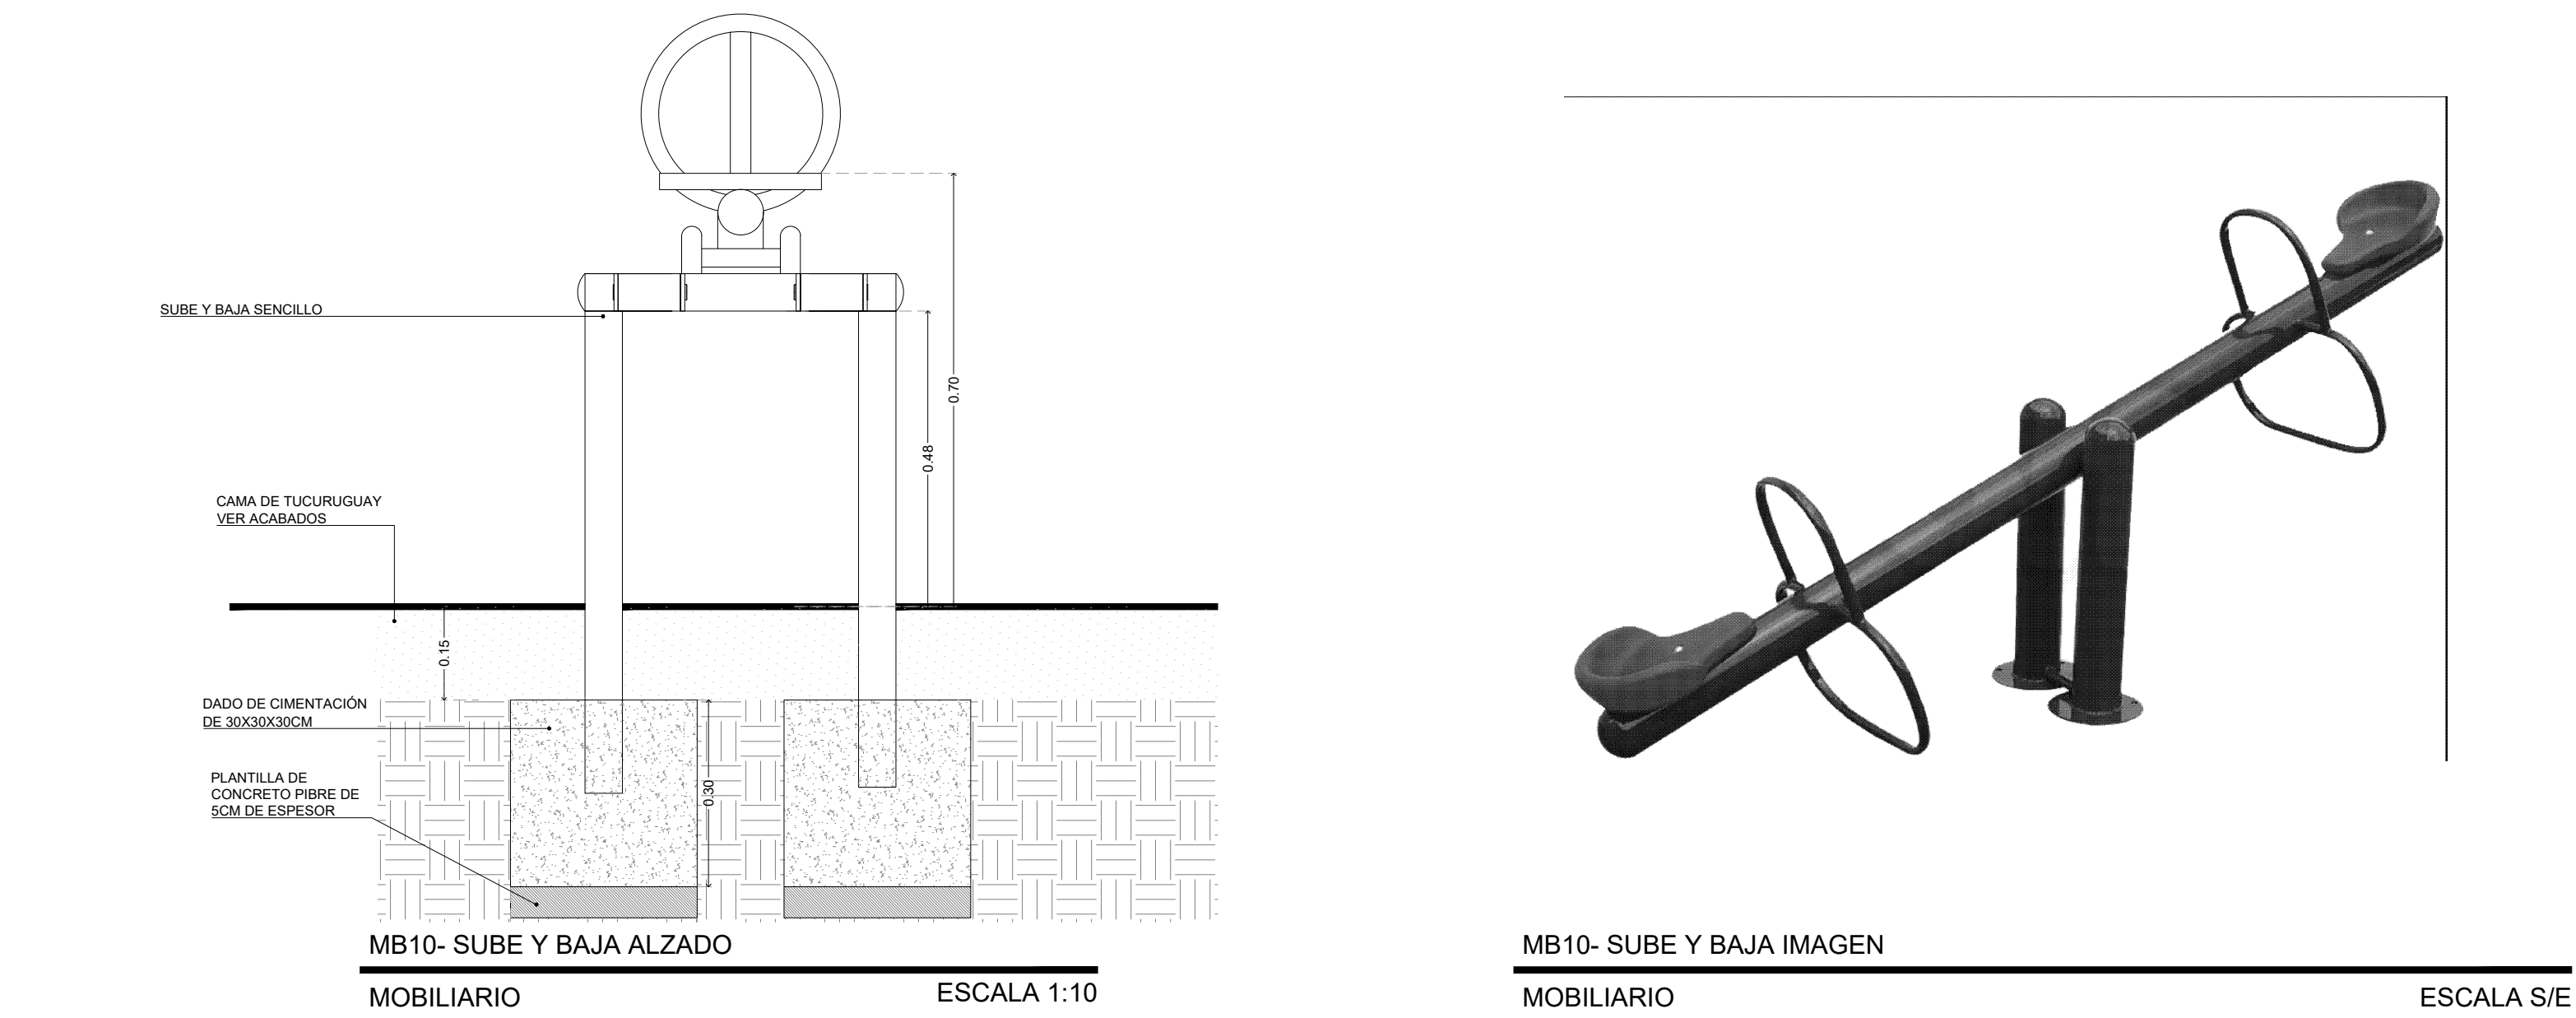

MB10- SUBE Y BAJA ALZADO
MOBILIARIO
ESCALA 1:10

MB10- SUBE Y BAJA IMAGEN
MOBILIARIO
ESCALA S/E

