
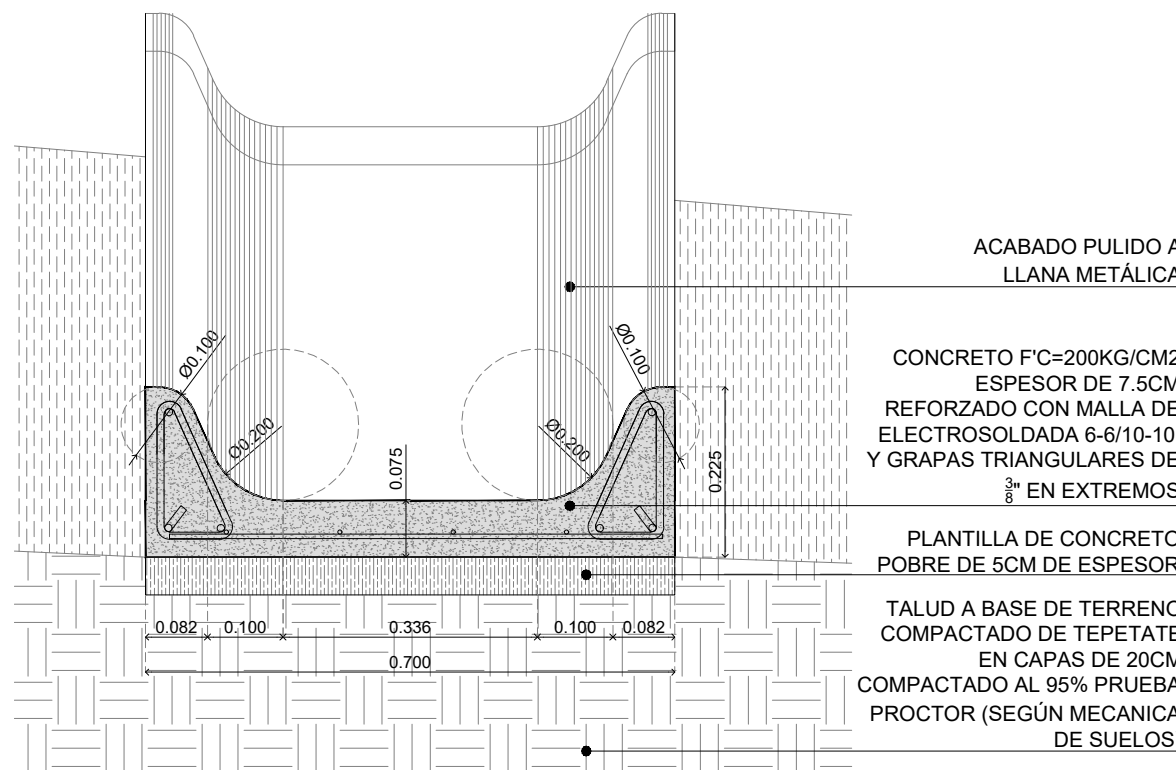


N.P.T.	NIVEL DE PISO TERMINADO
N.E.L.	NIVEL SUPERIOR DEL LOSA
N.L.E.L.	NIVEL LECHO BAJO DEL LOSA
N.S.F.	NIVEL TOPE DE CONCRETO
N.L.E.	NIVEL LECHO BAJO DE ESTRUCTURA
N.L.B.E.	NIVEL LECHO BAJO DE ESTRUCTURA
N.E.X.	NIVEL EXISTENTE
N.C.M.	NIVEL DE CORONAMIENTO DE MURO
N.L.B.F.	NIVEL LECHO BAJO DEL PLAFÓN
N.C.B.	NIVEL DE CERRAMIENTO
N.C.B.R.	NIVEL DE CUBIERTA
N.C.U.M.	NIVEL DE CUBIERTA
N.P.	NIVEL DE PREIL
N.J.	NIVEL DE JARDÍN
N.A.	NIVEL DE AGUA
N.C.A.	NIVEL DE CALLE
M.P.	MISMO PASEO
N.T.N.	NIVEL DE TERRENO NATURAL

- 1.- LAS COTAS RIGEN AL DIBUJO
- 2.- TODAS LAS MEDIDAS DEBERÁN SER RECTIFICADAS EN OBRA POR LA COMPANIA CONTRATISTA
- 3.- ESTE PLANO SE COMPLEMENTA CON EL CATÁLOGO DE CONCEPTOS Y ESPECIFICACIONES GENERALES Y PARTICULARES.


NOMBRE	CARGO	FIRMA
ARQ. SERGIO CARLOS SOTO CISNEROS CED. PROFESIONAL NO. 6711143	PROYECTISTA	
ARQ. NALLELY SARMENTO GAMBOA CED. PROFESIONAL NO. 1105986	DIBUJO PROYECTO ARQUITECTONICO	
ING. SALVADOR GONZALEZ ALTAMIRANO CED. FED. NO. 108797 CED. EST. NO. 389688 PERITO NO. 103	PROYECTO ESTRUCTURAL	
ING. GABRIEL ZARATE MORENO CED. PROFESIONAL NO. 3056462	PROYECTISTA INSTALACIÓN HIDROGASIFERAS	
ING. OSCAR ZARATE MORENO CED. PROFESIONAL NO. 3056462	PROYECTISTA INSTALACIÓN ELECTRICA	
	Vs. Bn. OAU	
	Vs. Bn. BOMBEROS	
	PERITO RESPONSABLE	

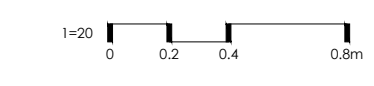

MB11- DT01 DETALLE 01

MOBILIARIO


ESCALA 1:10

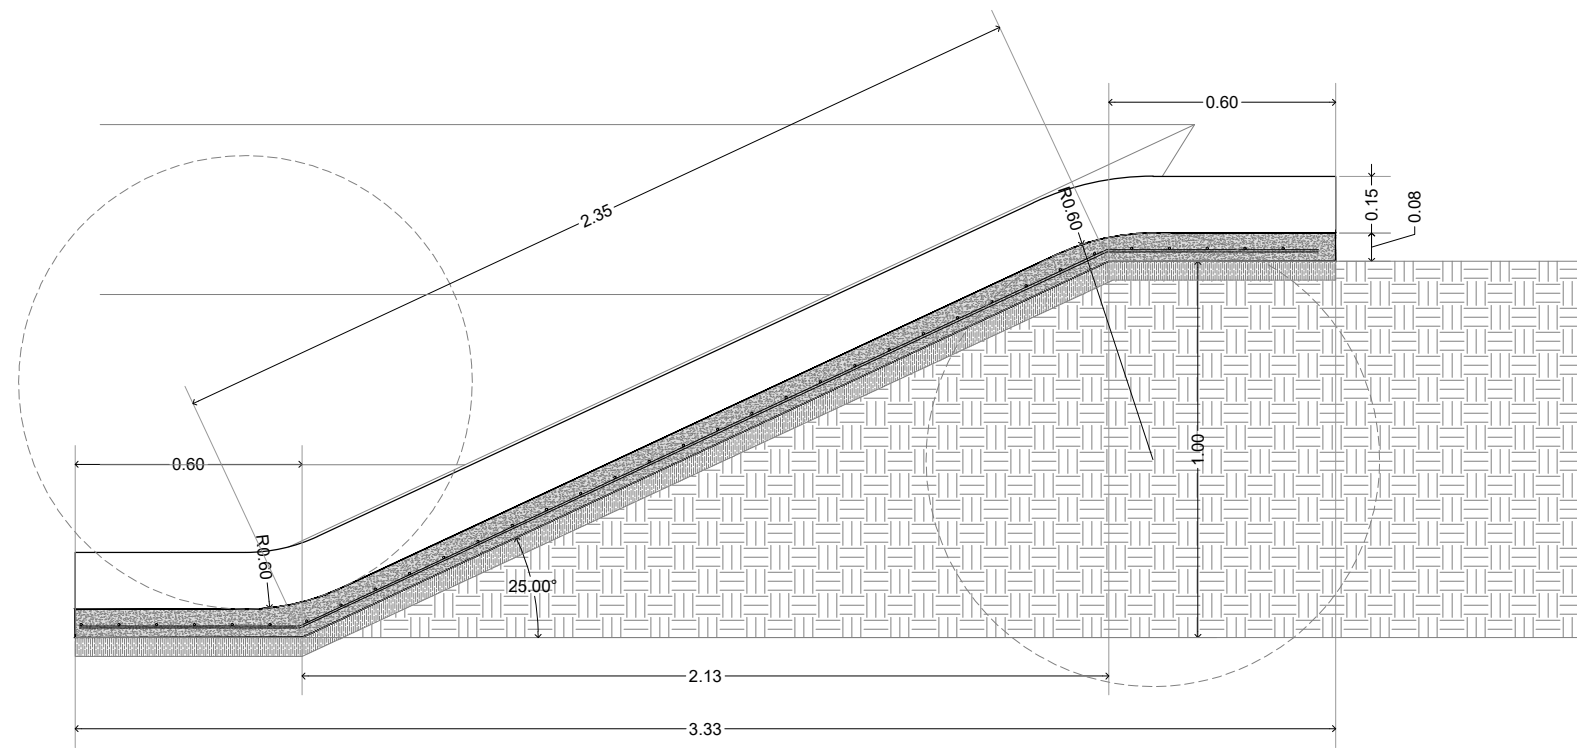

MB11- RESBALADILLA MB11A

MOBILIARIO


ESCALA 1:20

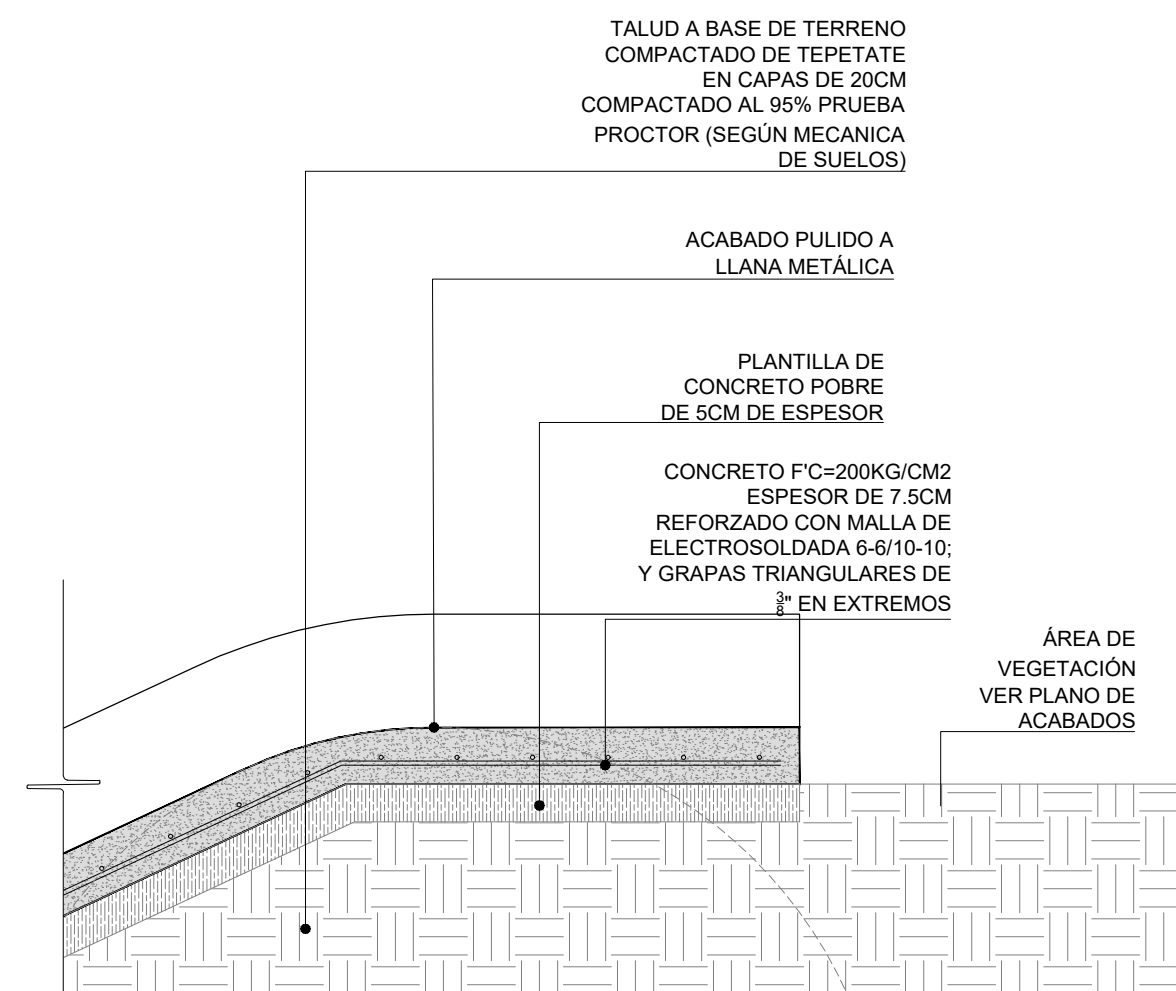

MB11- DT03 DETALLE 03

MOBILIARIO


ESCALA 1:10

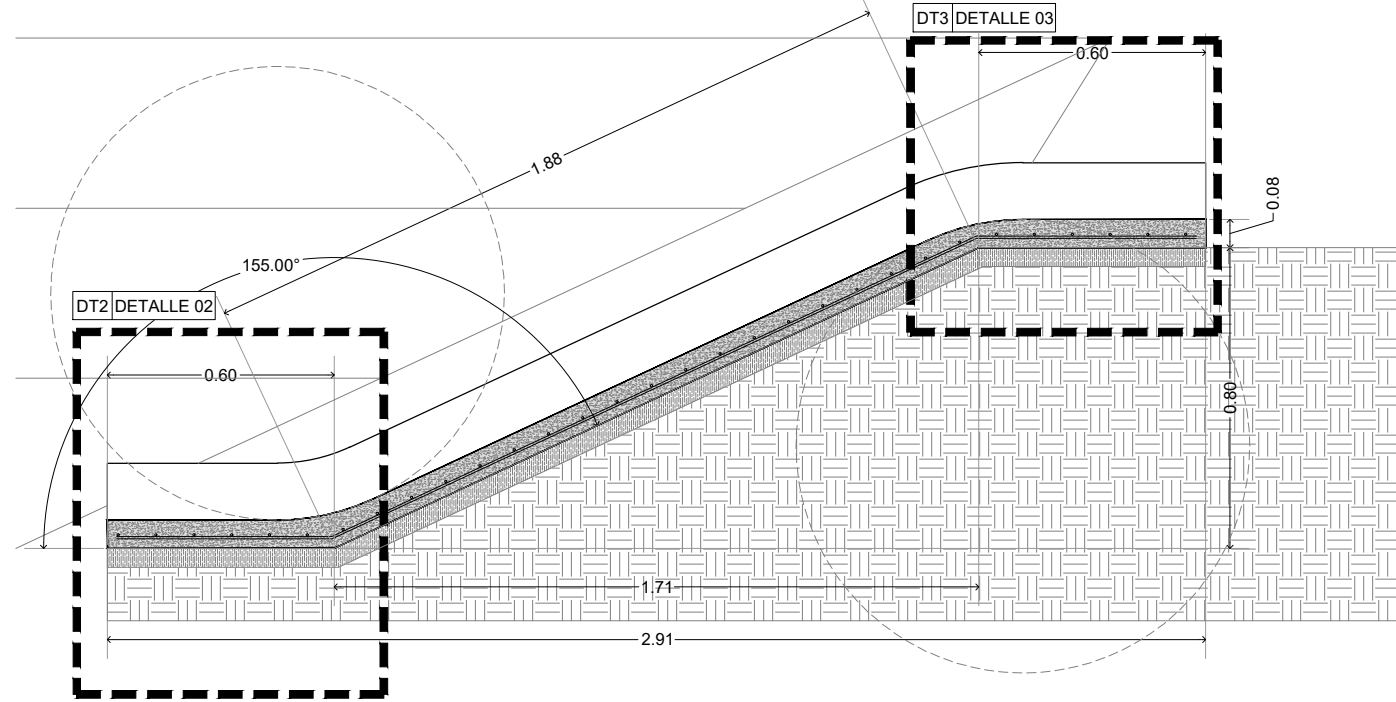

MB11- RESBALADILLA MB11B

MOBILIARIO


ESCALA 1:20

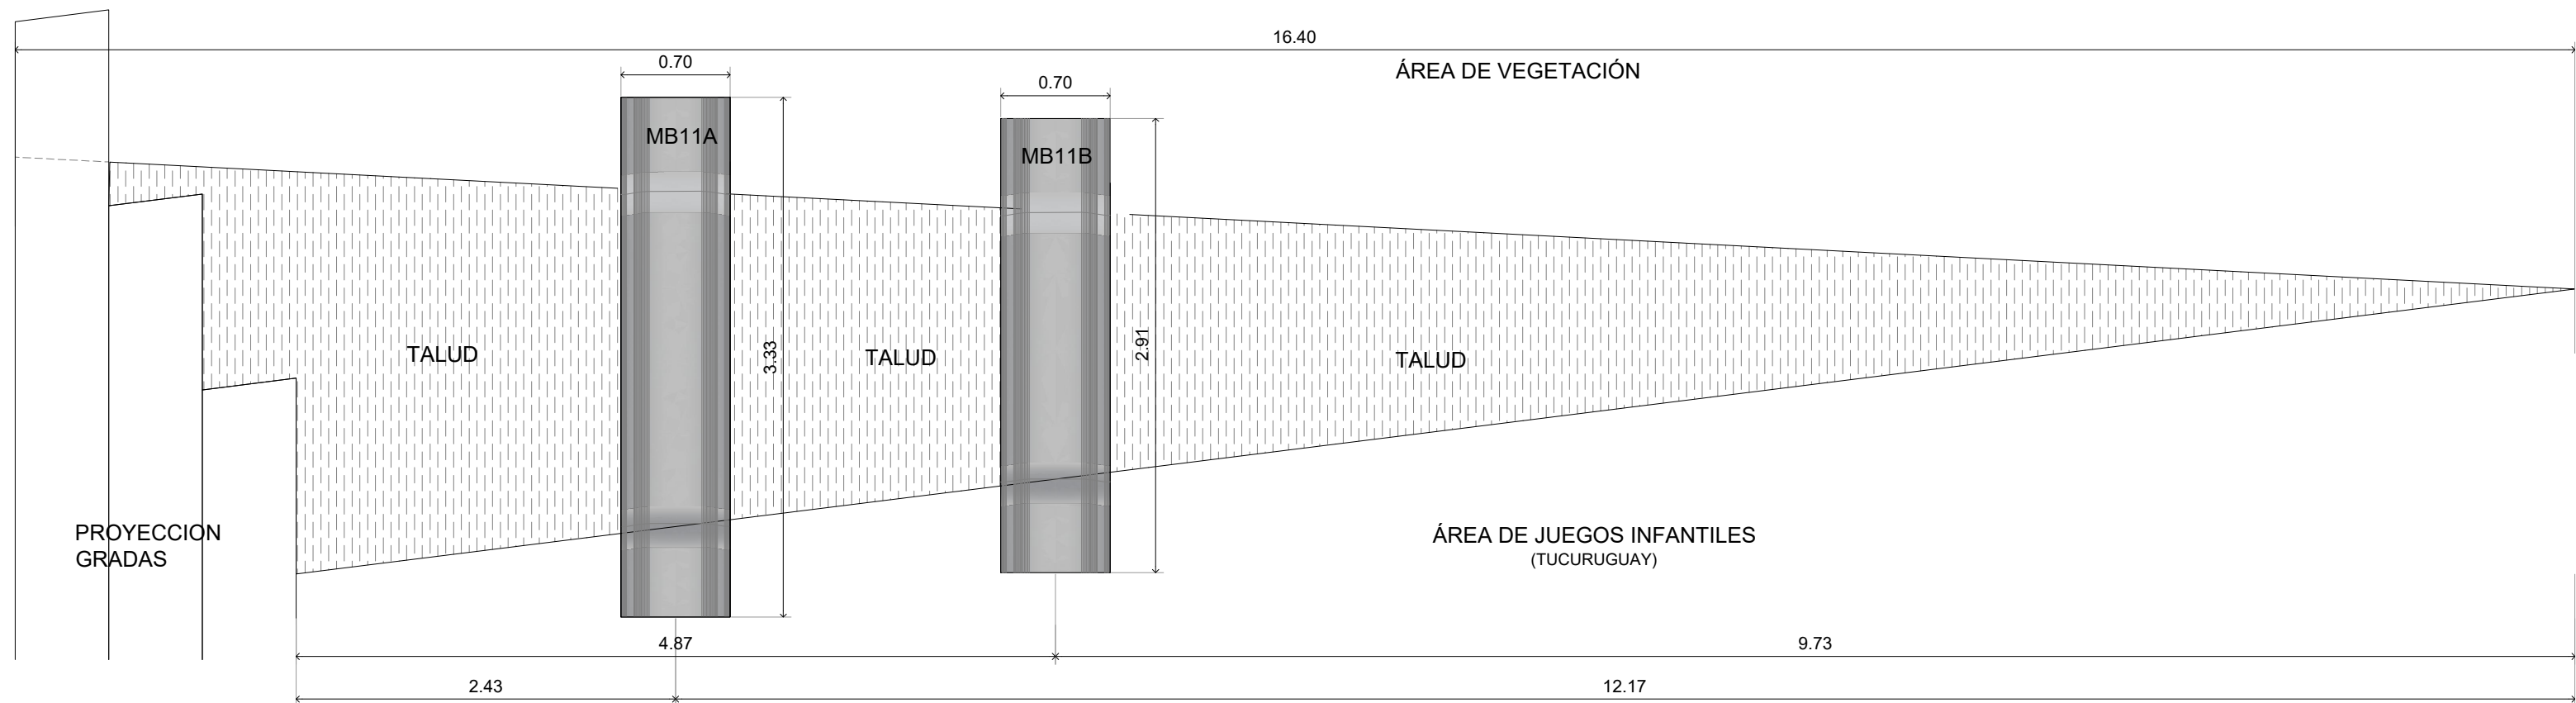

MB11- RESBALADILLAS CONCRETO PLANTA

MOBILIARIO


ESCALA 1:40

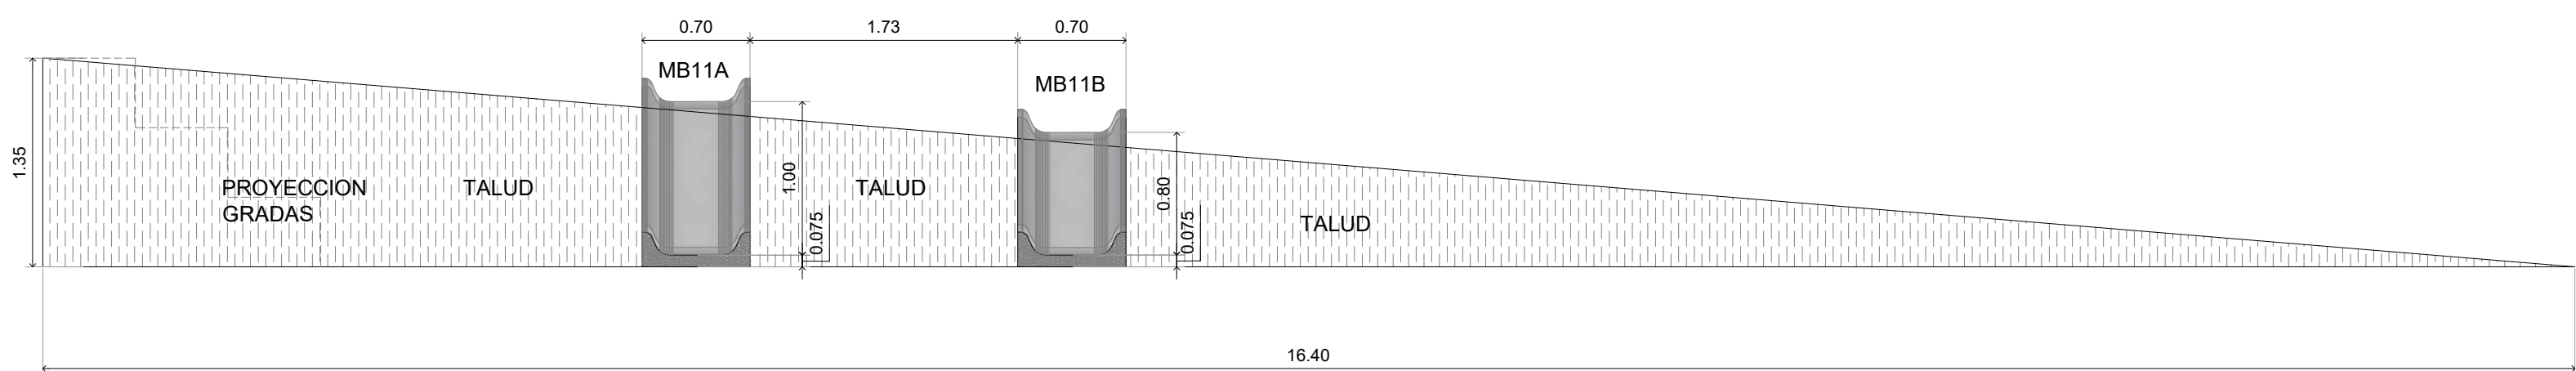

MB11- RESBALADILLAS CONCRETO ALZADO

MOBILIARIO

ESCALA 1:40

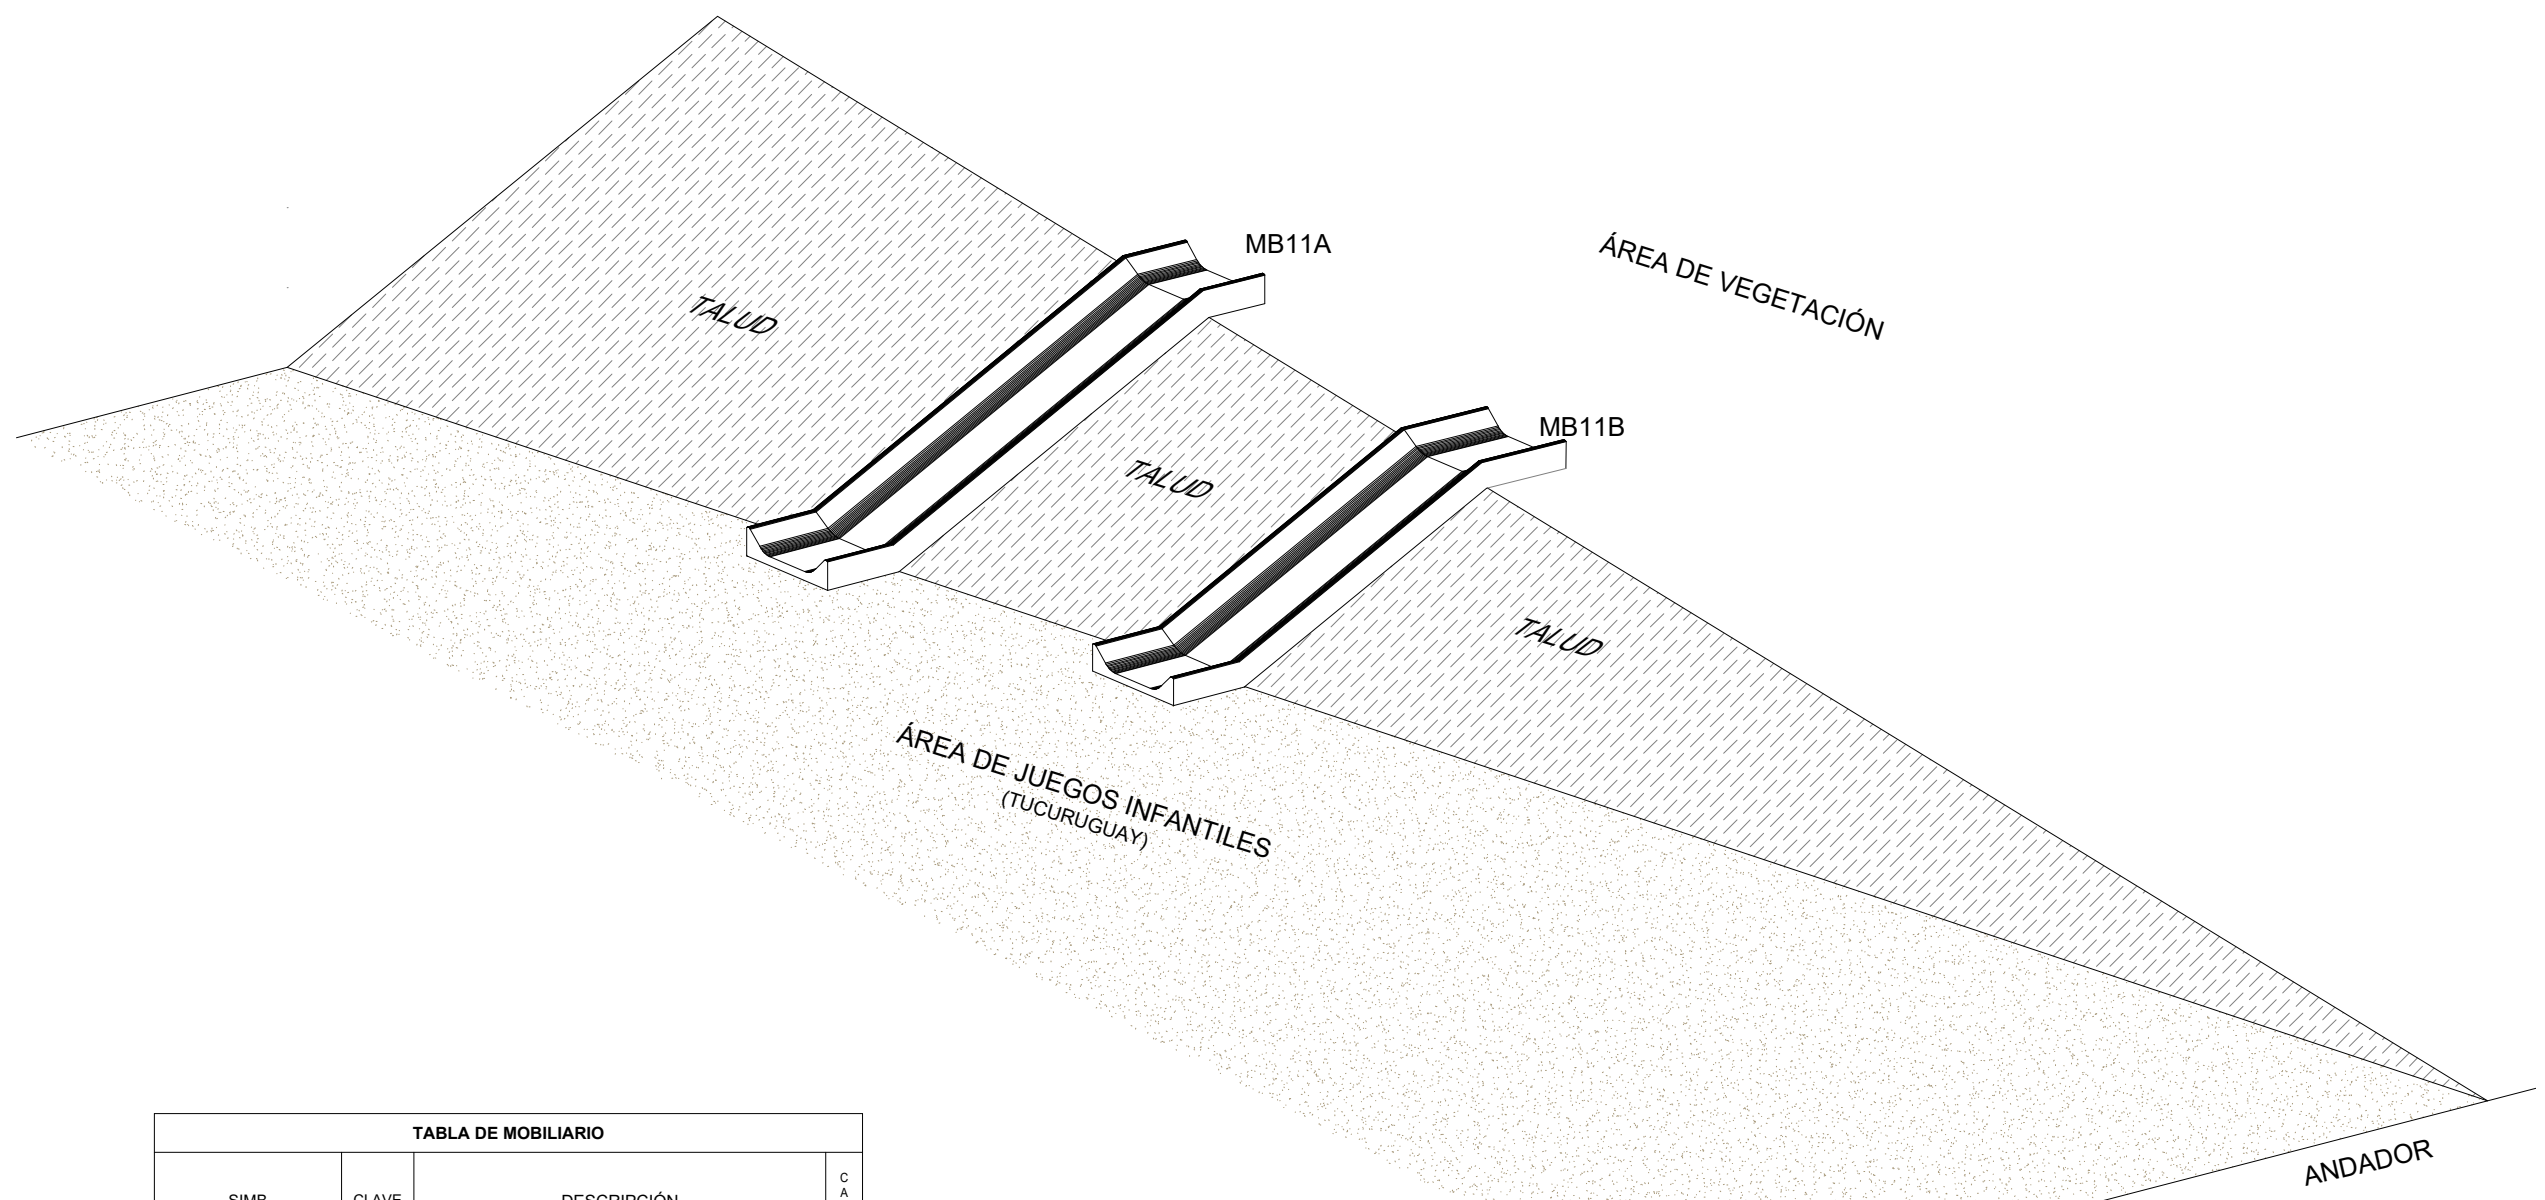

MB11- RESBALADILLAS CONCRETO ISOMÉTRICO

MOBILIARIO

ESCALA S/E

TABLA DE MOBILIARIO		
SMB	CLAVE	DESCRIPCIÓN
	MB-11	RESBALADILLAS DE CONCRETO ARMADO HECHAS EN SITIO ESPESOR DE 7.5CM REFORZADO CON MALLA DE ELECTROSOLDADA 6-6/10-10. SOBRE TALUD DE TEPETATE COMPACTADO AL 95% PRUEBA PROCTOR (SEGUN MECANICA DE SUELOS) CON PENDIENTE DEL 47%. ACABADO PULIDO CON CONCRETO DOS CAPAS DE ACIDO COLORANTE PARA CONCRETO MARCA ROSTAIN, COLOR ROJO VERDE S.A.A. Y APLICACION FINAL UNIFORME DE SELLADOR CLARO NOTED, APLICADAS CON RODILLO INDUSTRIAL. VER PLANO TIJ-MOB-07
		2