



MURO DE CONCRETO MC-01 ESPESOR 15CM

ESTRUCTURAL CDC

ESCALA 1:10

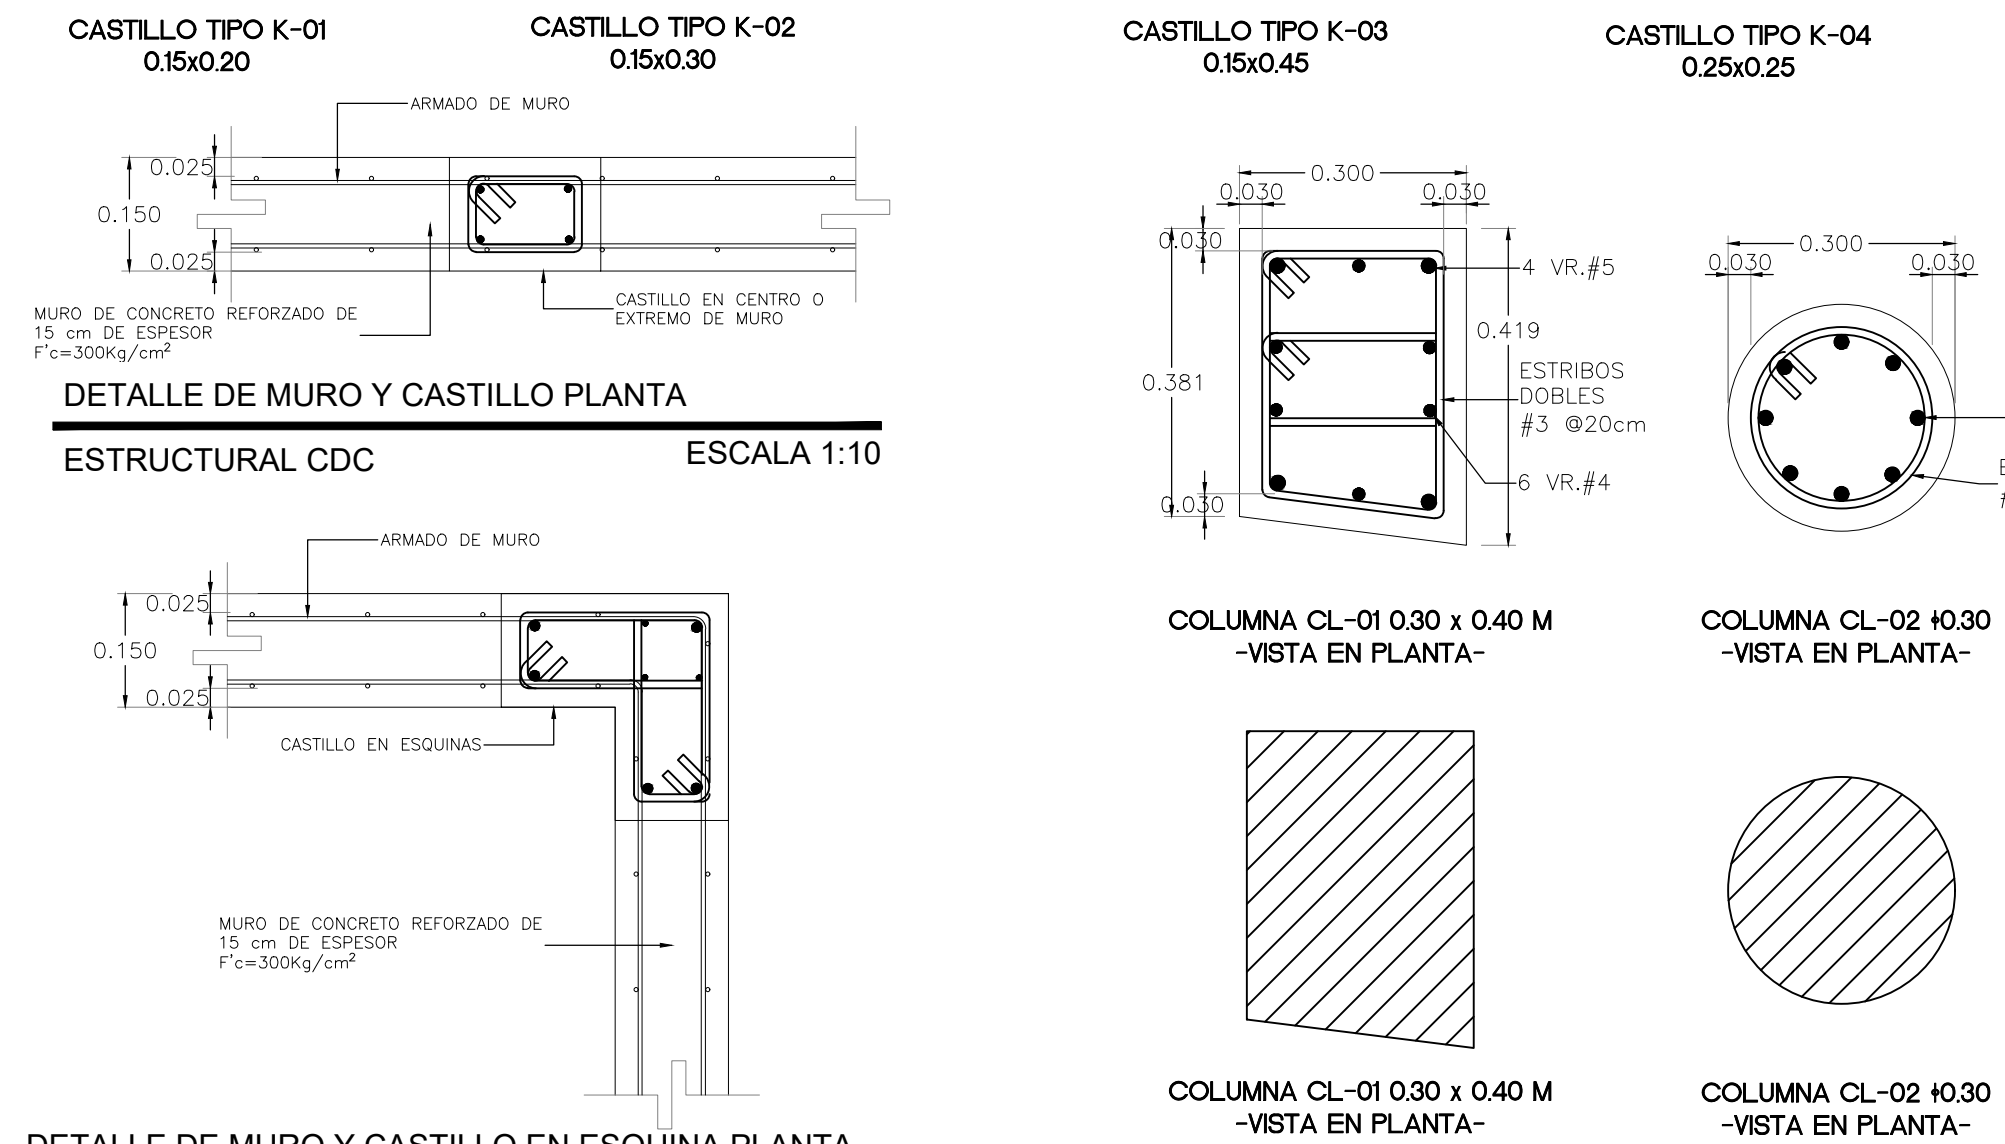


COLUMNA CL-01 0.30 x 0.40 M
-VISTA EN PLANTA-

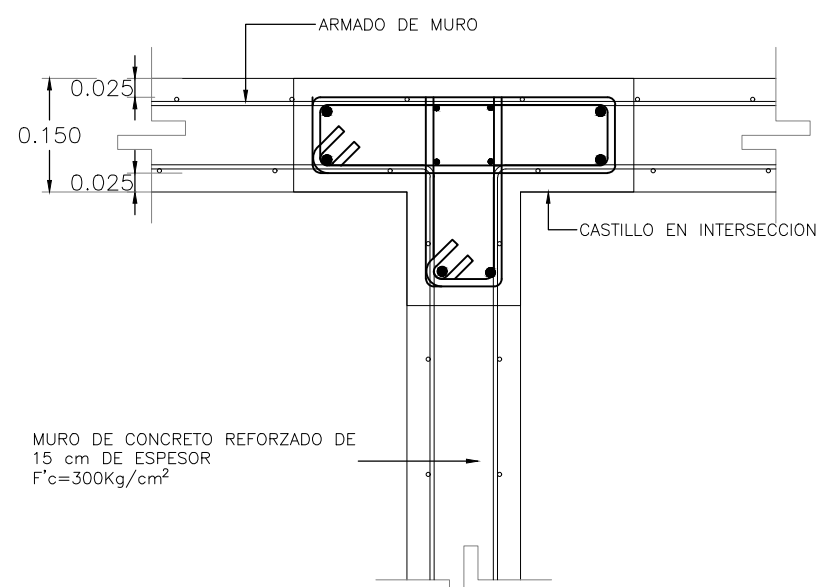

DETALLE DE MURO Y CASTILLO EN INTERSECCION PLANTA

ESTRUCTURAL CDC

ESCALA 1:10

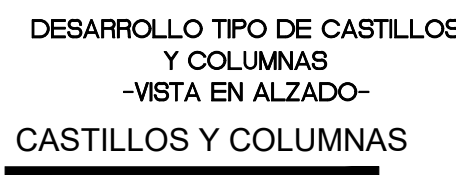

DETALLE DE MURO MC-01

ESTRUCTURAL CDC ESCALA 1:25



Resistencia del Concreto en Castillos
f'c=250 kg/cm2 rev. agreg. max. 3/4"

ESCALA 1:50