

PLANTA DE VEGETACIÓN
PLANO LLAVE

SIMBOLOGÍA

- Árbol existente
- Proyección de árbol en etapa adulta
- Jacaranda
Jacaranda mimosifolia
- Sicomoro
Platanus mexicana
- Álamo blanco
Populus alba
- Lluvia de oro
Cassia fistula
- Tipuana
Tipuana tipu
- Fresno
Fraxinus udhei
- Módulo 01
- Módulo 02
- Módulo 03
- Módulo 04
- Módulo 05
- Módulo 06
- Módulo 07
- Módulo 08
- Módulo 09
- Módulo 10
- Módulo 11
- Módulo 12
- Módulo 13
- Módulo 14
- Módulo 15
- Módulo 16
- Módulo 17
- Módulo 18
- Cissus
Cissus quinquefolia

FUNDACIÓN
HOGARES
HACEMOS COMUNIDAD
PROYECTO
PARQUE LOS ANDES

Urbivillas del Prado II, Tijuana, Baja California

PROYECTISTA


Ā G O R A

Ana Isabel Ruiz Remolina Ced.Prof. 5265533
Sergio Carlos Soto Cisneros Ced.Prof. 6711143
Planeación y Diseño Urbano
Saltillo 9-1 Col. Hipódromo 06100
Ciudad de México
www.agoramx.mx
(55)48-18-53-59
(55)34-14-81-62


CROQUIS DE LOCALIZACIÓN



PLANTA ESQUEMÁTICA

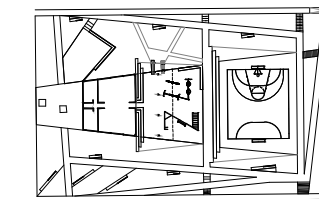

CORTE ESQUEMÁTICO

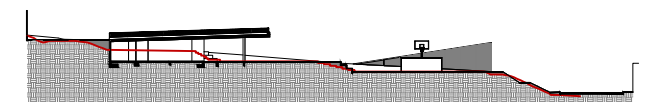

SIMBOLOGÍA

- INDICA COTAS A PAÑOS
- INDICA COTAS A EJES
- INDICA NIVEL EN PLANTA
- INDICA NIVEL EN ALZADO
- INDICA CORTES GENERAL
- INDICA FACHADA GENERAL
- INDICA CAMBIO POR FACHADA
- INDICA CAMBIO DE PENDIENTE
- INDICA CAMBIO DE NIVEL EN PLANTÓN
- INDICA COORDENADA DE GEORREFERENCIA
- INDICA CAMBIO DE NIVEL EN PISO
- INDICA ALTURA LIBRE
- INDICA ALTURA LIBRE
- INDICA ÁRBOL EXISTENTE
- INDICA ÁRBOL PROPUUESTO

NOMENCLATURA

- N.P.T. NIVEL DE PISO TERMINADO
- N.E.L. NIVEL SUPERIOR DEL LOSA
- N.L.L. NIVEL LECHO BAJO DEL LOSA
- N.L.C. NIVEL TOP DE CONCRETO
- N.L.F. NIVEL SUPERIOR DE PAVIMENTO
- N.L.E. NIVEL LECHO BAJO DE ESTRUCTURA
- N.L.D. NIVEL LECHO BAJO DE ESTRUCTURA
- N.E.R. NIVEL ENTONTE
- N.C.M. NIVEL DE CORMANENTO DE MURO
- N.L.P. NIVEL LECHO BAJO DE PLAFÓN
- N.C.R. NIVEL DE CUBIERTA
- N.C.U. NIVEL DE CUBIERTA
- N.P. NIVEL DE PREL
- N.J. NIVEL DE JARDÍN
- N.A. NIVEL DE CALLE
- N.C. NIVEL DE CALLE
- M.P. MISMO PAVO
- N.T.M. NIVEL DE TERRENO NATURAL

NOTAS GENERALES

- 1.- LAS COTAS RIGEN AL DIBUJO
- 2.- TODAS LAS MEDIDAS DEBERÁN SER RECTIFICADAS EN OBRA POR LA COMPAÑIA CONTRATISTA
- 3.- ESTE PLANO SE COMPLEMENTA CON EL CATÁLOGO DE CONCEPTOS Y ESPECIFICACIONES GENERALES Y PARTICULARES.

PROPIETARIO: FUNDACIÓN HOGARES

PROYECTO: PROYECTOS ARQUITECTÓNICOS Y EJECUTIVOS PARA LA REHABILITACIÓN DEL ESPACIO PÚBLICO EN LOS MUNICIPIOS DE TIJUANA Y MEXICALI, BAJA CALIFORNIA-001-2023

UBICACIÓN: REHABILITACIÓN DEL PARQUE LOS ANDES Y CENTRO DE DESARROLLO PARA JÓVENES CALLE DE LOS ANDES S/N URBIVILLAS DEL PRADO II, CP 22170, TIJUANA, BAJA CALIFORNIA

RESPONSABLES:


NOMBRE	CARGO	FIRMA
ARG. SERGIO CARLOS SOTO CISNEROS CED. PROFESIONAL NO. 6711143	PROYECTISTA	
ARG. NALLELY SARMENTO GAMBOA CED. PROFESIONAL NO. 1145986	DIBUJO PROYECTO ARQUITECTÓNICO	
ING. SALVADOR GONZÁLEZ ALTAMIRANO CED. FED. NO. 1088791 CED. EST. NO. 389688 PERITO NO. 103	PROYECTO ESTRUCTURAL	
ING. GABRIEL ZARATE MORENO CED. PROFESIONAL NO. 8256462	PROYECTISTA INSTALACIÓN HIDROGASIFERABA	
ING. OSCAR ZARATE MORENO CED. PROFESIONAL NO. 3016485	PROYECTISTA INSTALACIÓN ELECTRICA	
	Vs. Bn. OAU	
	Vs. Bn. BOMBEROS	
	PERITO RESPONSABLE	

FASE: EJECUTIVO

CLAVE: TIJ-PSJ-04

CONTENIDO: PLANTA DE VEGETACIÓN
PLANO LLAVE

ESCALA:

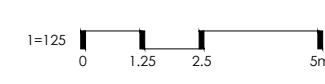

FECHA:

JULIO 2023

NUMERO DE PLANO:

04/15

NORTE:



ESCALA 1:125