

SIMBOLOGÍA

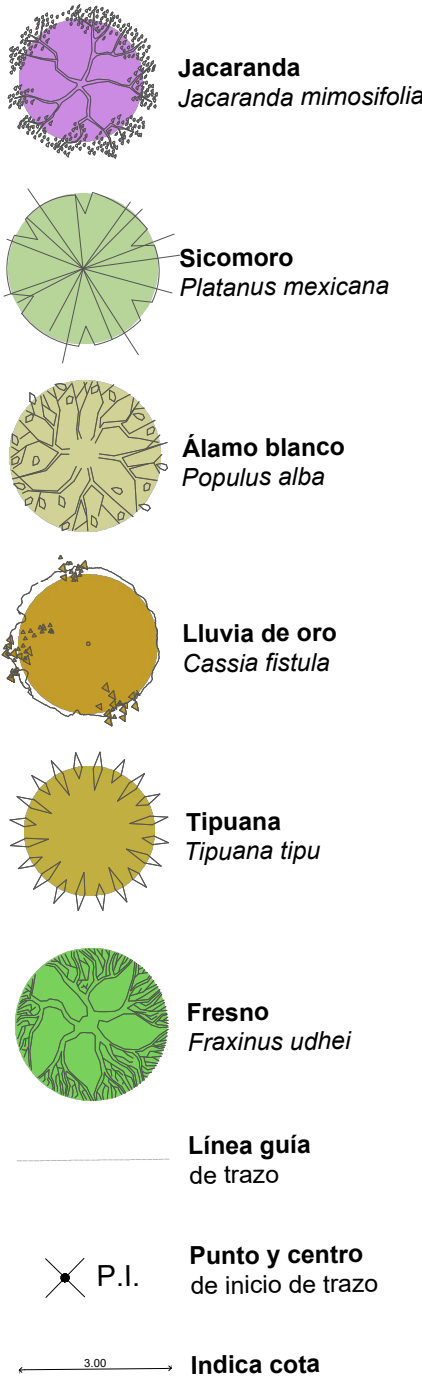


TABLA DE UBICACIÓN DE COORDENADAS PARA PLANTACIÓN DE ÁRBOLES

COORDENADAS DE UBICACIÓN		
ÁRBOL	X	Y
A01	503254.504	3587955.234
A02	503262.376	3587957.021
A03	503266.608	3587944.633
A04	503274.242	3587951.391
A05	503274.772	3587944.143
A06	503280.207	3587946.974
A07	503284.807	3587940.799
A08	503288.622	3587947.804
A09	503295.152	3587934.621
A10	503296.170	3587943.735
A11	503302.730	3587940.545
A12	503304.601	3587933.572
A13	503310.345	3587936.415
A14	503317.527	3587933.436
A15	503310.374	3587922.727
A16	503312.267	3587917.282
A17	503308.360	3587909.776
A18	503304.253	3587911.255
A19	503305.118	3587903.961
A20	503301.237	3587896.650
A21	503293.010	3587899.470
A22	503293.467	3587906.341
A23	503288.073	3587902.373
A24	503280.669	3587904.673
A25	503284.011	3587912.867
A26	503278.245	3587909.545
A27	503276.198	3587916.605
A28	503271.463	3587912.337
A29	503270.086	3587919.668
A30	503265.865	3587914.972
A31	503258.580	3587917.086
A32	503262.836	3587923.955
A33	503256.756	3587929.417
A34	503249.251	3587924.998
A35	503241.529	3587927.967
A36	503246.190	3587937.438
A37	503252.164	3587932.859

FUNDACIÓN
HOGARES
HACEMOS COMUNIDAD
PROYECTO
PARQUE LOS ANDES


Urbivillas del Prado II, Tijuana, Baja California

PROYECTISTA


Ā G O R A

Ana Isabel Ruiz Remolina Ced.Prof. 5265533
Sergio Carlos Soto Cienaros Ced.Prof. 6711143
Planeación y Diseño Urbano
Satélite 9-1 Col. Hipódromo 06100
Ciudad de México
www.agoramx.mx
(55)48-15-53-59
(55)34-14-81-62


CROQUIS DE LOCALIZACIÓN

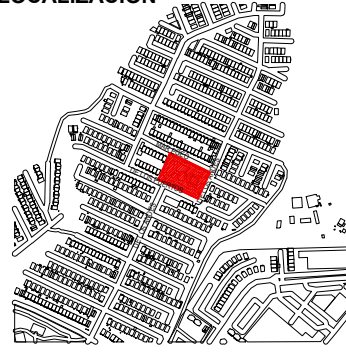


PLANTA ESQUEMÁTICA

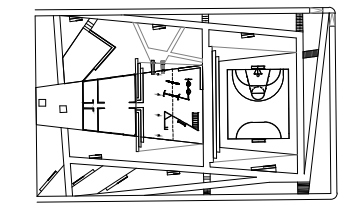

CORTE ESQUEMÁTICO

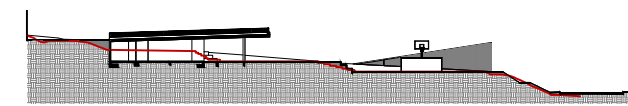

SIMBOLOGÍA

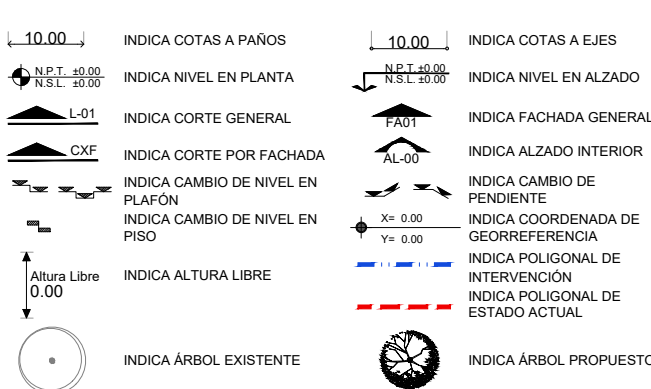

NOMENCLATURA

N.P.T. NIVEL DE PISO TERMINADO
N.E.L. NIVEL SUPERIOR DEL LOSA
N.L.L. NIVEL LECHO BALD DE LOSA
N.T.C. NIVEL TOPE DE CONCRETO
N.S.P. NIVEL SUPERIOR DE ESTRUCTURA
N.L.B. NIVEL LECHO BALD DE ESTRUCTURA
N.E.N. NIVEL ENTONTO
N.C.M. NIVEL DE CERRAMIENTO DE MURO
N.L.P.F. NIVEL LECHO BALD DE PAVIMENTO
N.C.B. NIVEL DE CUBIERTA
N.C.M. NIVEL DE CUBIERTA
N.P. NIVEL DE PRETEL
N.C. NIVEL DE CUBIERTA
N.L. NIVEL DE JARDIN
N.A. NIVEL DE AGUA
N.C. NIVEL DE CALLE
M.P. MISMO PAVO
N.T. NIVEL DE TERRENO NATURAL

NOTAS GENERALES

1.- LAS COTAS RIGEN AL DIBUJO
2.- TODAS LAS MEDIDAS DEBERÁN SER RECTIFICADAS EN OBRA POR LA COMPANIA CONTRATISTA
3.- ESTE PLANO SE COMPLEMENTA CON EL CATÁLOGO DE CONCEPTOS Y ESPECIFICACIONES GENERALES Y PARTICULARES.

PROPIETARIO: FUNDACIÓN HOGARES

PROYECTO: PROYECTOS ARQUITECTONICOS Y EJECUTIVOS PARA LA REHABILITACIÓN DEL ESPACIO PUBLICO EN LOS MUNICIPIOS DE TIJUANA Y MEXICALI, BAJA CALIFORNIA-001-2023
REHABILITACIÓN DEL PARQUE LOS ANDES Y CENTRO DE DESARROLLO PARA JÓVENES CALLE DE LOS ANDES SIN URBIVILLAS DEL PRADO II, CP 22170, TIJUANA, BAJA CALIFORNIA

UBICACIÓN:

RESPONSABLES:

NOMBRE	CARGO	FIRMA
ARG. SERGIO CARLOS SOTO CIENAROS CED. PROFESIONAL NO. 6711143	PROYECTISTA	
ARG. NALLELY SARMENTO GAMBOA CED. PROFESIONAL NO. 1145986	DIBUJO PROYECTO ARQUITECTONICO	
ING. SALVADOR GONZALEZ ALTAMIRANO CED. TEG. NO. 108737 CED. EST. NO. 38968 PERITO NO. 103	PROYECTO ESTRUCTURAL	
ING. GABRIEL ORANTE MORENO CED. PROFESIONAL NO. 8256462	PROYECTISTA INSTALACIÓN HIDROGASIFERAS	
ING. OSCAR ZARATE MORENO CED. PROFESIONAL NO. 3016465	PROYECTISTA INSTALACIÓN ELECTRICA	
	VO. BN. OAU	
	VO. BN. BOMBEROS	
	PERITO RESPONSABLE	


FASE: EJECUTIVO

CLAVE: TIJ-PSJ-09

CONTENIDO:

PLANO DE TRAZO DE ARBOLADO
CONJUNTO

ESCALA:

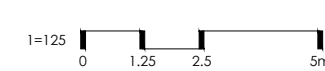

FECHA:

JULIO 2023

NUMERO DE PLANO:

09/15

NORTE:



ESCALA 1:125