

FUNDACIÓN
HOGARES
HACEMOS COMUNIDAD
PROYECTO
PARQUE LOS ANDES


Urbivillas del Prado II, Tijuana, Baja California

PROYECTISTA


AGORA

Ana Isabel Ruiz Remolina Ced.Prof. 5265533
Sergio Carlos Soto Cisneros Ced.Prof. 6711143
Planeación y Diseño Urbano
Saltillo 9-1 Col. Hipódromo 06100
Ciudad de México
www.agoramx.mx
(55)48-15-53-59
(55)34-14-81-62


CROQUIS DE LOCALIZACIÓN

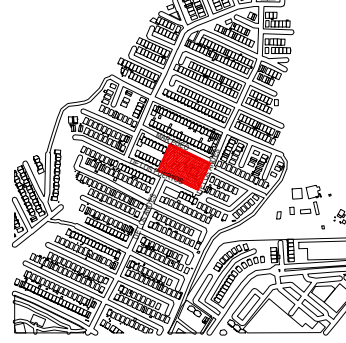


PLANTA ESQUEMÁTICA

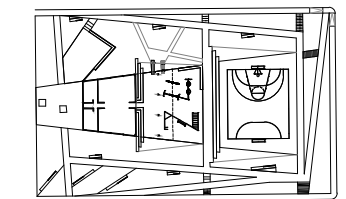

CORTE ESQUEMÁTICO

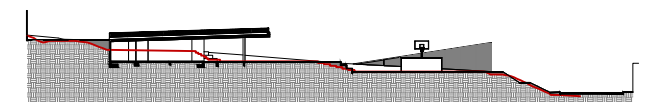

SIMBOLOGÍA

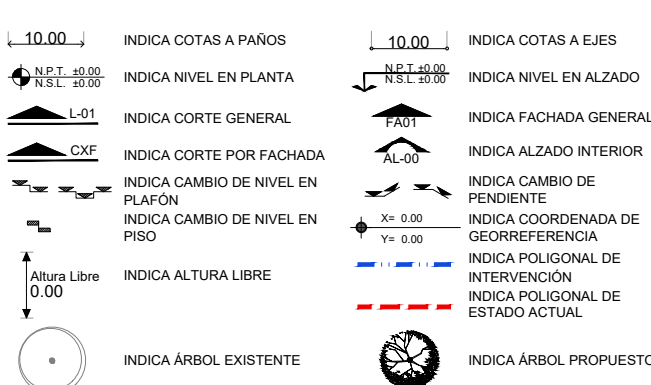

NOMENCLATURA

N.P.T.	NIVEL DE PISO TERMINADO
N.L.S.L.	NIVEL SUPERIOR DEL LOSA
N.L.F.	NIVEL TORO DE CONCRETO
N.L.P.	NIVEL SUPERIOR DE ESTRUCTURA
N.L.E.	NIVEL LECHO BALD DE ESTRUCTURA
N.E.F.	NIVEL EXISTENTE
N.C.M.	NIVEL DE CORONAMIENTO DE MURO
N.L.P.F.	NIVEL LECHO BALD DE PLACAFON
N.C.B.	NIVEL DE CUBIERTA
N.C.M.	NIVEL DE CUBIERTA
N.P.	NIVEL DE PRETEL
N.J.	NIVEL DE JARDIN
N.A.	NIVEL DE AGUA
N.C.A.	NIVEL DE CALLE
M.P.	MISMO PRADO
N.T.M.	NIVEL DE TERRENO NATURAL

NOTAS GENERALES

- 1.- LAS COTAS RIGEN AL DIBUJO
- 2.- TODAS LAS MEDIDAS DEBERÁN SER RECTIFICADAS EN OBRA POR LA COMPANIA CONTRATISTA
- 3.- ESTE PLANO SE COMPLEMENTA CON EL CATÁLOGO DE CONCEPTOS Y ESPECIFICACIONES GENERALES Y PARTICULARES.

PROPIETARIO: FUNDACIÓN HOGARES

PROYECTO: PROYECTOS ARQUITECTONICOS Y EJECUTIVOS PARA LA REHABILITACIÓN DEL ESPACIO PÚBLICO EN LOS MUNICIPIOS DE TIJUANA Y MEXICALI, BAJA CALIFORNIA-001-2023

REHABILITACIÓN DEL PARQUE LOS ANDES Y CENTRO DE DESARROLLO PARA JÓVENES CALLE DE LOS ANDES S/N URBIVILLAS DEL PRADO II, CP 22170, TIJUANA, BAJA CALIFORNIA

RESPONSABLES:


NOMBRE	CARGO	FIRMA
ARG. SERGIO CARLOS SOTO CISNEROS CED. PROFESIONAL NO. 6711143	PROYECTISTA	
ARG. NALLELY SARMENTO GAMBOA CED. PROFESIONAL NO. 1145986	DIBUJO PROYECTO ARQUITECTÓNICO	
ING. SALVADOR GONZALEZ ALTAMIRANO CED. REG. NO. 108727 PERITO NO. 103	PROYECTO ESTRUCTURAL	
ING. GABRIEL ZARATE MORENO CED. PROFESIONAL NO. 305462	PROYECTISTA INSTALACIÓN HIDROGAS/AFANFA	
ING. OSCAR ZARATE MORENO CED. PROFESIONAL NO. 305462	PROYECTISTA INSTALACIÓN ELÉCTRICA	
	Vs. Bx. DAU	
	Vs. Bx. BOMBEROS	
	PERITO RESPONSABLE	

FASE: EJECUTIVO

CLAVE: TIJ-PSJ-12

CONTENIDO: PLANTACIÓN DE VEGETACIÓN TRAMO 02

ESCALA:

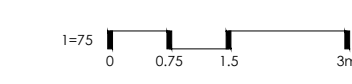

FECHA:

JULIO 2023

NUMERO DE PLANO:

12/15


NORTE:





PLANO DE TRAZO DE ARBUSTOS Y HERBÁCEAS

TRAMO 02

ESCALA 1:75

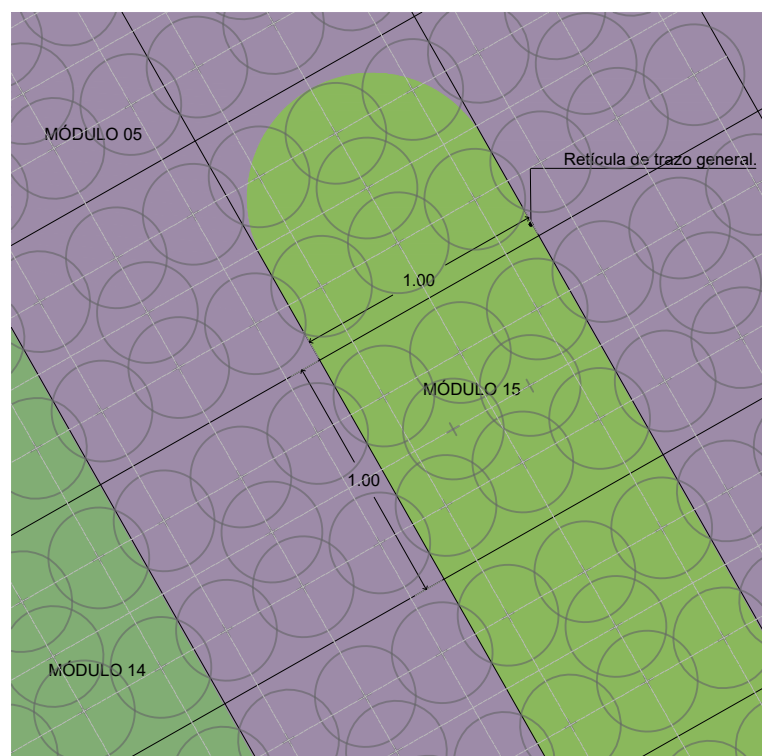

EJEMPLO DE PLANTACIÓN CON MÓDULOS

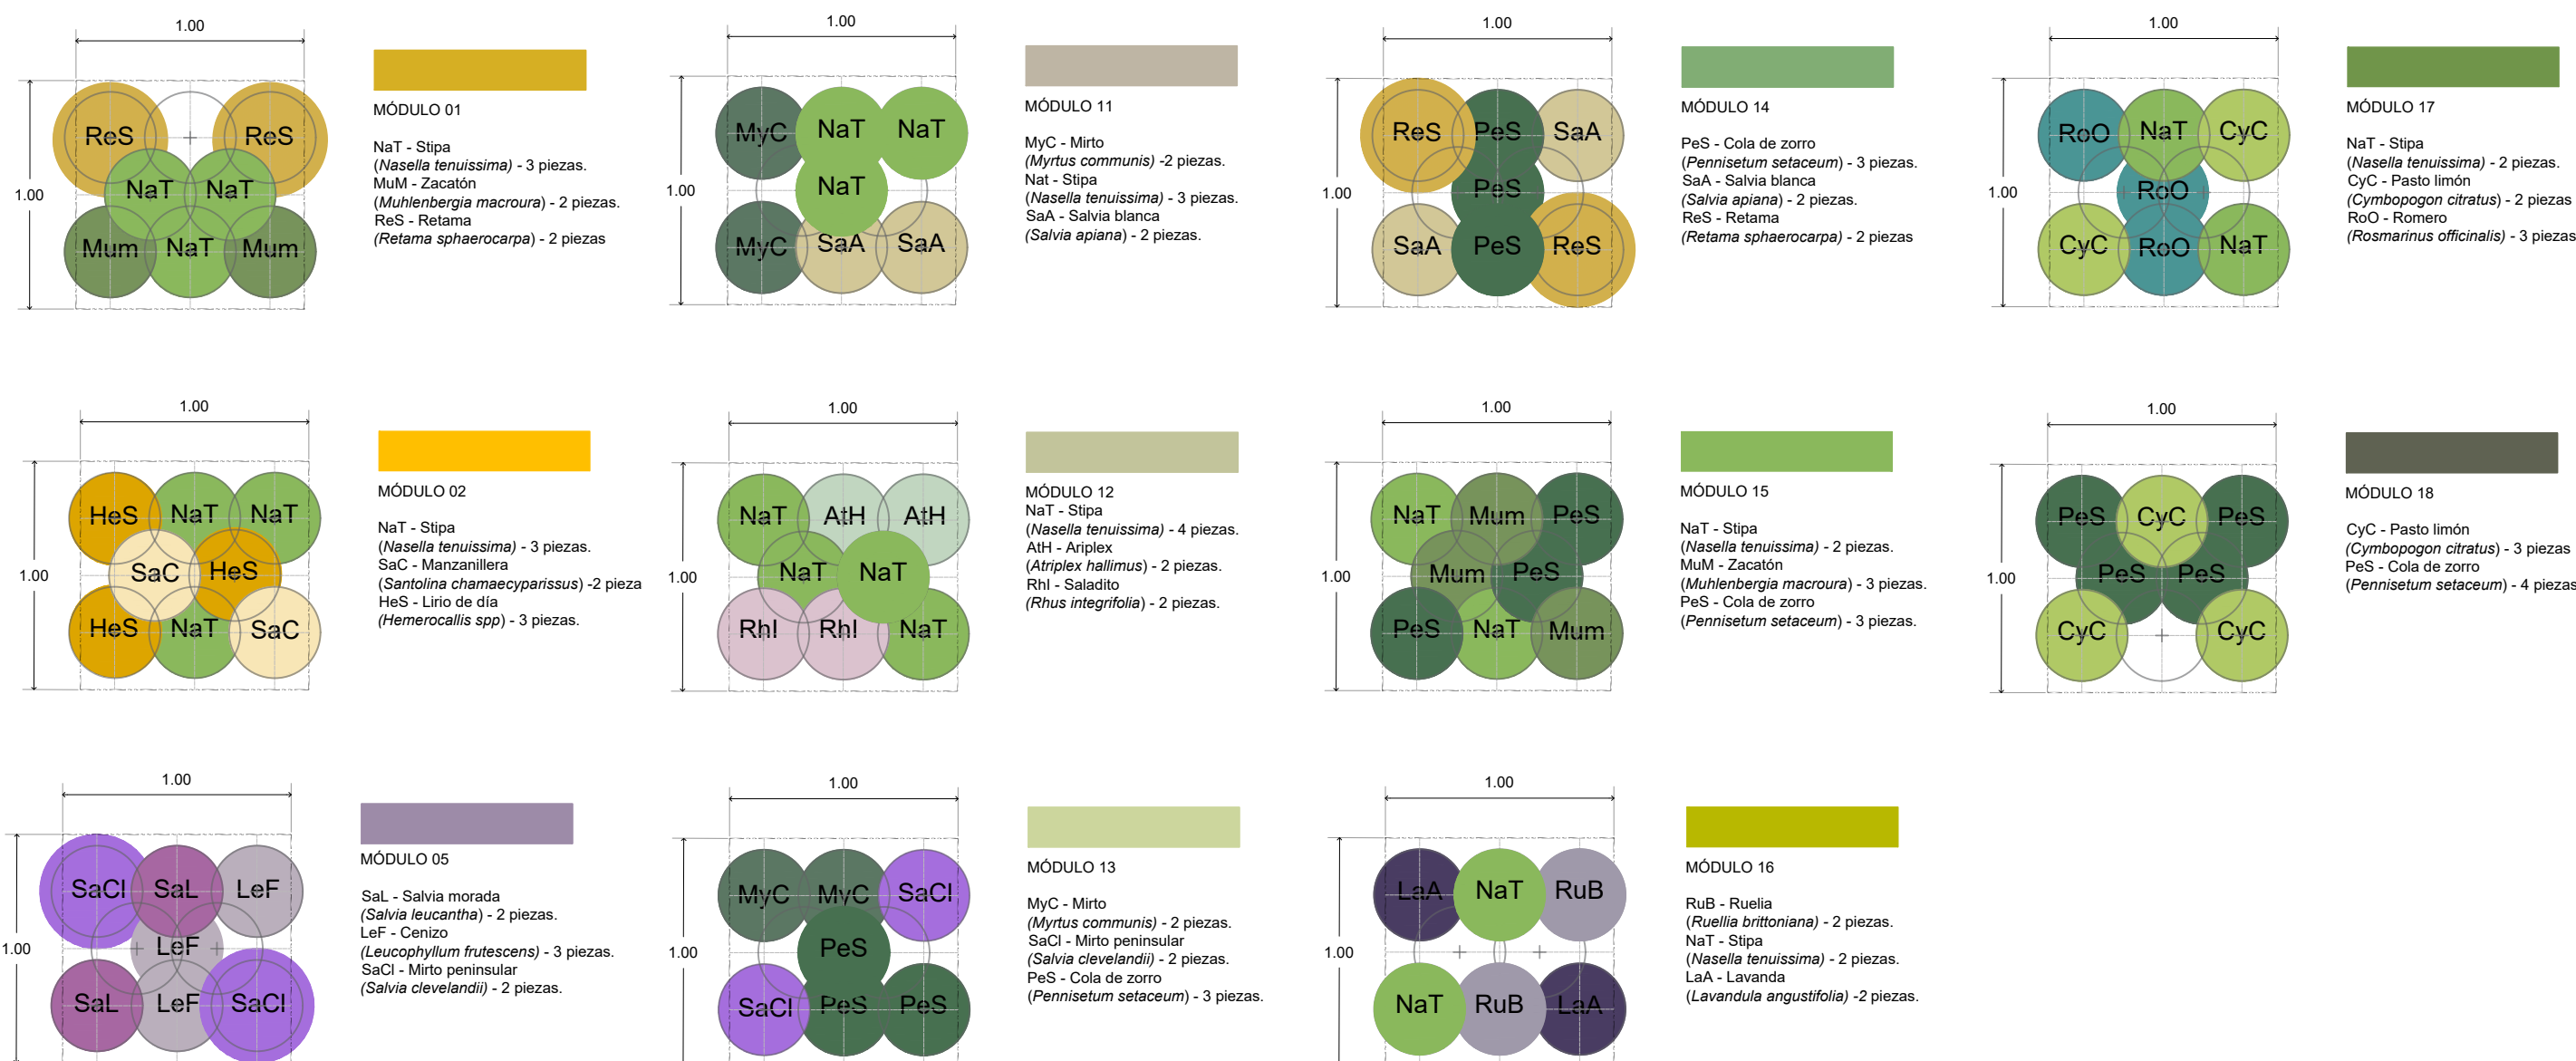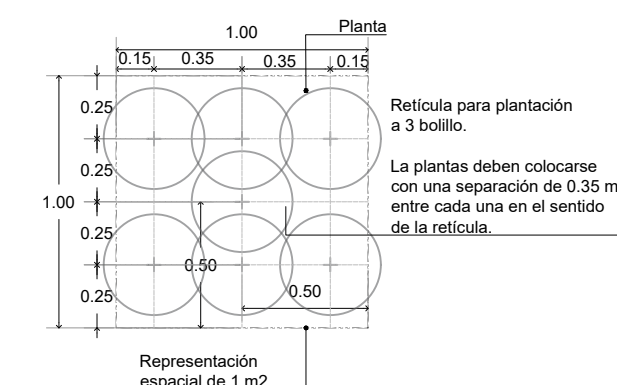

MÓDULOS DE VEGETACIÓN Y EJEMPLO DE PLANTACIÓN

TRAMO 02

ESCALA 1:30