


MED-01
BASE PARA DOS MEDIDORES
TIPO ENCHUFE DE 5
TERMINALES DE 100 AMPERES
PREALAMBRADA CON ARO TIPO
CINCHO. MCA. RILEZ

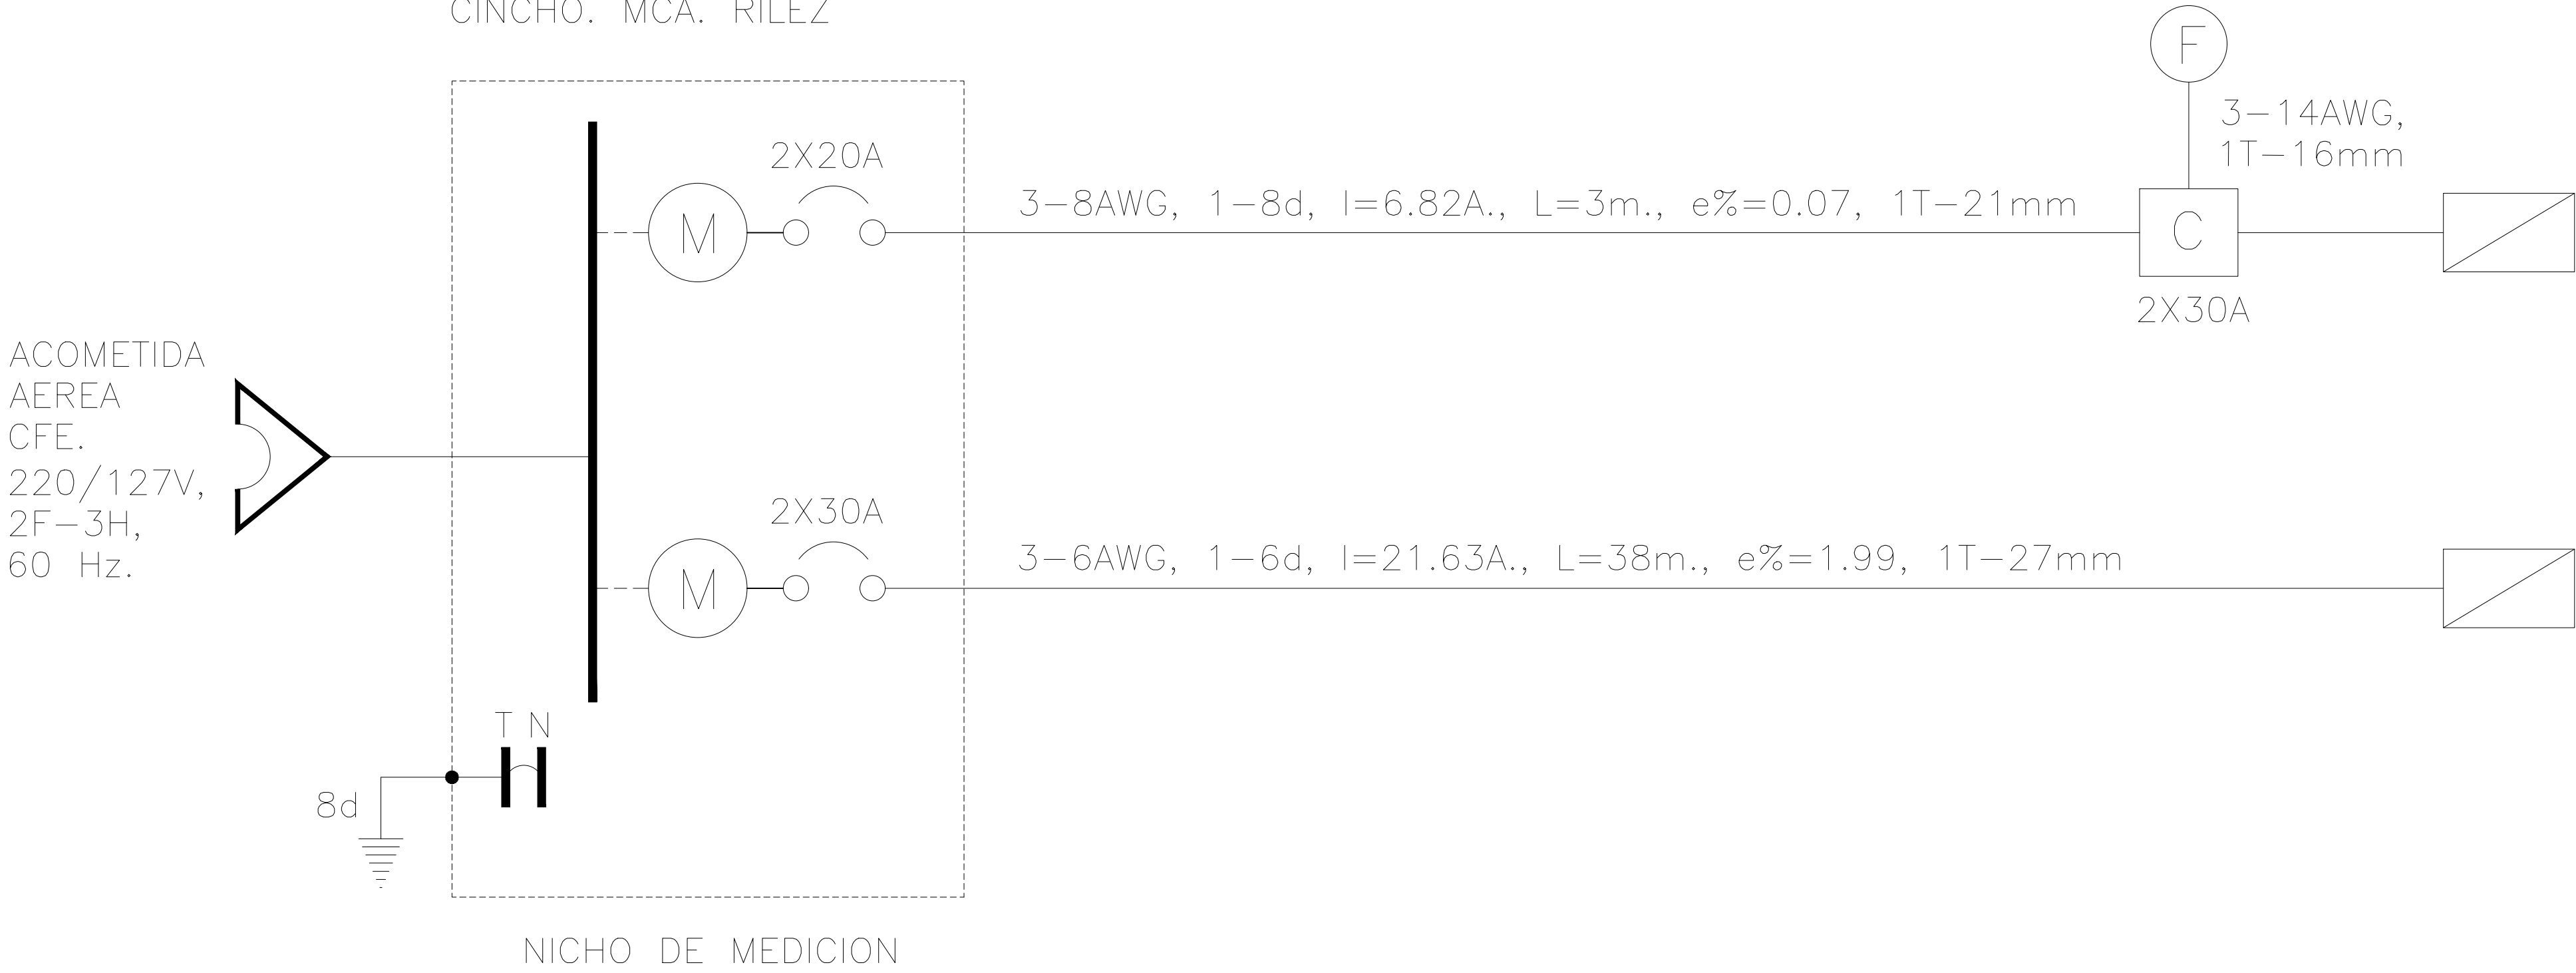

TABLERO	CARGA INSTALADA (W)	CARGA DEMANDADA (W)	DESCRIPCION
TAB. "X"	1,560.00 W	1,560.00 W	ALUMBRADO EXTERIOR
TAB. "A"	4,946.00 W	4,946.00 W	ALUMBRADO Y CONTACTOS CDC

SIMBOLOGIA	
	EQUIPO COMPACTO DE MEDICION
	ACOMETIDA DE COMPAÑIA SUMINISTRADORA
	TABLERO DE CONTROL SUMINISTRADO POR OTROS
	INTERRUPTOR TERMOMAGNETICO EN CAJA MOLDEADA DE CAPACIDAD INDICADA EN PLANO
	PUESTA A TIERRA
	TABLERO DE DISTRIBUCION DE ALUMBRADO Y CONTACTOS SERVICIO NORMAL
	FOTOCELDA SOLAR, 220V
	CONTACTOR MAGNETICO DE 2P-30A

LISTADO DE EQUIPOS Y MATERIALES			
	Material o Equipo	Marca	Norma
1	Tuberia Conduit Metalica tipo Semipesado	Rymco o similar	NMX-J-535-ANCE-2008
2	Cable de cobre con aislamiento THW-LS, 90°C, 600V	Condumex o similar	NMX-J-010
3	Cable de cobre desnudo	Condumex o similar	NMX-J-012
4	Caja registro metalica de conexiones	Famsa o similar	NMX-J-23-A-ANCE-2007
5	Tuberia Condit PVC electrica	Durman o similar	NMX-E-012-VIGENTE
6	Tuberia metalica Flexible tipo Zapa	Anclo o similar	NOM B56 1984 Tipo 2
7	Cajas registros tipo Condulet y accesorios	Crouse Hinds Domex o similar	UL Standard: 514B
8	Cordón uso rudo, tipo SJT 300V	Condumex o similar	NMX-J-436
9	Conector de Resorte	3M o similar	UL Standard 486C
10	Cinta aislante de PVC	---	UL 510
11	Terminal preaislada tipo ojillo, para cable	Burny o similar	NOM
12	Soporteria y fijacion	Anclo o similar	NMX-E-12
13	Interruptor termomagnético en caja moldeada	Square'D	NMX-J-266-ANCE-1999
14	Tableros de alumbrado y accesorios	Square'D	NMX-J-118/1-ANCE-2000
15	Tableros de distribución tipo panel y accesorios	Square'D	NMX-J-118/2-ANCE-2000

FUNDACIÓN
HOGARES
HACEMOS COMUNIDAD

PROYECTO
PARQUE LOS ANDES

Urbivillas del Prado II, Tijuana, Baja California

PROYECTISTA

AGORA

Ana Isabel Ruiz Remolina Ced.Prof. 5265533
Sergio Carlos Soto Cisneros Ced.Prof. 6711143

Planeación y Diseño Urbano
Saltillo 9-1 Col. Hipódromo 06100
Ciudad de México
www.agoramx.mx
(55)48-15-55-59
(55)34-14-81-62

CROQUIS DE LOCALIZACIÓN

PLANTA ESQUEMÁTICA

CORTE ESQUEMÁTICO

SIMBOLOGIA

NOMENCLATURA

NOTAS GENERALES

PROPIETARIO: FUNDACIÓN HOGARES

PROYECTO: PROYECTOS ARQUITECTONICOS Y EJECUTIVOS PARA LA REHABILITACIÓN DEL ESPACIO PUBLICO EN LOS MUNICIPIOS DE TIJUANA Y MEXICALI, BAJA CALIFORNIA-001-2023

REHABILITACIÓN DEL PARQUE LOS ANDES Y CENTRO DE DESARROLLO PARA JÓVENES CALLE DE LOS ANDES S/N URBIVILLAS DEL PRADO II, CP 22170, TIJUANA, BAJA CALIFORNIA

UBICACIÓN:

RESPONSABLES:

FASE: EJECUTIVO

CLAVE: TIJ-IEL-05

CONTENIDO: DIAGRAMA UNIFILAR INSTALACIONES ELECTRICAS CONJUNTO

ESCALA: 1=125 0 1.25 2.5 5m

FECHA: JULIO 2023

NORTE:

NUMERO DE PLANO: 05/06