

FUNDACIÓN
HOGARES

HACEMOS COMUNIDAD

PROYECTO

PARQUE LOS ANDES

Urbivillas del Prado II, Tijuana, Baja California


PROYECTISTA

Ā G O R A


Ana Isabel Ruiz Remolina Ced.Prof. 5265533
Sergio Carlos Soto Cisneros Ced.Prof. 6711143

Planeación y Diseño Urbano
Saltillo 9-1 Col. Hipódromo 06100
Ciudad de México
www.agoramx.mx
(55)48-18-83-59
(55)34-14-81-62


CROQUIS DE LOCALIZACIÓN

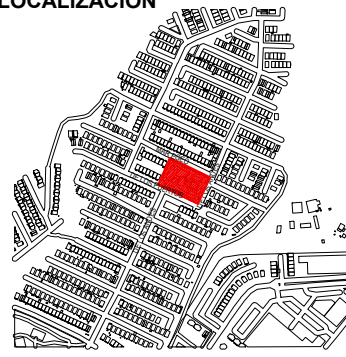


PLANTA ESQUEMÁTICA

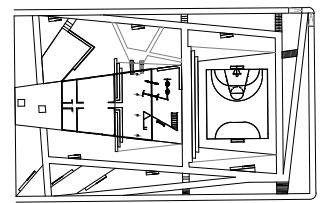

CORTE ESQUEMÁTICO

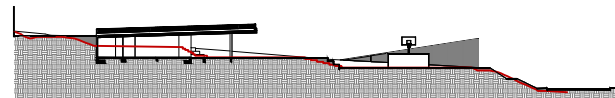

SIMBOLOGÍA

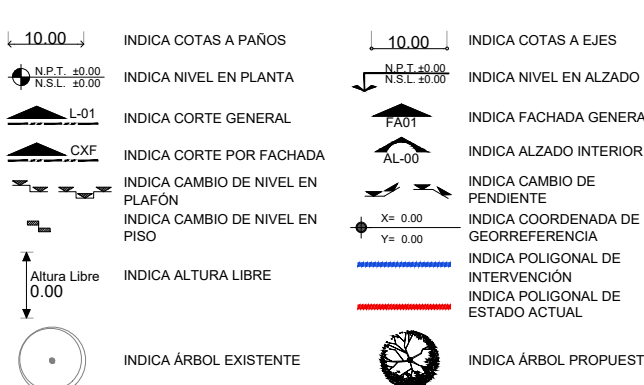

NOMENCLATURA

N.P.T. NIVEL DE PISO TERMINADO
N.E.L. NIVEL SUPERIOR DEL LOSA
N.L.F.L. NIVEL LECHO BAJO DEL LOSA
N.L.F. NIVEL TORO DE CONCRETO
N.L.F.L. NIVEL SUPERIOR DE ESTRUCTURA
N.L.B.E. NIVEL LECHO BAJO DE ESTRUCTURA
N.E.K. NIVEL EXISTENTE
N.C.M. NIVEL DE CORPAMIENTO DE MURO
N.L.F.P. NIVEL DE CERRAMIENTO
N.C.B. NIVEL DE CUBIERTA
N.C.U.M. NIVEL DE CUBIERTA
N.P. NIVEL DE PREIL
N.J. NIVEL DE JARDIN
N.A. NIVEL DE CALLE
N.C.A. NIVEL DE CALLE
M.P. MISMO PISO
N.T.N. NIVEL DE TERRENO NATURAL

NOTAS GENERALES

1.- LAS COTAS RIGEN AL DIBUJO
2.- TODAS LAS MEDIDAS DEBERÁN SER RECTIFICADAS EN OBRA
POR LA COMPANIA CONTRATISTA
3.- ESTE PLANO SE COMPLEMENTA CON EL CATÁLOGO DE
CONCEPTOS Y ESPECIFICACIONES GENERALES Y PARTICULARES.

PROPIETARIO: FUNDACIÓN HOGARES

PROYECTO: PROYECTOS ARQUITECTONICOS Y
EJECUTIVOS PARA LA REHABILITACION DEL
ESPACIO PUBLICO EN LOS MUNICIPIOS DE
TIJUANA Y MEXICALI, BAJA
CALIFORNIA-001-2023

REHABILITACION DEL PARQUE LOS ANDES Y
CENTRO DE DESARROLLO PARA JOVENES
CALLE DE LOS ANDES SIN URBIVILLAS DEL
PRADO II, CP 22170, TIJUANA, BAJA
CALIFORNIA

RESPONSABLES:

NOMBRE	CARGO	FIRMA
ARG. SERGIO CARLOS SOTO CISNEROS CED. PROFESIONAL NO. 671143	PROYECTISTA	
ARG. NALLELY SARMENTO GAMBOA CED. PROFESIONAL NO. 1165986	DIBUJO PROYECTO ARQUITECTONICO	
ING. SALVADOR GONZALEZ ALTAMIRANO CED. REG. NO. 108797 CED. EST. NO. 38668 PERITO NO. 108	PROYECTO ESTRUCTURAL	
ING. GABRIEL ZARATE MORENO CED. PROFESIONAL NO. 8256462	PROYECTISTA INSTALACION HIDROGASIFERAS	
ING. OSCAR ZARATE MORENO CED. PROFESIONAL NO. 3018485	PROYECTISTA INSTALACION ELECTRICA	
	Vs. Bn. OAU	
	Vs. Bn. BOMBEROS	
	PERITO RESPONSABLE	

FASE: EJECUTIVO

CLAVE: TIJ-TOP-02

CONTENIDO:

SECCIONES TOPOGRAFICAS
LEVANTAMIENTO TOPOGRAFICO

ESCALA:

1:125
0 1.25 2.5 5m




NUMERO DE PLANO:

04/04

FECHA:

JULIO 2023

NORTE:

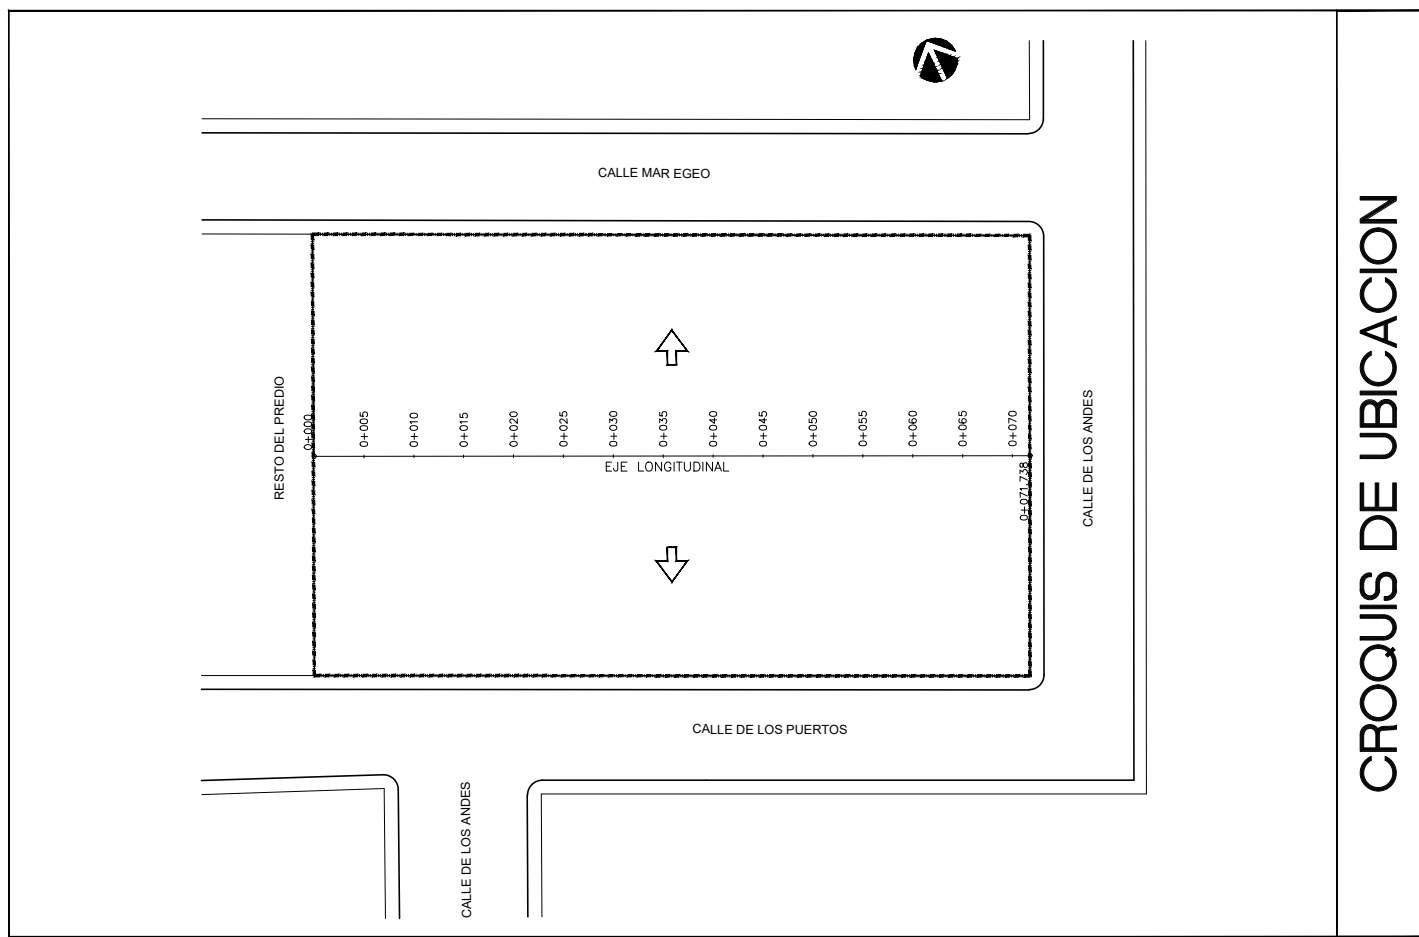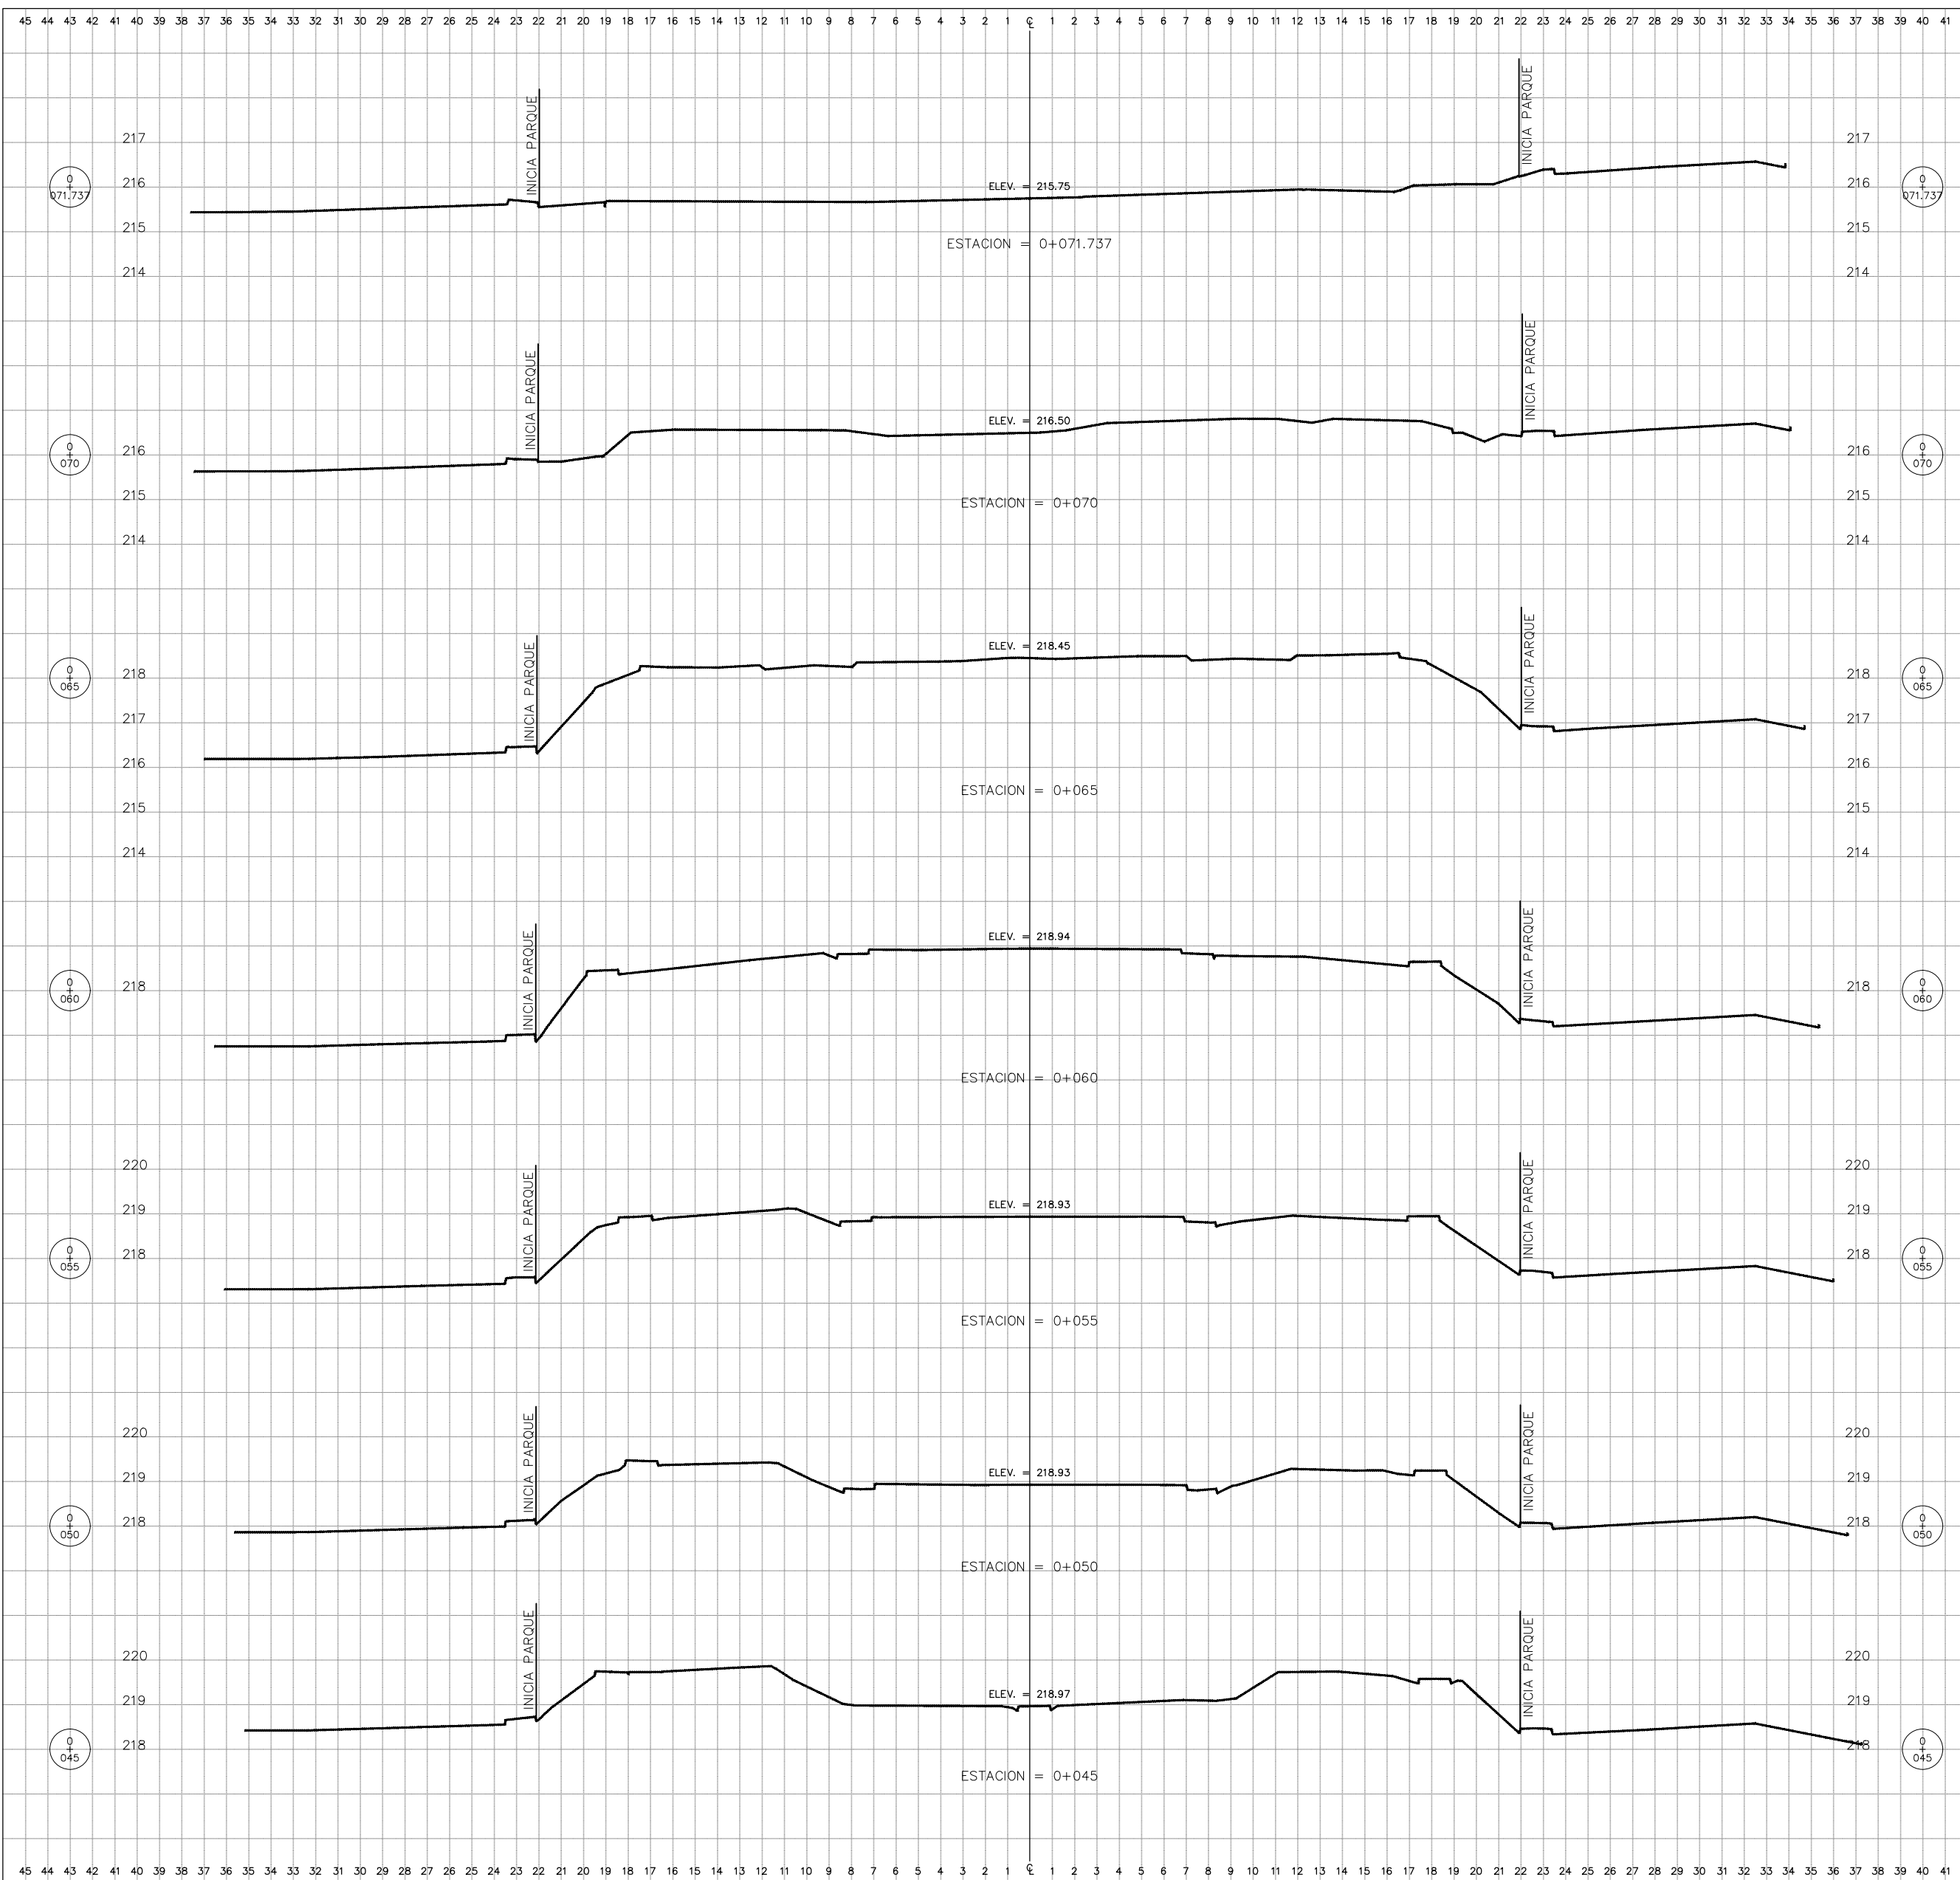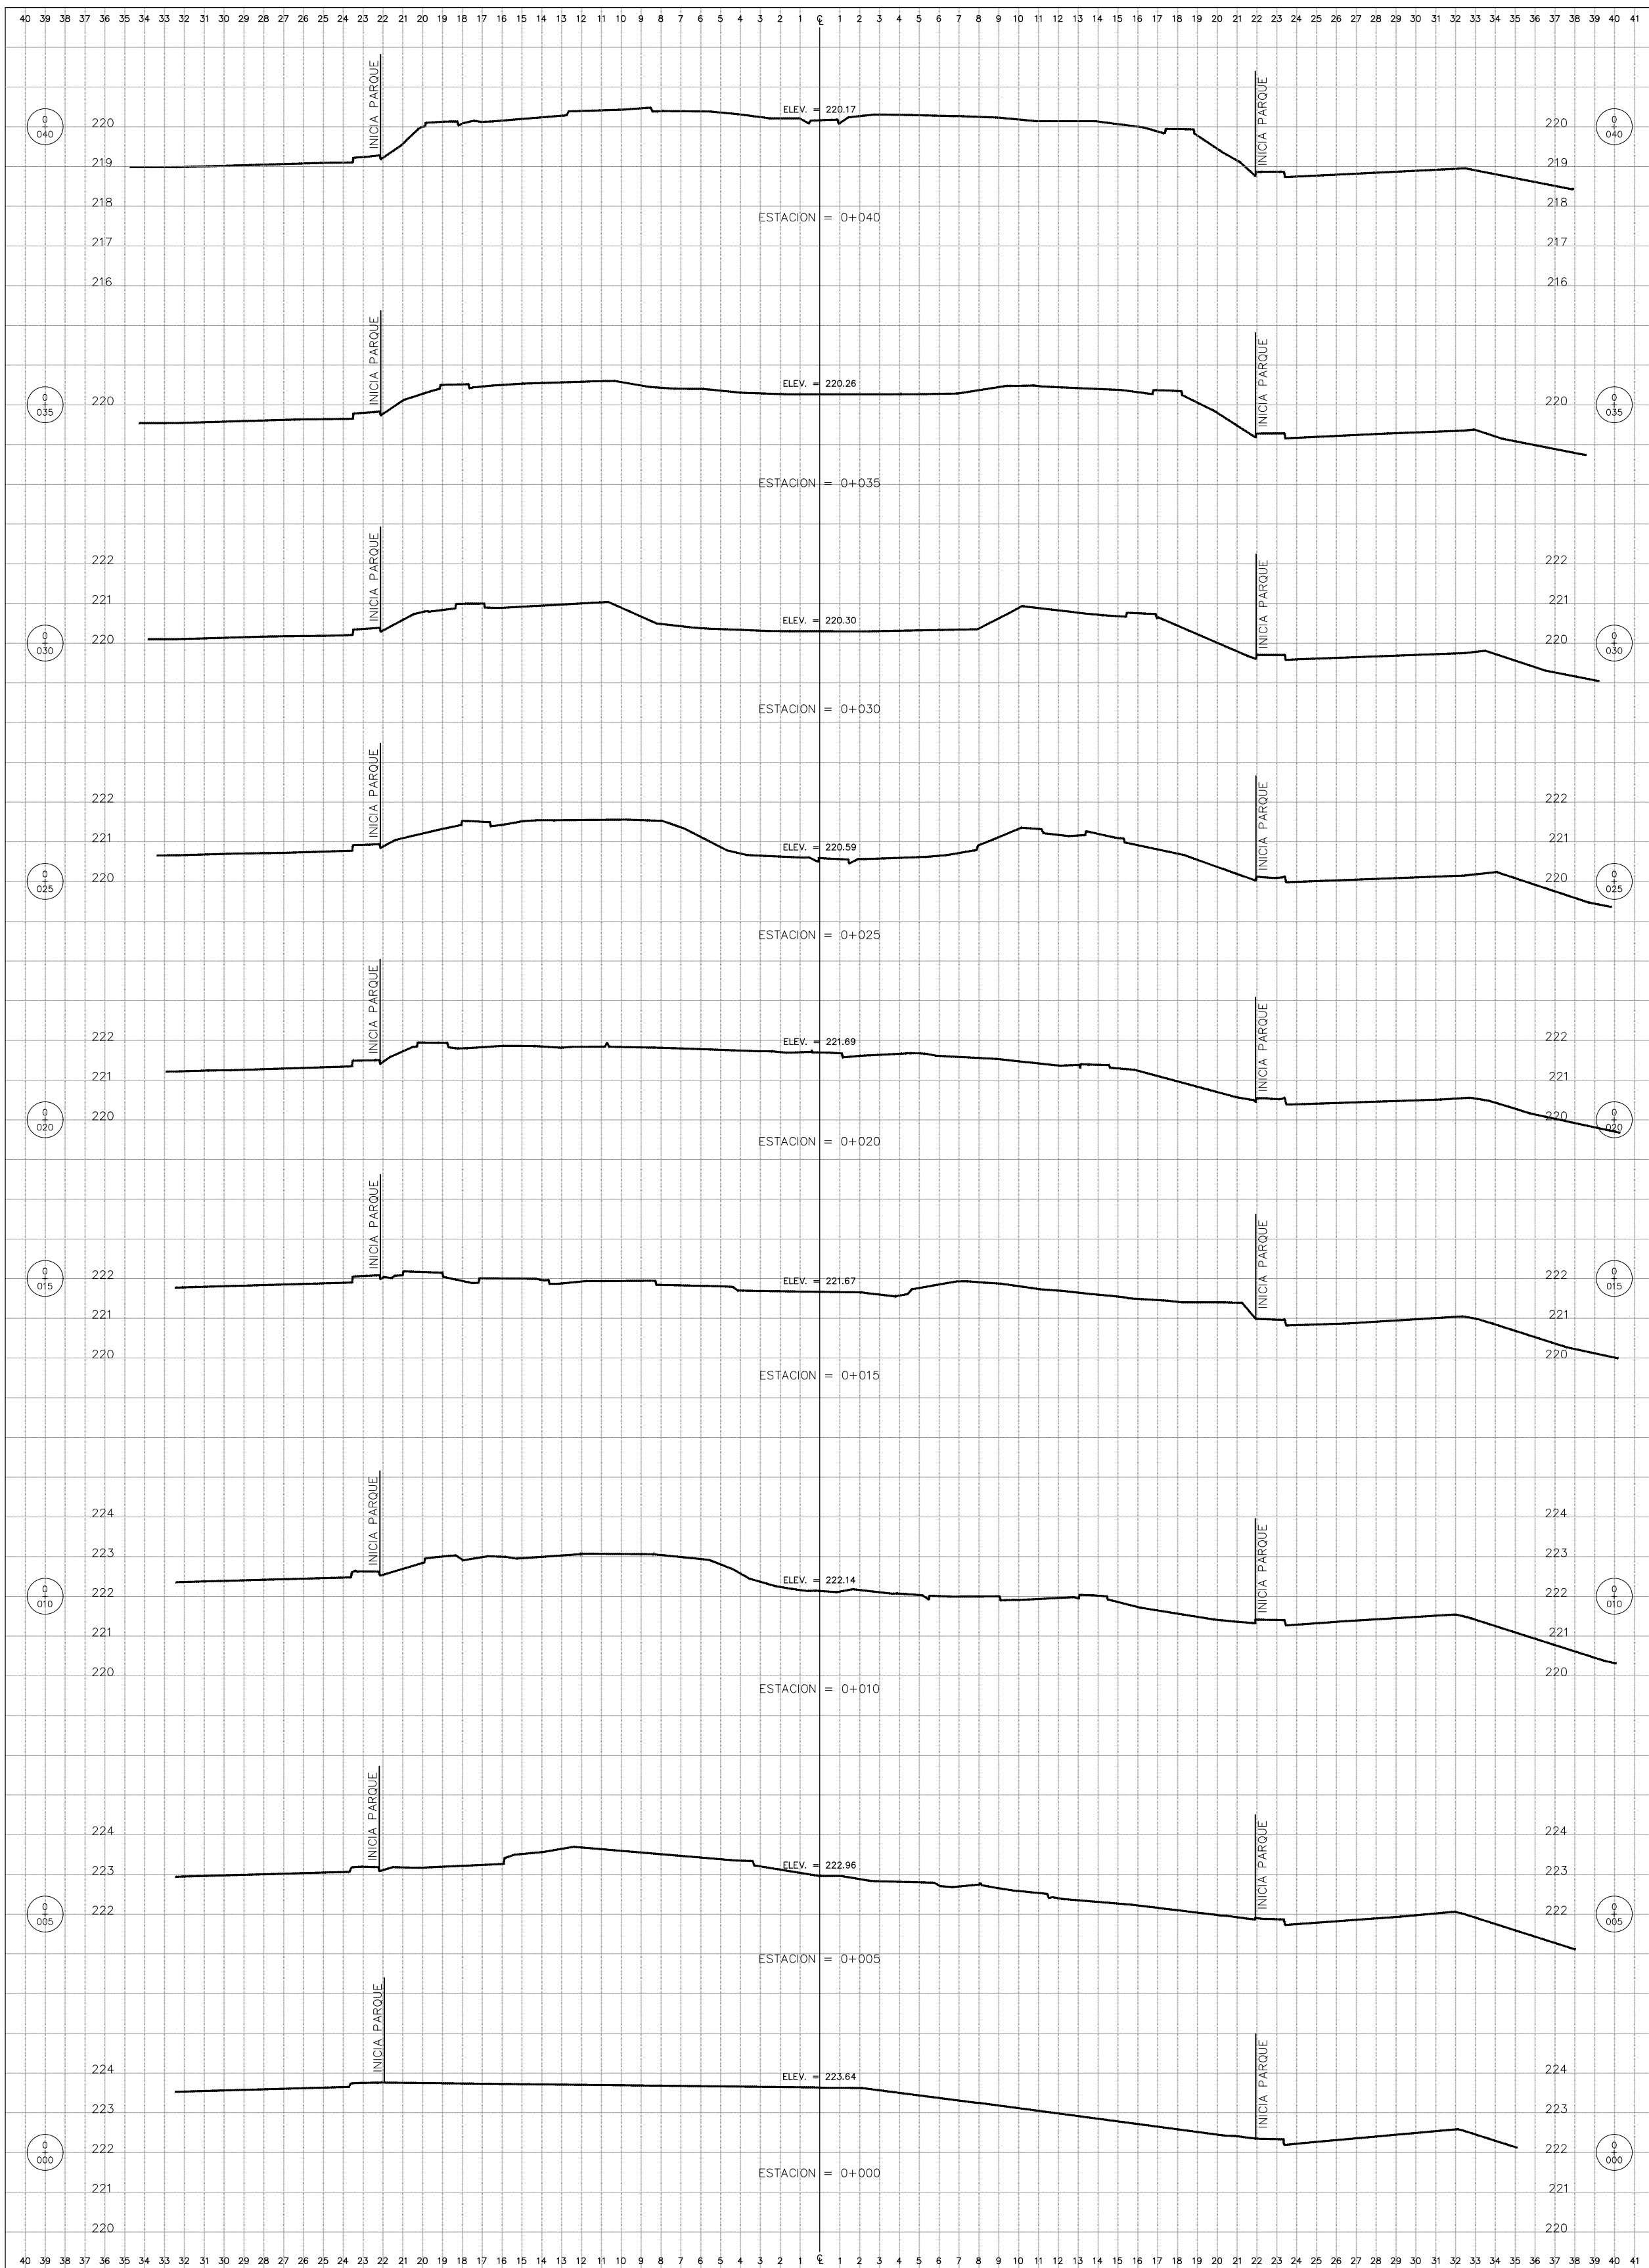

CROQUIS DE UBICACION

PROYECTO:
PARQUE DE LOS ANDES
Secciones Longitudinales

CLAVE:
SEC-01

UBICACION
Calle de los Andes No.7
Colonia Urbi Villa del Prado
Tijuana, B. C.

CONTENIDO:
SECCIONES LONGITUDINALES
CROQUIS DE UBICACION

DIBUJO: Ing. Martin Ahumada A.
ESCALA: 1: 50
ACOTACION: Metros
FECHA: Mayo/2023

PERITO RESPONSABLE:
Ing. Martin Ahumada Alvarez
Perito No. 1749

3/4

SECCIONES TOPOGRAFICAS

CONJUNTO

ESCALA 1:125