

PLANTA DE TRAZO GEOMETRICO
CONJUNTO

FUNDACIÓN
HOGARES

HACEMOS COMUNIDAD

PROYECTO

PARQUE LOS ANDES

Urbivillas del Prado II, Tijuana, Baja California

PROYECTISTA

Ā G O R A

Ana Isabel Ruiz Remolina Ced.Prof. 5265533
Sergio Carlos Soto Cisneros Ced.Prof. 6711143

Planeación y Diseño Urbano

Saltillo 9-1 Col. Hipódromo 06100


Ciudad de México

www.agoramx.mx


(55)48-18-53-59

(55)34-14-81-62


CROQUIS DE LOCALIZACIÓN

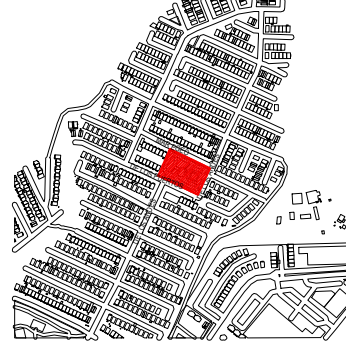


PLANTA ESQUEMÁTICA

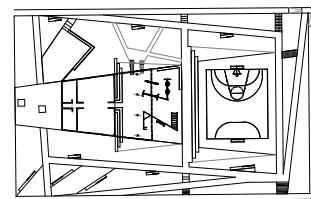

CORTE ESQUEMÁTICO

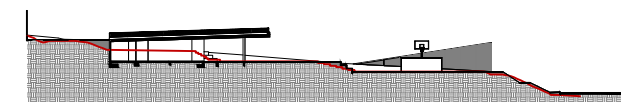

SIMBOLOGÍA

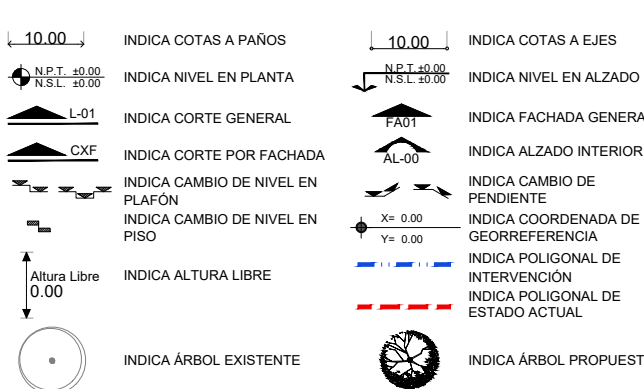

NOMENCLATURA

N.P.T. NIVEL DE PISO TERMINADO
N.E.L. NIVEL SUPERIOR DEL LOSA
N.L.E.L. NIVEL LECHO BAJO DEL LOSA
N.T.C. NIVEL TOPE DE CONCRETO
N.S.P. NIVEL SUPERIOR DE ESTRUCTURA
N.L.C.E. NIVEL LECHO BAJO DE ESTRUCTURA
N.L.S.E. NIVEL LECHO BAJO DE ESTRUCTURA
N.E.N. NIVEL ENTONTO
N.C.M. NIVEL DE CORONAMIENTO DE MURO
N.L.P.F. NIVEL LECHO BAJO DE PLAFÓN
N.C.E. NIVEL DE CUBIERTA
N.C.U.M. NIVEL DE CUMERA
N.P. NIVEL DE PRETEL
N.J. NIVEL DE JARDÍN
N.A. NIVEL DE AGUA
N.C.A. NIVEL DE CALLE
M.P. MISMO PISO
N.T.N. NIVEL DE TERRENO NATURAL

NOTAS GENERALES

1.- LAS COTAS RIGEN AL DIBUJO
2.- TODAS LAS MEDIDAS DEBERÁN SER RECTIFICADAS EN OBRA POR LA COMPAÑIA CONTRATISTA
3.- ESTE PLANO SE COMPLEMENTA CON EL CATÁLOGO DE CONCEPTOS Y ESPECIFICACIONES GENERALES Y PARTICULARES.

PROPIETARIO: FUNDACIÓN HOGARES

PROYECTO: PROYECTOS ARQUITECTONICOS Y EJECUTIVOS PARA LA REHABILITACIÓN DEL ESPACIO PÚBLICO EN LOS MUNICIPIOS DE TIJUANA Y MEXICALI, BAJA CALIFORNIA-001-2023

REHABILITACIÓN DEL PARQUE LOS ANDES Y CENTRO DE DESARROLLO PARA JÓVENES CALLE DE LOS ANDES SIN URBIVILLAS DEL PRADO II, CP 22170, TIJUANA, BAJA CALIFORNIA

RESPONSABLES:


| NOMBRE | CARGO | FIRMA |
|--|---|-------|
| ARG. SERGIO CARLOS SOTO CISNEROS CED. PROFESIONAL NO. 6711143 | PROYECTISTA | |
| ARG. NALLELY SARMENTO GAMBOA CED. PROFESIONAL NO. 1165986 | DIBUJO PROYECTO ARQUITECTONICO | |
| ING. SALVADOR GONZALEZ ALTAMIRANO CED. FED. NO. 108737 CED. EST. NO. 38668 PERITO NO. 103 | PROYECTO ESTRUCTURAL | |
| ING. GABRIEL ORANTE MORENO CED. PROFESIONAL NO. 8256482 | PROYECTISTA INSTALACIÓN HIDROGASIFERAS | |
| ING. OSCAR ZARATE MORENO CED. PROFESIONAL NO. 3019485 | PROYECTISTA INSTALACIÓN ELECTRICA | |
| | VO. BN. CAU | |
| | VO. BN. BOMBEROS | |
| | PERITO RESPONSABLE | |

FASE: EJECUTIVO

CLAVE: TIJ-TRE-01

CONTENIDO:
PLANTA DE TRAZO GEOMETRICO
CONJUNTO

ESCALA:

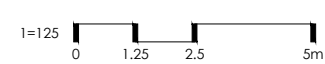

FECHA:

JULIO 2023

NUMERO DE PLANO:

01/03

NORTE:



ESCALA 1:125