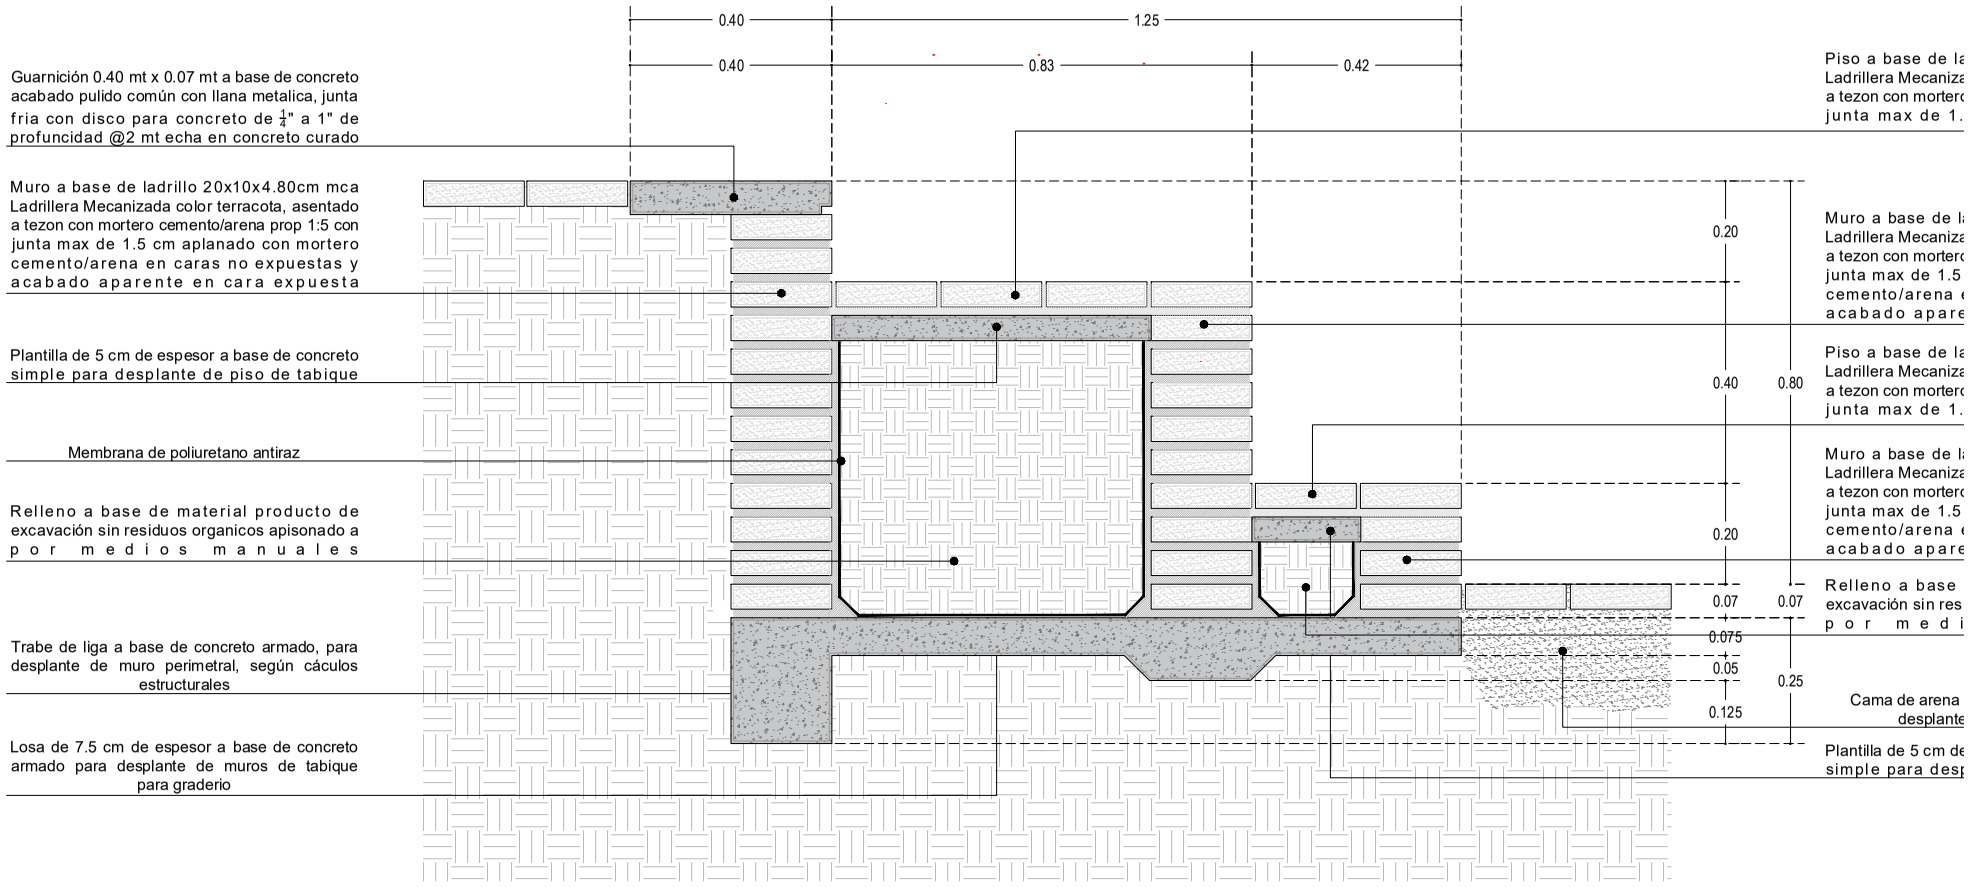
0.40
1.25
0.40
0.83
0.42
Guarnición 0.40 mt x 0.07 mt a base de concreto acabado pulido común con llana metalica, junta fria con disco para concreto de 1/4" a 1" de profuncidad @2 mt echa en concreto curado
Muro a base de ladrillo 20x10x4.80cm mca Ladrillera Mecanizada color terracota, asentado a tezon con mortero cemento/arena prop 1:5 con junta max de 1.5 cm aplanado con mortero cemento/arena en caras no expuestas y acabado aparente en cara expuesta
Plantilla de 5 cm de espesor a base de concreto simple para desplante de piso de tabique
Membrana de poliuretano antiraz
Relleno a base de material producto de excavación sin residuos organicos apisonado a p o r m e d i o s m a n u a l e s
Trabe de liga a base de concreto armado, para desplante de muro perimetral, según cáculos estructurales
Losa de 7.5 cm de espesor a base de concreto armado para desplante de muros de tabique para graderio
0.20
0.40
0.80
0.20
0.07
0.07
0.075
0.05
0.25
0.125
Piso a base de la
Ladrillera Mecaniza
a tezon con mortero
junta max de 1.
Muro a base de la
Ladrillera Mecaniza
a tezon con mortero
junta max de 1.5
cemento/arena
acabado apare
Piso a base de la
Ladrillera Mecaniza
a tezon con mortero
junta max de 1.
Muro a base de la
Ladrillera Mecaniza
a tezon con mortero
junta max de 1.5
cemento/arena
acabado apare
Relleno a base
excavación sin res
p o r m e d i
Cama de arena
desplante
Plantilla de 5 cm de
simple para desp