


NOTA:
CONSULTE EL PLANO ARQUITECTONICO PARA
LOCALIZACION DE CADENAS, CASTILLOS, MUROS Y
NIVELES.

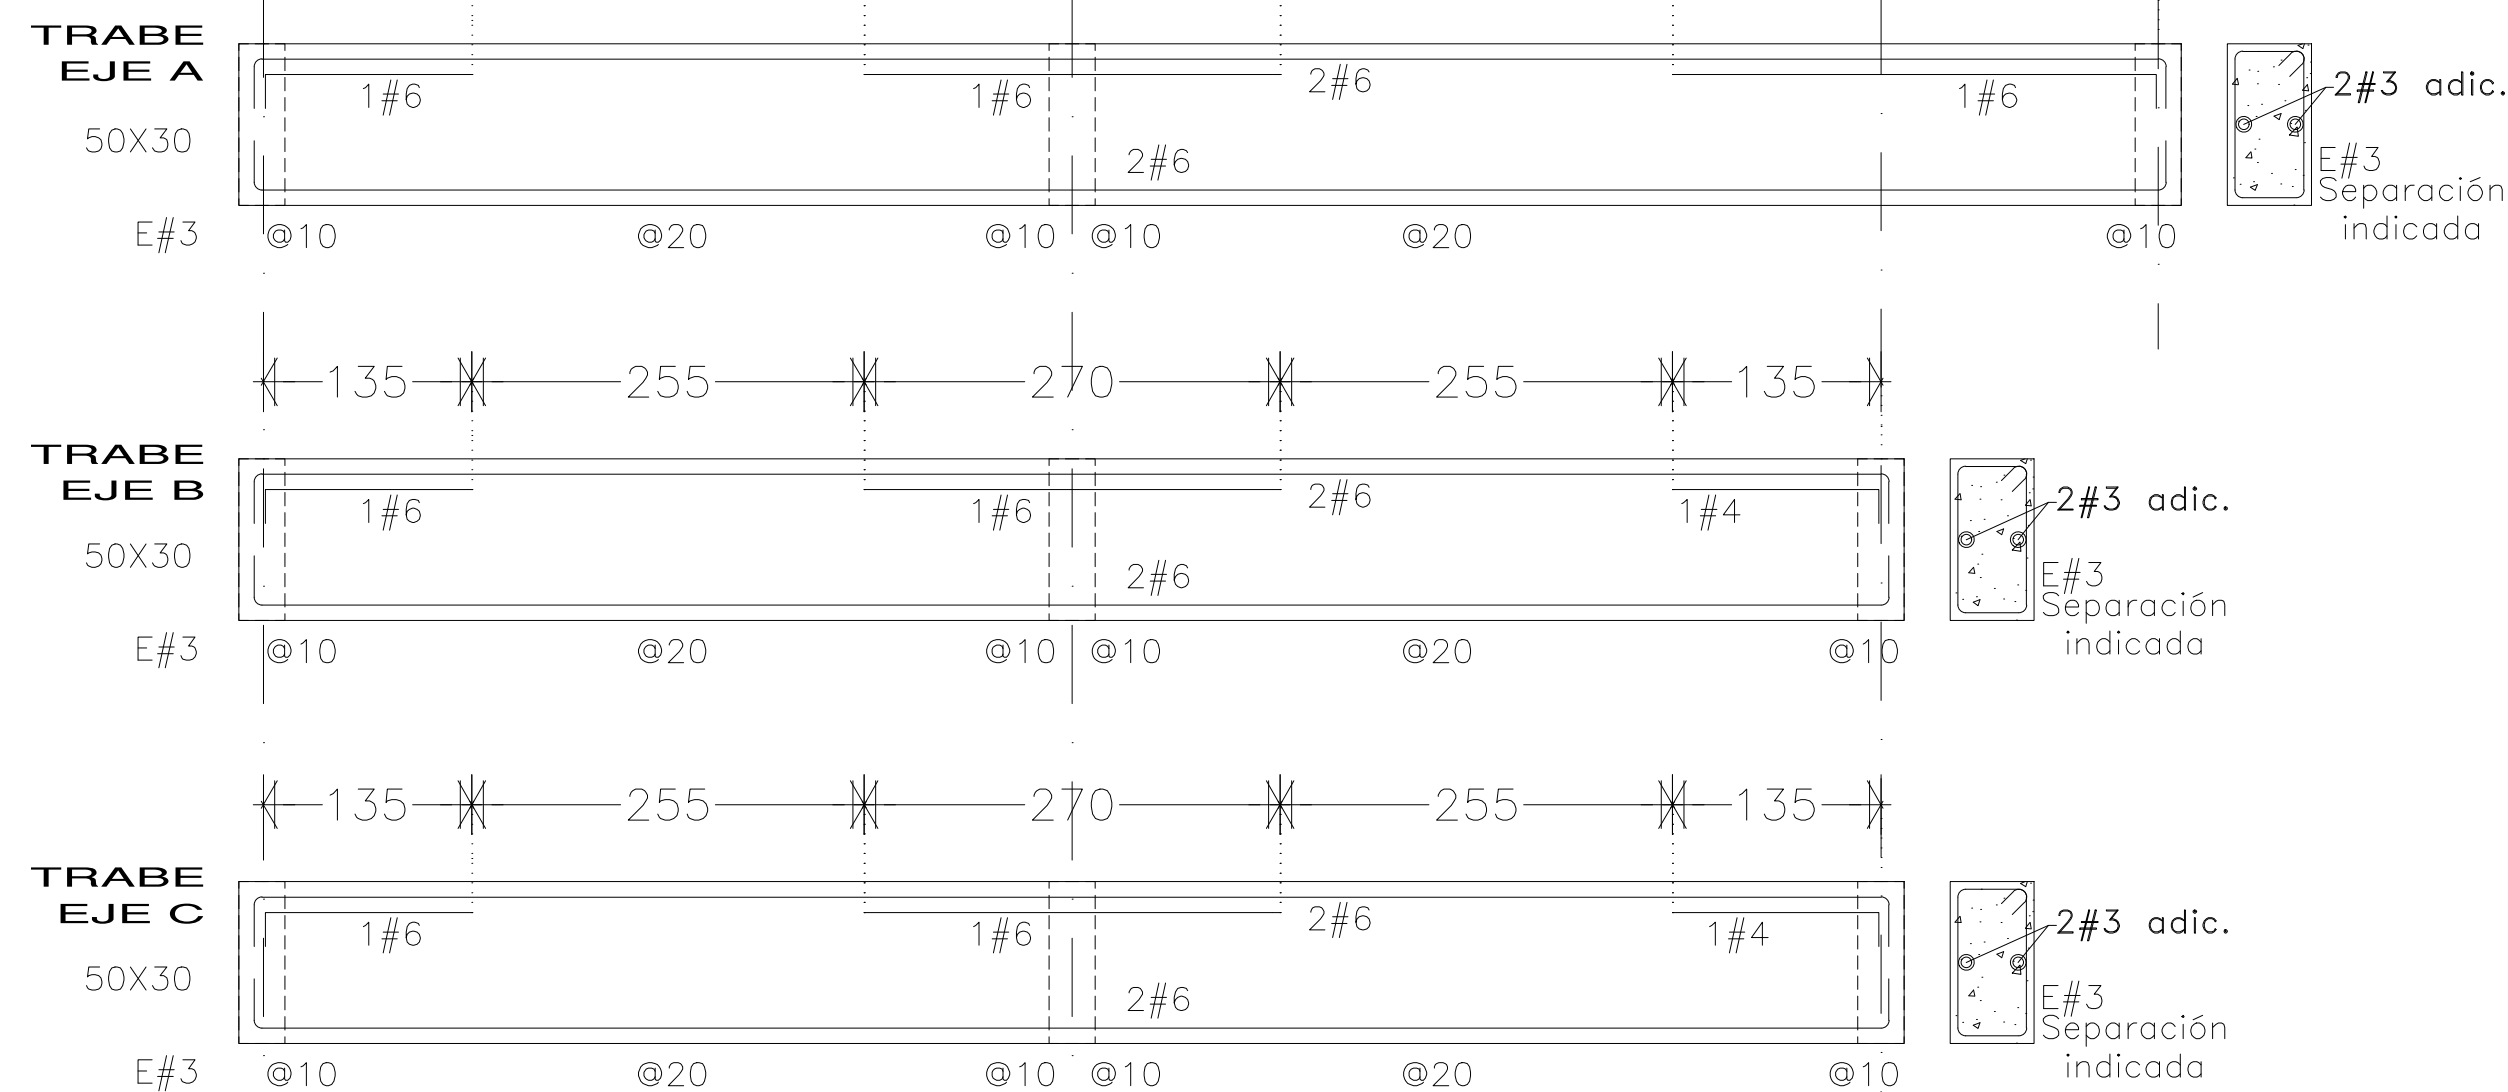

REVISÓ:	ESCALA:	INDICADOR
DIBUJO:	NODO TALLER	FECHA: