

NOTAS GENERALES

- NIVELES EN METROS REFERIDOS AL BANCO DE NIVEL +0.00
- NO SE MEDIRAN COTAS A ESCALA DE ESTE PLANO
- LAS COTAS SON A PAROS DE ACABADOS (VER DETALLES DE ALBANILERIA)
- ESTE PLANO DEBERA VERIFICARSE CON LOS CORRESPONDIENTES DE ESTRUCTURA E INSTALACIONES. CUALQUIER DISCREPANCIA DEBERA CONSULTARSE CON EL PROYECTISTA
- EL CONTRATISTA RECTIFICARA EN EL LUGAR DE LA OBRA LAS DIMENSIONES Y NIVELES INDICADOS EN ESTE PLANO, ANTES DE EJECUTAR CUALQUIER TRABAJO, DEBIENDO SOMETER A LA DIRECCION DE LA OBRA CUALQUIER DIFERENCIA QUE HUBIERE, ASI COMO LA INTERPRETACION QUE DEL PROPIO CONTRATISTA A ESTE DIBUJO.
- TODOS LOS ACABADOS, ESPECIFICACIONES Y DETALLES SEÑALADOS EN ESTE PLANO DEBERAN EJECUTARSE DE ACUERDO A LAS ESPECIFICACIONES CORRESPONDIENTES.

CLAVES Y SIMBOLOS

- N.P.T.

NIVEL PISO TERMINADO
- N.S.L.

NIVEL SUPERIOR DE LOSA
- N.A.

NIVEL DE ANTEPECHO
- N.L.B.L.

NIVEL LECHO BAJO DE LOSA
- N.L.B.T.

NIVEL LECHO BAJO DE TRABE
- N.L.A.T.

NIVEL LECHO ALTO DE TRABE
- N.L.B.P.

NIVEL LECHO BAJO DE PLAFÓN
- N.L.B.C.

NIVEL LECHO BAJO DE CERRAMIENTO
- N.C.P.

NIVEL CORONAMIENTO PRETIL
- N.C.M.

NIVEL CORONAMIENTO MURO
- N.S.V.


NIVEL SUPERIOR DE VIGA
- N.L.V.

NIVEL LECHO BAJO DE VIGA
- N.L.A.V.

NIVEL LECHO ALTO DE VIGA
- H.P.

ALTURA DE PLAFON DE PISO TERMINADO
- NIVEL INDICADO EN PLANTA
- NIVEL INDICADO EN ALZADO O CORTE
- CAMBIO DE NIVEL EN PISO
- MURO DE CONCRETO

CROQUIS DE LOCALIZACIÓN

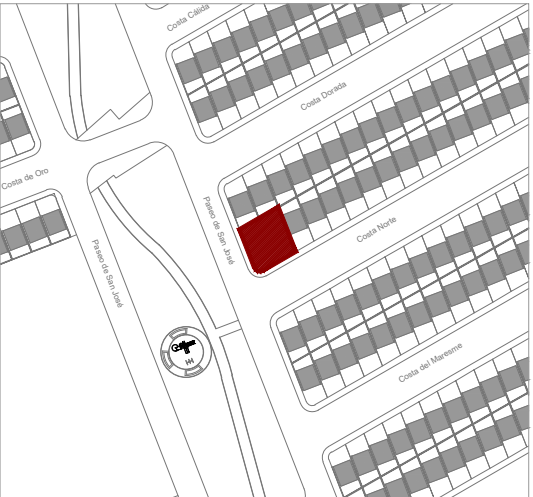

NOTAS GENERALES

REVISIONES

REVISION	CONCEPTO	FECHA
0	DISEÑO ESQUEMATICO	
0	DESARROLLO DE DISEÑO	
0	PROYECTO EJECUTIVO	

Nombre del Proyecto:
Rediseño y ampliación del Centro Comunitario de Parajes de San José, en Ciudad Juárez, Chihuahua

32575 Cd Juárez, Chihuahua, México


Propietario:

Director de Proyecto:

Clave:
CCPSJ-AA-04

Contenido:
Termosatos y Drenes

REVISO: ESCALA: 1:75
DIBUJO: NODO TALLER FECHA:

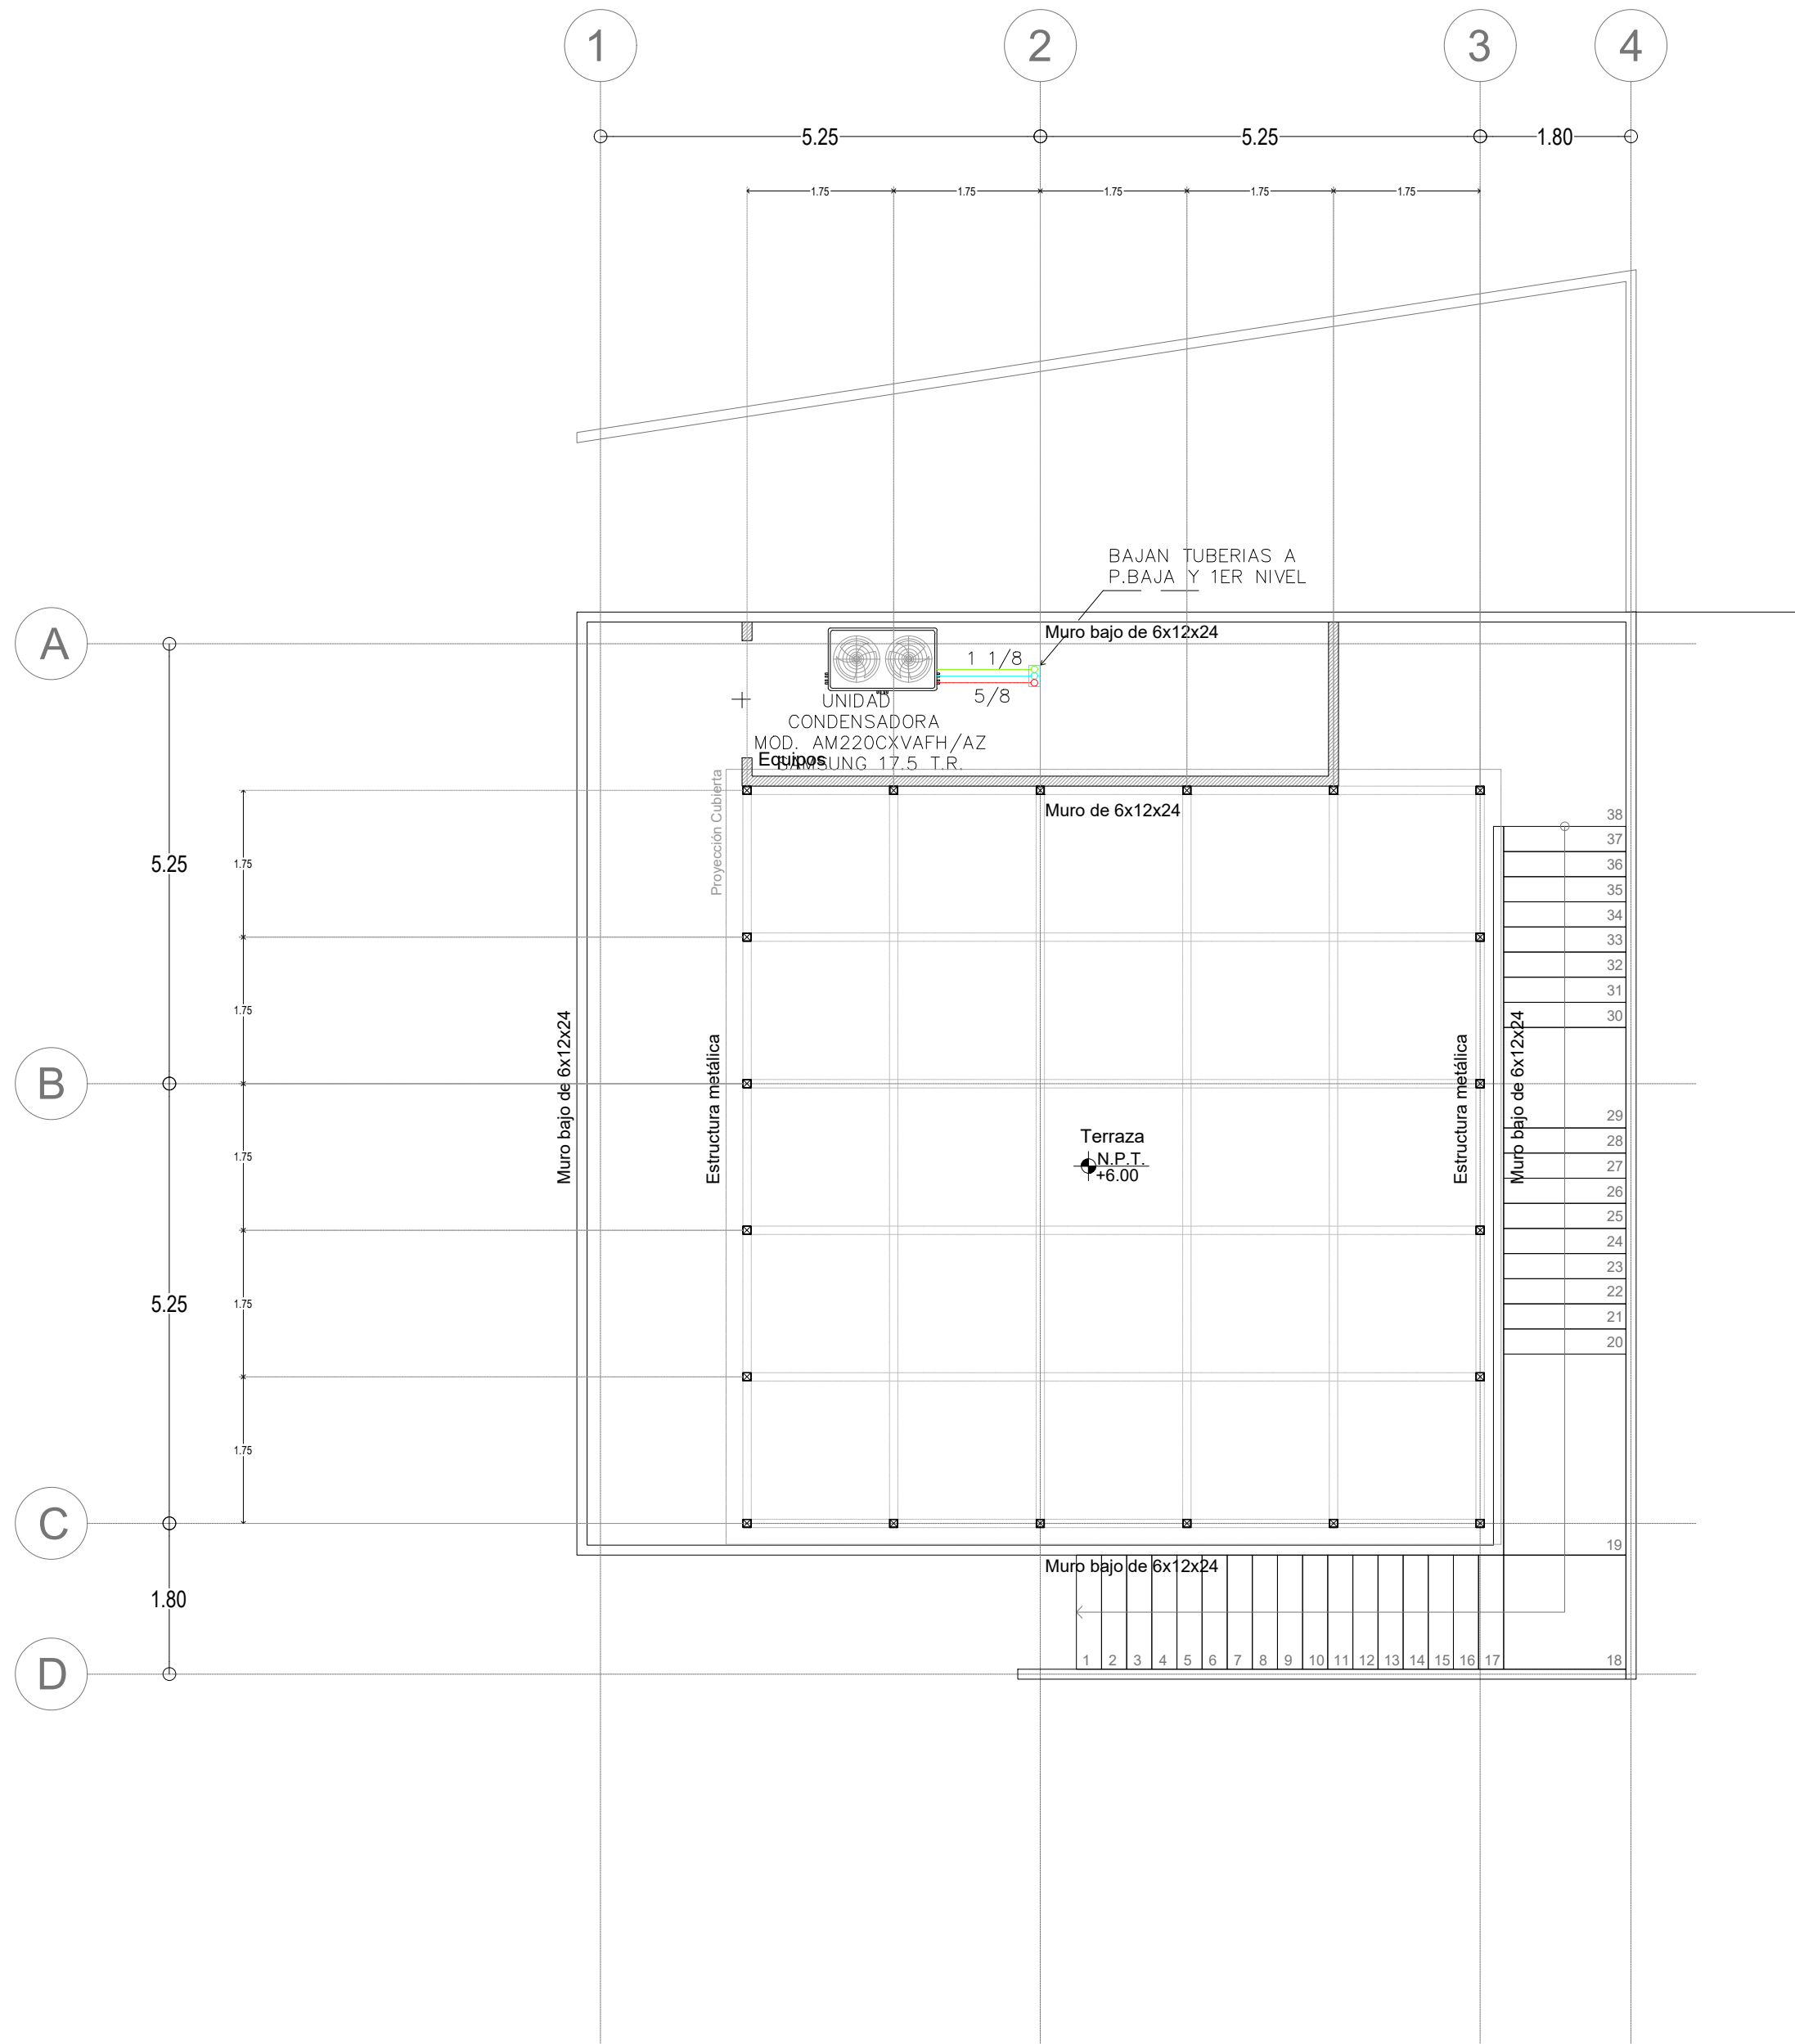

Centro Comunitario Planta Azotea

escala 1:75