




01 SECCIÓN ARQUITECTONICA Y-Y'
ESC. 1:75

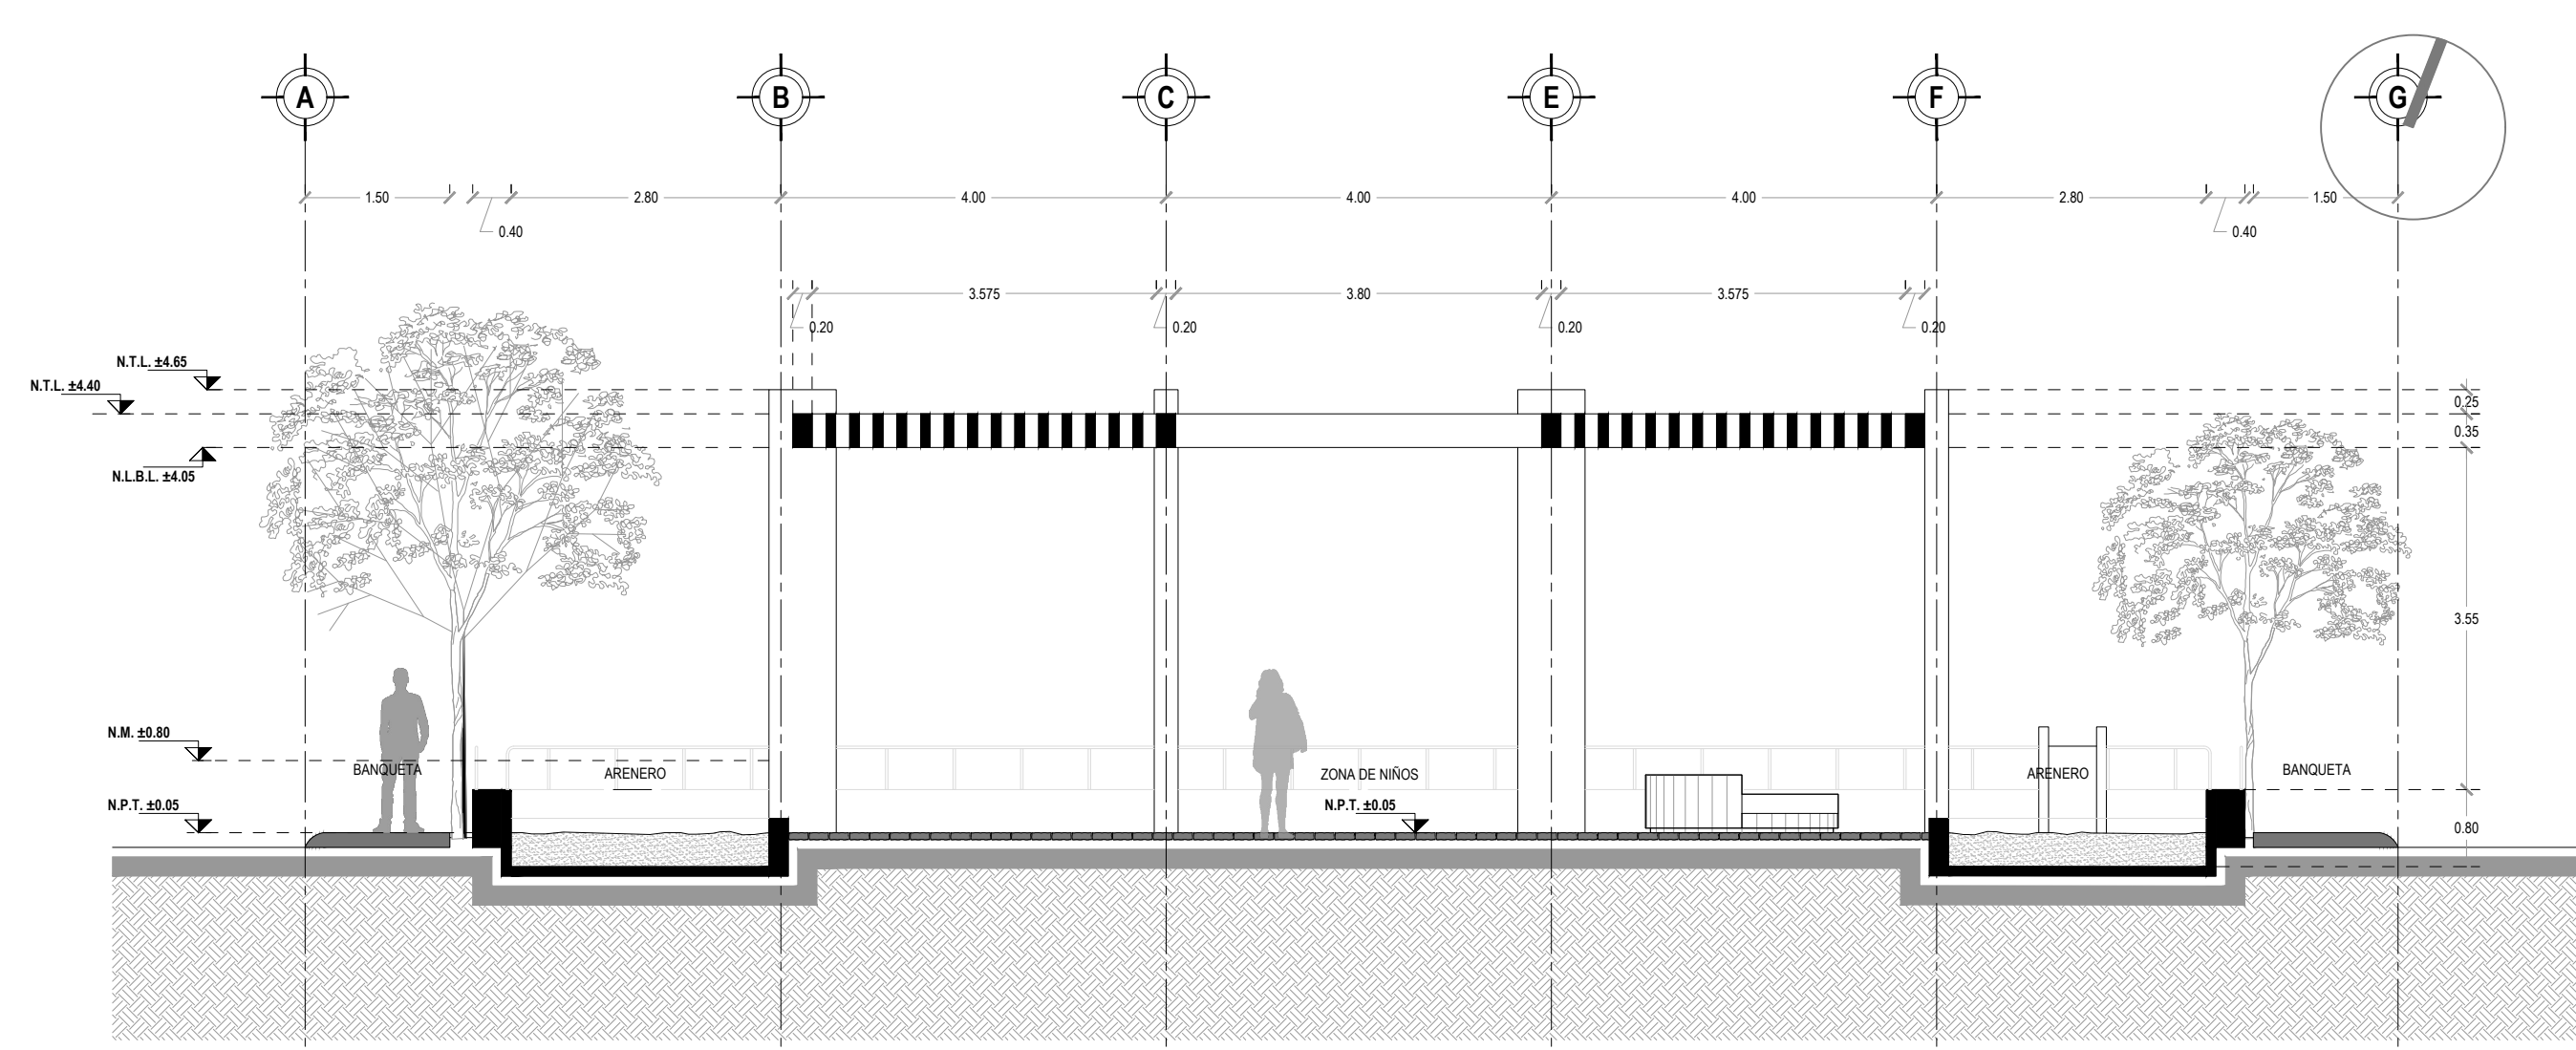


02 SECCIÓN ARQUITECTONICA B-B'
ESC. 1:75

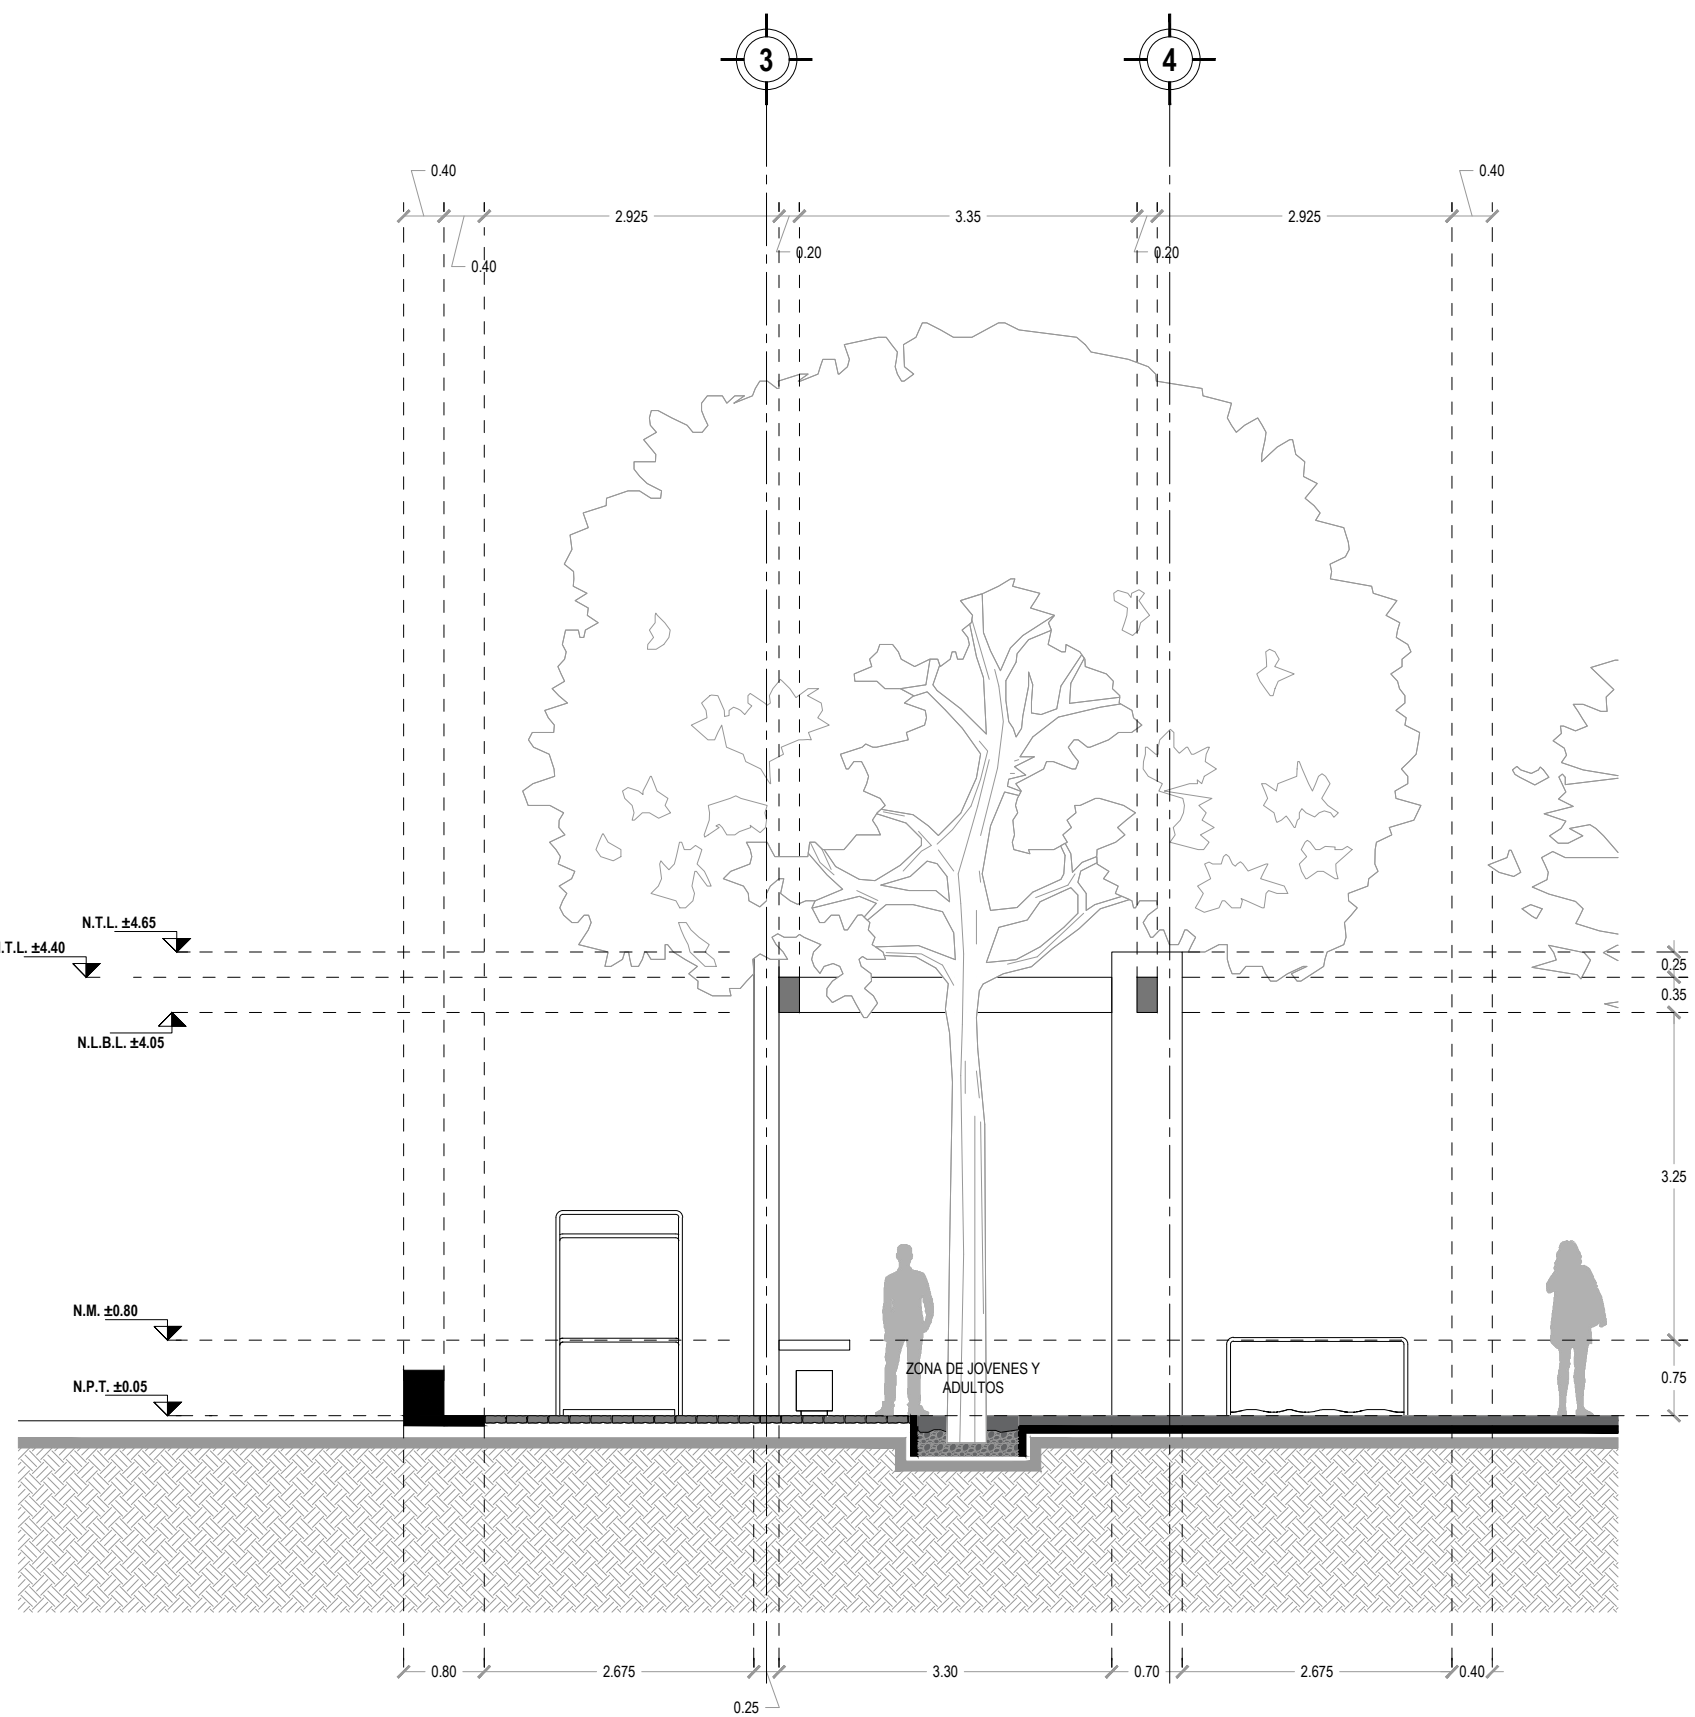

03 SECCIÓN X-X'/DET.01
ESC. 1:75

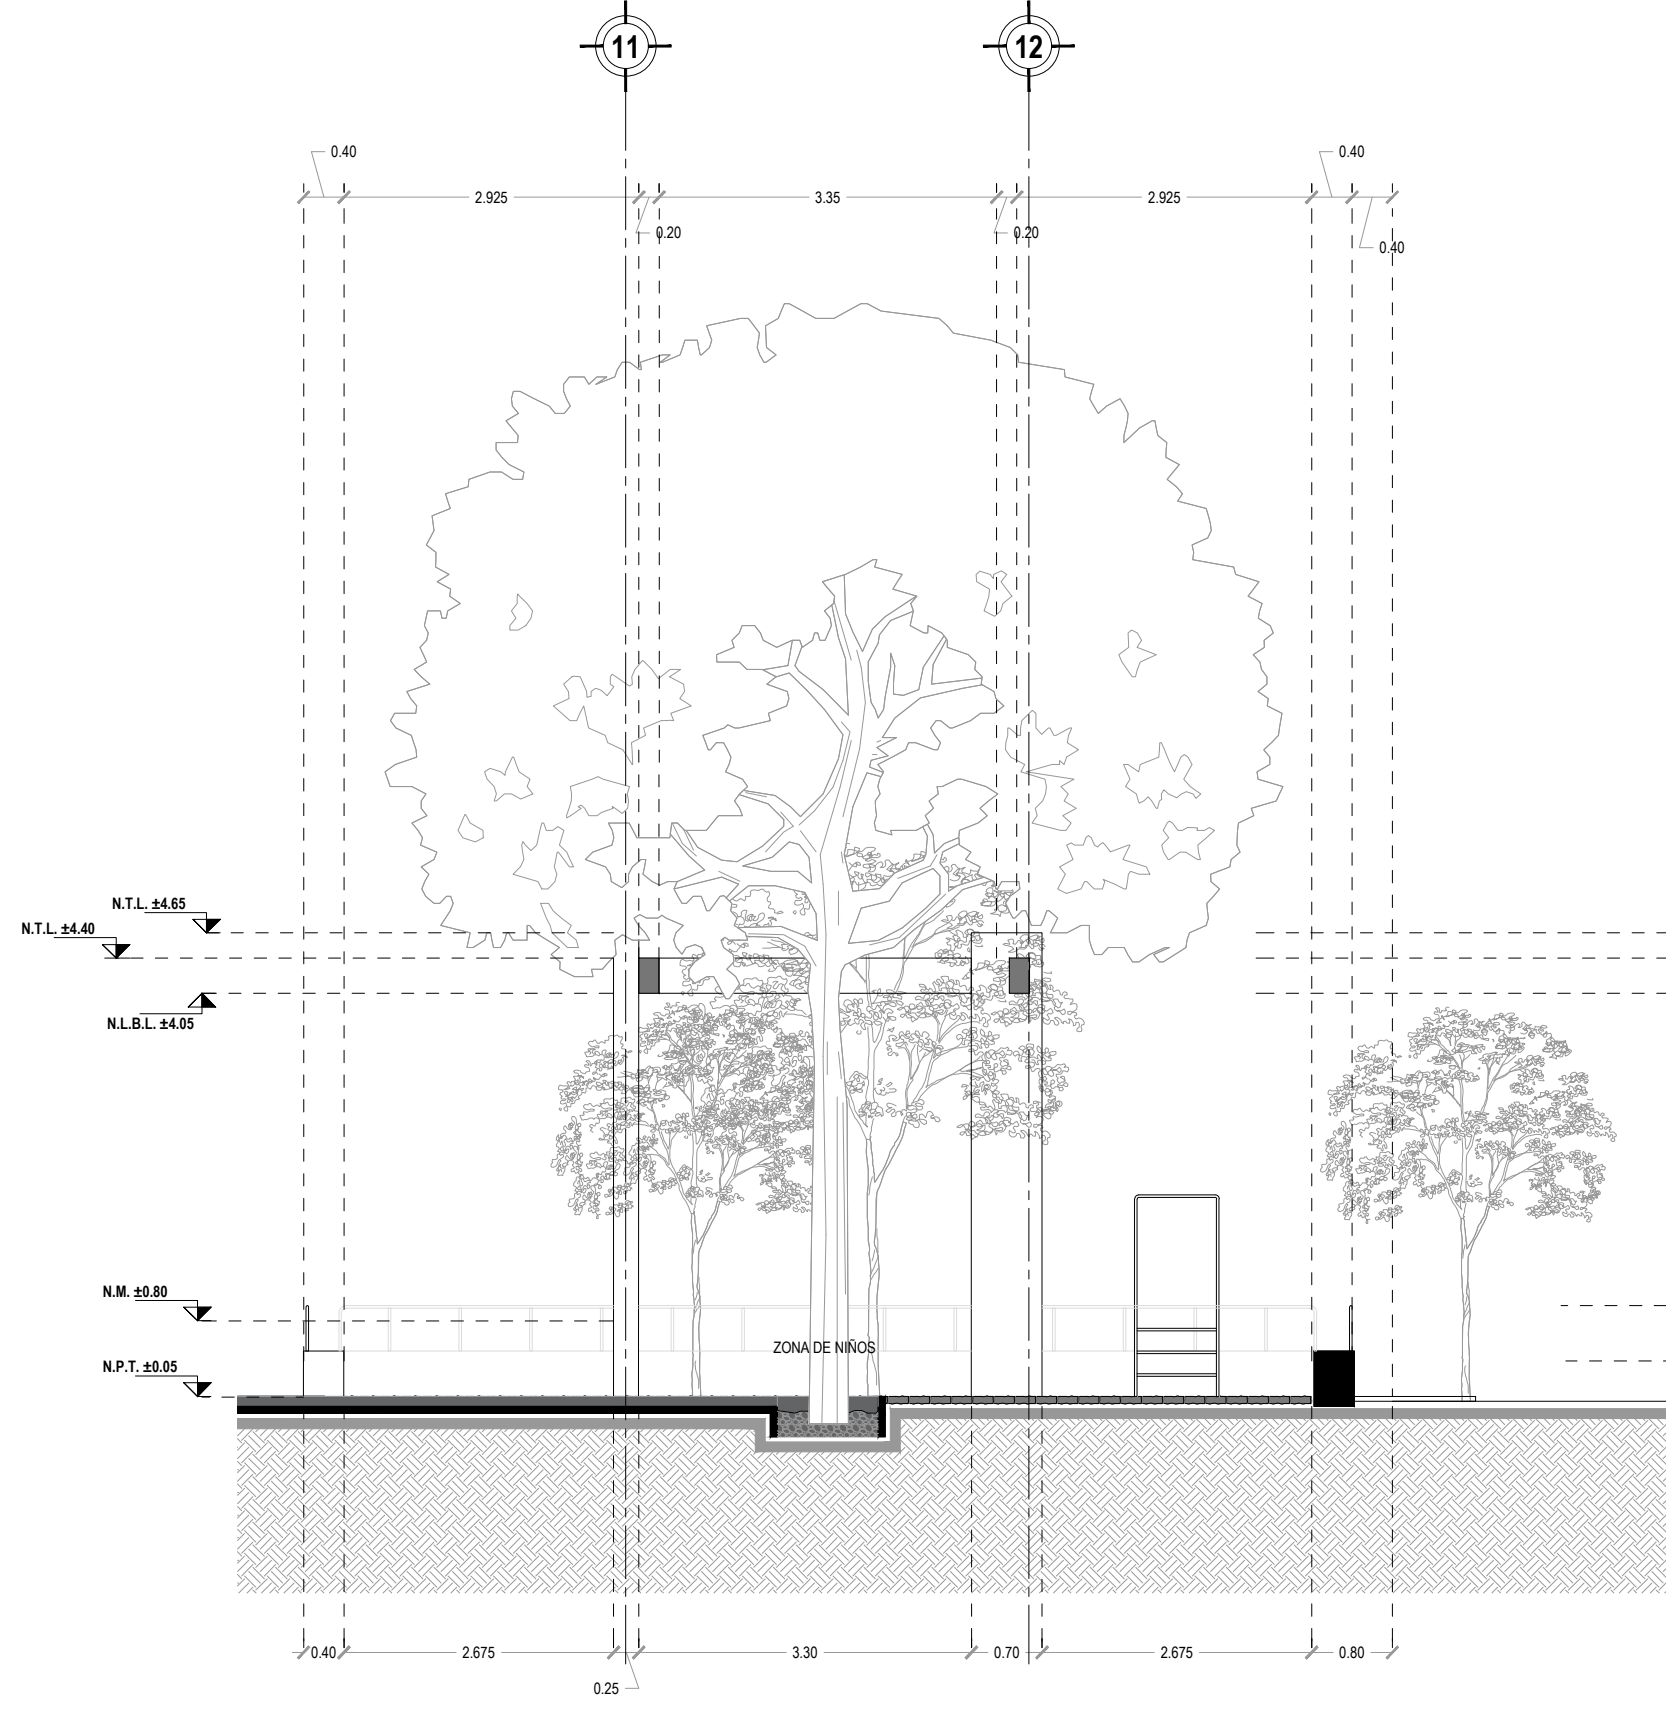

04 SECCIONES X-X'/DET.03
ESC. 1:75

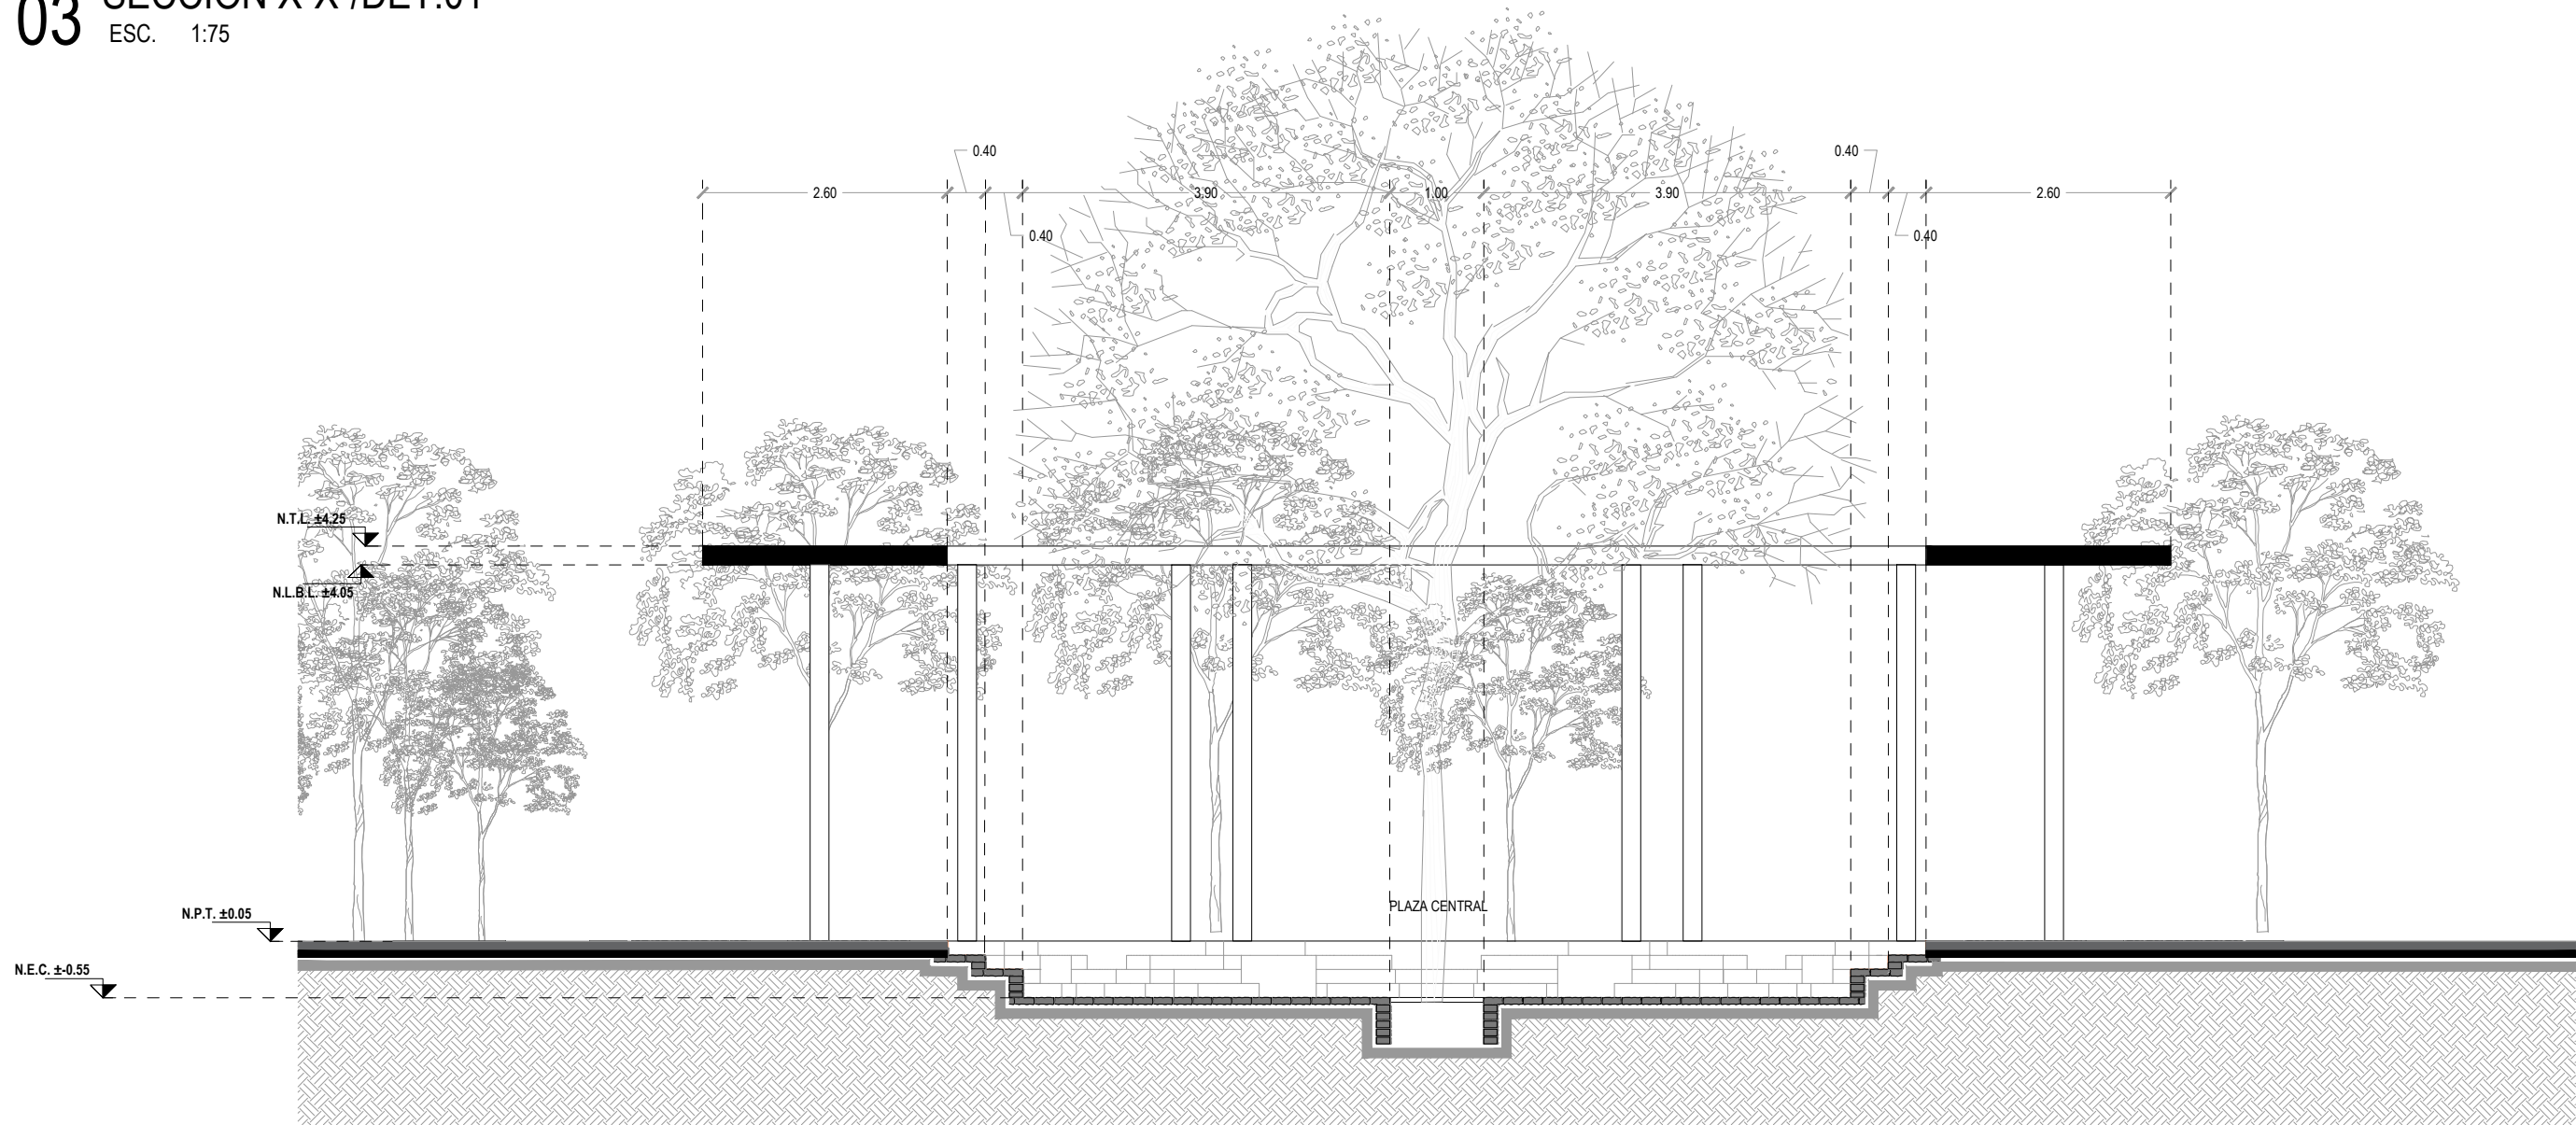

04 SECCIÓN X-X'/DET.02
ESC. 1:75

Fundación
HOGARES

NODO
TALLER

NOTAS GENERALES

- NIVELES EN METROS REFERIDOS AL BANCO DE NIVEL +0.00

- NO SE MEDIRAN COTAS A ESCALA DE ESTE PLANO

- LAS COTAS SON A PAÑOS DE ACABADOS (VER DETALLES DE ALBANELERÍA)

- ESTE PLANO DEBERIA VERIFICARSE CON LOS CORRESPONDIENTES DE ESTRUCTURA E INSTALACIONES. CUALQUIER DISCREPANCIA DEBERA CONSULTARSE CON EL PROYECTISTA

- EL CONTRATISTA RECTIFICARA EN EL LUGAR DE LA OBRA LAS DIMENSIONES Y NIVELES INDICADOS EN ESTE PLANO, ANTES DE EJECUTAR CUALQUIER TRABAJO, DEBIENDO SOMETER A LA DIRECCION DE LA OBRA CUALQUIER DIFERENCIA QUE HUBIERE, ASI COMO LA INTERPRETACION QUE DEL PROPIO CONTRATISTA A ESTE DIBUJO.

- TODOS LOS ACABADOS, ESPECIFICACIONES Y DETALLES SEÑALADOS EN ESTE PLANO DEBERAN EJECUTARSE DE ACUERDO A LAS ESPECIFICACIONES CORRESPONDIENTES.

CLAVES Y SIMBOLOS

N.P.T. NIVEL PISO TERMINADO

N.S.L. NIVEL SUPERIOR DE LOSA

N.A. NIVEL DE ANTEPECHO

N.L.B.L. NIVEL LECHO BAJO DE LOSA

N.L.B.T. NIVEL LECHO BAJO DE TRABE

N.L.A.T. NIVEL LECHO ALTO DE TRABE

N.L.B.P. NIVEL LECHO BAJO DE PLAFÓN

N.L.B.C. NIVEL LECHO BAJO DE CERRAMIENTOS

N.C.P. NIVEL CORONAMIENTO PRETIL

N.C.M. NIVEL CORONAMIENTO MURO

N.S.V. NIVEL SUPERIOR DE VIGA

N.L.B.V. NIVEL LECHO BAJO DE VIGA

N.L.A.V. NIVEL LECHO ALTO DE VIGA

H.P. ALTURA DE PLAFON DE PISO TERMINADO

NIVEL INDICADO EN PLANTA

NIVEL INDICADO EN ALZADO O CORTE

CAMBIO DE NIVEL EN PISO

MURO DE CONCRETO

CROQUIS DE LOCALIZACIÓN

NOTAS GENERALES

REVISIONES

REVISION	CONCEPTO	FECHA
0	DISEÑO ESQUEMATICO	
0	DESARROLLO DE DISEÑO	
0	PROYECTO EJECUTIVO	

Nombre del Proyecto:
Rehabilitación del Parque Ana Tex, Ciudad Juárez, Chihuahua

Rivera Anahuac: 554, Los Ojitos, 32594 Cd Juárez, Chihuahua, México.

Propietario:

Director de Proyecto:

Clave:
PAT ARQ-07

Contenido:
SECCIONES ARQUITECTONICAS
Parque Ana Tex

REVISO: ESCALA: 1:75

DIBUJO: NODO TALLER FECHA: 31/07/2023