


NOTAS GENERALES

- NIVELES EN METROS REFERIDOS AL BANCO DE NIVEL +0.00
- NO SE MEDIRAN COTAS A ESCALA DE ESTE PLANO
- LAS COTAS SON A PAVOS DE ACABADOS (VER DETALLES DE ALBAÑILERÍA)
- ESTE PLANO DEBERÁ VERIFICARSE CON LOS CORRESPONDIENTES DE ESTRUCTURA E INSTALACIONES. CUALQUIER DISCREPANCIA DEBERÁ CONSULTARSE CON EL PROYECTISTA
- EL CONTRATISTA RECTIFICARÁ EN EL LUGAR DE LA OBRA LAS DIMENSIONES Y NIVELES INDICADOS EN ESTE PLANO, ANTES DE EJECUTAR CUALQUIER TRABAJO, DEBIENDO SOMETER A LA DIRECCIÓN DE LA OBRA CUALQUIER DIFERENCIA QUE HAYERE, ASÍ COMO LA INTERPRETACIÓN QUE DEL PROPIO CONTRATISTA A ESTE DIBUJO.
- TODOS LOS ACABADOS, ESPECIFICACIONES Y DETALLES SEÑALADOS EN ESTE PLANO DEBERÁN EJECUTARSE DE ACUERDO A LAS ESPECIFICACIONES CORRESPONDIENTES.

CLAVES Y SÍMBOLOS

N.P.T.	NIVEL PISO TERMINADO
N.S.L.	NIVEL SUPERIOR DE LOSA
N.A.	NIVEL DE ANTEPECHO
N.L.B.L.	NIVEL LECHO BAJO DE LOSA
N.L.B.T.	NIVEL LECHO BAJO DE TRABE
N.L.A.T.	NIVEL LECHO ALTO DE TRABE
N.L.B.P.	NIVEL LECHO BAJO DE PLAFÓN
N.L.B.C.	NIVEL LECHO BAJO DE CERRAMIENTO
N.C.P.	NIVEL CORONAMIENTO PRETIL
N.C.M.	NIVEL CORONAMIENTO MURO
N.S.V.	NIVEL SUPERIOR DE VIGA
N.L.B.V.	NIVEL LECHO BAJO DE VIGA
N.L.A.V.	NIVEL LECHO ALTO DE VIGA
H.P.	ALTURA DE PLAFÓN DE PISO TERMINADO
	NIVEL INDICADO EN PLANTA
	NIVEL INDICADO EN ALZADO O CORTE
	CAMBIO DE NIVEL EN PISO
	MURO DE CONCRETO

CROQUIS DE LOCALIZACIÓN

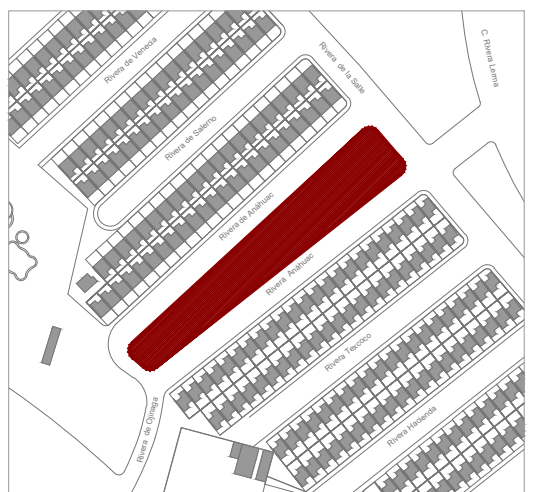

NOTAS GENERALES

REVISIONES

REVISIÓN	CONCEPTO	FECHA
0	DISEÑO ESQUEMATICO	
0	DESARROLLO DE DISEÑO	
0	PROYECTO EJECUTIVO	

Nombre del Proyecto:
Rehabilitación del Parque Ana Tex, Ciudad Juárez, Chihuahua

Rivera Anahuac: 554, Los Olivos, 32984 Cd Juárez, Chihuahua, México.


Propietario:

Director de Proyecto:


Clave:
PAN ME-05

Contenido:
DETALLE MOBILIARIO Y EQUIPO
PARQUE ANAHUAC

REVISO: ESCALA: 1:20
DIBUJO: NODO TALLER FECHA: 22/09/2023

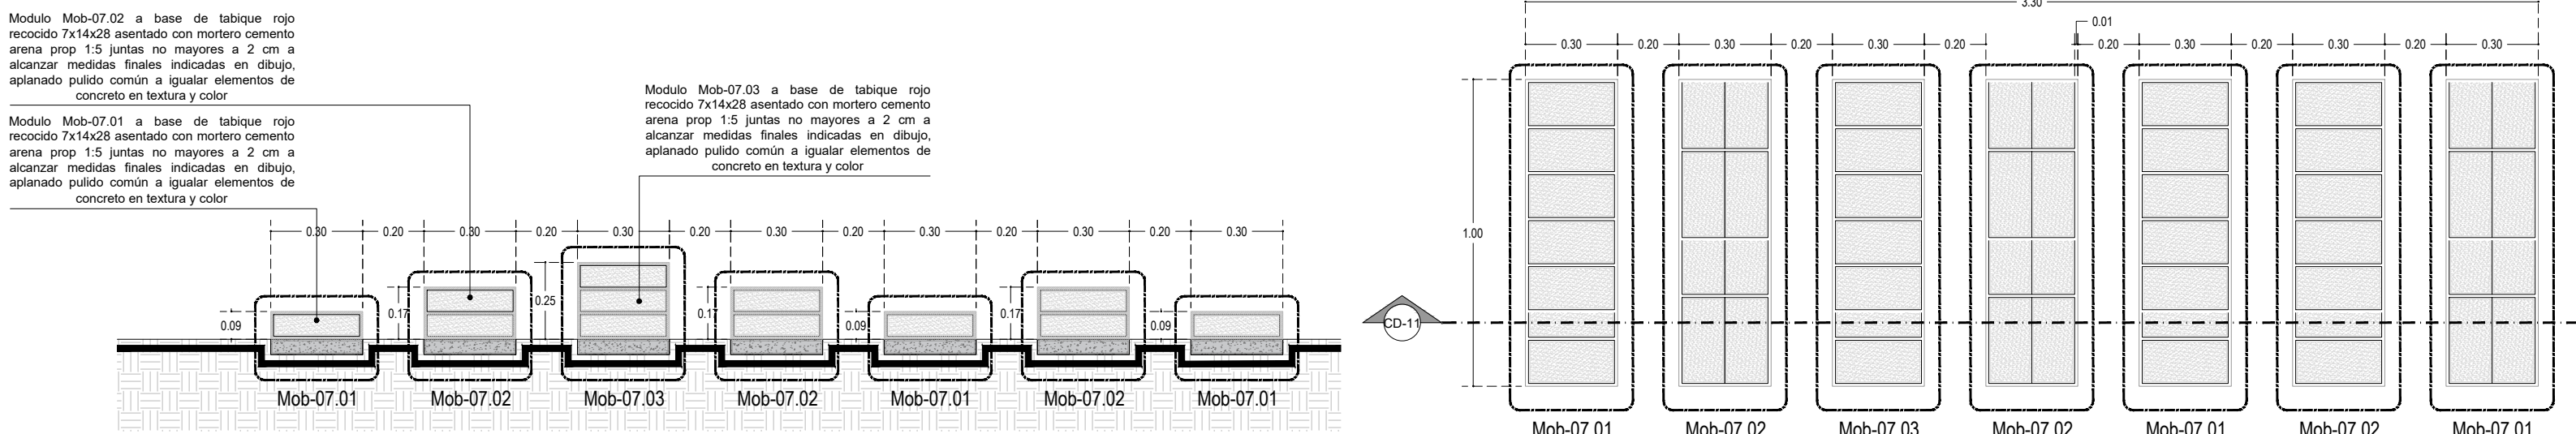


01 CD-11
ESC. 1:20

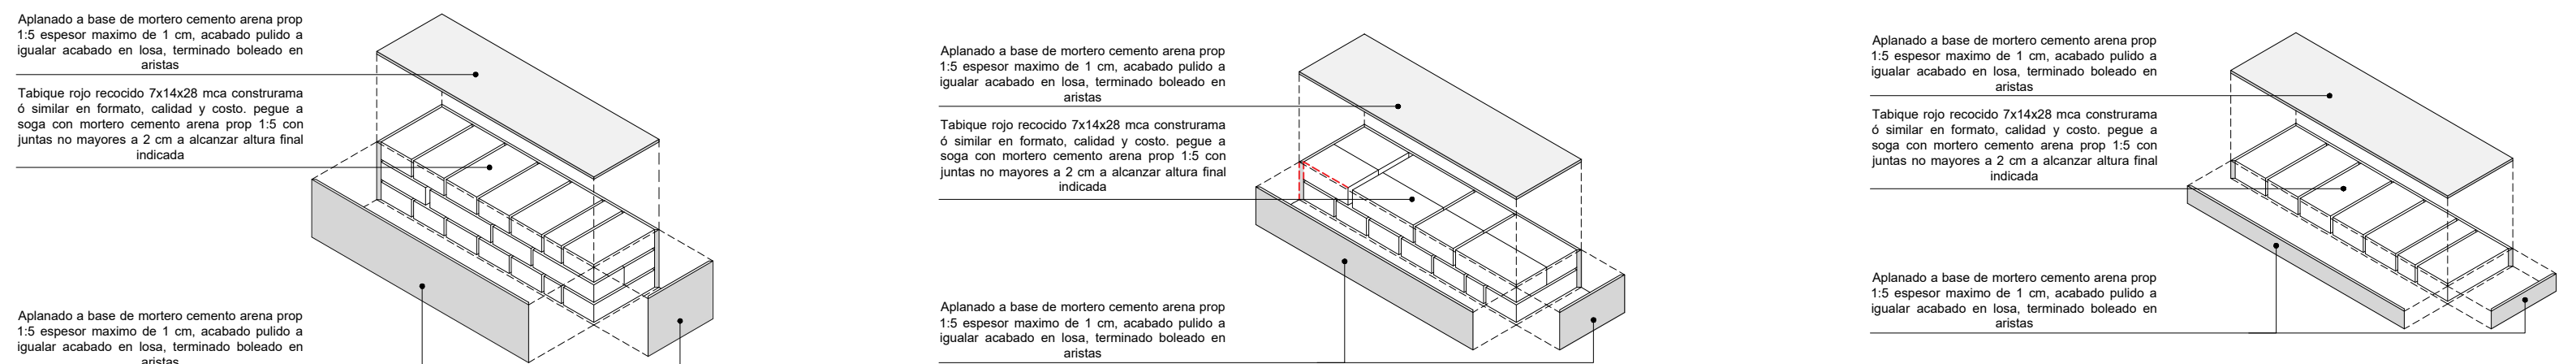

03 MOB-07.3 / ISOMETRICO
ESC. 1:20


04 MOB-07.2 / ISOMETRICO
ESC. 1:20

02 MOB-07 / PLANTA DE DESPIECE
ESC. 1:20

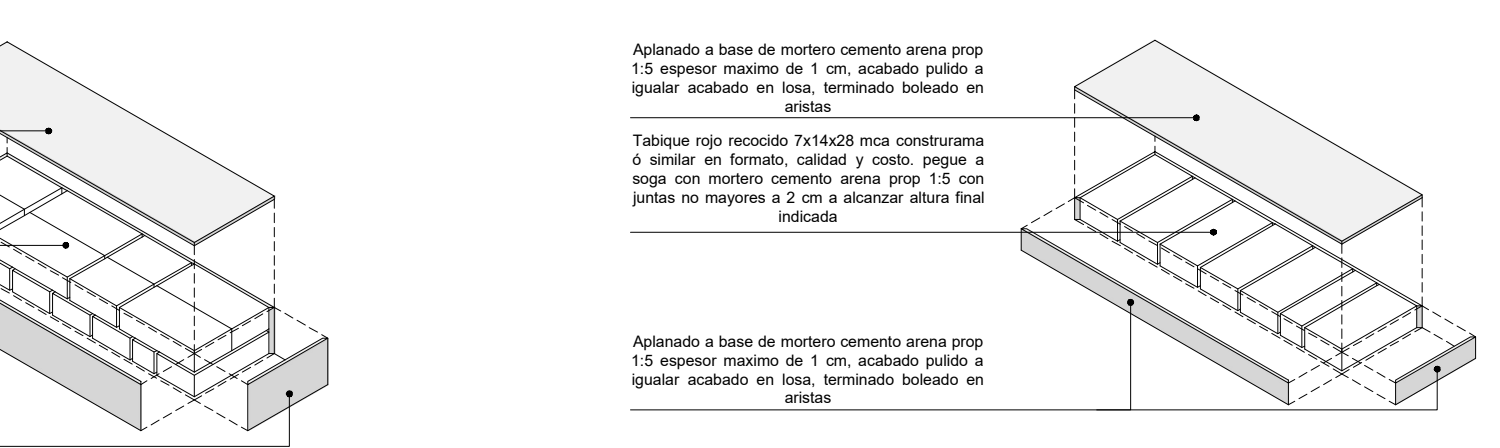


05 MOB-07.1 / ISOMETRICO
ESC. 1:20


06 MOB-08 / PLANTA
ESC. 1:20

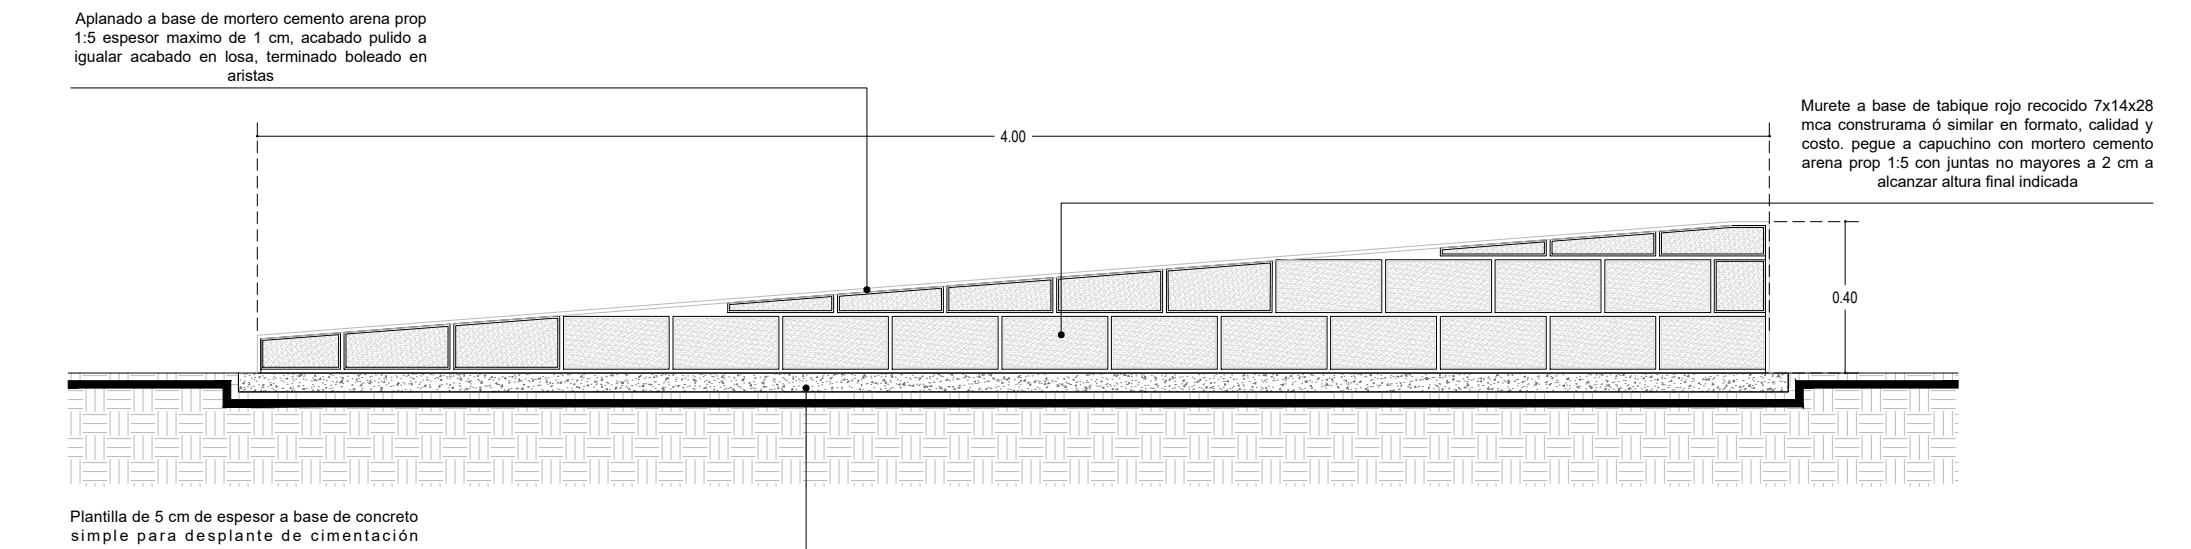


07 MOB-08 / ALZADO DE DESPIECE
ESC. 1:20

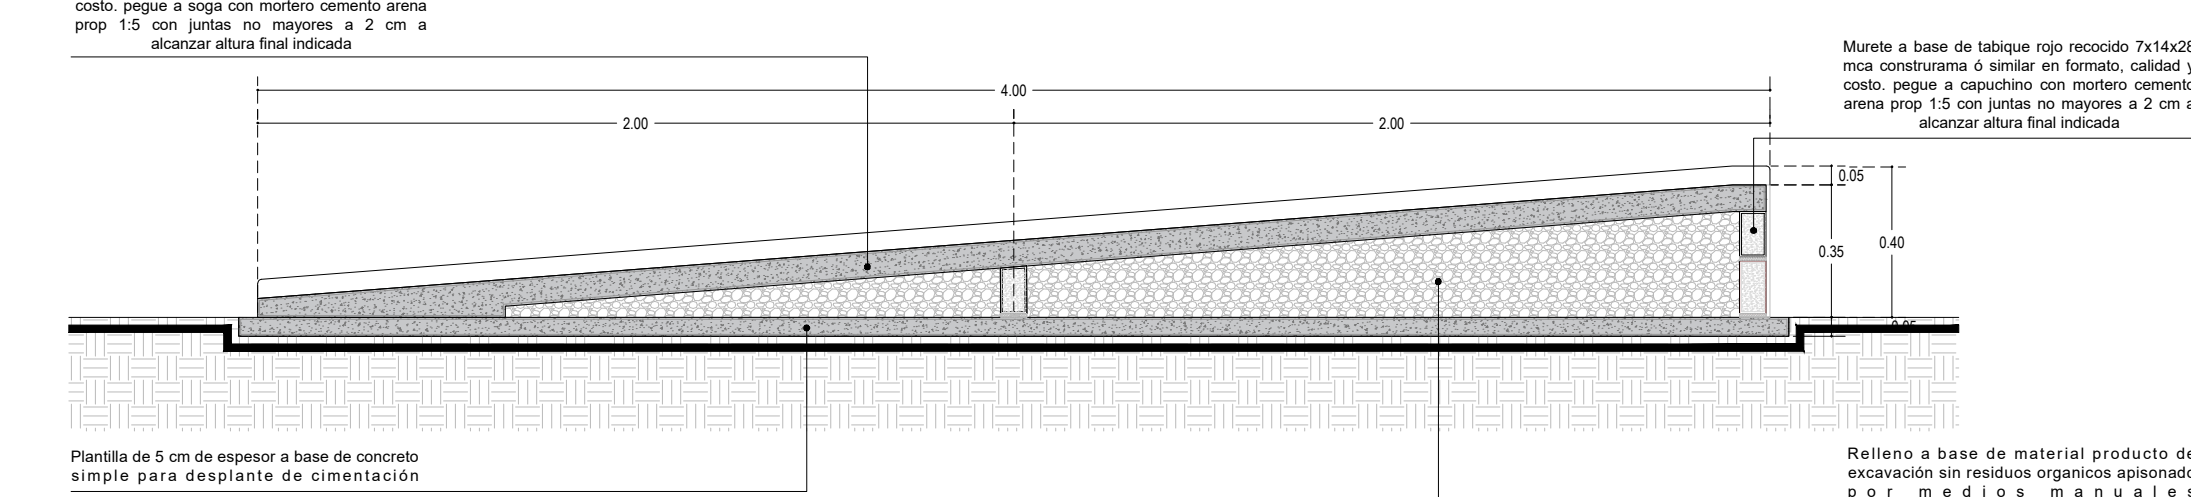

08 CORTE CD-12
ESC. 1:20

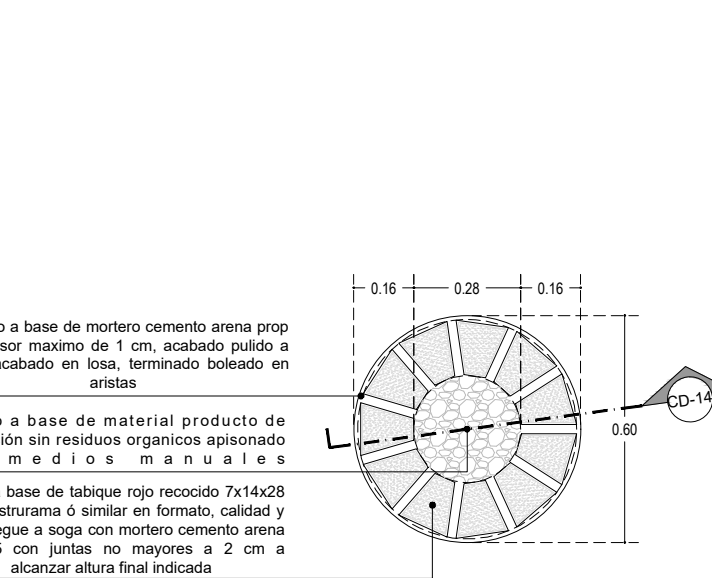


12 MOB-09.2 / PLANTA
ESC. 1:20

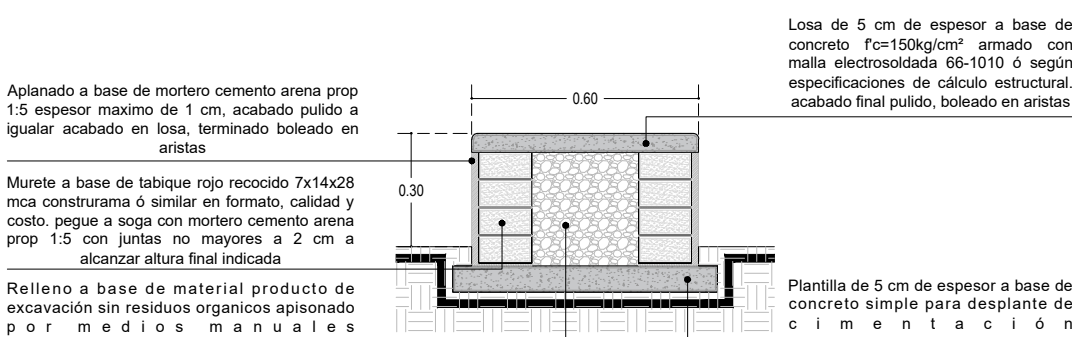

13 CORTE CD-14 / MOB-09.2
ESC. 1:20



14 MOB-09.3 / PLANTA
ESC. 1:20

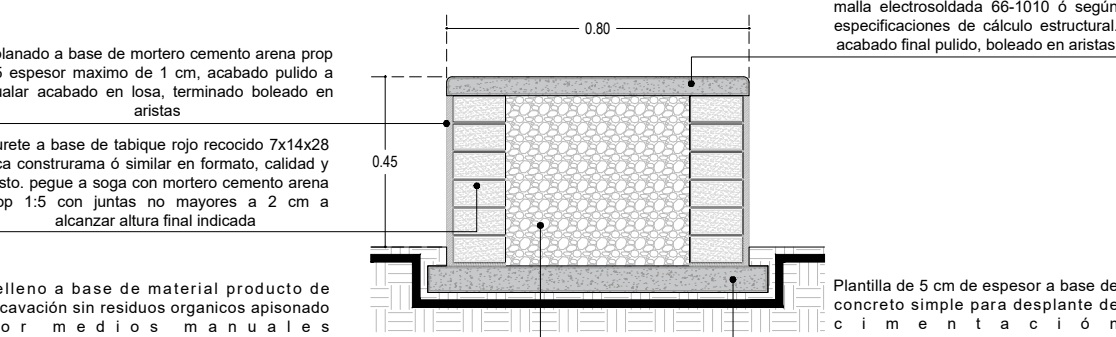

15 CORTE CD-15 / MOB-09.3
ESC. 1:20

TABLA DE MOBILIARIO (MOBILIARIO URBANO, JUEGOS Y EQUIPO)			TABLA DE MOBILIARIO (MOBILIARIO URBANO, JUEGOS Y EQUIPO)		
MOB. FABRICADO EN TALLER			MOB. FABRICADO EN OBRA		
Clave	Descripción general	Cantidad	Clave	Descripción general	Cantidad
Mob-10	Juego tipo pasamanos	1	Mob-01	Banca tipo 02	16
Mob-11	Juego tipo columpio	1	Mob-02	Banca tipo 02	8
Mob-12	Ejercitador tipo barras paralelas	2	Mob-03	Banco tubular de concreto	16
Mob-13	Ejercitador barra de apoyo 01	2	Mob-04	Juego de plataformas 01	1
Mob-14	Ejercitador barra de apoyo 02	2	Mob-05	Juego resbaladilla	1
			Mob-06	Juego tipo muro escalera	1
			Mob-07	Juego tipo escalera de piso	1
			Mob-08	Juego tipo rampa de piso	1
			Mob-09	Juego de plataformas tubulares	1
			Mob-15	Caretas	2

09 MOB-09 / PLANTA
ESC. 1:20



11 CORTE CD-13 / MOB-09.1
ESC. 1:20

