


Planta Conjunto (estado actual)

Parque Mujer Amuzga

ESC. 1:200

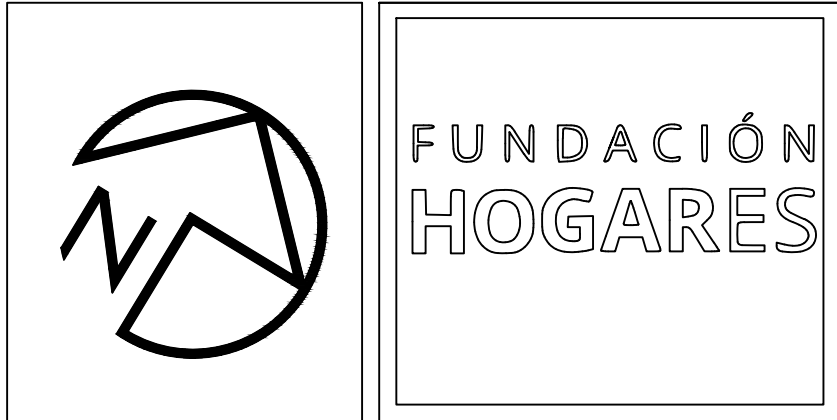

SIMBOLOGIA

---	INDICA LINEA DE EJE
---	INDICA PROYECCIÓN
^	INDICA ACCESO
N.P.T.	INDICA NIVEL DE PISO TERMINADO
~	INDICA CAMBIO DE NIVEL EN PISO
~	INDICA CAMBIO DE PLAFÓN O LOSA
---	INDICA COTA A EJE Y PAÑO
---	INDICA COTAS A PAÑOS
---	INDICA COTAS A EJES
○	INDICA COTAS
0 10 20 30 40 50 100	
INDICA ESCALA GRAFICA	


NOTAS:

NIVELES EN METROS, EXCEPTO DONDE SE INDIQUE OTRA UNIDAD. x LAS MODIFICACIONES QUE SUFRAN LOS PLANOS SE INDICARÁ EN EL ESPACIO CORRESPONDIENTE DEL PIE DE PLANO.

EL CONTRATISTA DEBERA VERIFICAR TODAS LAS DIMENSIONES Y CONDICIONES DE PLANOS E INSTALACIONES Y DE OTROS CONSULTORES, PLANOS DE TALLER Y CON LAS CONDICIONES PARTICULARES DEL CAMPO.

SIMBOLOGIA

SIMBOLO	NOMBRE COMÚN	CANTIDAD
○	VEGETACION EXISTENTE	23 Unidades
○	POSTES EXISTENTES	5 Unidades
○	MOBILIARIO EXISTENTE	5 Unidades
○	CUBOS DE BASURA	3 Unidades
LUM-01	LUMINARIA DE 130W COLOCADAS SOBRE POSTE EXISTENTE CONEXIÓN A RED DE ALUMBRADO PÚBLICO A UNA ALTURA DE 3M SOBRE EL NIVEL 0.00	7 Unidades
LUMS-02	LÁMPARA SOLAR URBANA DE 300W Y PANEL SOLAR 25W 6V MOD. ZL SLD300W-COB ZOLAR LED	10 Unidades
■	CASETA DE VIGILANCIA EXISTENTE	1 Unidad

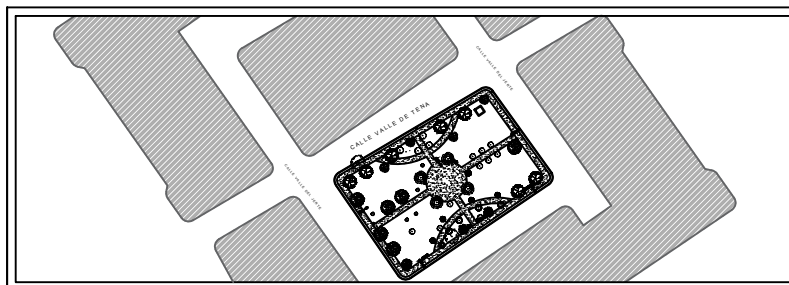

UBICACIÓN:  
Avenida Valle de Tena. Fracc. Valle del Jerte  
El Sauzal, 32599 Juárez, Chihuahua.

PARQUE MUJER AMUZGA

Fundación Hogares I.A.P.

PROYECTO : PARQUE MUJER AMUZGA

DIBUJO:  
PLANTA DE CONJUNTO/EXISTENTES

Fecha:  
12/07/2024

TIPO DE PLANO:  
Fundación Hogares I.A.P.

Clave:

A-01

Escala:  
1:200